


Symbolforklaring


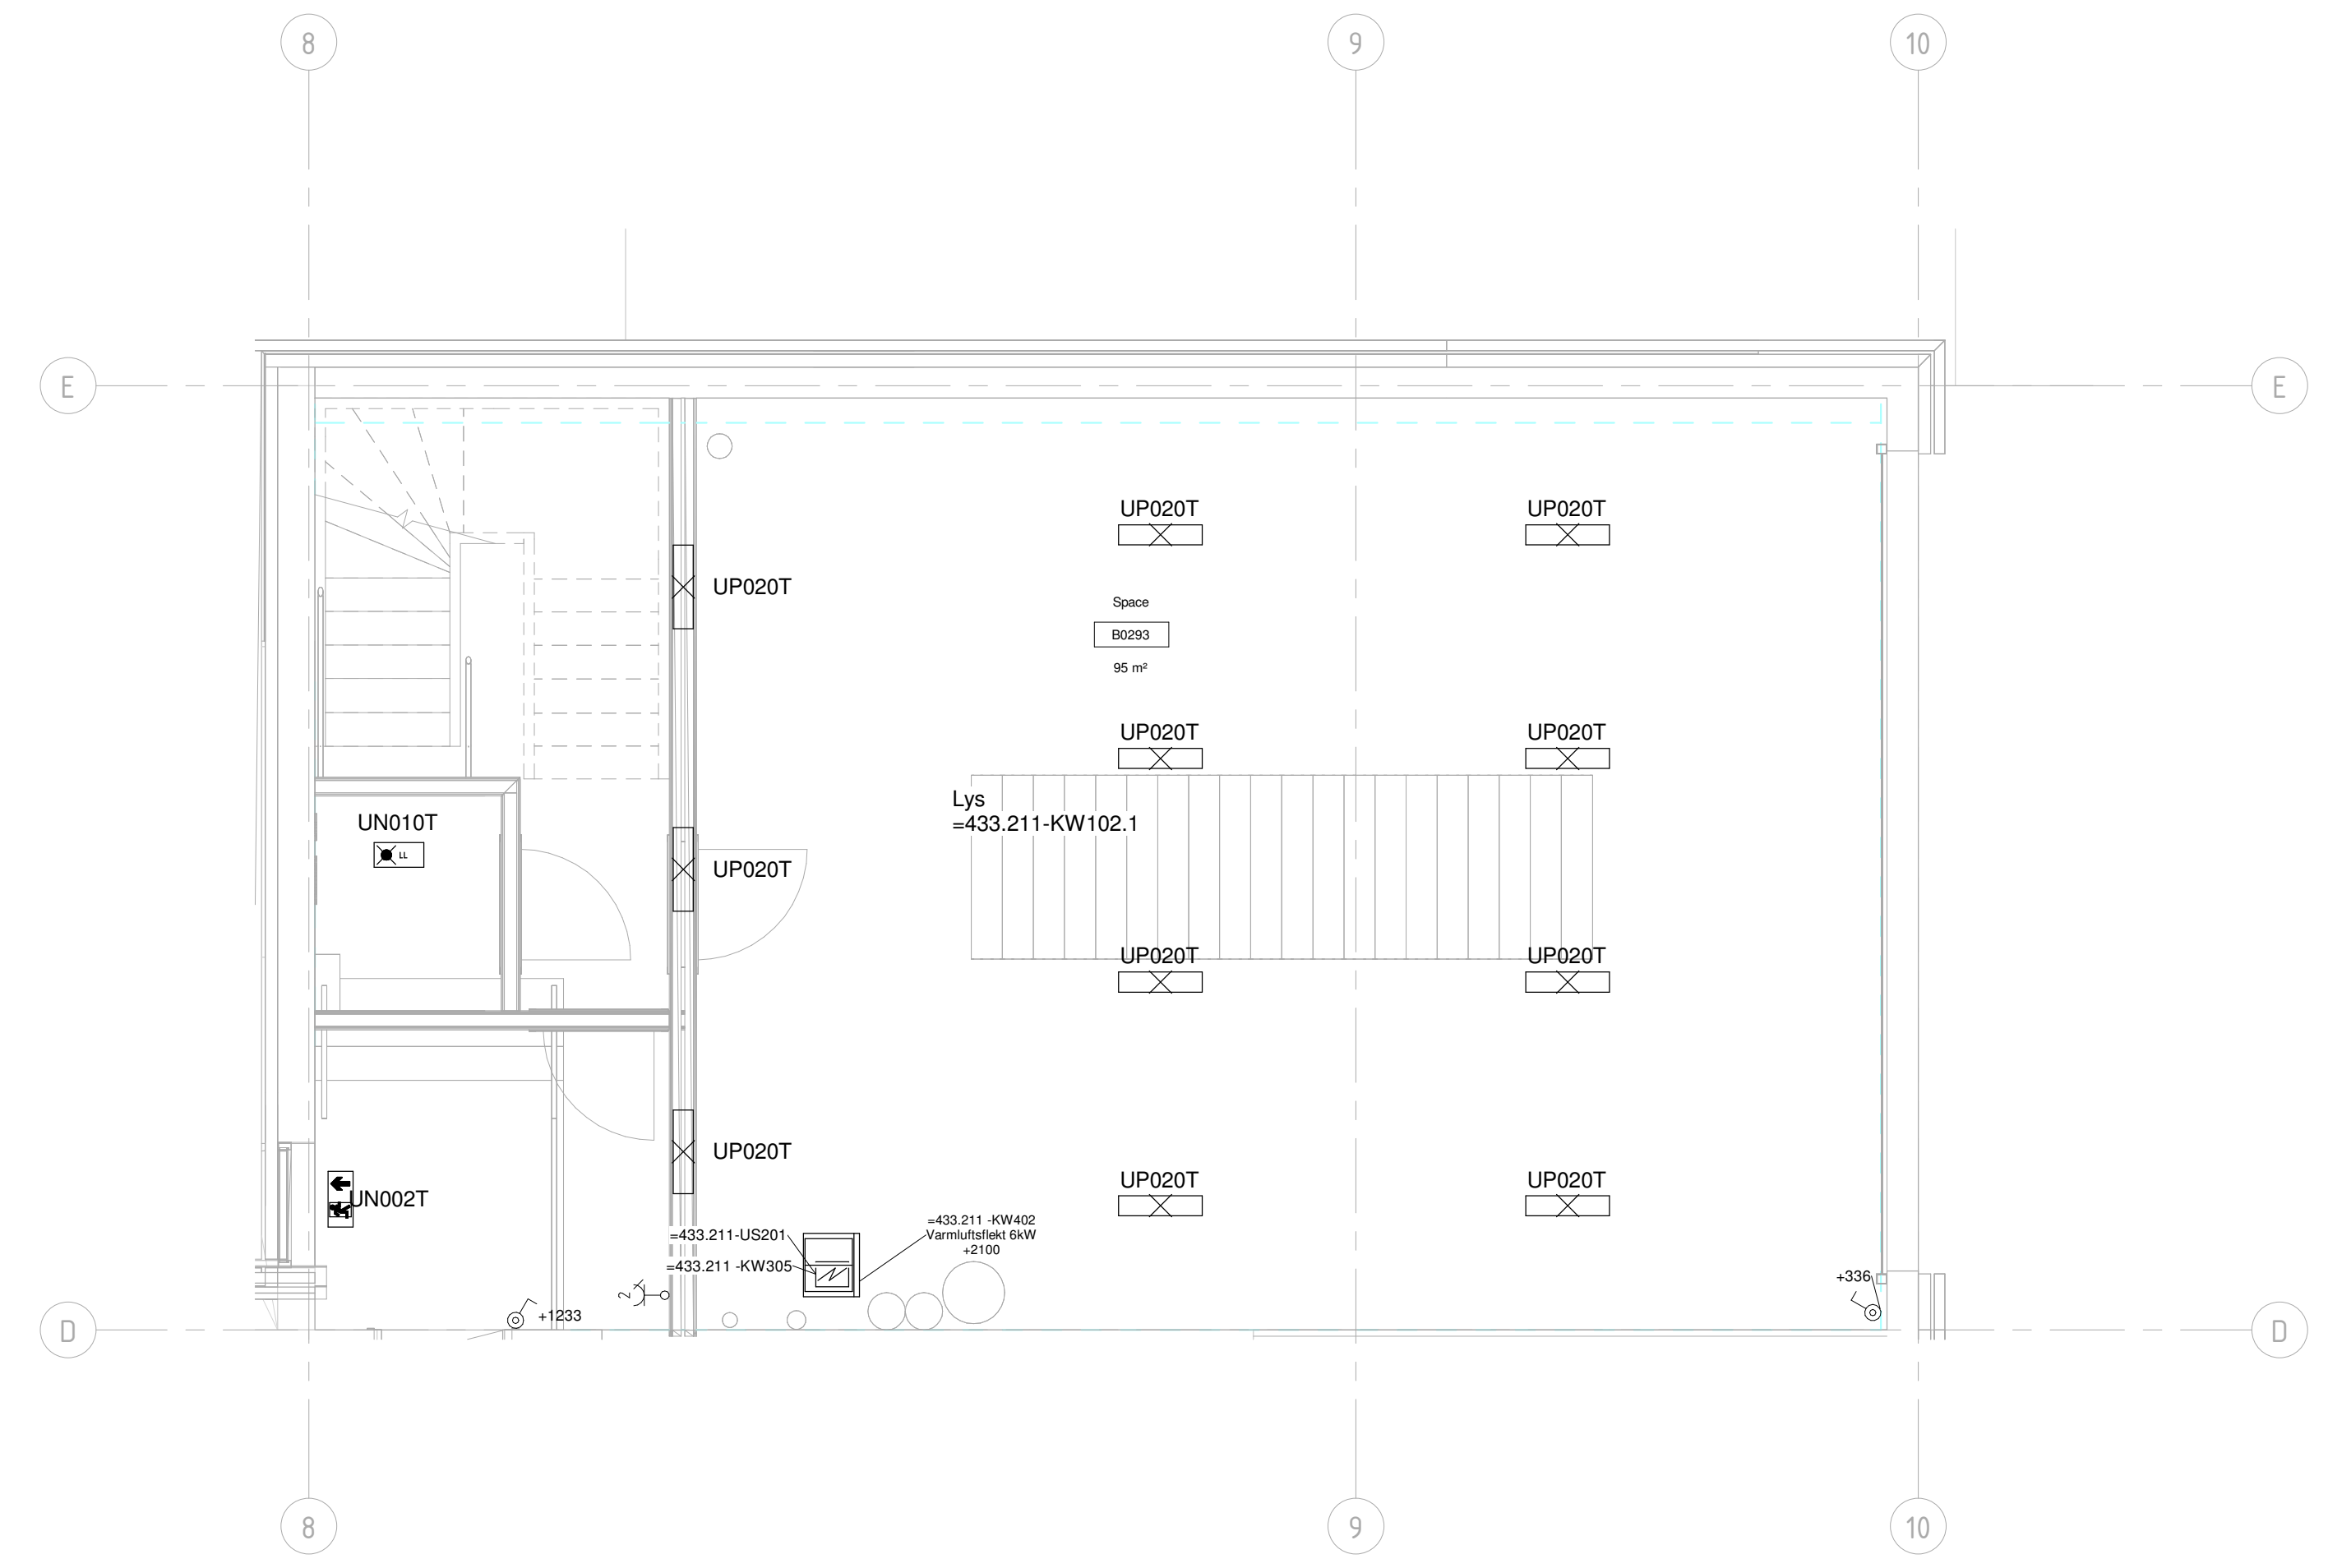

Figurnummer: **C-E-E-2-01-400-001** Revnr: **A-01**

Løslagsnr	

A-01	Konkurransegrunnlag	8/23 24	Enk	TAV

Konkurransegrunnlag

osplan viak  
Espeland VBA  
613898-02

**Elkraft**  
Bygg C  
Plan 01, Rørkjeller Kalksilo, Slambygget

Oppmåling: Tom Morstad 013898-02	Oppmåling: UTM zone S2 N5000	Skala: 1:50 A0
--	------------------------------------	----------------------

Figurnummer: **C-E-E-2-01-400-001** Revnr: **A-01**