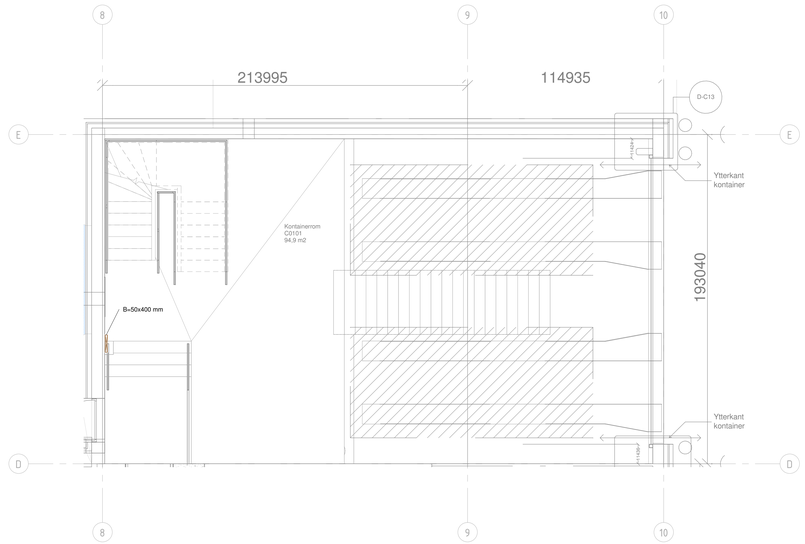

Tegningsnummer: C-E-F-2-01-411-001
Revisjon: A-01

Lokasjonsfig.:

Rev.	Tekst	Rev.dato	Tegn.	Kontr.
A-01	Konkurransegrunnlag	30.08.24	ERI	TAF

Konkurransegrunnlag

asplan viak
Prosjekt:
Espeland VBA
Oppdragsnr.:
613898-02

BERGEN KOMMUNE
bergen vann

Føringsveier

Bygg C

Plan 01, Rørkjeller kalksilo Slambygget

Oppdragsleder:	Koordinatsystem:	Målestokk:
Tom Monstad	UTM sone 32	1:50
Oppdragsnr.:	Høydedatum:	Arkformat:
613898-02	NN2000	**A0**

Tegn. nr:
C-E-F-2-01-411-001 Rev. **A-01**
Byggkode Fag. Type Sone Etg. Bygningsdelnr. Løpenr.

#Brukerprosjekt\Oppdrag\613898-02\Revisjon\A-01\Revisjonsdatabo>30.08.24\Revisjonskommentar>Konkurransegrunnlag\Målestokk>1:50\Tittel-Føringsveier Bygg C Plan 01, Rørkjeller kalksilo Slambygget.dwg