


NB:
 — - linjer og markering på asfalt utføres med thermoplast
 ☒ - type, antall og plassering av nye lyspunkter må bekreftes med EL
 - - - - - trekkerørplassering EL- lader forslag

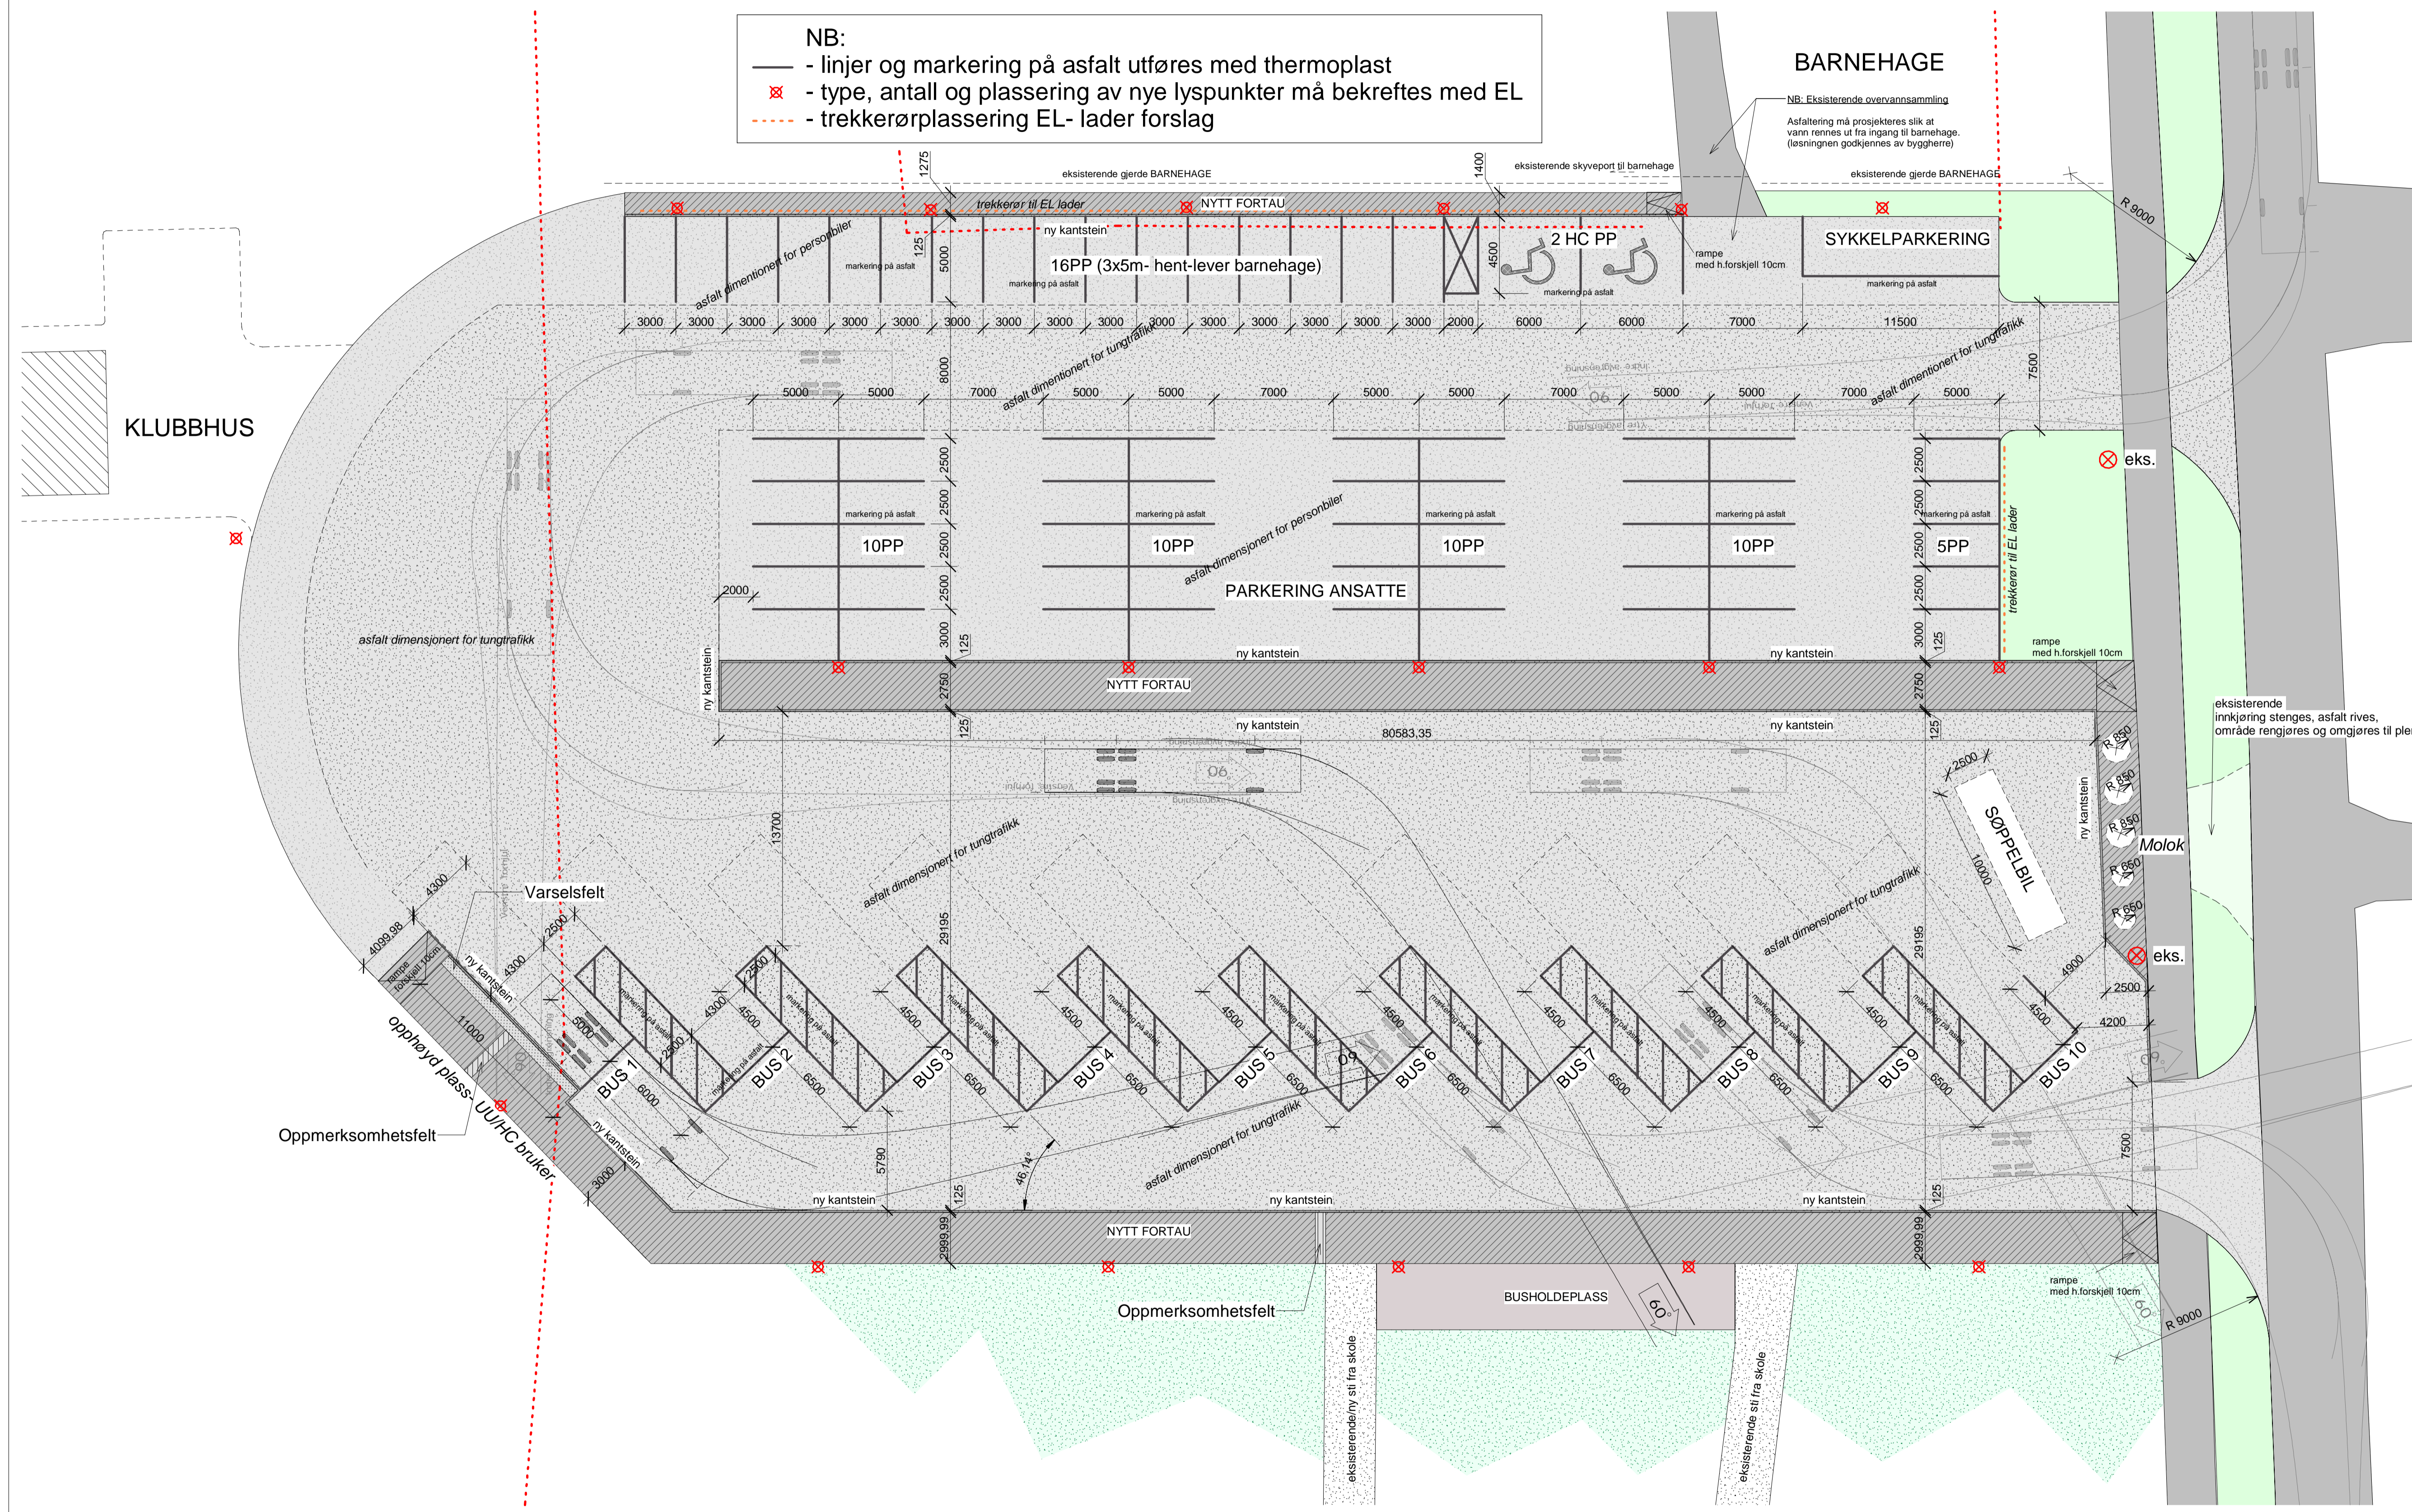

| REV. | DATE | REVISJONEN GJELDER | SIGN. | KONTR. |
|-------------|-----------|--------------------|-------|--------|
| OPPPDR. NR. | TEGN. NR. | | | |
| 2331-01 | A 0100 | | | |

| TEGNINGSTYPE | DATE |
|----------------|--------------|
| SKISSE | |
| FORPROSJEKT | |
| SØKNAD | |
| TILBUD |05.2024 |
| ARBEIDSTEGNING | |
| SOM BYGGET | |

Denne tegningen er beskyttet ved lov om opphavsrett og må ikke kopieres eller benyttes uten samtykke

| | |
|----------|--|
| A - ARK | <p>Bjørnstad Prosjektering AS BJØRNSTAD PROSJEKTERING AS PB. 1361-2405 ELVERUM-T 62435400</p> |
| B - RIB | |
| R - RIBR | |
| E - RIE | |
| V - RIV | |

Åmot Kommune

Rena skole- Utomhus
 Tilbud
 Utomhusplan Bussholdeplass

| FILNAVN: | OPPPDR. NR. | TEGN. NR. | REV |
|------------------|-------------|-----------|-----|
| MÅL: 1 : 200 | 2331-01 | A 0100 | |
| DATE: 02.11.2023 | | | |
| SIGN. PLL | | | |
| KONTR. MM | | | |