

FORKORTELSER:

- | | |
|--------------------|-----------------------------|
| VK = Vannkum | AK = Fellesavløpskum |
| OK = Overvannskum | SK = Spillvannskum |
| DK = Drensvannkum | SS = Stake-/spylegrennrør |
| OU = Oljeutskiller | O = Overvanns-inntak/-utløp |
| GR = Grennrør | FV= Fjernvarme |
| (P) = Privat | (K) = Kommunal |

MERKNADER



KOMMENTARER:

Alle arbeider utføres iht. TRONDHEIM kommunes
 -VA-Norm
 -Sanitærreglement
 -Reiningslinjer for graving i kommunale veier
 Nødvendige punktoppgraving og avdekking for å fastslå beliggenhet og høyde på eksisterende ledninger, stikkledninger og kabler må utføres før oppstart av grøftarbeider.

TYPISKE GRØFTESNITT

Grøften skal utformes i henhold til Trondheim kommunes normtegnning TK-H-02 A, TK-H-03, TK-H-04 og TK-H 05.

Bunnbreddene er teoretiske.

MERK Høyde mellom ledninger vil variere. Se lengdeprofil.


HENVISNINGER:

- GH100-102: Plantegning
- GH110: Plan- og profiltegnning
- GH200-207: Grøftesnitt
- GH300-302: Kumtegnning

Kartplan (x, y): ETRS89 - UTM32, høydereferanse: NN2000.

1	La til overdekning på VL og alternativ OV	12.09.2024	OLAU	JGGR	JGGR
Rev					

Teknisk godkjenning

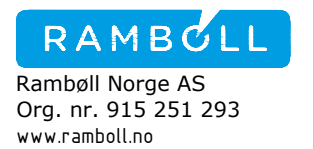

Leangen Bolig AS Brøsetbekken Del 2	TEGN: OLAU KONT: JGGR 1330057962
Grøftetsversnitt VA Trase Naturaksen mellom B4 og B7	1:300 (A1)
Prosjekt: GH206	1