


FORKORTELSER:

VK = Vannkum
 OK = Overvannskum
 DK = Drensvannkum
 OU = Oljeutskiller
 GR = Grennrør
 (P) = Privat

AK = Fellesavløpskum
 SK = Spillvannskum
 SS = Stake-/spylegrennrør
 O = Overvanns-inntak/-utløp
 FV= Fjernvarme
 (K) = Kommunal

MERKNADER

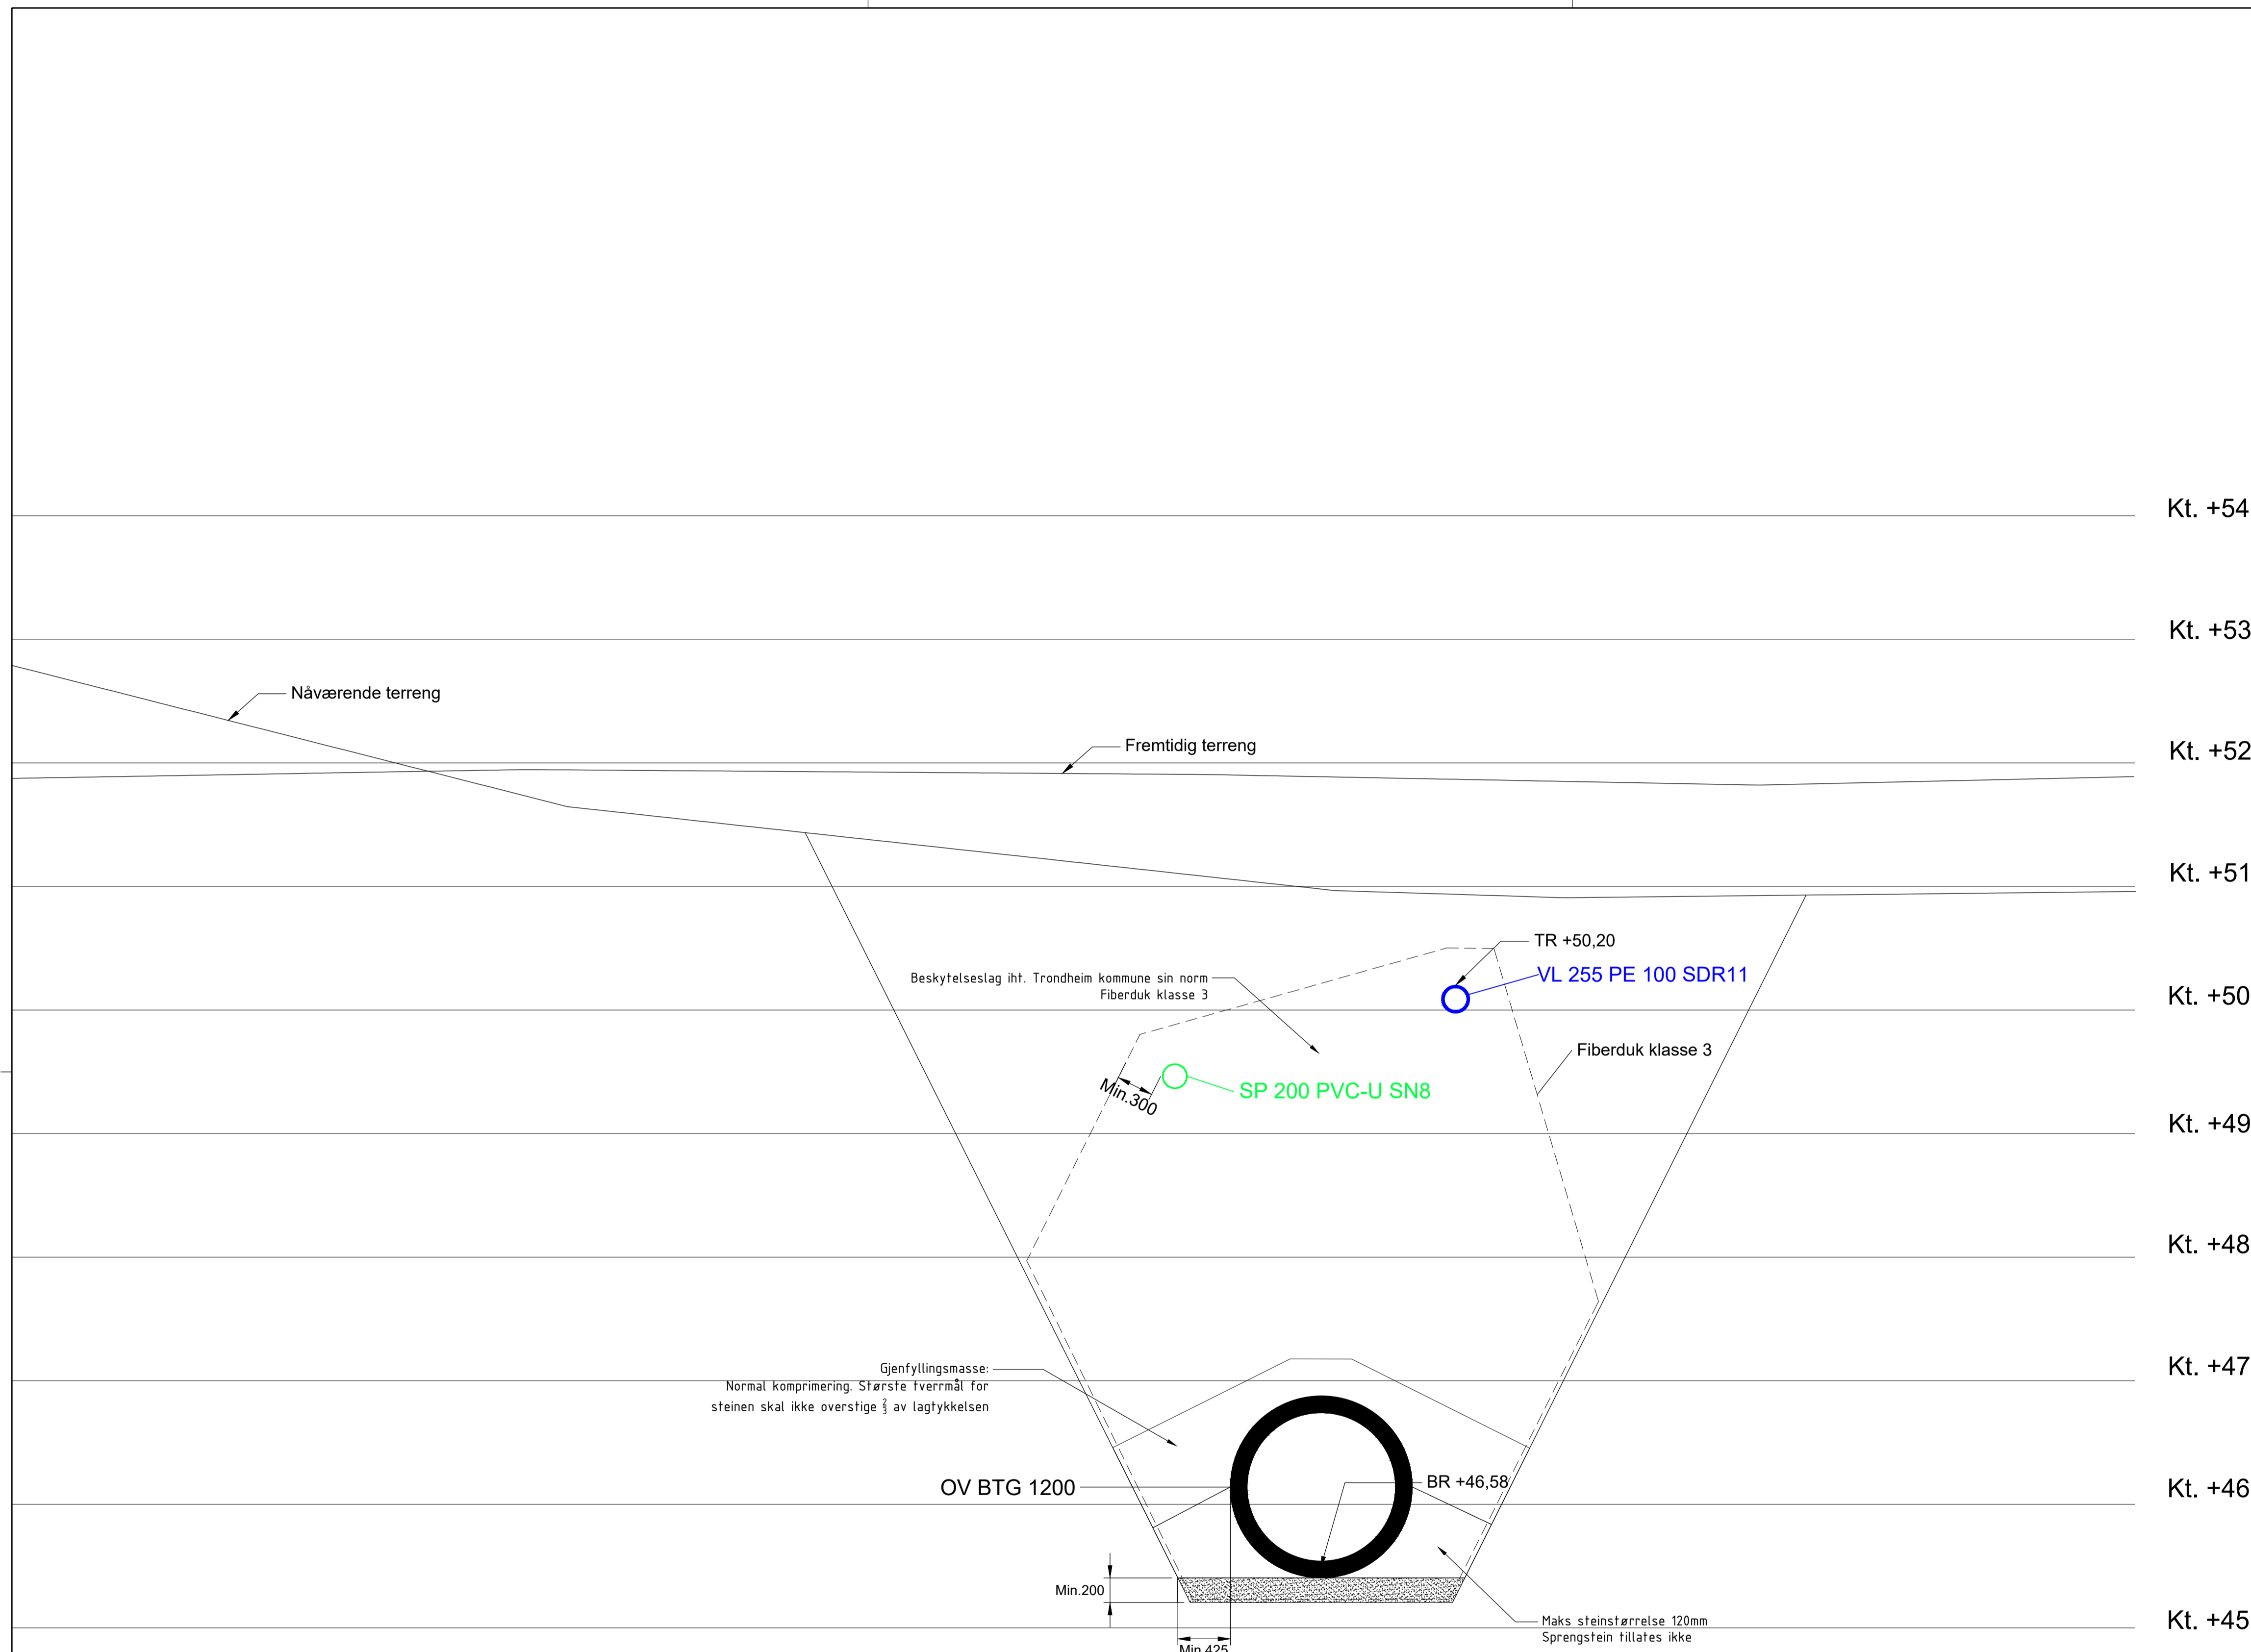

Kt. +54

Kt. +53

Kt. +52

Kt. +51

Kt. +50

Kt. +49

Kt. +48

Kt. +47

Kt. +46

Kt. +45

KOMMENTARER:

Alle arbeider utføres iht. TRONDHEIM kommunes
 -VA-Norm
 -Sanitarreglement
 -Reiningslinjer for graving i kommunale veier

Nødvendige punkttoppgraving og avdekking for å fastslå beliggenhet og høyde på eksisterende ledninger, stikkledninger og kabler må utføres før oppstart av grøftarbeider.

TYPISKE GRØFTESNITT

Grøften skal utformes i henhold til Trondheim kommunes normtegning TK-H-02 A, TK-H-03, TK-H-04 og TK-H-05.

Bunnbreddene er teoretiske.

MERK Høyde mellom ledninger vil variere. Se lengdeprofil.

HENVISNINGER:

- GH100-102: Plantegning
- GH110: Plan- og profiltegning
- GH200-207: Grøftesnitt
- GH300-302: Kumtegning

Kartplan (x, y): ETRS89 - UTM32, høydereferanse: NN2000.

Teknisk godkjenning			
Leangen Bolig AS Brøsetbekken Del 2		DATO: 20.06.2024 TEGN: OLAU KONT: JGGOR 1350057962 Dokumentnavn T: Grøfter og kummer.dwg 1:30 [A1]	
Grøftetsversnitt VA Trase ut av Naturaksen		Prosjektleder: Renner Status:	
GH207		Prosjekt:	