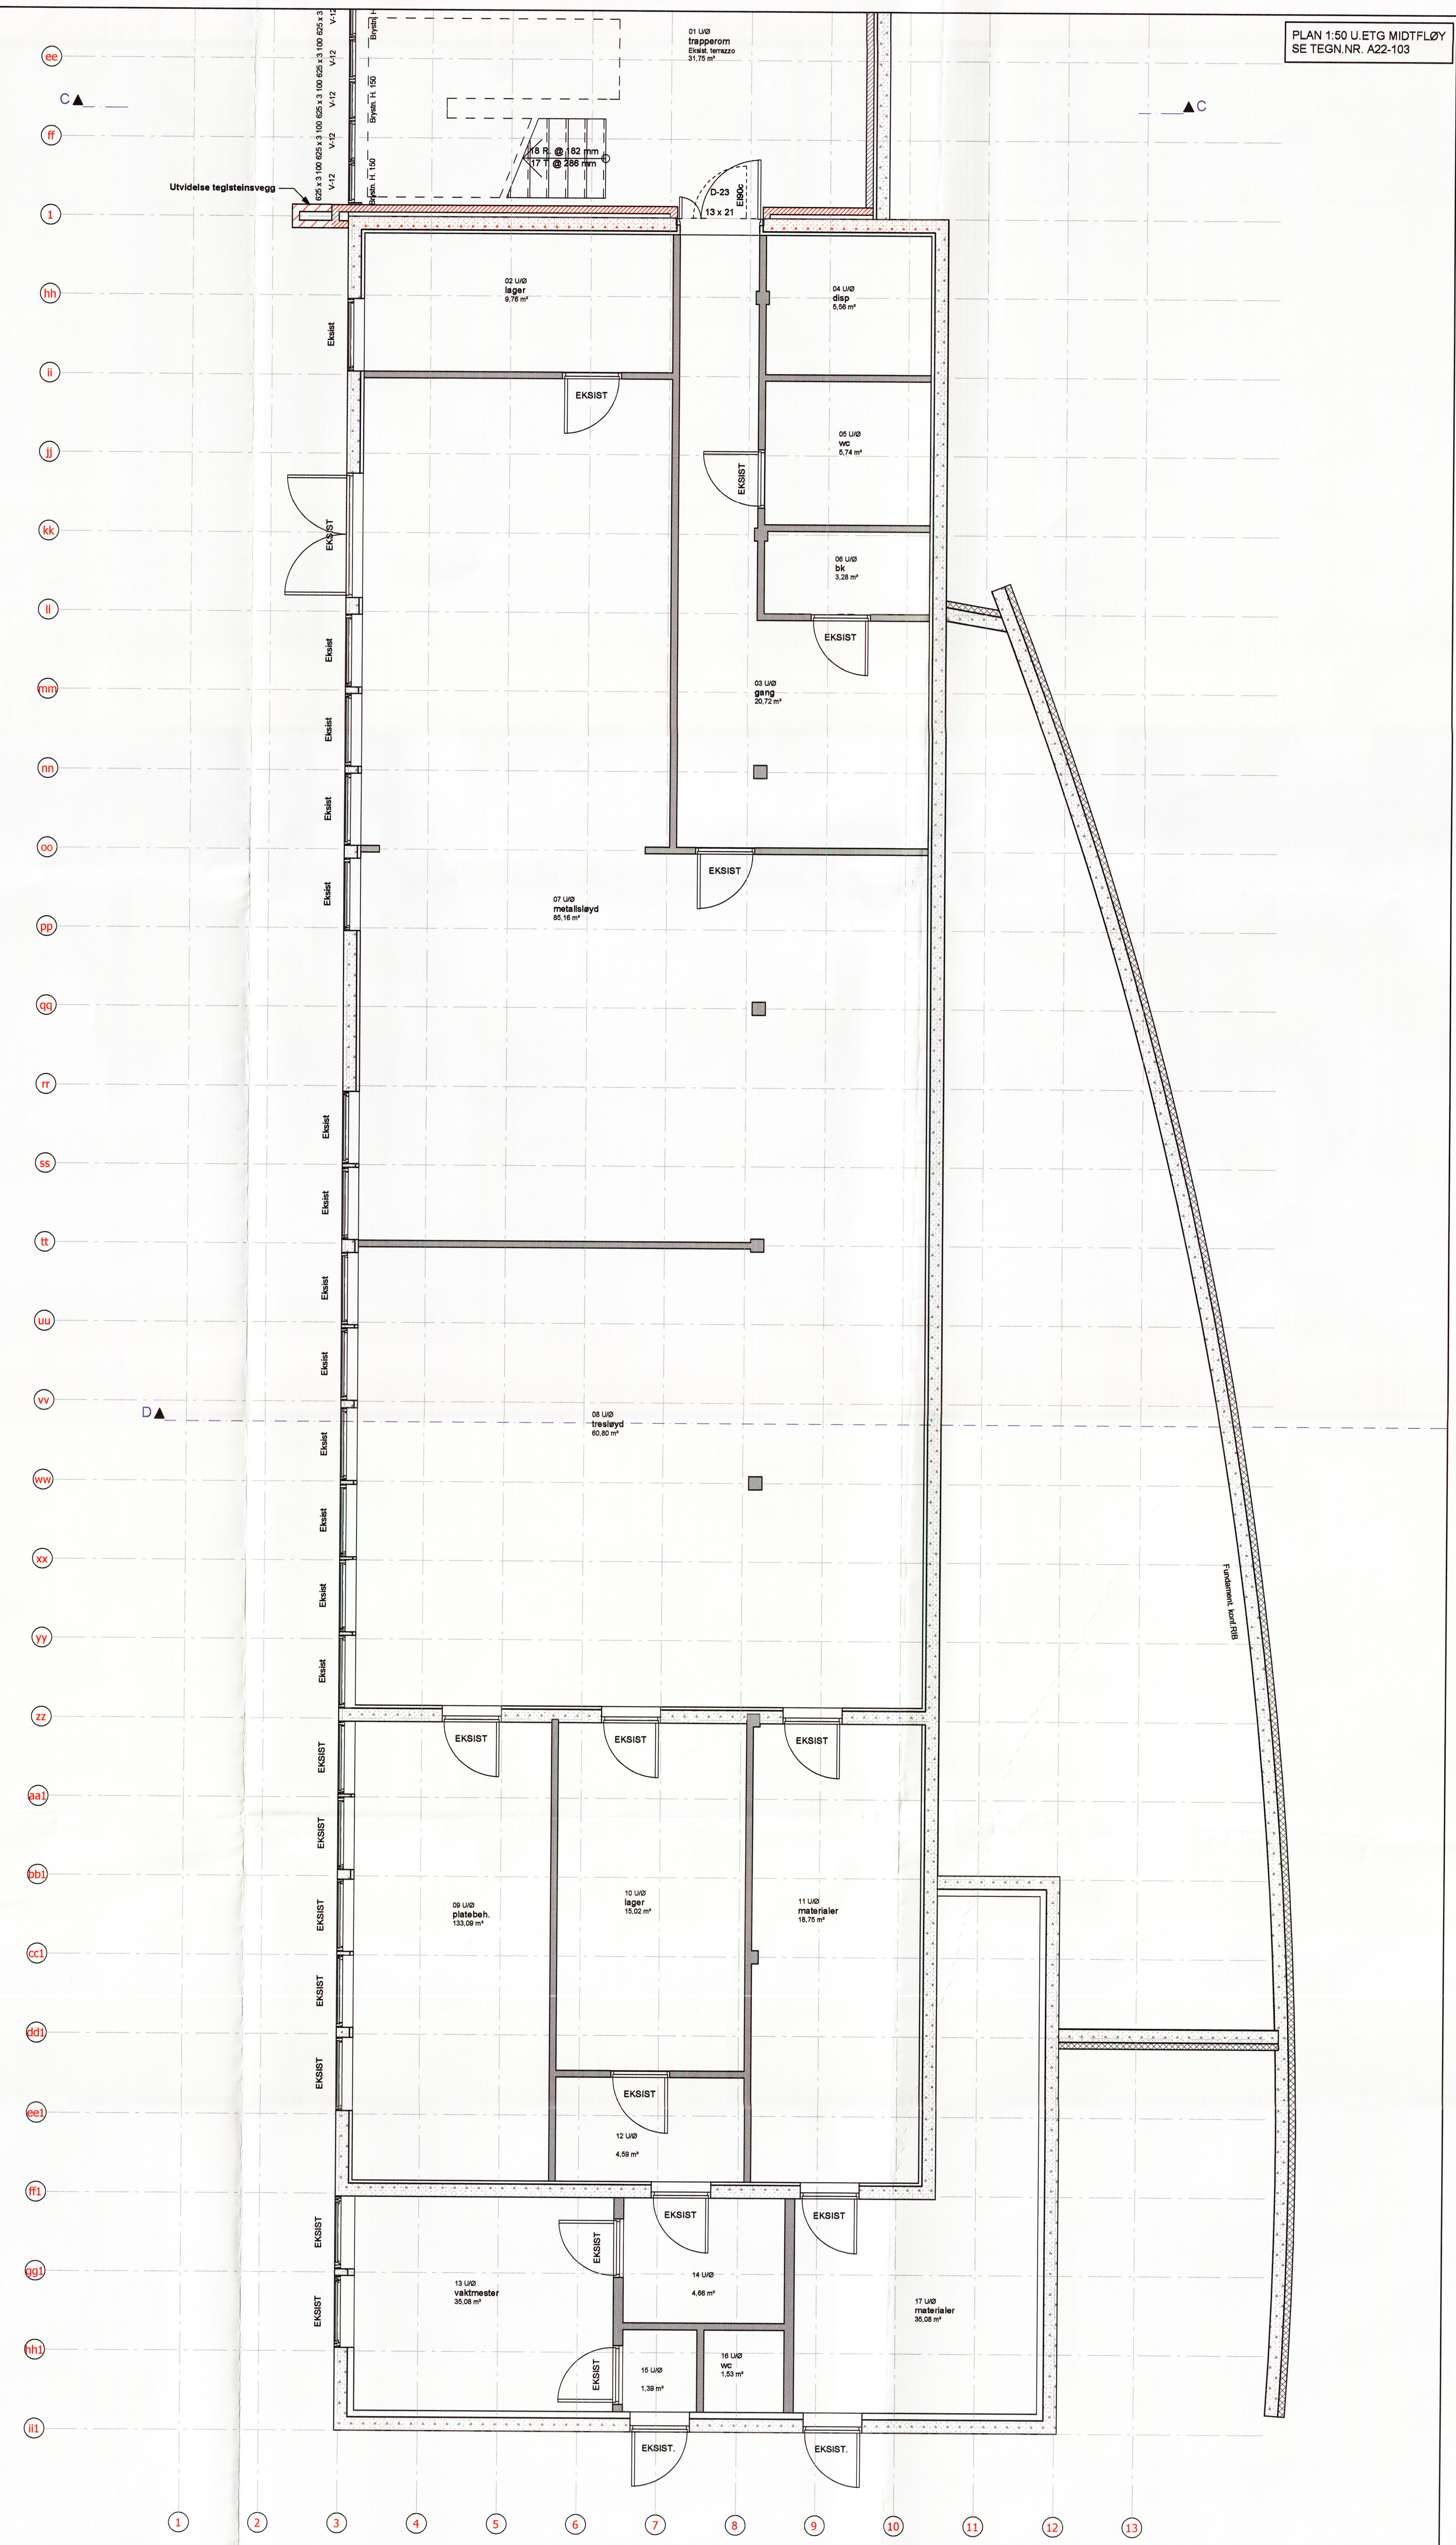

Tegn. Nr. | REV. NR.

Type tegning

- Eksisterende vegg
- Eksisterende vegg tegl
- Eksisterende vegg betong
- EI30, 35dB
- EI30, 48dB (Vist løsning tilfredsstiller EI60, 50dB)
- Påforing eksist. vegg
- Vegg med lydkrav
- Vegg med brannkrav
- Vegg med lyd- og brannkrav

Index	Dato	Beskrivelse	sign.

Lokaliseringsfigur:

Prosjekteringsgruppen:

- ARK : WESTAD & BRUSLETTO AS
- RIB : DBC-Bygg AS
- RIE : DBC Elprosjekt AS
- RIV : EM Teknikk AS
- RIBR : SOS Brannconsult AS

Fase:
ANBUD

PROSJEKTNR.: 426

Hol Kommune

HOL UNGDOMSSKOLE - OMBYGGING

Godkjent | Kontroll prosjekt | Sign. | Kontroll

Dato: 08.10.07

Målestokk: 1:50

Kontroll utførende | Sign. | Kontroll

Tittel: PLAN UNDERETASJE ØST

Tegningsnummer: A22-101