


PROFIL NR.	0	25	50	75	100	125	150	175	200	225	250	275	300	325	350	375
HOR. KURV.	R=∞	R=100				R=∞					R=1000		R=∞			R=∞
BREDDDEUTV.																
TVERRFALL																
H.kj.b.k.	3,0%	3,0%														2,4%
V.kj.b.k.																3,0%
PROFIL H.	78,54	87,73	87,33	87,21	87,10	86,99	86,88	86,77	86,66	86,55	86,44	86,33	86,22	86,11	86,00	85,89
TERRENG H.	77,18	87,73	87,21	87,10	86,99	86,88	86,77	86,66	86,55	86,44	86,33	86,22	86,11	86,00	85,89	85,78
OVERBYGN.T.																

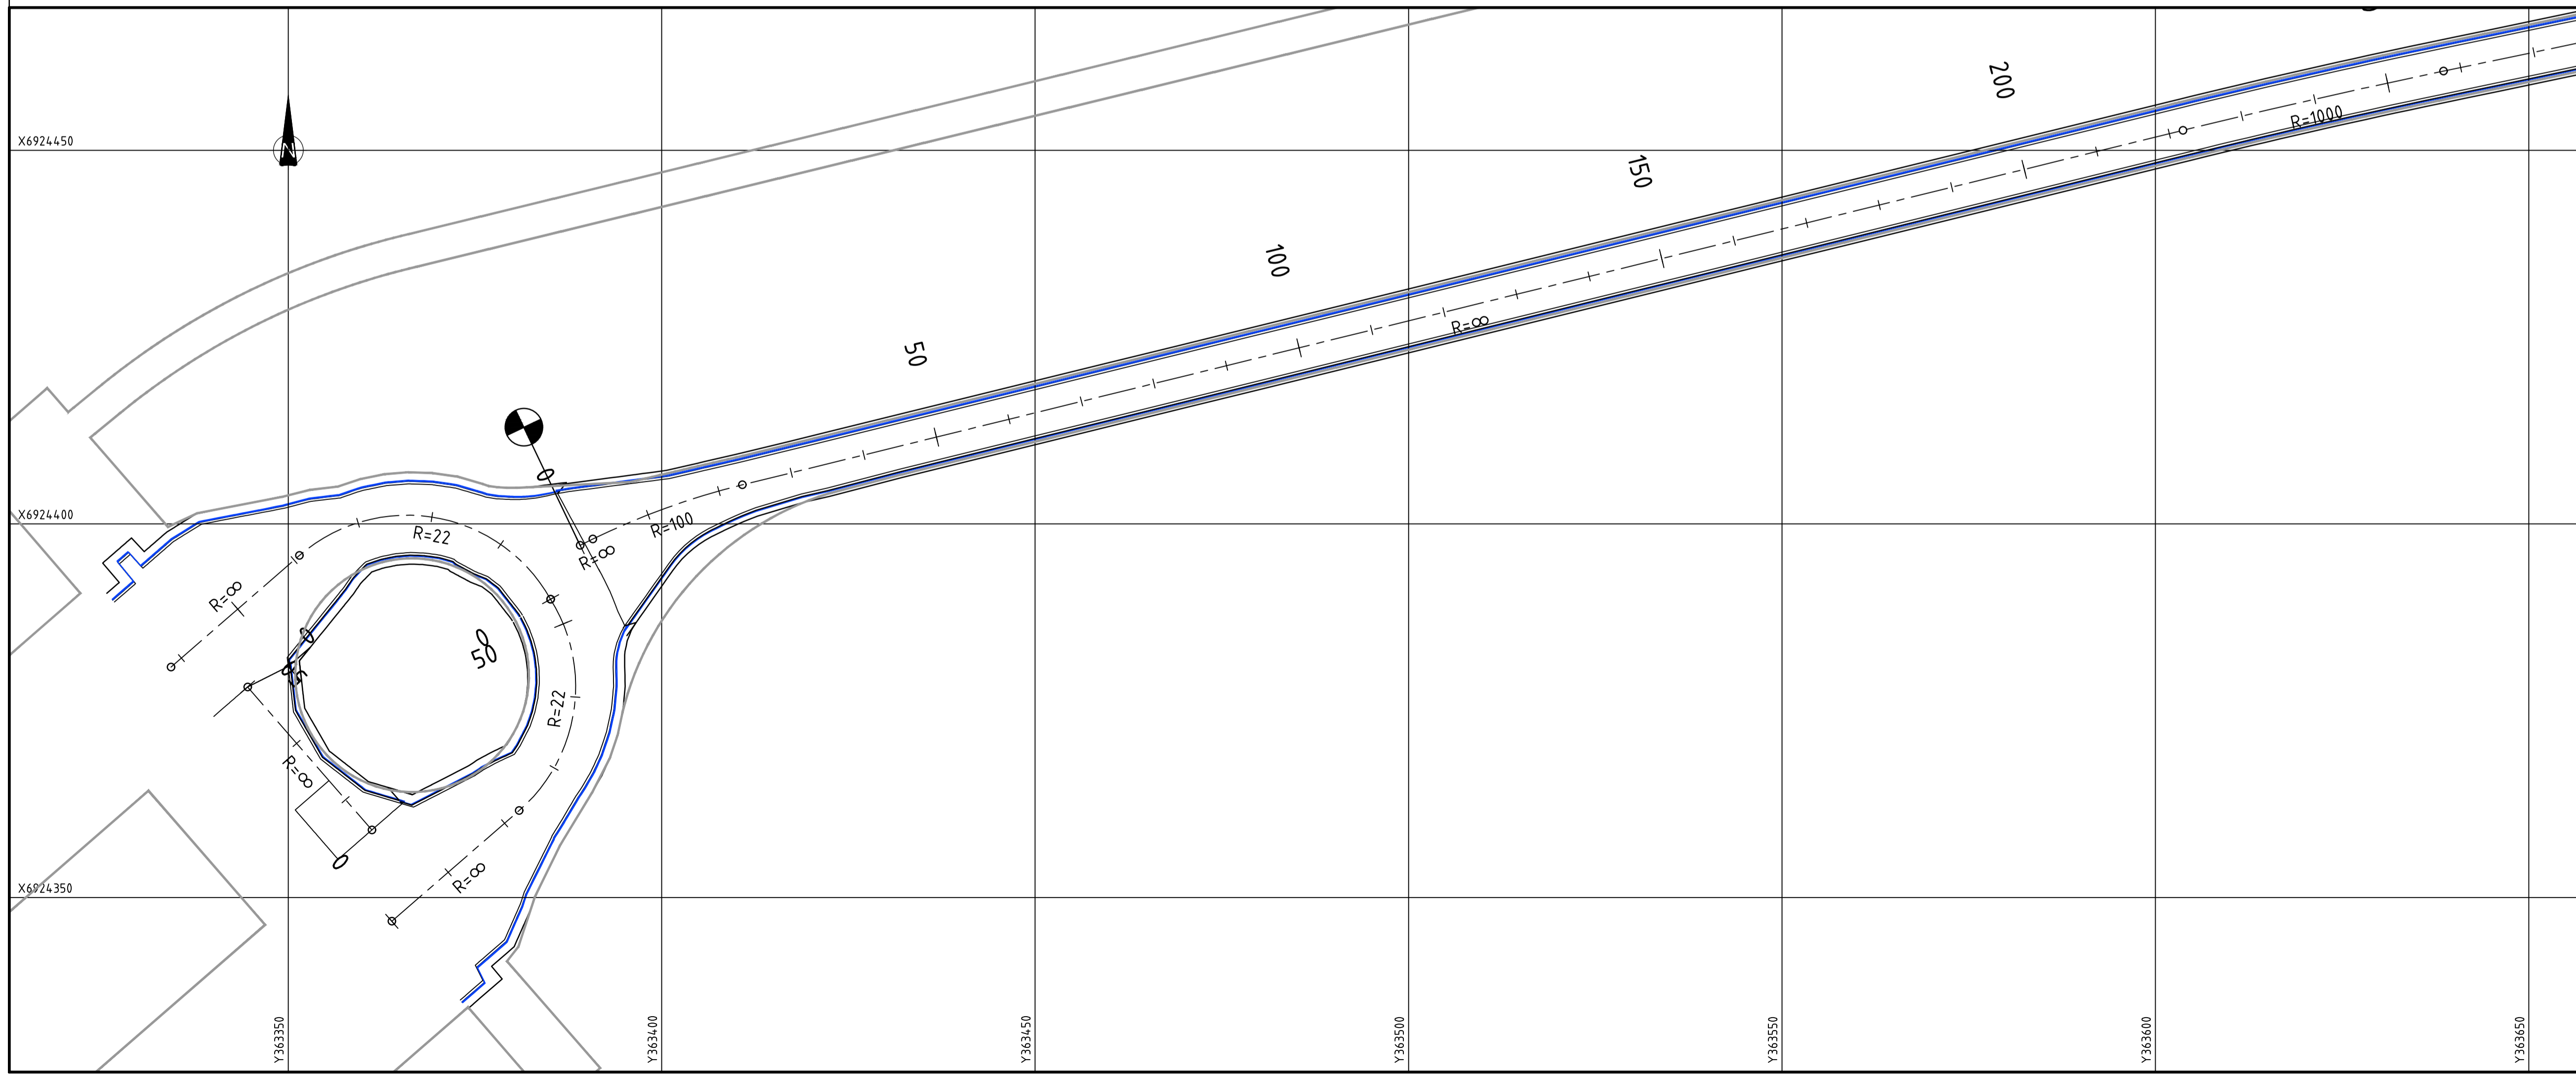

Tegningsnummer: **AVM - 211 - T C- 001**

Revisjon: **A-01**

Projektfase: **Anbudsgrunnlag**

Dato: 24.09.2024

Oppdragsnr: 637269-02

Utsatt av: HS

Kontrollert av: HD

Godkjent av: TP

Opphav: HS

Oversikt delområder:

- 200 Hele anlegget
- 211 Kjøretunnel
- 212 Gangtunnel
- 213 Portal kjøretunnel
- 214 Portal gangtunnel
- 221 Kjøløsløye
- 222 Ventilasjon
- 231 Verksted
- 241 Forbehandling
- 242 Sand- og fettfang
- 243 Forsedimentering
- 251 Tverrforbindelse
- 261 MBBR
- 262 Flotasjon
- 263 Slambehandling
- 271 Kjemikalie/polymere
- 281 Luftinntak
- 282 Luftavkast

Rev.:	A-01	Revisjon:	A-01
Rev. dato:	24.09.24	Rev. dato:	24.09.24
Rev. tegn:	HS	Rev. tegn:	HD

Oppdragsnavn: **Avløpsrensing Sula og Ålesund 20 Renseanlegg i berg**

Oppdragsleder: **Ålesund kommune**

Oppdragsleder: **SULA KOMMUNE**


Oppdragsleder: **AV Multiconsult**

Anbudsgrunnlag			
Dato	Oppdragsnr	Koordinatsystem	Heysereferanse
24.09.2024	637269-02	UTM32	NN2000
Utsatt av	Kontrollert av	Godkjent av	Målestokk
HS	HD	TP	1:500/1:100
Format		A1	


Adkomsveg kjøretunnel

Plan- og profil P0-250

Tegningsnummer:	Revisjon:
AVM-211-T C-001	A-01
Opphav:	Delområde:
HS	TP

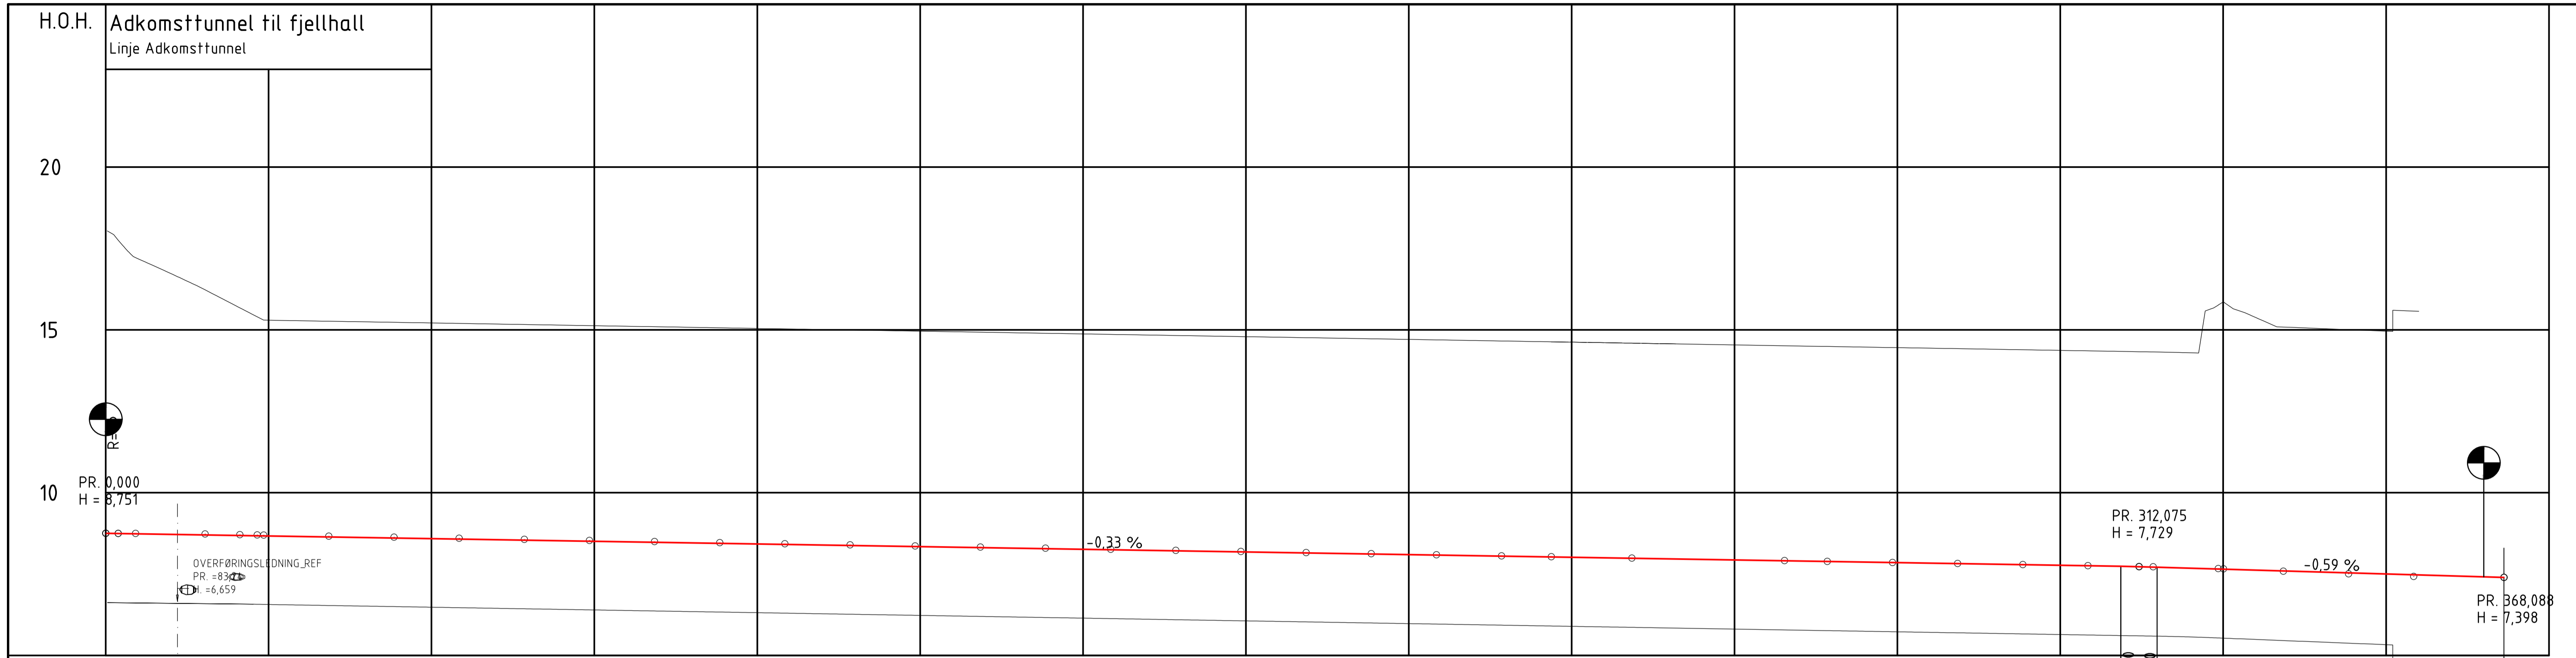

PROFIL NR.	0	25	50	75	100	125	150	175	200	225	250	275	300	325	350	375
HOR. KURV.	R=∞	R=100						R=∞			R=1000			R=∞		R=∞
BREDDDEUTV.																
TVERRFALL																
H.kj.b.k.	4,0%	3,0%	3,0%													2,4%
V.kj.b.k.																3,0%
PROFIL H.	78,64	87,3	87,3	87,3	87,3	87,3	87,3	87,3	87,3	87,3	87,3	87,3	87,3	87,3	87,3	87,3
TERRENG H.	77,18	87,3	87,3	87,3	87,3	87,3	87,3	87,3	87,3	87,3	87,3	87,3	87,3	87,3	87,3	87,3
OVERBYGN.T.																

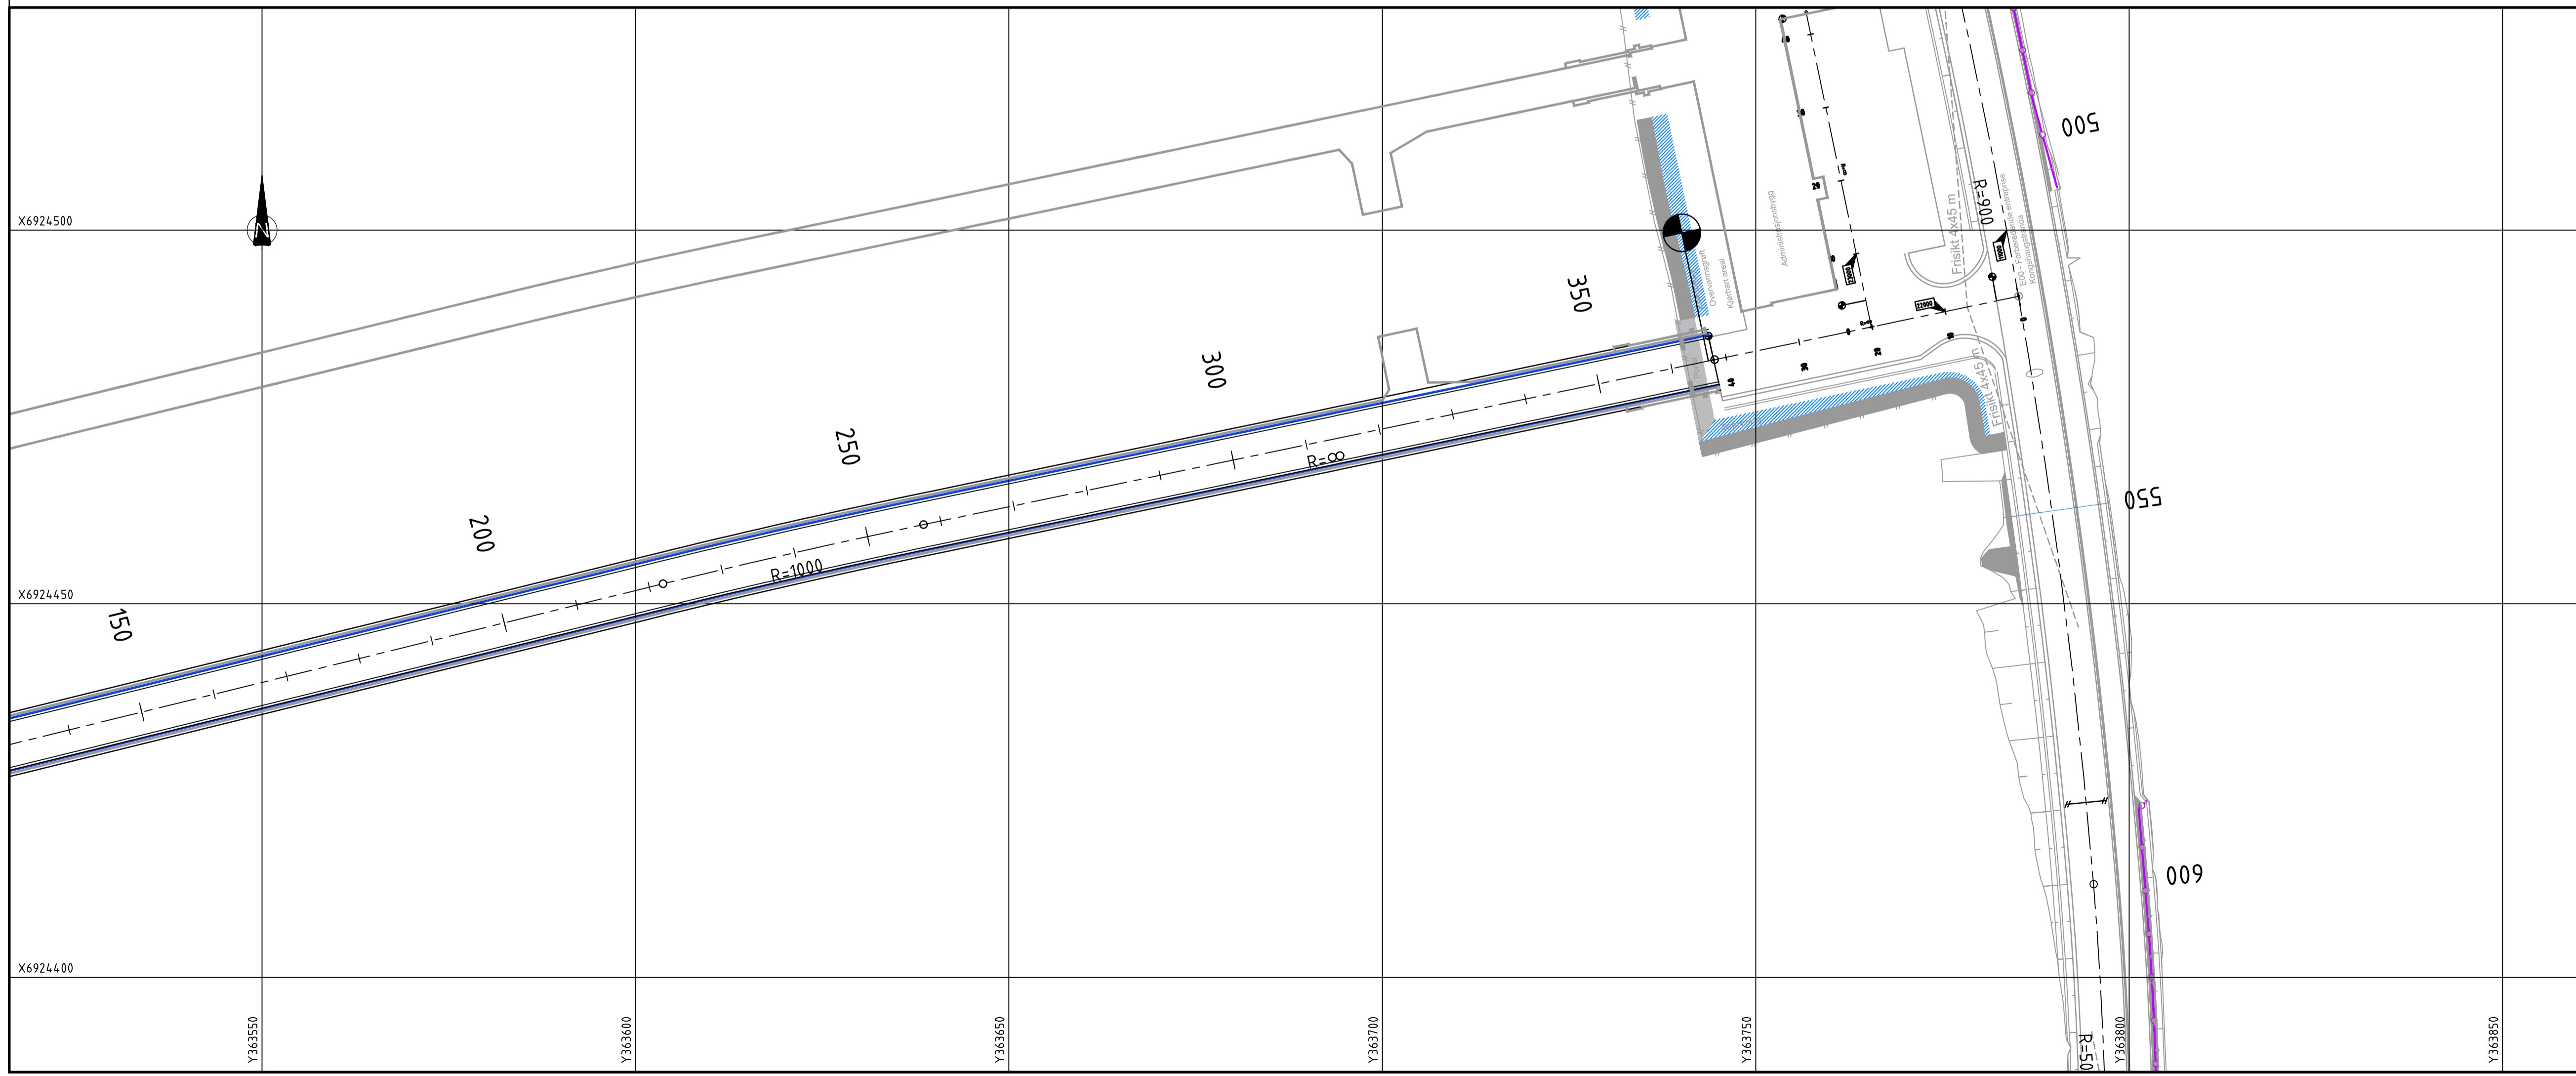

Tegningsnummer: **AVM - 211 - T C- 002** Revisjon: **A-01**

Oversikt delområder:
 200 Hele anlegget
 211 Kjøretunnel
 212 Gangtunnel
 213 Portal kjøretunnel
 214 Portal gangtunnel
 221 Kjøresløyfe
 222 Ventilasjon
 231 Verksted
 241 Forbehandling
 242 Sand- og fettfang
 243 Forsedimentering
 251 Tverrforbinding
 261 MBBR
 262 Flotasjon
 263 Slambehandling
 271 Kjemikalie/polymere
 281 Luftinntak
 282 Luftavkast

A-01 Anbudgrunnlag	24.09.24 HS HD
Rev. Tekst:	Rev. dato: Teg. Kontr:

Prosjekt: **Avløpsrensing Sula og Ålesund 20 Renseanlegg i berg**

Oppdragsgiver: **Ålesund kommune** Oppdragsleder: **AV Multiconsult**

Prosjektfase: **Anbudgrunnlag**


Dato: 24.09.2024	Oppdragsnr: 637269-02	Koordinatsystem: UTM32	Hydsreferanse: NN2000
Utsatt av: HS	Kontrollert av: HD	Godkjert av: TP	Målestokk: 1:500/1:100
Format: A1			

Adkomstveg kjøretunnel
Plan- og profiltегning P250-365

Tegningsnummer: **AVM-211-T C-002** Revisjon: **A-01**
 Opphav: Delområde Fag: Type Leiver:

Kantsteinsdetalj adkomsttunnel

1:10

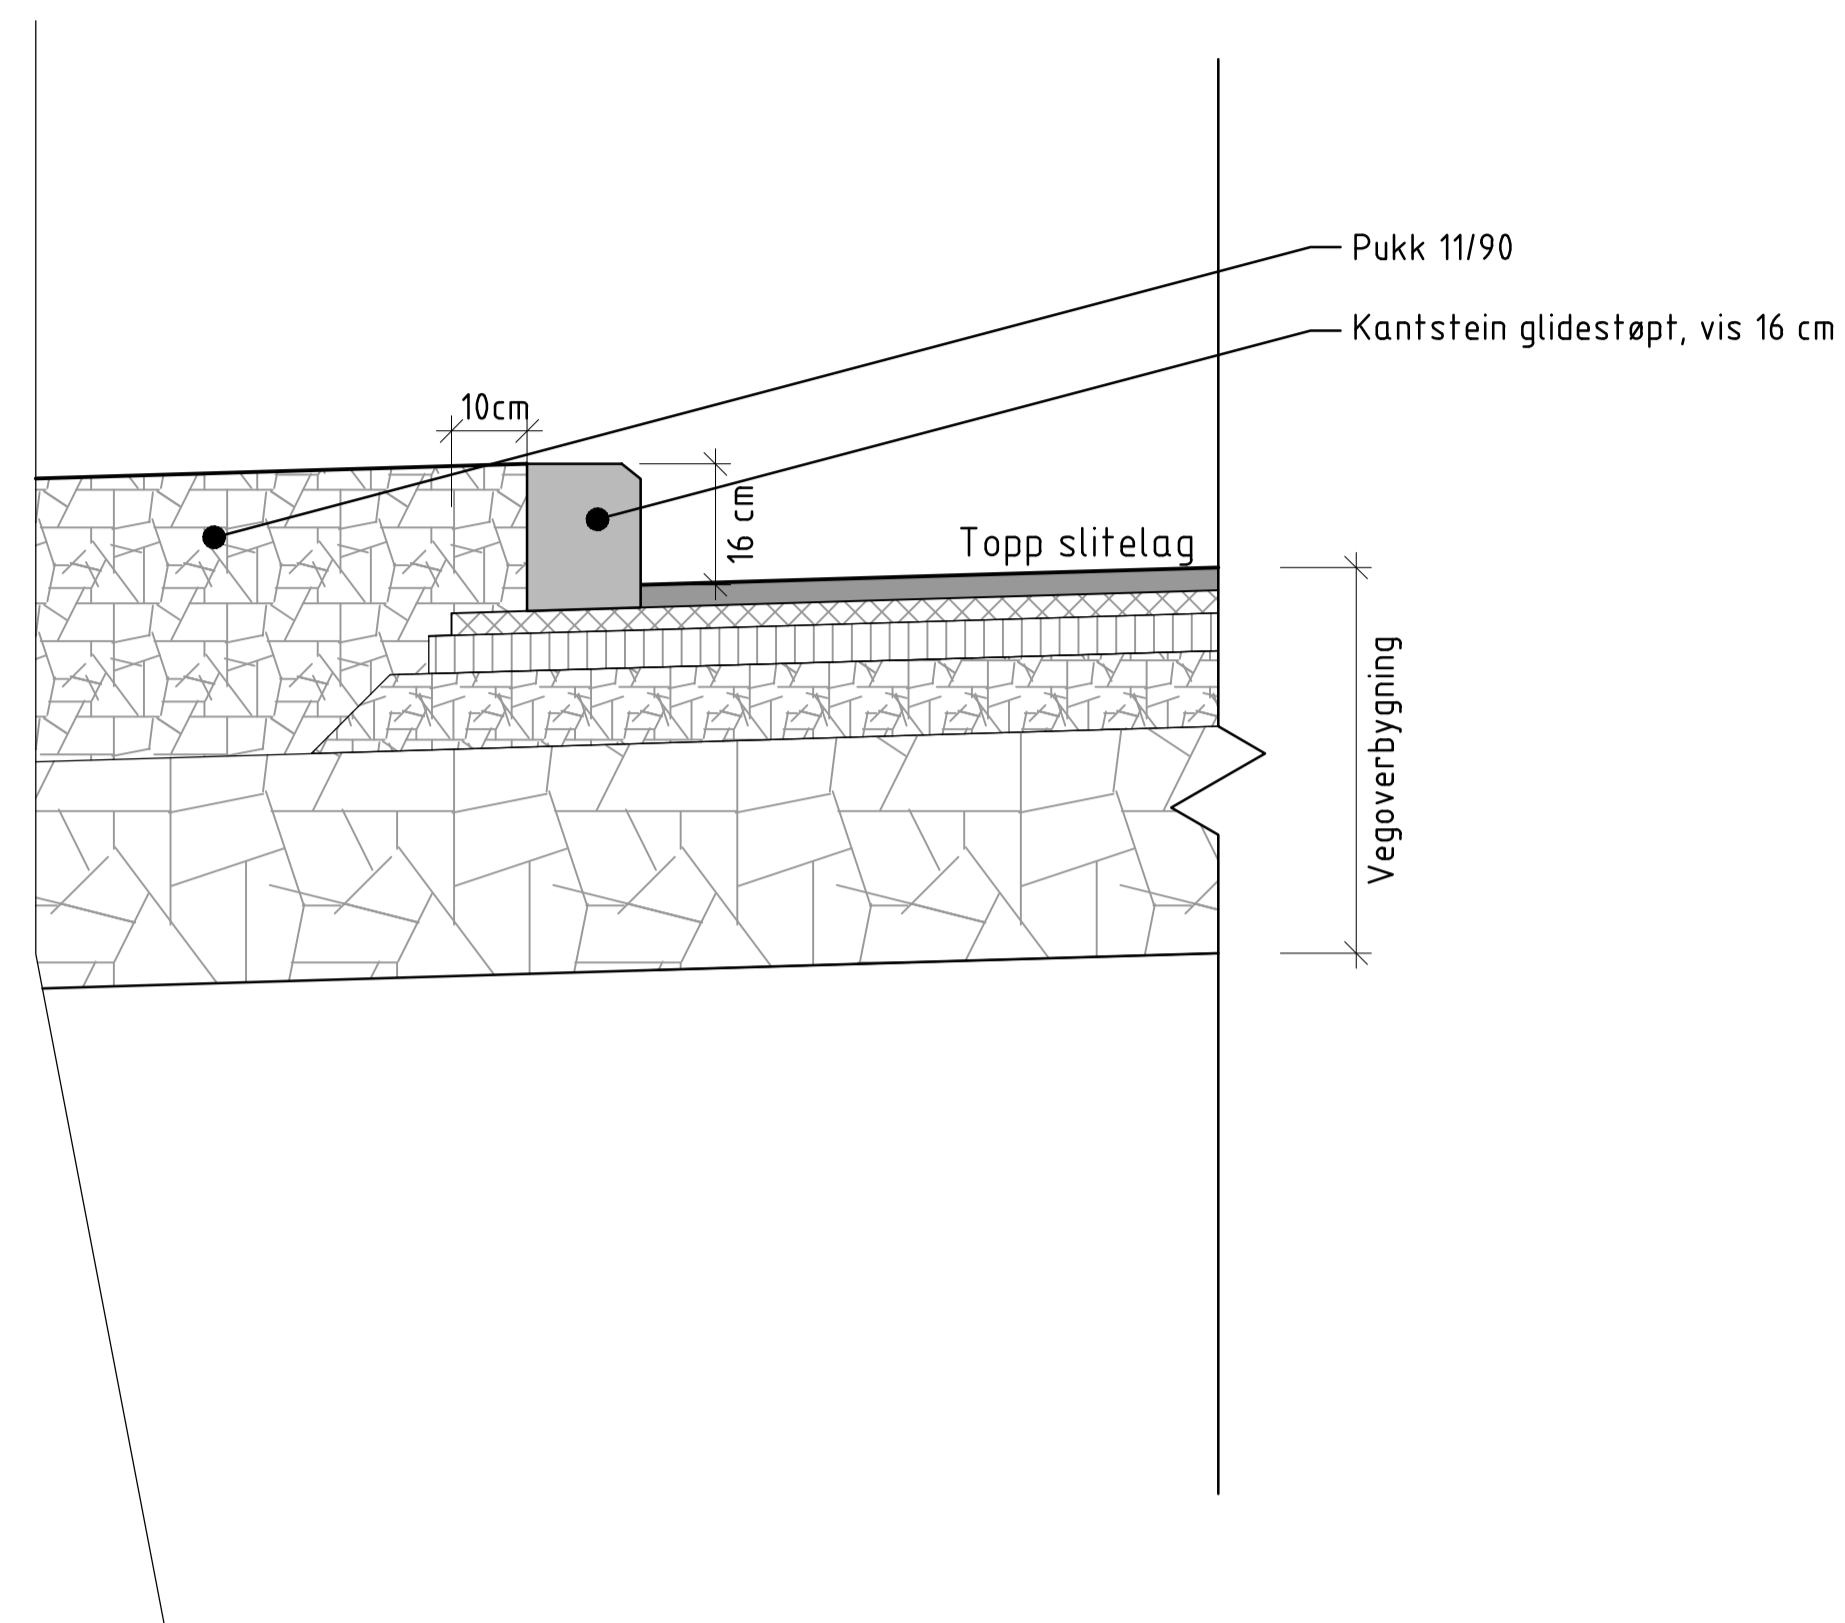

Tegningsnummer: AVM - 211 - T J- 001		Revisjon: A-01																															
<table border="1" style="width: 100%; border-collapse: collapse;"> <tr> <td style="width: 5%;">-</td> <td style="width: 5%;">-</td> <td style="width: 5%;">-</td> <td style="width: 5%;">-</td> <td style="width: 5%;">-</td> <td style="width: 5%;">-</td> <td style="width: 5%;">-</td> <td style="width: 5%;">-</td> <td style="width: 5%;">-</td> <td style="width: 5%;">-</td> </tr> <tr> <td>A-01</td> <td>For anbudsutsendelse</td> <td>24.09.24</td> <td>IM</td> <td>TP</td> <td></td> <td></td> <td></td> <td></td> <td></td> </tr> <tr> <td>Rev.:</td> <td>Tekst:</td> <td>Rev.dato:</td> <td>Tegn:</td> <td>Kont:</td> <td></td> <td></td> <td></td> <td></td> <td></td> </tr> </table>				-	-	-	-	-	-	-	-	-	-	A-01	For anbudsutsendelse	24.09.24	IM	TP						Rev.:	Tekst:	Rev.dato:	Tegn:	Kont:					
-	-	-	-	-	-	-	-	-	-																								
A-01	For anbudsutsendelse	24.09.24	IM	TP																													
Rev.:	Tekst:	Rev.dato:	Tegn:	Kont:																													
<p>Prosjekt Avløpsrensing Sula og Ålesund 20 Renseanlegg i berg</p> <p>Oppdragsgiver: Ålesund kommune SULA KOMMUNE AV Multiconsult </p>																																	
<p>Prosjektfase Anbudgrunnlag</p> <table border="1" style="width: 100%; border-collapse: collapse;"> <tr> <td>Dato</td> <td>Oppdragsnr</td> <td>Koordinatsystem</td> <td>Heysreferanse</td> </tr> <tr> <td>24.09.2024</td> <td>637269-02</td> <td>UTM32</td> <td>NN2000</td> </tr> <tr> <td>Utført av</td> <td>Kontrollert av</td> <td>Godkjert av</td> <td>Målestokk</td> </tr> <tr> <td>IM</td> <td>HD</td> <td>TP</td> <td>1:10</td> </tr> <tr> <td></td> <td></td> <td></td> <td>Format</td> </tr> <tr> <td></td> <td></td> <td></td> <td>A1</td> </tr> </table> <p>Adkomstveg kjøretunnel Byggtekniske detaljer Kantstein</p>				Dato	Oppdragsnr	Koordinatsystem	Heysreferanse	24.09.2024	637269-02	UTM32	NN2000	Utført av	Kontrollert av	Godkjert av	Målestokk	IM	HD	TP	1:10				Format				A1						
Dato	Oppdragsnr	Koordinatsystem	Heysreferanse																														
24.09.2024	637269-02	UTM32	NN2000																														
Utført av	Kontrollert av	Godkjert av	Målestokk																														
IM	HD	TP	1:10																														
			Format																														
			A1																														
Tegningsnummer: AVM-211-T J-001		Revisjon: A-01																															
Opphav	Dokument	Fag	Type																														