




Administrasjonsbygg utomhus, vegmodell 22000
vist i pr. 30

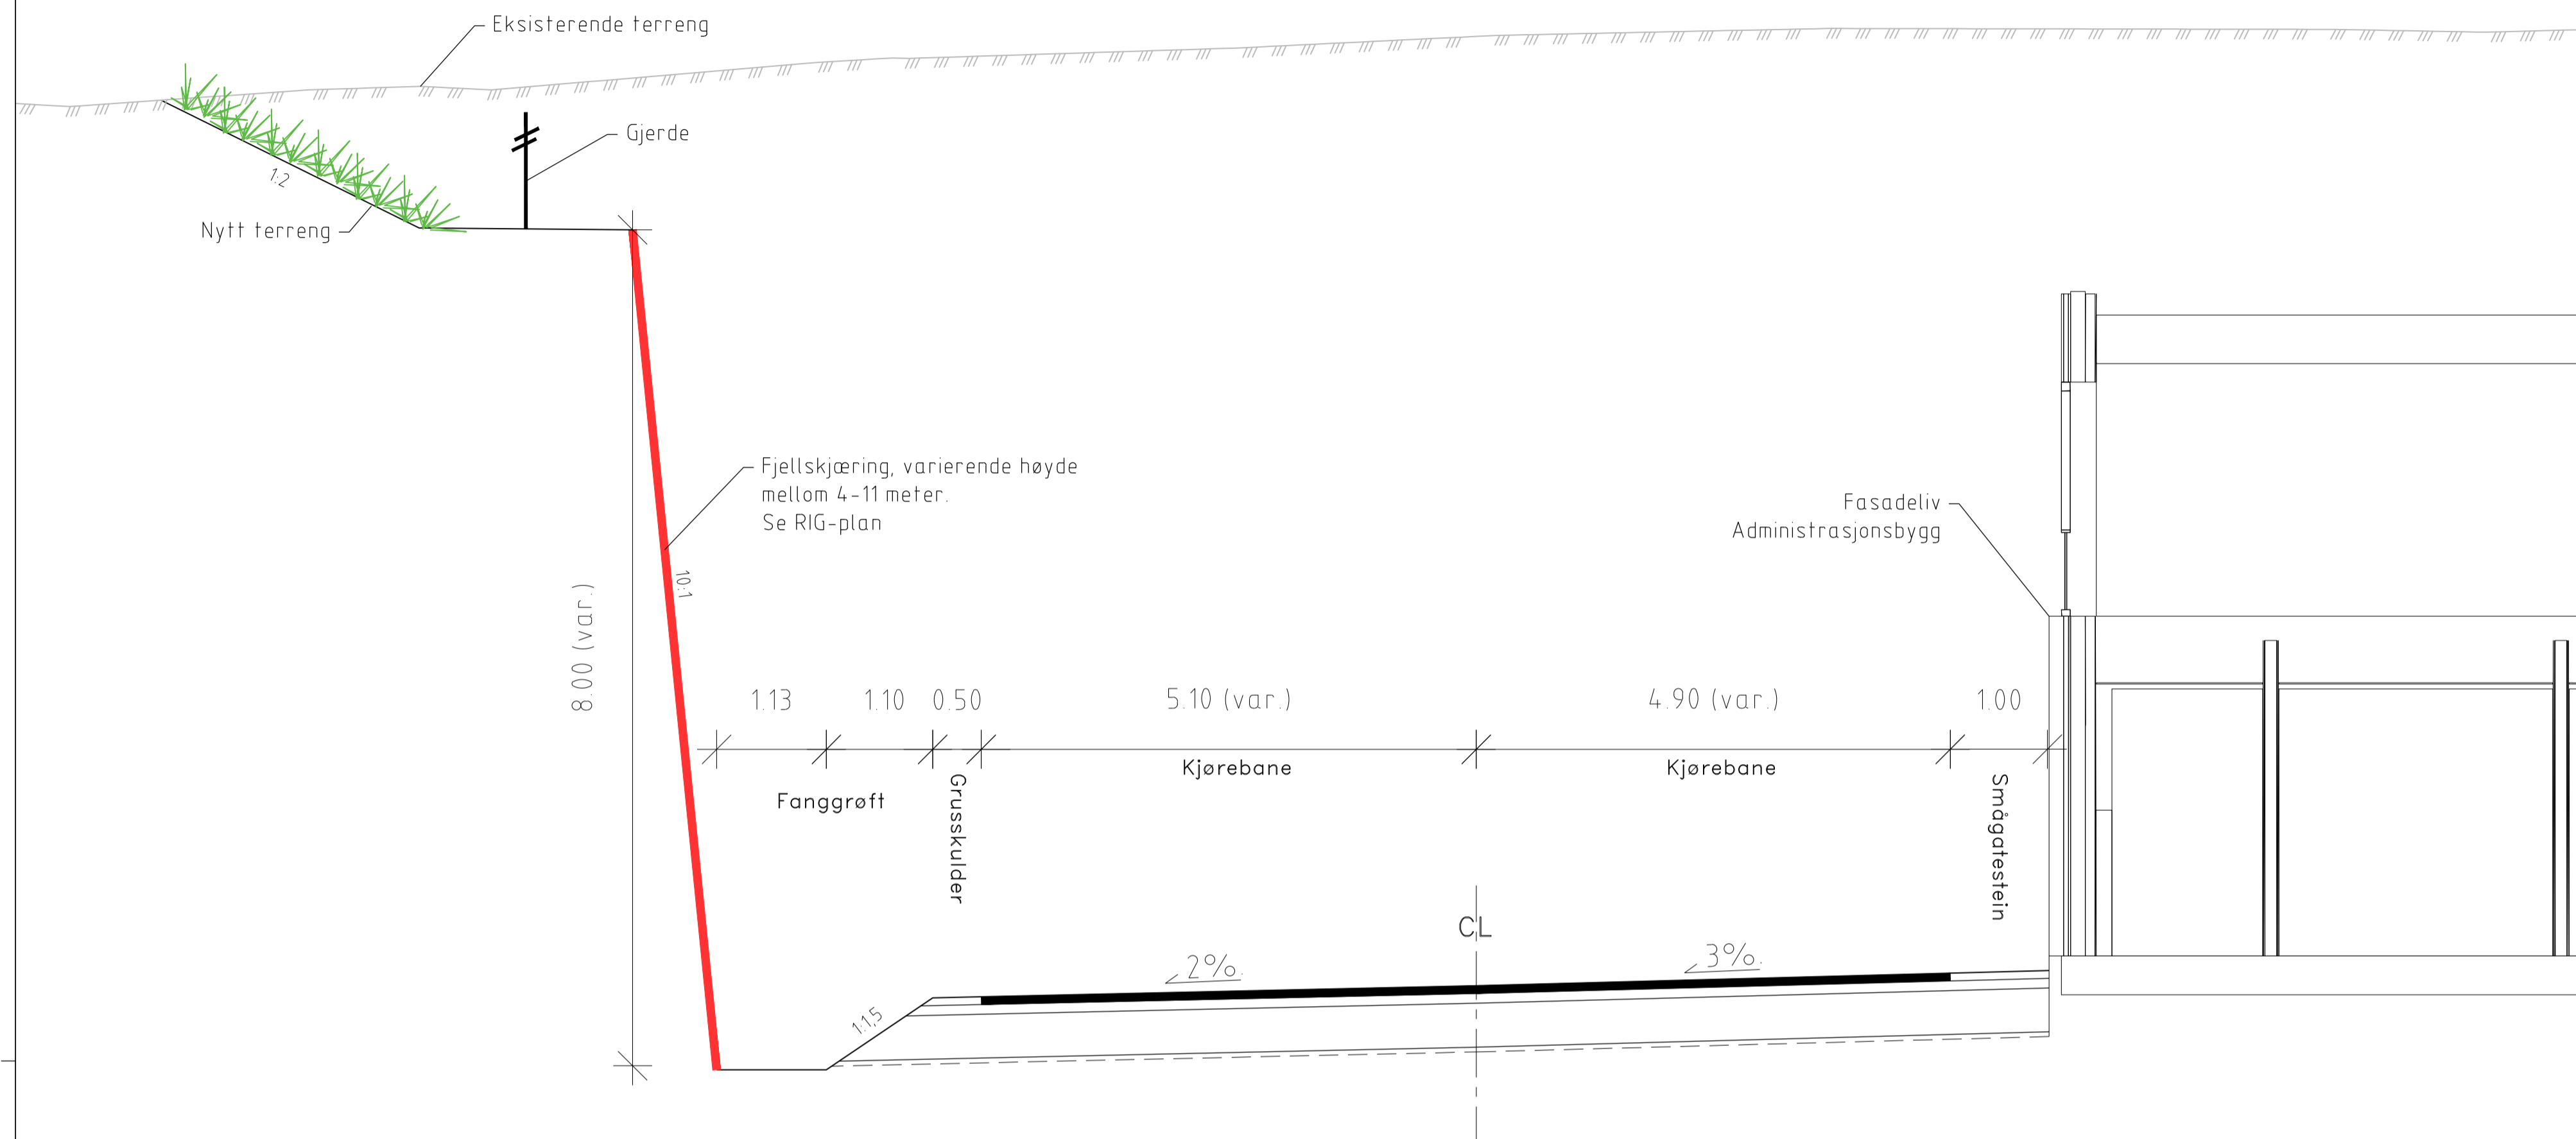

Administrasjonsbygg utomhus, parkeringsplass, vegmodell 23000
vist i pr. 16

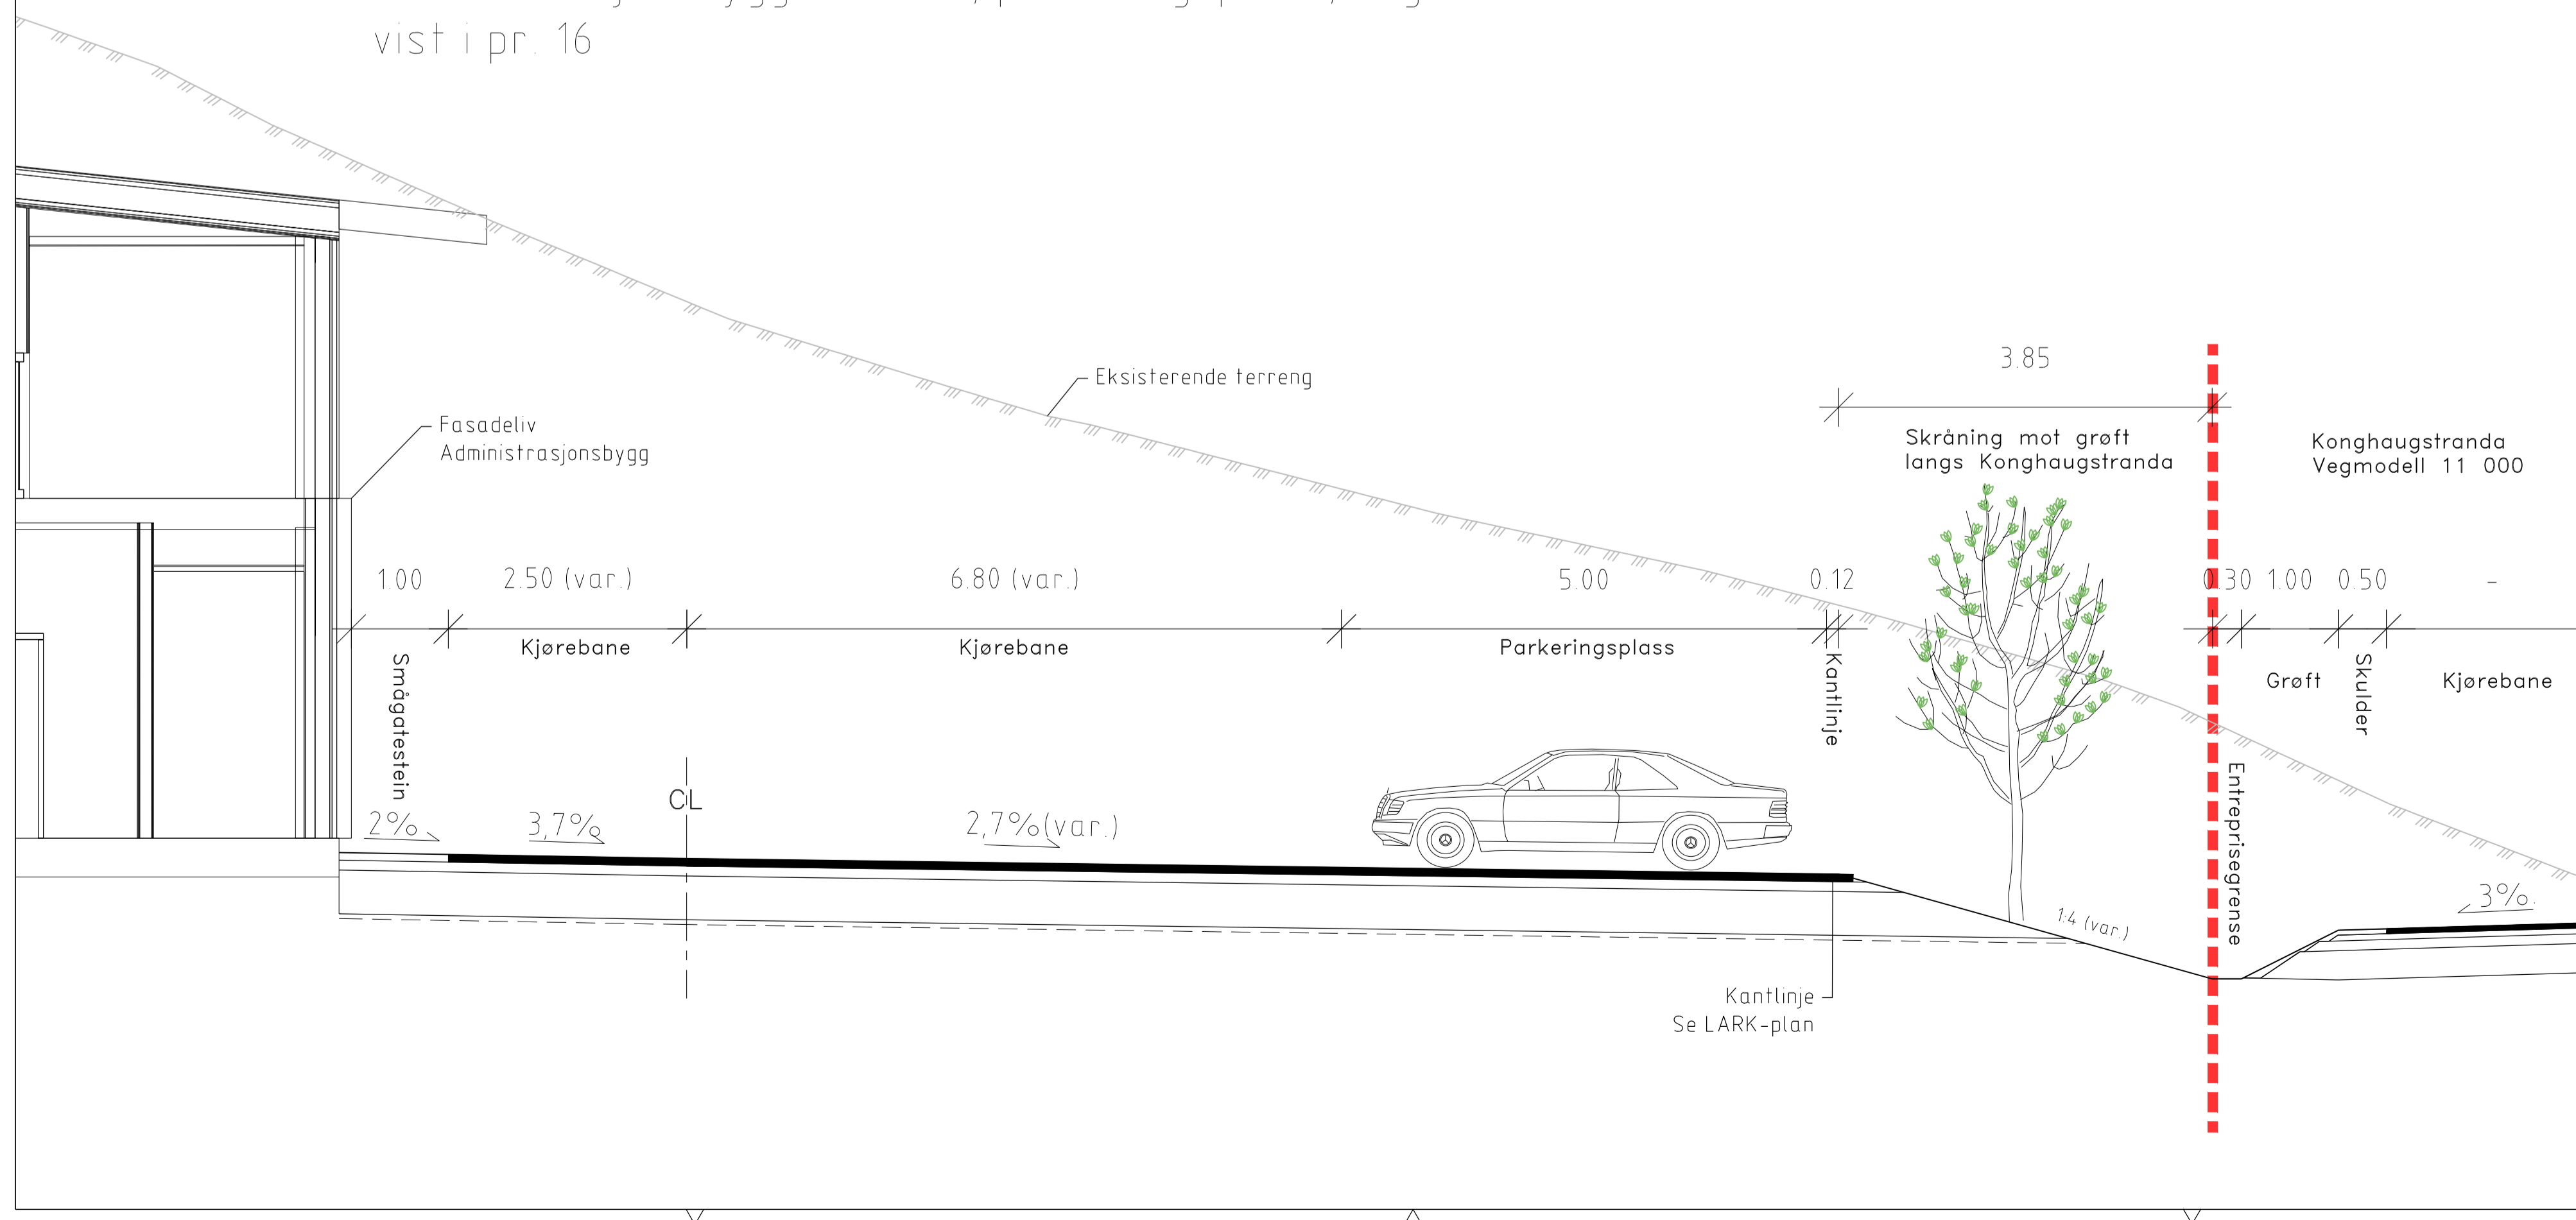

Overbygning avkjørsel til KRA
(vegmodell 22000) og trafikkert areal/
parkeringsplass (vegmodell 23000)
dimensjonert etter N200.

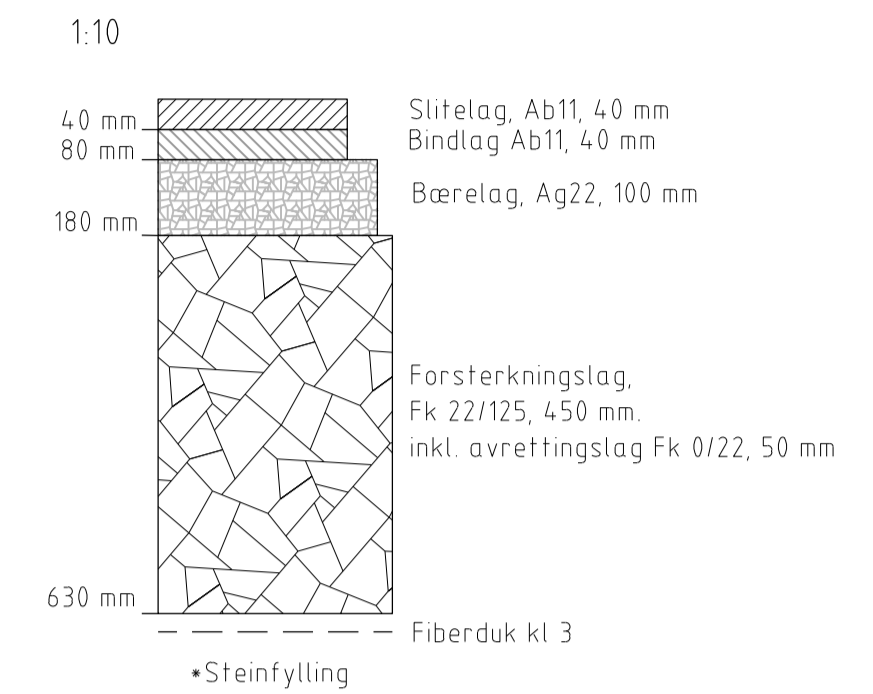

Tegningnummer: **AVM - 313 - T F- 101** Revisjon: **A-01**

A-01	For anbudsgrunnlag E21	24.09.24	KK	DJA
Rev:	Tekst:	Rev dato:	Fagn:	Kontnr:

Prosjekt: **Avløpsrensing Sula og Ålesund 30 Administrasjonsbygg**

Oppdragsnavn: **Ålesund kommune** **SULA KOMMUNE** **AV Multiconsult**

Prosjektfase: **Anbudsgrunnlag**

Dato	Oppdragsnr	Koordinatsystem	Hyderreferanse
09.01.2024	637269-03	UTM32	NN2000
Utlært av	Kontrollert av	Godkjert av	Målestokk
KK	DJA	TP	1:50/1:10
			Format
			A1

Kongshaugen RA
Administrasjonsbygg
Normalprofiler og overbygning


Tegningnummer: **AVM-313-T F-101** Revisjon: **A-01**

Opphav: Delområde Fag Type Løper:

SKILTLISTE

Pos. no.	Antall	Symbol	Skiltnummer	Størrelse	Folie	Oppsett
①	1		552	US	Klasse 1	Monteres på 89 mm rør og opplandsfundament eller tilsvarende.
	1		807.8	400mm (b) x 189mm (h)	Klasse 1	
②	1 (tosidig)		372	US	Klasse 1	Monteres på 89 mm rør og opplandsfundament eller tilsvarende.

No.	OPPMERKINGSLISTE				Antall	Hastighet	Lengde (m)	Åpning (m)	Bredde(m)	Merknad
	Navn	Nummer	Symbol	Farge						
1	Parkeringsfelt	1028		Hvit					0.1	
2	Symbol for forflytningshemmede	1042		Hvit	1		1			

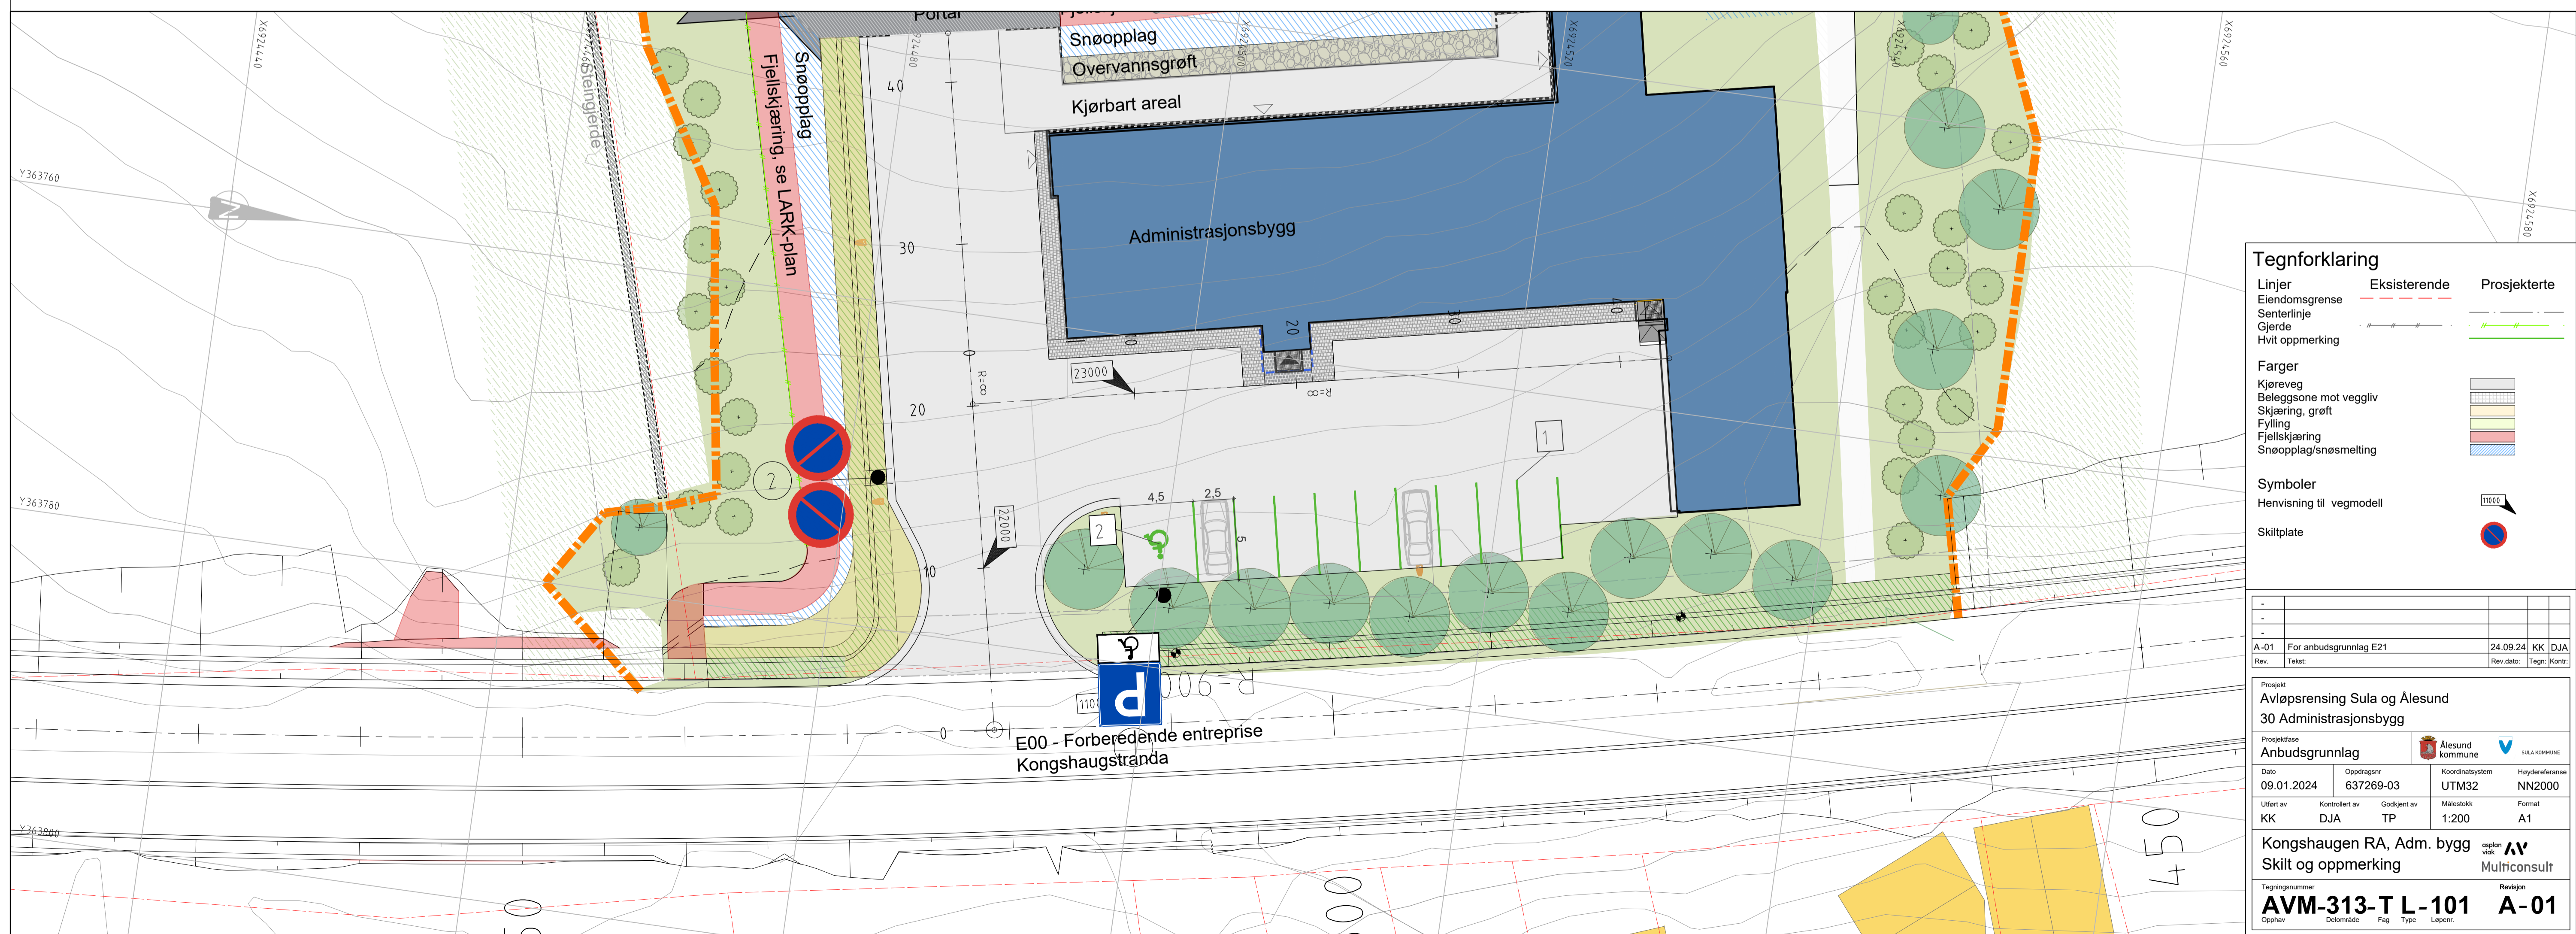

Tegnforklaring

Linjer	Eksisterende	Prosjekterte
Eiendomsgrense		
Senterlinje		
Gjerde		
Hvit oppmerking		
Farger		
Kjøreveg		
Beleggsone mot veggiv		
Skjærgang, grøft		
Fylling		
Fjellskjæring		
Snøopplag/snøsmelting		
Symboler		
Henvielse til vegmodell		
Skiltplate		

A-01	For anbudsgrunnlag E21	24.09.24	KK	DJA
Rev:	Tekst:	Rev dato:	Fag:	Kont:

Prosjekt
Avløpsrensing Sula og Ålesund
30 Administrasjonsbygg

Prosjekttype
Anbudsgrunnlag

Dato
09.01.2024

Oppdragsnr
637269-03

Koordinatsystem
UTM32

Haydsreferanse
NN2000

Utført av
KK

Kontrollert av
DJA

Godkjent av
TP

Målestokk
1:200

Format
A1

Kongshaugen RA, Adm. bygg
Skilt og oppmerking

Tegningsnummer
AVM-313-T L-101

Revisjon
A-01

Opphav
Delområde Fag Type Løper