

Fjellskjæring mellom 120-konstruksjoner ivaretar ytelsen for brannseksjonering mot renseanleggets arealer her.

Vinduer E 30 i nedre felt for å ivareta kjølesoner mellom plan 1 og plan 2. 4 felt.

Vinduer E30 i nedre felt for å ivareta kjølesoner mellom plan 1 og plan 2. 6 felt.

**Tegnforklaring**

- Brann**
- Seksjoneringsvegg REI 120-M A2-s1,d0
  - Branncelle EI 60 A2-s1,d0
  - - - Branncelle EI 30
  - - - Røykskille E 30
  - Adkomstvei for BV m/UTV inn til renseanlegg
  - Rømningsretning/Fluktvei
  - Definit rømningsvei
  - Ei XX Brannkrav dør
  - Ei XX Brannkrav vindu
  - ! Nøkkelboks
  - BT Brannalarmtablå
  - Angrepsvei brannvesen
  - Hovedangrepsvei brannvesen

BRANNKLASSE	1
RISIKOKLASSE	2
ETASJEANTALL	2
TILTAKSKLASSE	2

Etasjeskillere mellom brannceller skal utføres branncellebegrensende  
 C = Angir krav til selvlukkerfunksjon  
 S = Angir krav til røyktetthet S<sub>a</sub>

- BYGNINGEN SKAL HA:**
1. BRANNALARMANLEGG
  2. KATEGORI 2 MED ALARMOVEFØRING
  3. HÅNDSLOKKERE
  4. LEDESYSYSTEM
  5. OPTISKE SIGNALGIVERE

Tegningen må ses i sammenheng med brannteknisk rapport utarbeidet av Asplan Viak AS.

Tegningsnavn: **AVM-310-F-B-101**      Rev. 04

Rev.	Dato	Utsatt	Kontroll	Opprettet

Oppdragsnavn	Kongshaugen renseanlegg
Oppdragsnr.	637269-03
Oppdragsleder	JH
Oppdragsleder	GL
Oppdragsleder	Målestokk
Oppdragsleder	Formål

**Kongshaugen renseanlegg**

Ålesund og Sula kommune

**Detaljprosjekt**

Plan 1, etasje

Administrasjonsbygg


**AVM-310-F-B-101 O-04**




**Tegnforklaring**

**Brann**

- - - Branncelle EI 30
- Branncelle EI 60 A2-s1,d0

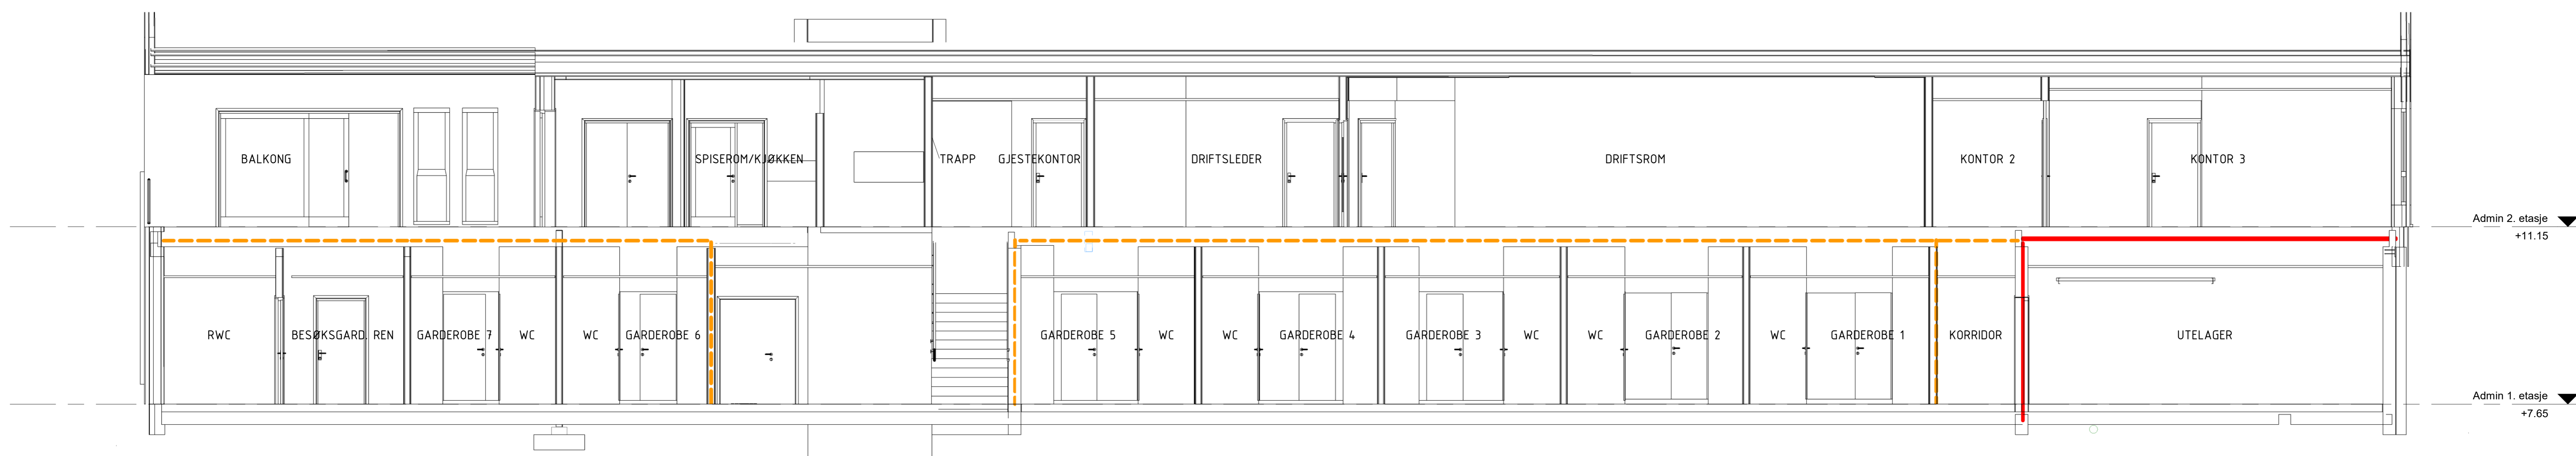

AVM-310 Lengdesnitt 1  
1 : 50

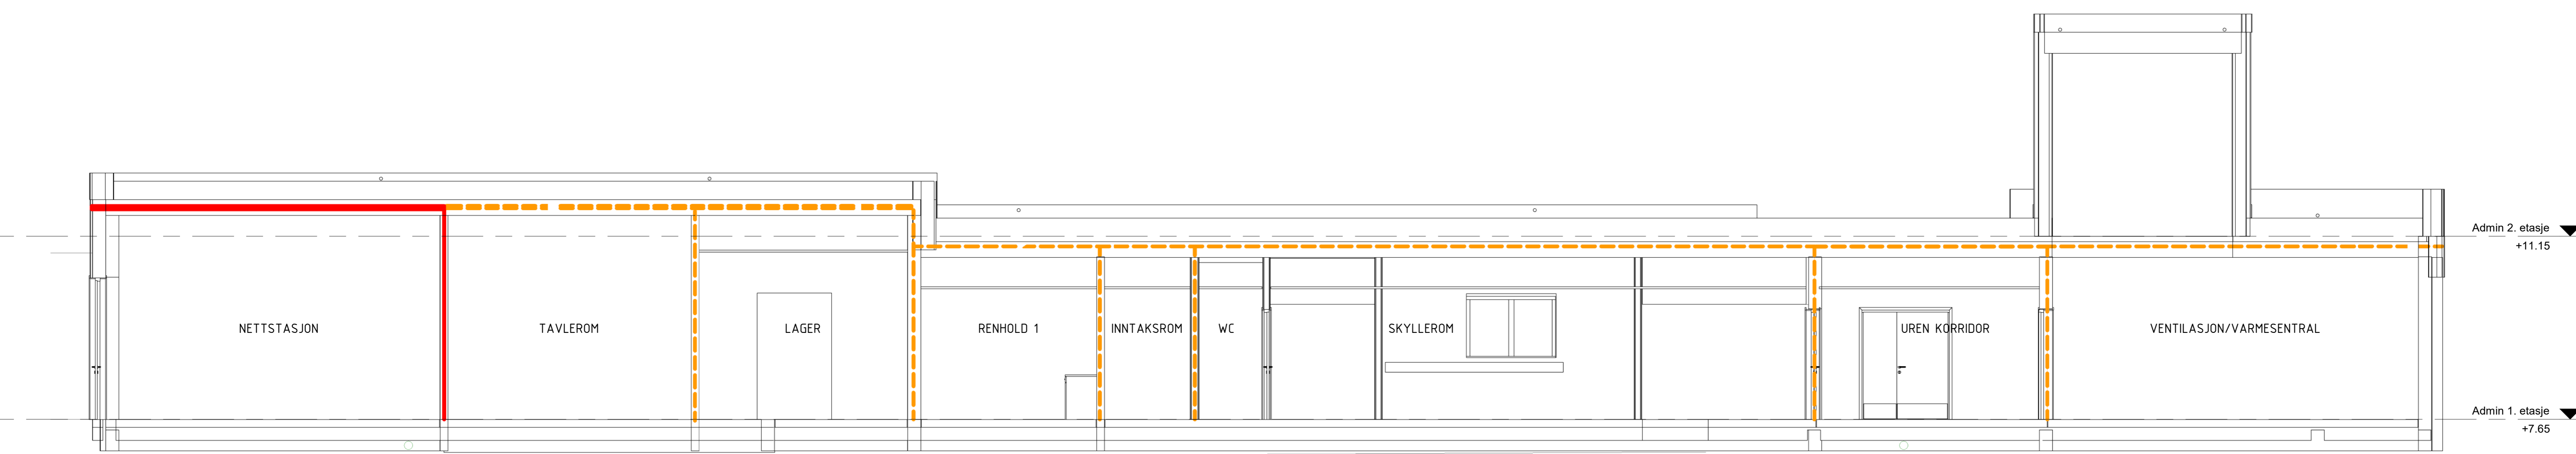

AVM-310 Lengdesnitt 2  
1 : 50

BRANNKLASSE	1
RISIKOKLASSE	2
ETASJEANTALL	2
TILTAKSKLASSE	2

Etasjeskillere mellom brannceller skal utføres branncellebegrensende

- BYGNINGEN SKAL HA:**
1. BRANNALARMANLEGG
  2. KATEGORI 2 MED ALARMOVEFØRING
  3. HÅNDSLOKKERE
  4. LEDESYSYSTEM
  5. OPTISKE SIGNALGIVERE

Tegningen må ses i sammenheng med brannteknisk rapport utarbeidet av Asplan Viak AS.

Tegningsnavn: **AVM-310-F-S-101**      Revisjon: **O-04**

Rev	Dato	Utsatt	Kontroll	Utført

**Kongshaugen renseanlegg**  
 Ålesund og Sula kommune

**Detaljprosjekt**  
 25.10.23      637269-03  
 NBK/GL      JH      GL      1:50      A0

**Branntegning**  
 Prinsippnitt  
 Administrasjonsbygg  
**AVM-310-F-S-101 O-04**

I:\Arkiv\2023\231023-03\Kongshaugen\AVM-310-F-S-101\Tilrettelagt\Prinsipp\Brann\Branntegning\Prinsipp\AVM-310-F-S-101\_04.dwg (Rev. 2023.10.23)