

1	Tilbudstegning	14.06.24	TTO	TBE
Prosjektinformasjon		Prosjektnummer		
Detaljprosjekt		1350028974-766		
Prosjekterende		<input type="radio"/> ARK: Henning Larsen AS <input type="radio"/> RIV: Multiconsult AS <input type="radio"/> RIB: Rambøll AS <input type="radio"/> RIBFYV: Rambøll AS <input type="radio"/> RIB: Rambøll AS <input type="radio"/> RIAku: Rambøll AS <input checked="" type="radio"/> RIE: Rambøll AS		
Henning Larsen RAMBOLL Multiconsult SØRLANDET SYKEHUS		Prosjekt: SSA PCI senter Tegn nr: Plan 1. etasje - Elektro 14.06.2024		

NB! Kun nye installasjoner eller installasjoner som endres er vist på tegningen!

Belegging vegg ved dør:
 - Rompanel pasientsignal
 - Pasientendør (med tønner til over himling/himlingskjøler)
 - Krokenevner for lys over servant og lys bak gardinbrett
 - Dimmer for taklys (ball)
 - Stikkontakt

Ekstra ettermonterte datakontakter i eksisterende sykeromskanal etableres med nye dersom det må etableres nye datakabler ved flytting av eksisterende datakabler til ny vertikal kanal.

Ny vertikal kanal for føring av gasser og datakabler fra himling ned til eksisterende sykeromskanal

Ny vertikal kanal for føring av gasser fra himling ned til eksisterende sykeromskanal


CH3217
 Boks for kobling av utjvingsforbindelser i gruppe 1-rom

Lys i tak med ny roostromtlfase (turkjosikker kabel)

Lys bak gardinbrett


1 Tilbudstegning	14.06.24	TTO	TBE																											
Prosjektinformasjon																														
Detaljprosjekt		1350028974-766																												
Prosjekterende																														
ARK: Henning Larsen AS	RIV: Multiconsult AS																													
RIB: Rambøll AS	RIBVfy: Rambøll AS																													
RIK: Rambøll AS	RIKku: Rambøll AS																													
RIE: Rambøll AS																														
Prosjekt: SSA PCI senter																														
Tegn. nr.: Plan 3. etasje - Elektro																														
<table border="1"> <tr> <td>Arkiv</td> <td>1</td> <td>20</td> <td>04</td> <td>03</td> <td>100</td> <td>1000</td> <td>1000</td> <td>1000</td> </tr> <tr> <td>Dato</td> <td>14.06.2024</td> <td colspan="7"></td> </tr> <tr> <td>Skala</td> <td>1:50</td> <td colspan="7"></td> </tr> </table>				Arkiv	1	20	04	03	100	1000	1000	1000	Dato	14.06.2024								Skala	1:50							
Arkiv	1	20	04	03	100	1000	1000	1000																						
Dato	14.06.2024																													
Skala	1:50																													

NB! Kun nye installasjoner eller installasjoner som endres er vist på tegningen!

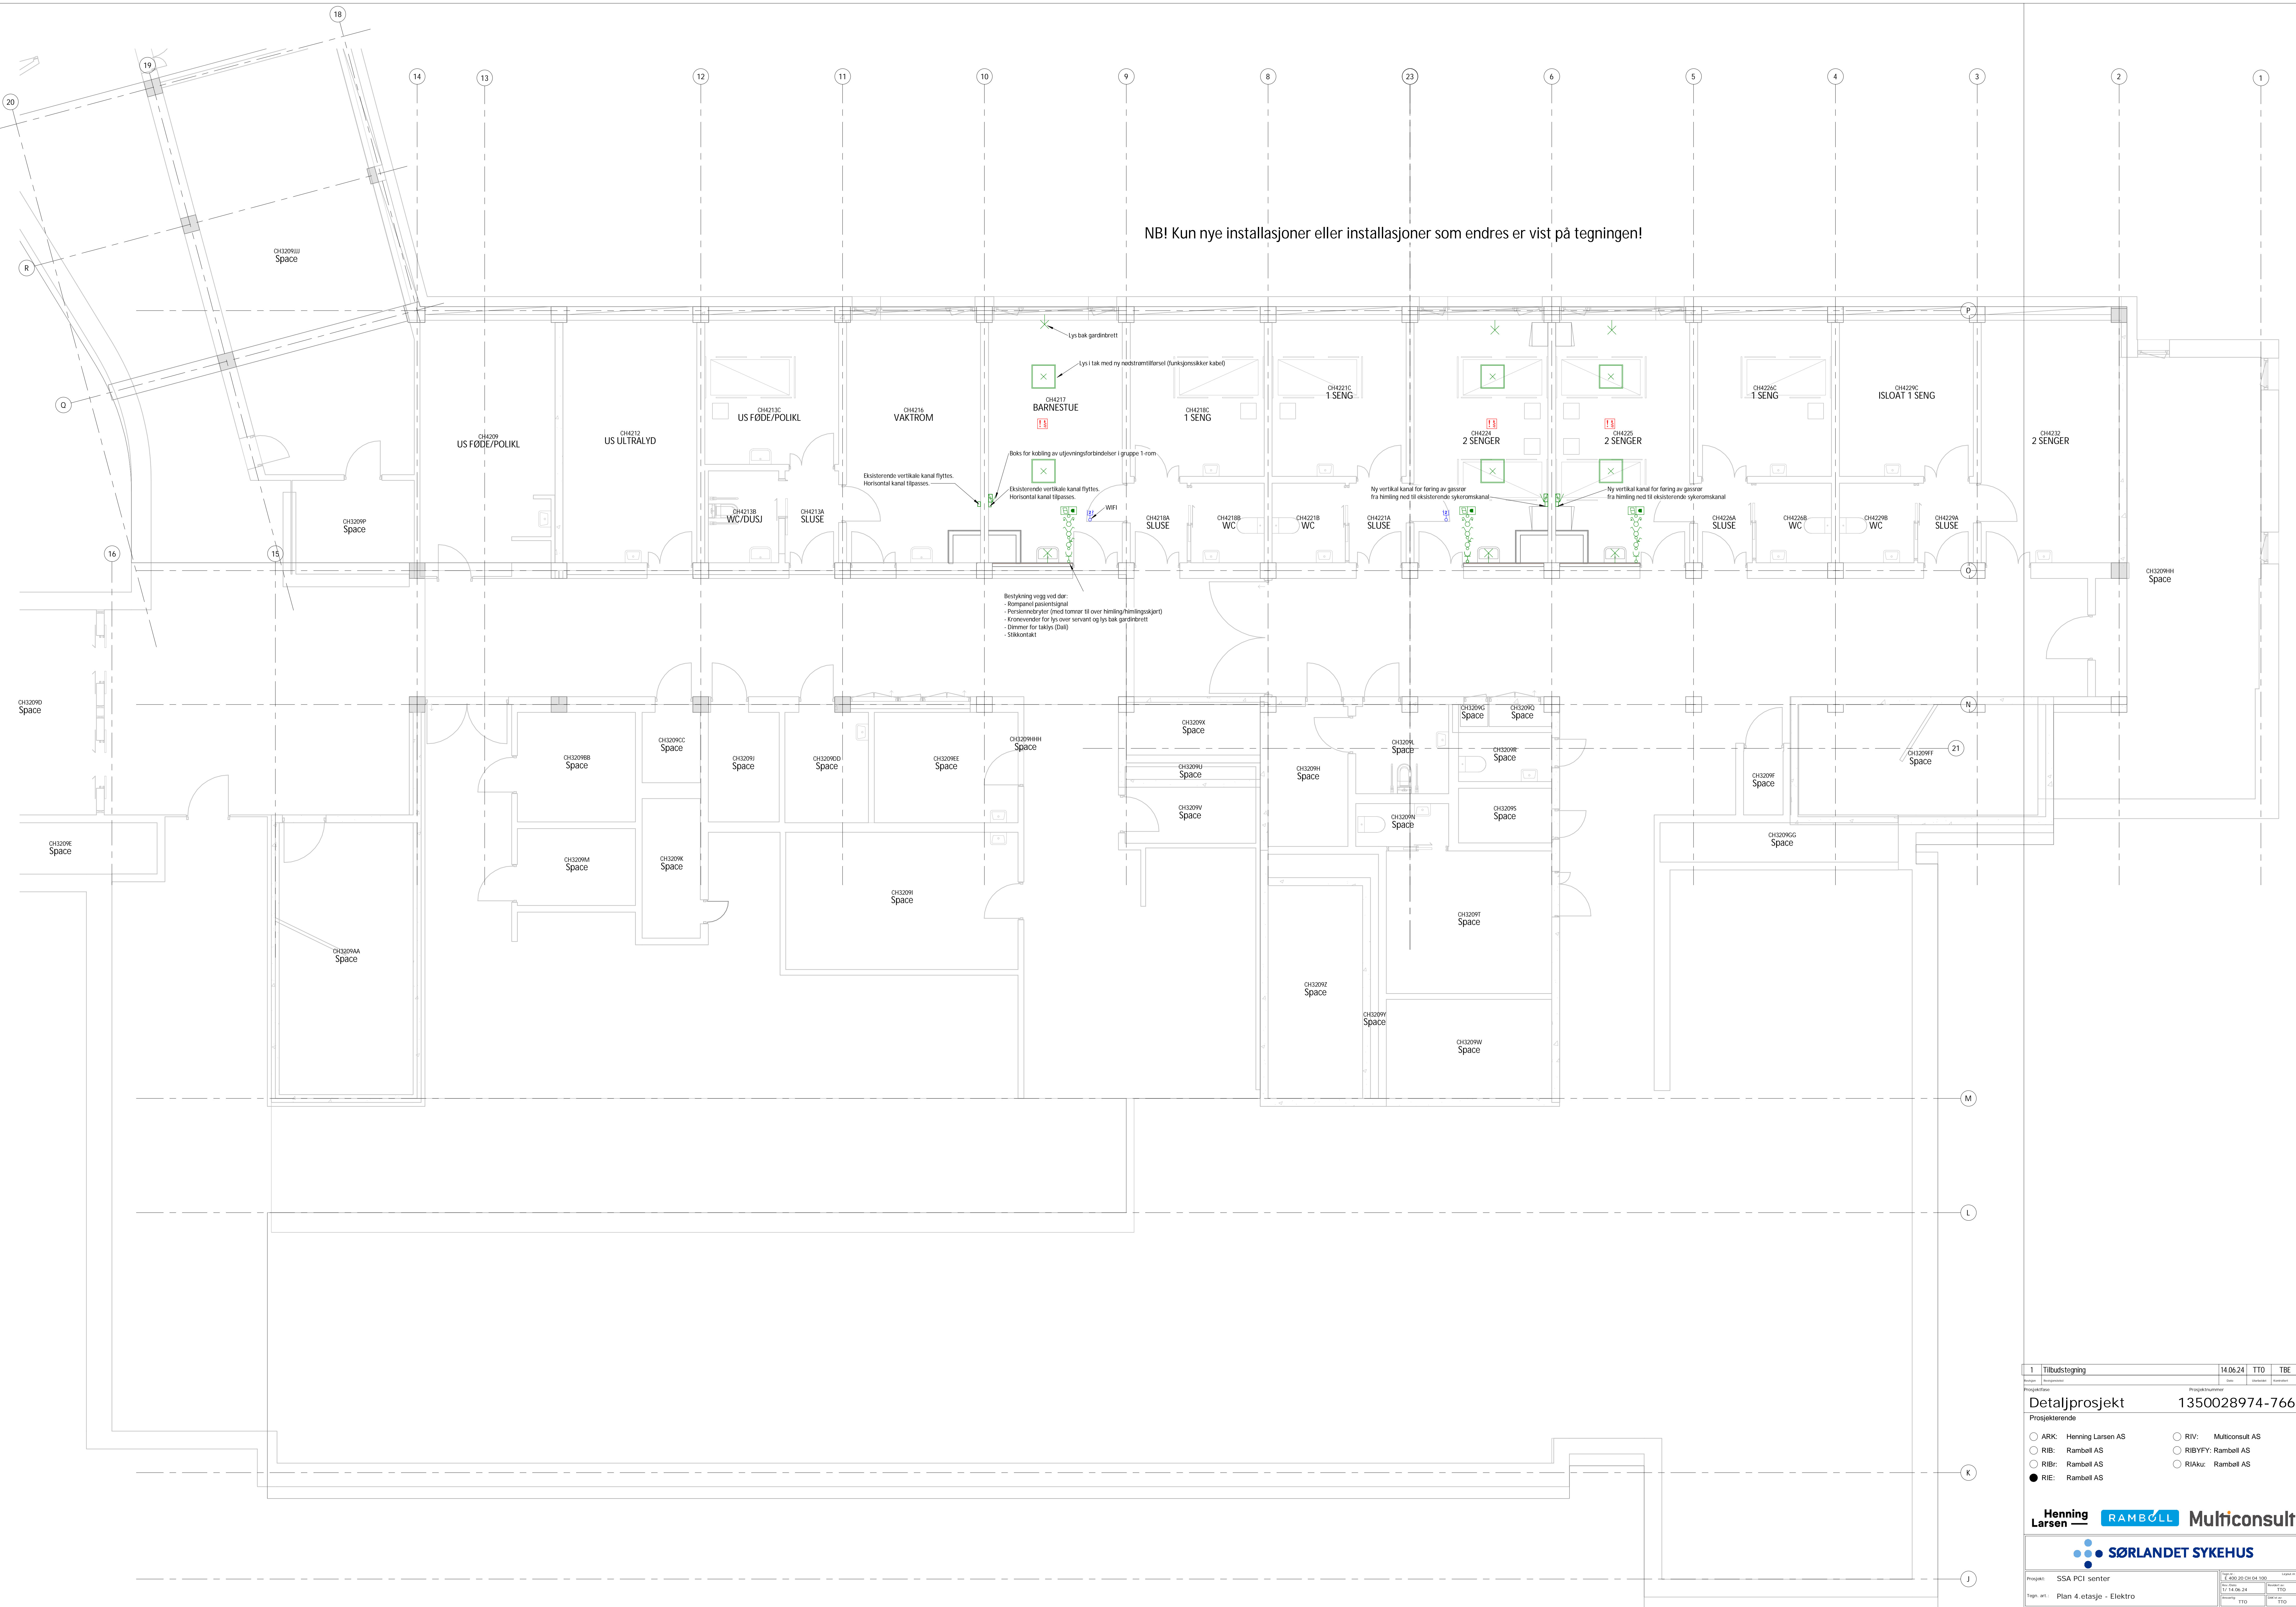

Bestykning vegg ved dør:
 - Rompanel pasient/signal
 - Porselensbryter (med tommer III over henting hningsokjer)
 - Krossvevder for lys over servant og lys bak gardinerett
 - Dimmer for taklys (Dall)
 - Sikkerkontakt

1	Tilbudstegning	14.06.24	TTO	TBE
Prosjekt: Detaljprosjekt 1350028974-766 Prosjekterende: ARK: Henning Larsen AS RV: Multiconsult AS RIB: Rambøll AS RIBVIFY: Rambøll AS RIB: Rambøll AS RIAku: Rambøll AS RIE: Rambøll AS				
Henning Larsen RANBOLL Multiconsult		SØRLANDET SYKEHUS		
Prosjekt: SSA PCI senter Tegn. nr: Plan 4. etasje - Elektro		14.06.24 1:10 1:10 1:10		

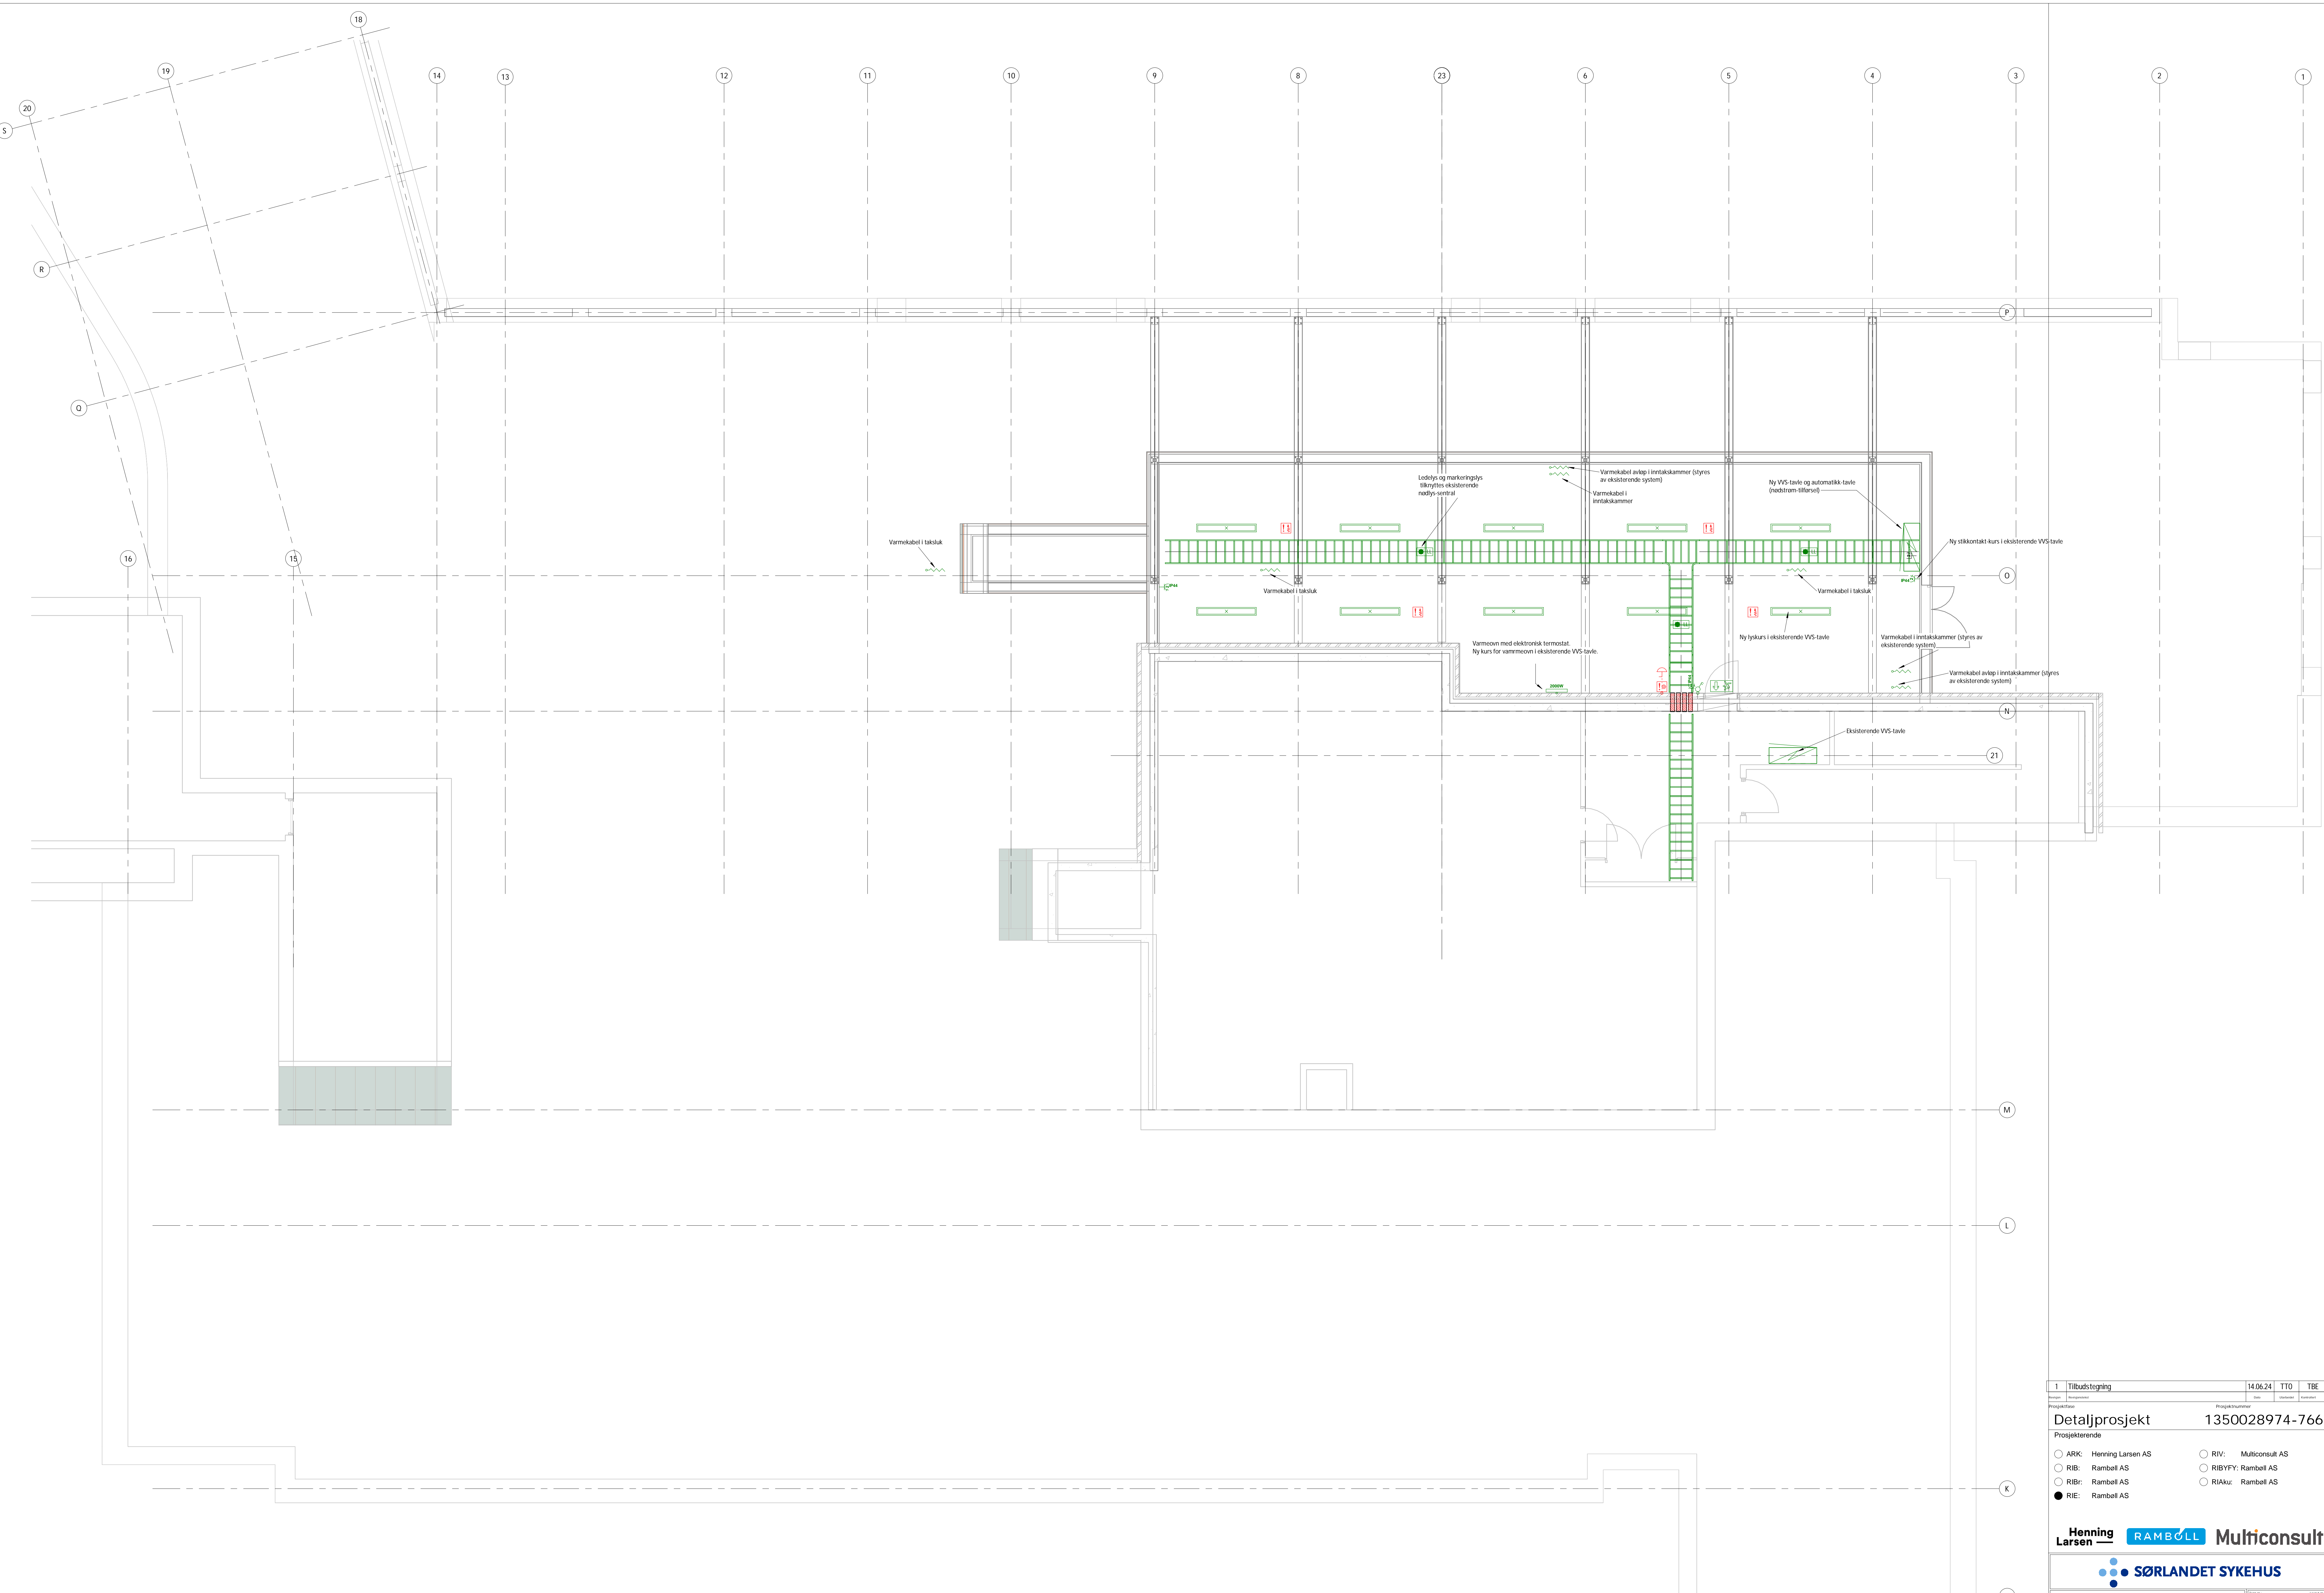

1	Tilbudstegning	14.06.24	TTO	TBE
Prosjekt		1350028974-766		
Detaljprosjekt Prosjekterende:				
<input type="radio"/> ARK: Henning Larsen AS <input type="radio"/> RIB: Rambøll AS <input type="radio"/> RIB: Rambøll AS <input checked="" type="radio"/> RIE: Rambøll AS	<input type="radio"/> RIV: Multiconsult AS <input type="radio"/> RIBFY: Rambøll AS <input type="radio"/> RIAku: Rambøll AS			
Henning Larsen		RAMBOLL	Multiconsult	
SØRLANDET SYKEHUS				
Prosjekt: SSA PCI senter Tegn. nr: Plan 5. etasje (takplan) - Elektro		Tegn. nr: 110 Dato: 14.06.2024 Skala: 1:50		