



1. Forside - Forsvaret

8465	Forsvarets Standard	8465-2258	Description	Bandlær, kryss, svart lær med forsølvet spenne
None	Forsvarsgren	Hæren	Godkjenning	Neither approved nor rejected
	Størrelse	6 størrelser	Kommentar	
	NATO katalognummer	8465-25-134-8719	Endret	02 mar 10 03:39
	Teknisk artikkel behandler	Freddie Frey		

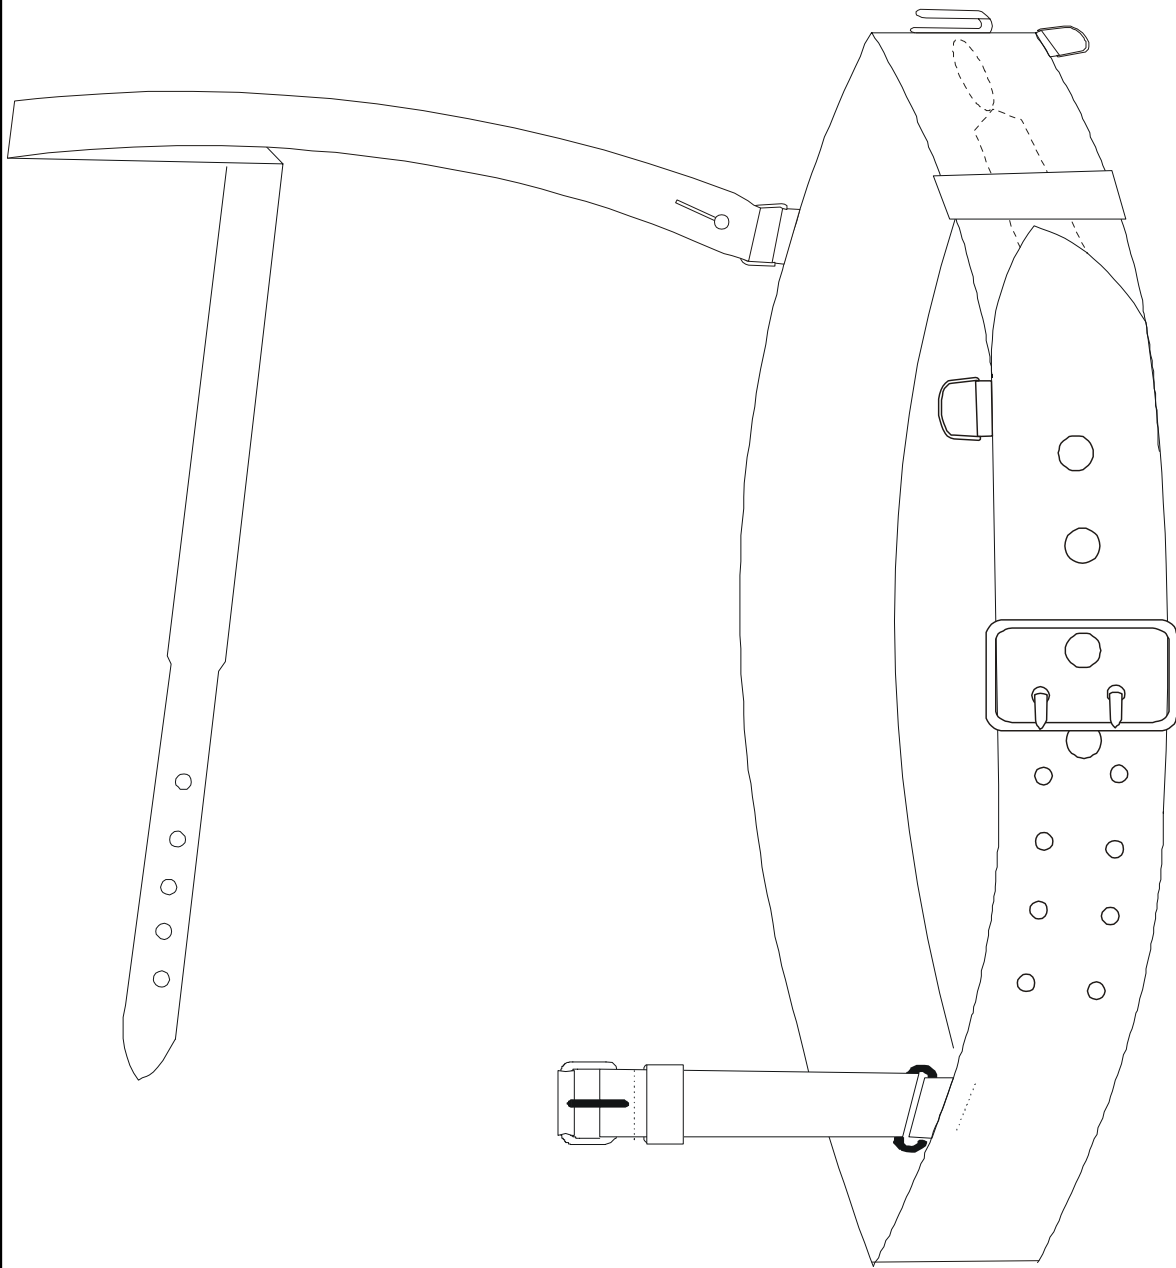

8465	Forsvarets Standard	8465-2258	Description	Bandolær, kryss, svart lær med forsøvet spenne
None	Forsvarets gren	Hæren	Godkjenning	Neither approved nor rejected
	Sjømåling	6 størrelser	Kommentar	
	NATO katalognummer	8465-25-134-8719	Endret	02 mar 10 03:39
	Teknisk artikkel behandler	Freddie Frey		

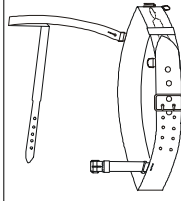

Kryssbandolæret tilvirkes av svart beltelær i 6 størrelser og består av livreim, akselreim og spennestykke for akselreim. I tillegg kommer geheng for sabel

Bandolærets enkelte deler benevnes i henhold til følgende:

Livreim 75 cm	Akselreim 96 cm
Livreim 80 cm	Akselreim 96 cm
Livreim 85 cm	Akselreim 100 cm
Livreim 90 cm	Akselreim 102 cm
Livreim 95 cm	Akselreim 102 cm
Livreim 105 cm	Akselreim 104 cm
Livreim 115 cm	Akselreim 110 cm
Livreim 125 cm	Akselreim 115 cm
Livreim 135 cm	Akselreim 120 cm
Livreim 145 cm	Akselreim 120 cm

Spennestykke for akselreim har total lengde på 229,4 mm

Øvrige detaljmål fremgår av tegning.

Alle mål må være i overensstemmelse med denne spesifikasjon.

Læret er gjennomfarget svart remlær fra storfe, vegetabilisk garvet, fullnarvet. Krupong. Tykkelse 2,5-3 mm.

Læret skal være fast men smidig.

Det skal være uten narveskader eller narvebrist.

Finishen må kunne motstå tørr og våt gnidning og må ikke bryte ved ombygging eller løsne ved narven.

Spennestykket skal håndsyses med beket tråd.

Lærreim skal ha rent skjæresnitt og jevn bredde. Snittkanter påføres lærfarge.

Alle reimer skal rifles.

Tråden skal tilpasses læret. Farge svart som læret. Alle sømmer må være godt festet. Sømmen 3 sting per cm.

Spanner og kroker skal være forsøvet og må ikke anløpe.

Ved fastsettning av ringer og knapper skal det påses at disse er vel festet innen liming av underbelegg skjer. Underbelegget skal være godt fastlimt slik at ingen deling oppstår ved kantene.

Undersiden av beltet og kryssreimen slipes godt og avrundes i kantene

Ringlæret festes med en dobbelmitte i hver. Underste ring taes med i feste for sabelkrok.


Smygstolen skjæres, rilles i begge kanter og påføres lærfarge i snittkantene. Smygstolen skal være godt skjefert i skjøten.

2a. Modellbeskrivelse

8465	Forsvarets Standard	8465-2258	Description	Bandolær, kryss, svart lær med forsøvet spenne
None	Forsvarets gren	Hæren		
	Størrelse	6 størrelser	Godkjenning	Neither approved nor rejected
	NATO katalognummer	8465-25-134-8719	Kommentar	
	Teknisk artikkel behandler	Freddie Frey	Endret	02 mar 10 03:39


Skjoldmerke og lengde skal preges på undersiden av alle reimer.

Tilvirkning skal utføres etter gjeldende norm for fagmessig arbeid.

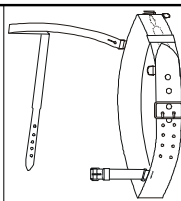


Tekniske krav, skinn/lær

8465	Forsvarets Standard	8465-2258	Description	Bandolær, kryss, svart lær med forsølvet spenne
None	Forsvarets gren	Hæren		
	Størrelse	6 størrelser	Godkjenning	Neither approved nor rejected
	NATO katalognummer	8465-25-134-8719	Kommentar	
	Teknisk artikkel behandler	Freddie Frey	Endret	02 mar 10 03:39

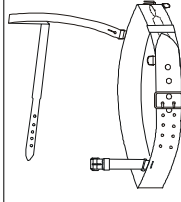

Beskrivelse		Standard		Tekniske krav	
				Krav	
Materiale				Storfehud, vegetabilsk garvet, fullnarvet	
Tykkelse		ISO 2589		Fast men smidig uten narveskader eller brist	
Farge				Svart	
				Kantsnittene skal ha samme farge som over og underside	
				Kantsnitt slipes og avrundes	
Fargeekthet					
-gniektthet tørr og våt		NS-EN ISO 20433:2005		Efter 50 sykkluser skal fargeekthet våt og tørr være > klasse 4	
-krakkeleiring		3378:2002-2005		Skimnet skal ikke ha sprekkdannelse etter bruk	
-rivesstyrke		NS-EN ISO 3377-1:2002		> 40 N	
				Læret skal påføres topplakk som gir beltene ekstra impregnering mot vann og som gjør overflaten glatt	


8465	Forsvarets Standard	8465-2258	Description	Bandolær, kryss, svart lær med forsøvet spenne
None	Forsvarets gren	Hæren	Godkjenning	Neither approved nor rejected
	Sjømåling	6 størrelser	Kommentar	
	NATO katalognummer	8465-25-134-8719	Endret	02 mar 10 03:39
	Teknisk artikkel behandler	Freddie Frey		

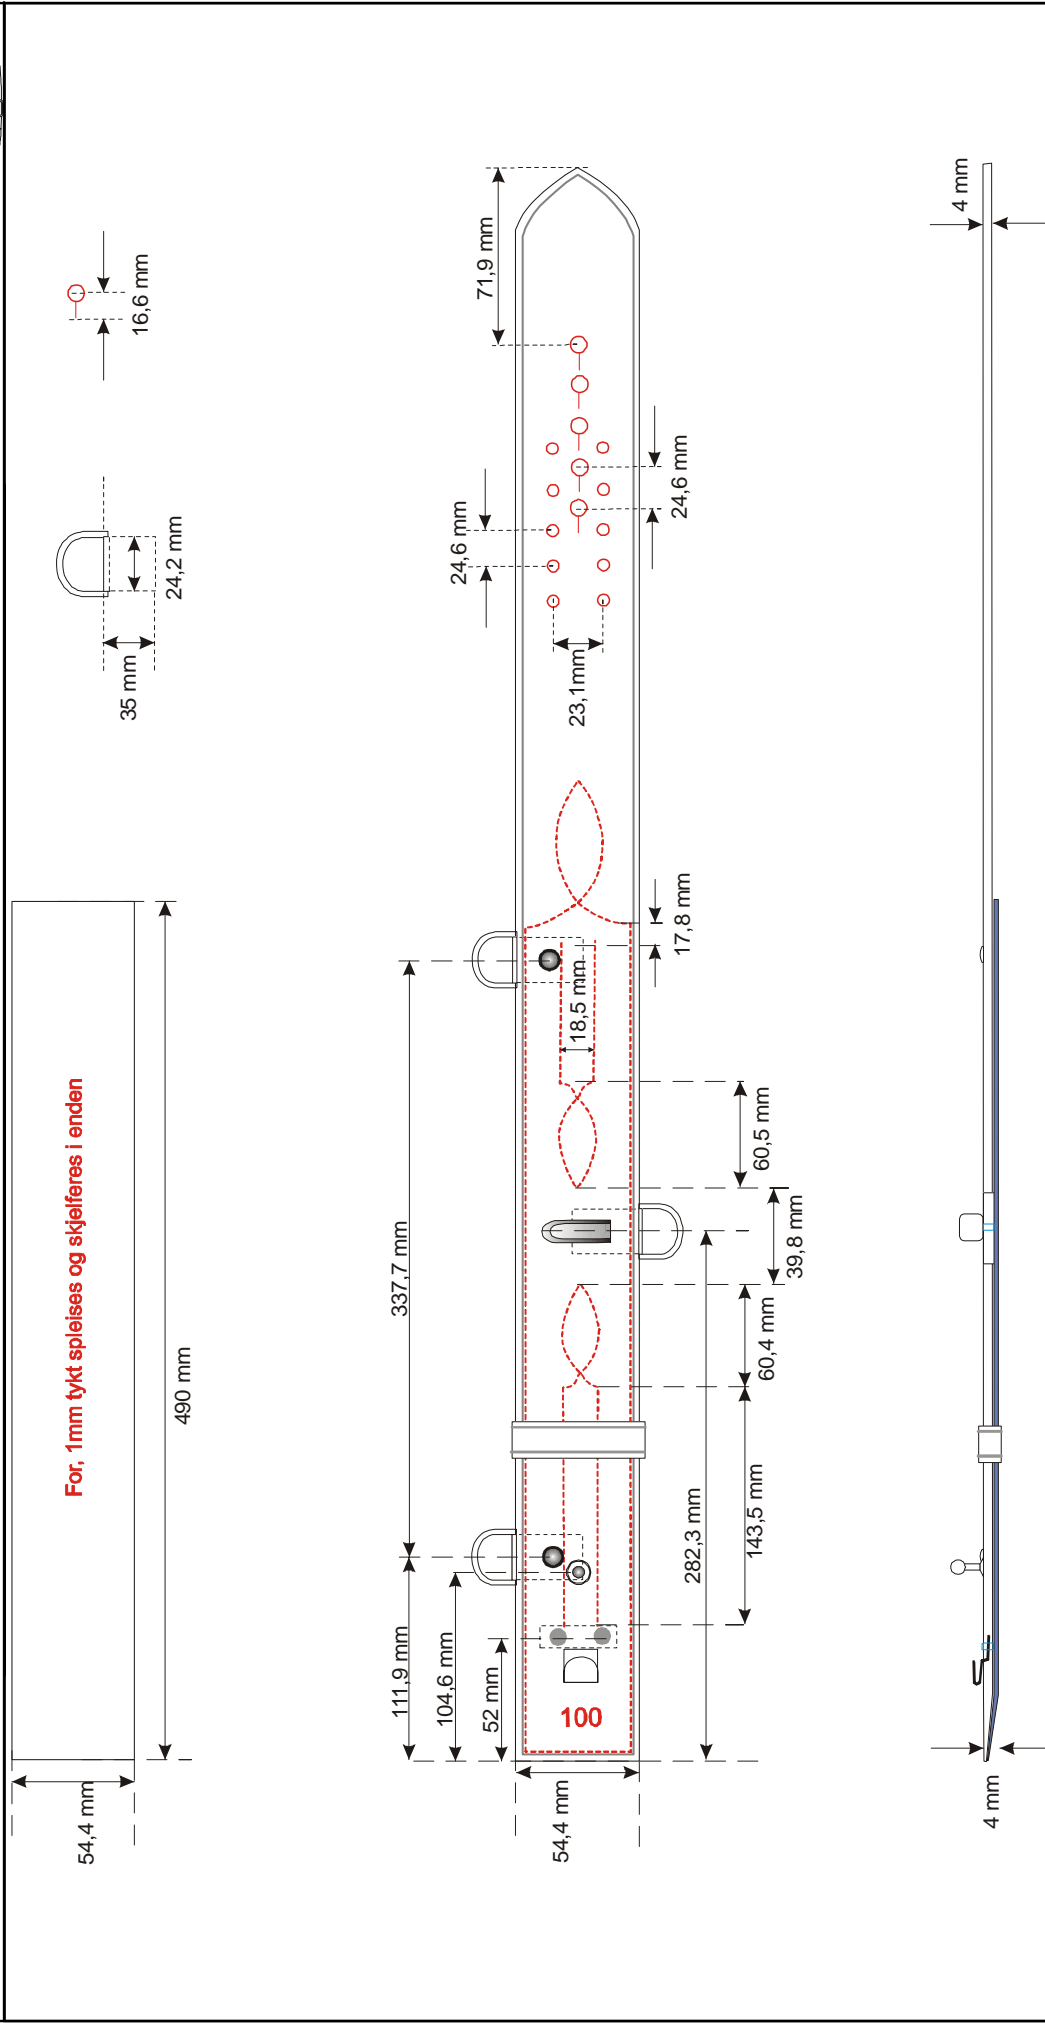

Toleranse avvik i mål +- 5%

How To Measure Text:


8465	Forsvarets Standard	8465-2258	Description	Bandolær, kryss, svart lær med forsølvet spenne
None	Forsvarets gren	Hæren	Godkjenning	Neither approved nor rejected
	Sjømåte	6 størrelser	Kommentar	
	NATO katalognummer	8465-25-134-8719	Endret	02 mar 10 03:39
	Teknisk artikkel behandler	Freddie Frey		

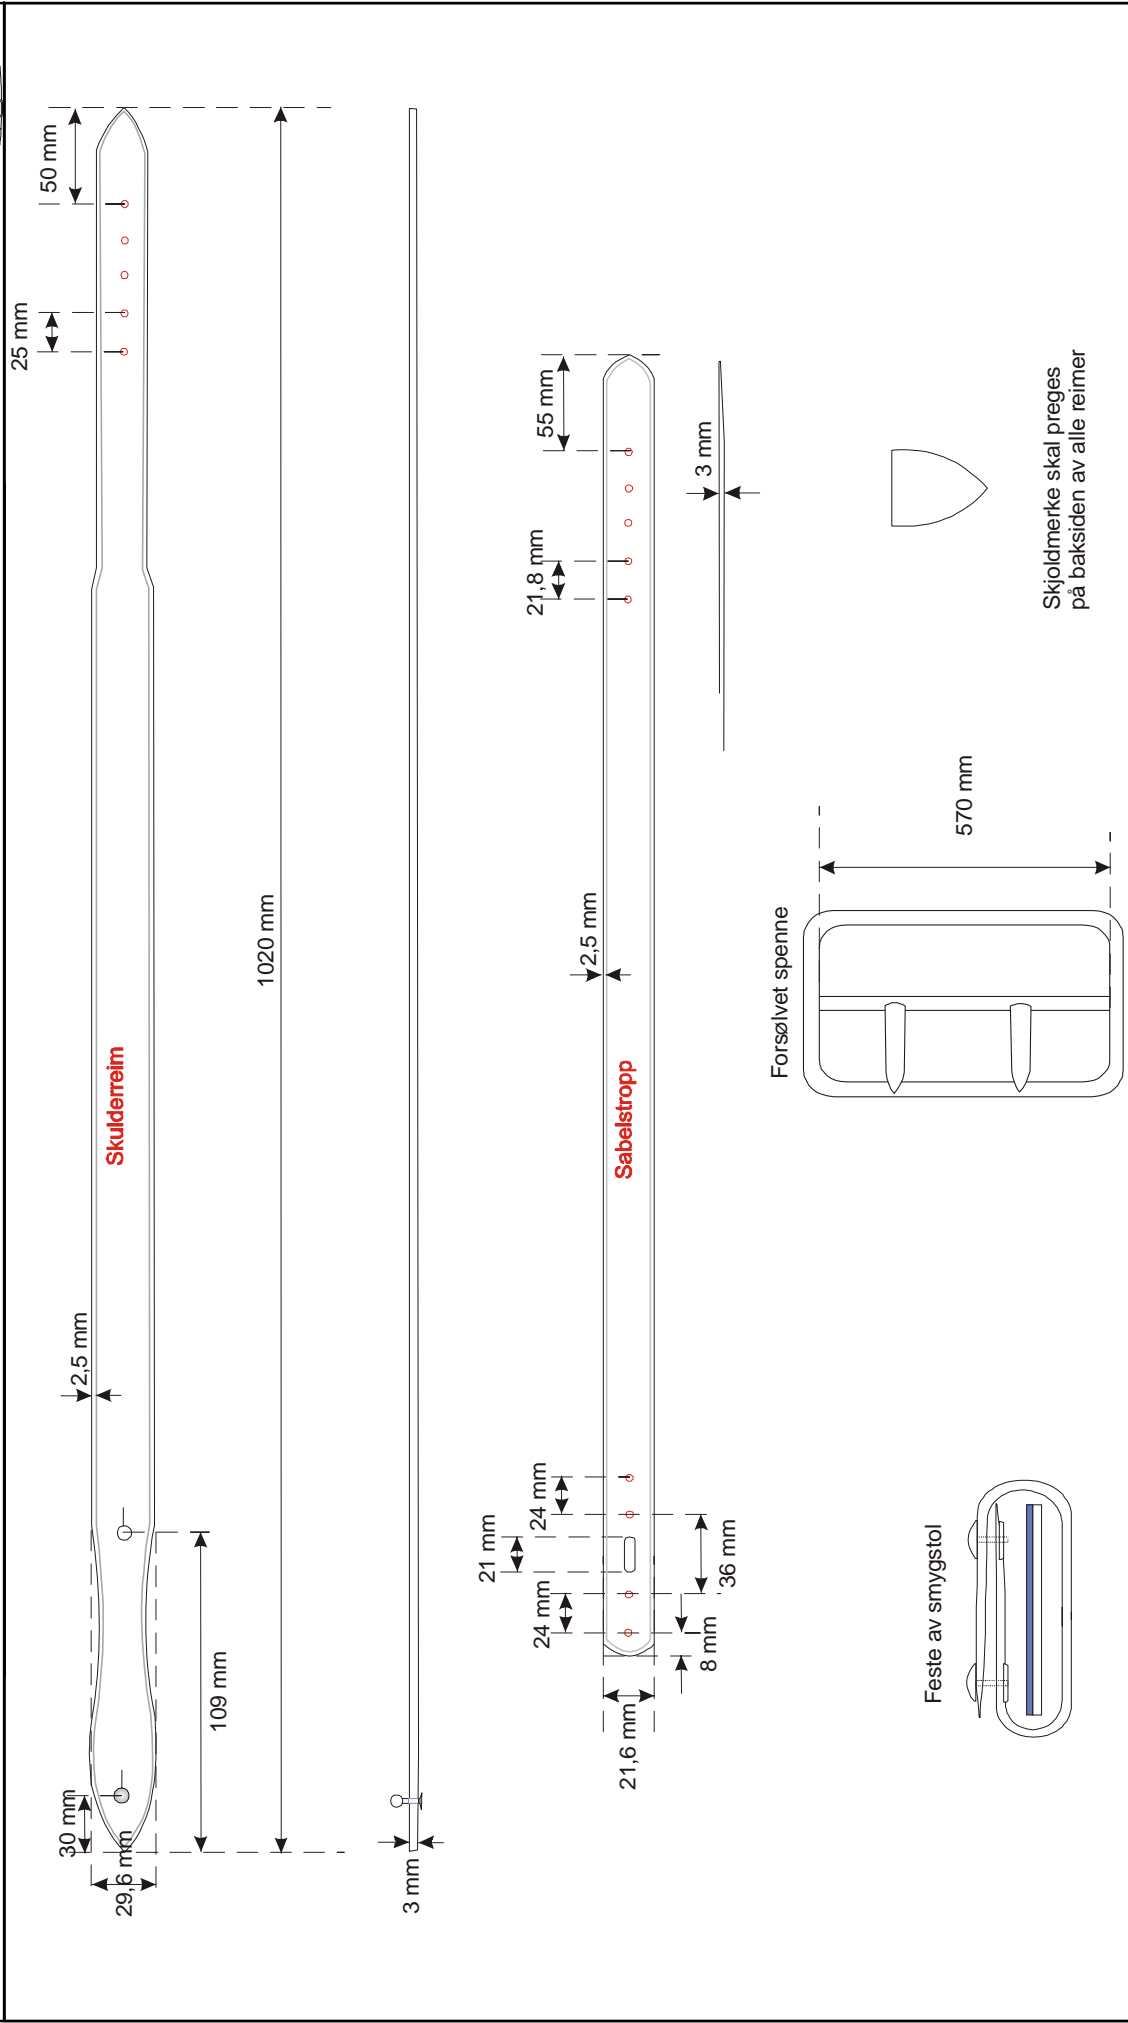

How To Measure Text:

8465	Forsvarets Standard	8465-2258	Description	Bandolær, kryss, svart lær med forsøvet spenne
None	Forsvarets gren	Hæren	Godkjenning	Neither approved nor rejected
	Størrelse	6 størrelser	Kommentar	
	NATO katalognummer	8465-25-134-8719	Endret	02 mar 10 03:39
	Teknisk artikkel behandler	Freddie Frey		




Sabelstropp

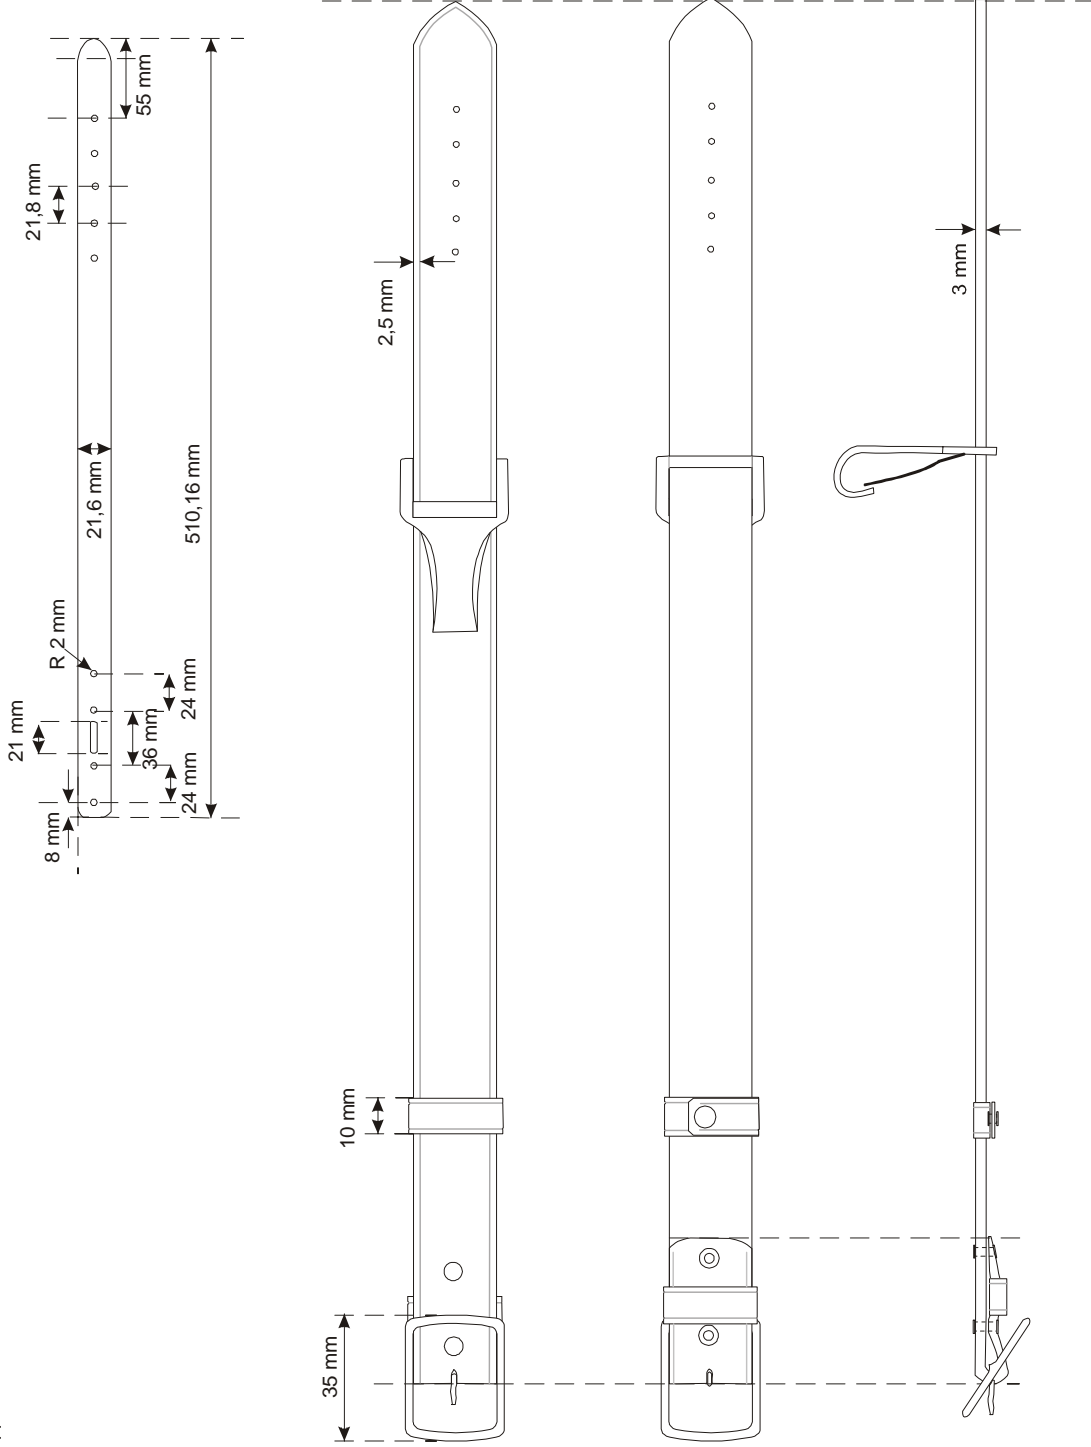

How To Measure Text:

8465	Forsvarets Standard	8465-2258	Description	Bandolær, kryss, svart lær med forsøvet spenne
None	Forsvarets gren	Hæren	Godkjenning	Neither approved nor rejected
	Sørrrelse	6 størrelser	Kommentar	
	NATO katalognummer	8465-25-134-8719	Endret	02 mar 10 03:39
	Teknisk artikkel behandler	Freddie Frey		


Spennestykke

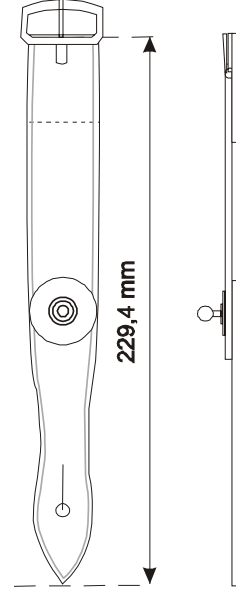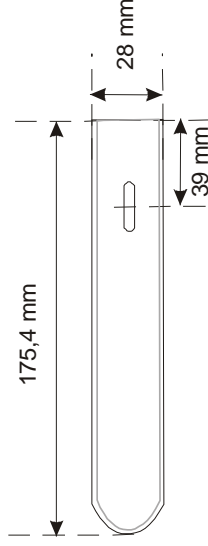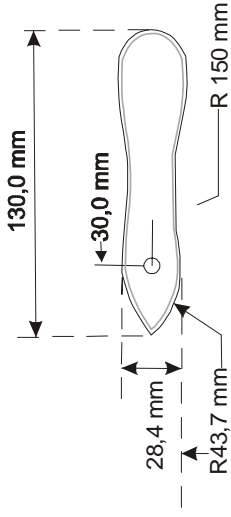

How To Measure Text:


4a. Detaljer

8465	Forsvarets Standard	8465-2258	Description	Bandolær, kryss, svart lær med forsøvet spenne
None	Forsvarets gren	Hæren	Godkjenning	Neither approved nor rejected
	Størrelse	6 størrelser	Kommentar	
	NATO katalognummer	8465-25-134-8719	Endret	02 mar 10 03:39
	Teknisk artikkel behandler	Freddie Frey		

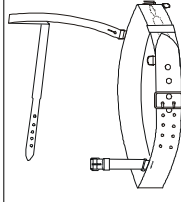

HUDENS KRUPONGDEL

Det skraverte feltet viser krupongdelen

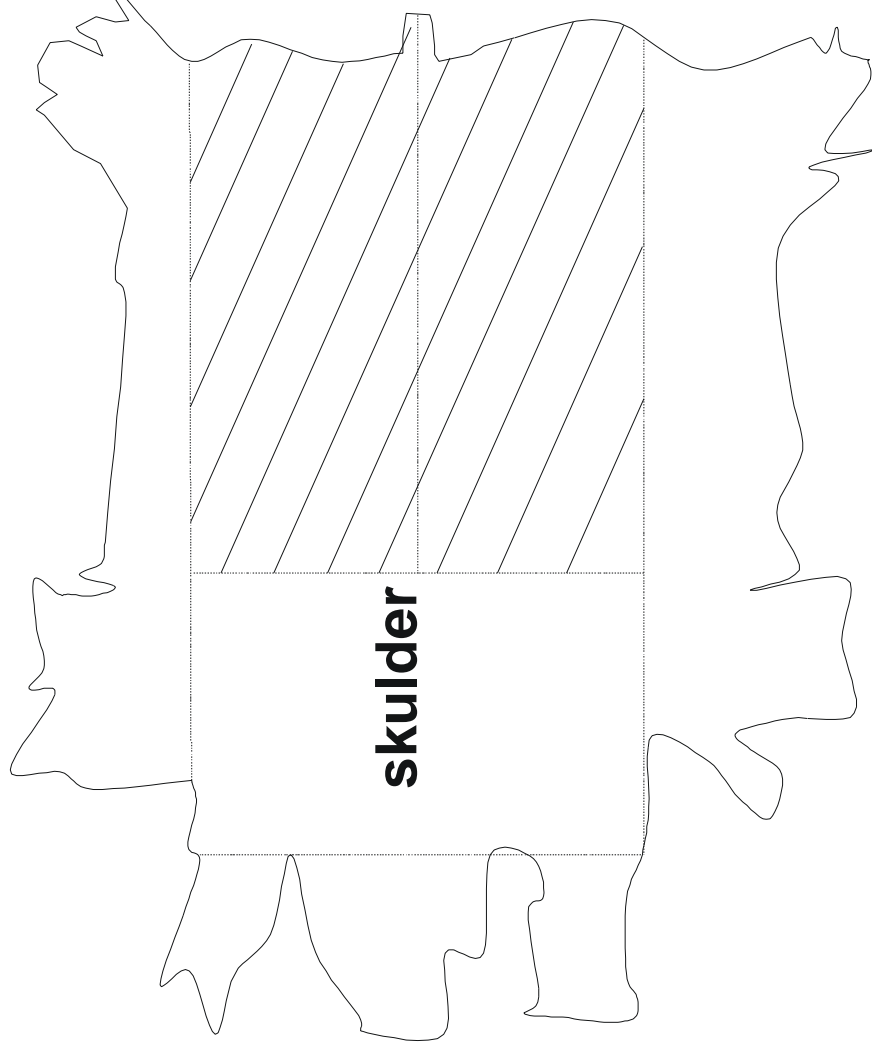


p:\cad\g\dist\krupong.ecw

How To Measure Text:

6a. Kvalitetssikring, merking og pakking

8465	Forsvarets Standard	8465-2258	Description	Bandolær, kryss, svart lær med forsøvet spenne
None	Forsvarets gren	Hæren		
	Størrelse	6 størrelser	Godkjenning	Neither approved nor rejected
	NATO katalognummer	8465-25-134-8719	Kommentar	
	Teknisk artikkel behandler	Freddie Frey	Endret	02 mar 10 03:39

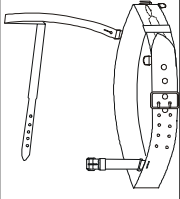

MERKING:

Bandolæret merkes med skjoldmerke (som er målsatt) og lengden i cm på den plass som er angitt på tegningen.

PAKKING:

Kryssbandolæret skal leveres montert og forsvarlig pakket slik at de kan transporteres til mottaker på vanlige transportmidler.

6b. NATO-katalognummer

8465	Forsvarets Standard	8465-2258	Description	Bandolær, kryss, svart lær med forsøvet spenne
None	Forsvarets gren	Hæren		
	Størrelse	6 størrelser	Godkjenning	Neither approved nor rejected
	NATO katalognummer	8465-25-134-8719	Kommentar	
	Teknisk artikkel behandler	Freddie Frey	Endret	02 mar 10 03:39

NATO-katalognummer	Materialnummer	Størrelse
8465-25-134-8720	407 55 006	80-95 cm
8465-25-134-8721	407 55 007	85-105 cm
8465-25-134-8722	407 55 008	90-115 cm
8465-25-134-8723	407 55 009	95-125 cm
8465-25-134-8724	407 55 010	100-135 cm
8465-25-134-8725	407 55 011	105-145 cm

