

Transportbelte

Clothing	Style	Transportbelte	Date Modified	19 feb 10 09:01
Politi	Description	Politi	Date Approved	
	Size	1, 2, 3	Approved	
	Main fabric	Lær	Product Manager	ELDBJORG



POLITIET

TEKNISK KRAVSPESIFIKASJON

UTLYSING

DEL 2, VEDLEGG A6

TRANSPORTBELTE


POLITI

Transportbelte

Clothing	Style	Transportbelte	Date Modified	19 feb 10 09:01
Politi	Description	Politi		
	Size	1, 2, 3	Date Approved	
	Main fabric	Lær	Approved	
			Product Manager	ELDBJORG

Technical requirements	
Description	Requirement
Beltespenne:	Rusfritt stål, sølvfarget med to terner
- Innvendig mål	(35 mm x 54 mm) +/- 2 mm
D-ring:	Rusfritt stål, messingfarget
- Tykkelse	Trådtykkelse 5.0 - 7.0 mm
- Innvendige mål	(53 x 43 mm) +/- 2 mm
Nagler:	Rusfritt stål, messingfarget
- Diameter	10 mm +/- 1 mm
Ferdig bredde på bellet	50 mm +/- 2mm
Ferdig lengde	Se tegninger
Lærkvalitet og egenskaper:	Vegetabilsk garvet remlær fra ku eller okse. Læret skal tas fra hudens krupongdel og være uten sår og rifter som forringer kvaliteten
- Farge	Sort. Pantone Black 4C 2x. Gjennomfarget og fargeekte
- Finish	Topfinish som gjør oversiden glatt, og som gir beskyttelse mot vann og fuktighet
- Tykkelse	3,6 - 4,0 mm
	NS-EN ISO 2589:2002
Fargeekthet:	
- gniling	ISO 20433:2005
-Rivestyrke	NS-EN ISO 3377-1:2002
-Elastisitet	
-Krakelering	NS-EN ISO 3378:2002
	Skinnet skal ikke ha sprekkeformasjoner etter bruk, skinnet skal ikke løsne fra navnen
-Impregnering	Topfinish skal gi skinnets vannavstøtende evne

Clothing	Style	Transportbelte	Date Modified	19 feb 10 09:01
Politi	Description	Politi	Date Approved	
	Size	1, 2, 3	Approved	
	Main fabric	Lær	Product Manager	ELDBJORG

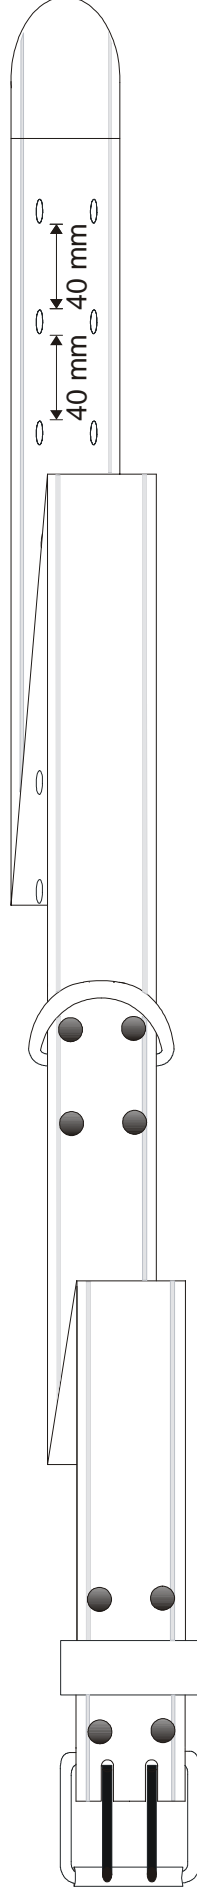

Falset rulle
diameter 10 mm

BELTESPENNE MED TO TORNER:

MÅL PÅ BELTESPENNE:

UTVENDIG BREDD: 45 mm


INNENDIG BREDD: 35 mm

UTVENDIG HØYDE: 65 mm

TOLERANSER; +/- 2 mm

D-RING:

Høyde

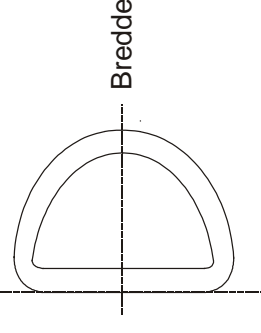

MÅL PÅ D-RING:

UTVENDIG BREDD: 57 mm

INNENDIG BREDD: 53 mm

UTVENDIG HØYDE: 67 mm

INNENDIG HØYDE: 53 mm

TOLERANSER: +/- 2 mm


Transportbelte

Clothing	Style	Transportbelte	Date Modified	19 feb 10 09:01
Politi	Description	Politi	Date Approved	
	Size	1, 2, 3	Approved	
	Main fabric	Lær	Product Manager	ELDBJORG

TEGNING VISER BELTE UTEN BELTESPENNE

TOLERANSE: MÅL OPPGITT I mm +/- 2 mm

MÅL OPPGITT I cm +/- 1 cm

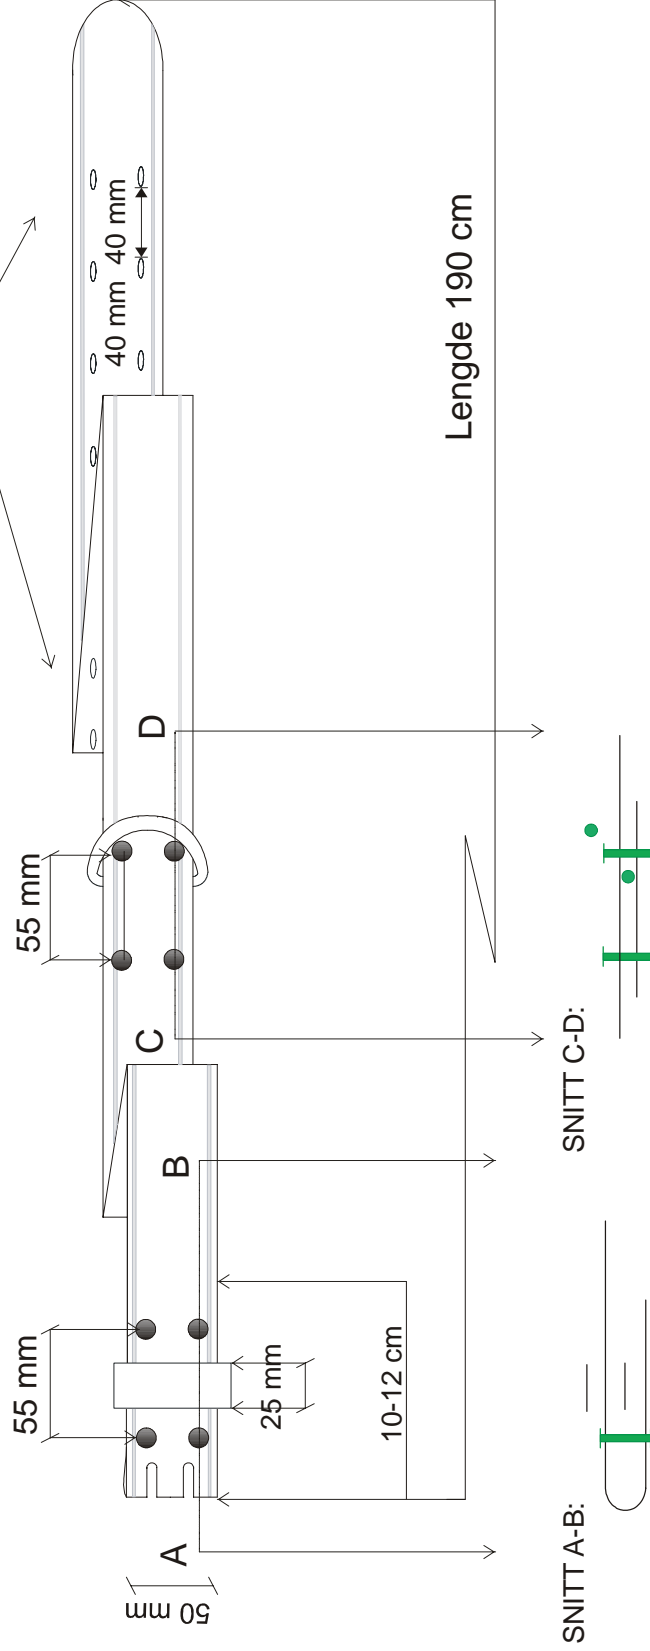

Målestokk: 1:4