

TEGNINGSLISTE

PROSJEKT: HUNDVÅG FRIOMRÅDE


DATO:

12.08.2024

OPPDRAGSGIVER: STAVANGER KOMMUNE

FASE: ANBUDSTEGNINGER

Tegningsnr.	Tittel	Format	Mål	Dato	Leveranseform	Kommentar
TEGNINGER UTARBEIDET AV LARK (SMEDSVIG LANDSKAPSARKITEKTER)						
L60-01	Landskapsplan	A1	1:100	12.08.2024	PDF og dwg	
L60-02	Teknisk landskapsplan	A1	1:100	12.08.2024	PDF og dwg	
L60-10	Planteplan med planteliste - friområdet	A1	1:100	12.08.2024	PDF og dwg	
L60-20	Snitt A-A' Oppholdsplass og mur	A3	1:50	12.08.2024	PDF og dwg	
L60-21	Snitt B-B' Skogplantning, regnbed og sti	A3	1:50	12.08.2024	PDF og dwg	
L60-30	Detaljer_Oppbygning av dekker og overganger	A3	1:10	12.08.2024	PDF og dwg	
L60-31	Detaljer_Oppbygning av plantefelt	A3	1:10	12.08.2024	PDF og dwg	
L60-32	Detaljer_Kanter og overganger	A3	1:20	12.08.2024	PDF og dwg	
L60-33	Detaljer_Infiltrasjonsgrøft	A3	1:20	12.08.2024	PDF og dwg	
L60-34	Detaljer_Ensidig mur	A3	1:20	12.08.2024	PDF og dwg	
TEGNINGER UTARBEIDET AV RIVA (COWI)						
H001	Oversiktstegning VA-plan	A1	1:250		PDF	

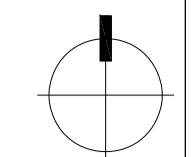


Tegnforklaring



	Prosjektgrense		Dekke, grus, fraksjon 0-4mm
	Eks. koter		Eks. vellysmast
	Nye koter		Eks. gangvellysmast
	Eiendomsgrense		LUNA benkebord, prod.nr: GL-LU-35150 tot. 2 stk hvorav 1 m/forlengelse begge med armlener og rygg; RAL 6021
	Trær, eksisterende		LUNA benkebord for barn, prod.nr: GL-LU-35150-900 2 stk RAL 6000
	Større trær		Kantstein - storgatestein 1 rad, 0 vis
	Busker/ små trær		Kantstein - storgatestein 1 rad, 5cm vis
	Bunndekker/buskefelt		Armeret/kjørestærkt gress
	Infiltrasjonsgrøft m/engmatt		Frisiktsone, høyde vegetasjon maks 0.5 m
	Skogbunn, naturlig revegetering		Midlertidig plantegjerde

PROSJEKTFASE: ANBUDSTEGNING
 BASISKART: Euref89 UTM32
 KOORDINATSYSTEM: NN2000
 HØYDESISTEM: 0.5m (nytt terreng)
 EKVIDISTANSE:

STAVANGER KOMMUNE IDRETT OG UTEMILJØ
 HUNDVÅG FROMRÅDE
 LANDSKAPSPLAN
SMEDS VIG
 Landskapsarkitekter

SAK NR.: 23-3040
 TEGN.NR.: L60-01
 MÅLESTOKK: 1:100(A1)
 TEGNET AV: MN/SH
 KONTR.: ASm
 DATO: 12.08.24
 REV.:

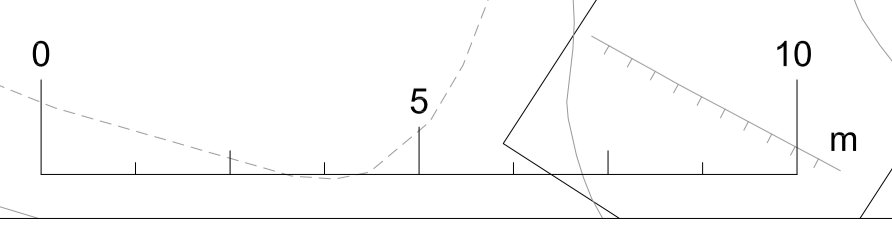

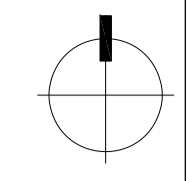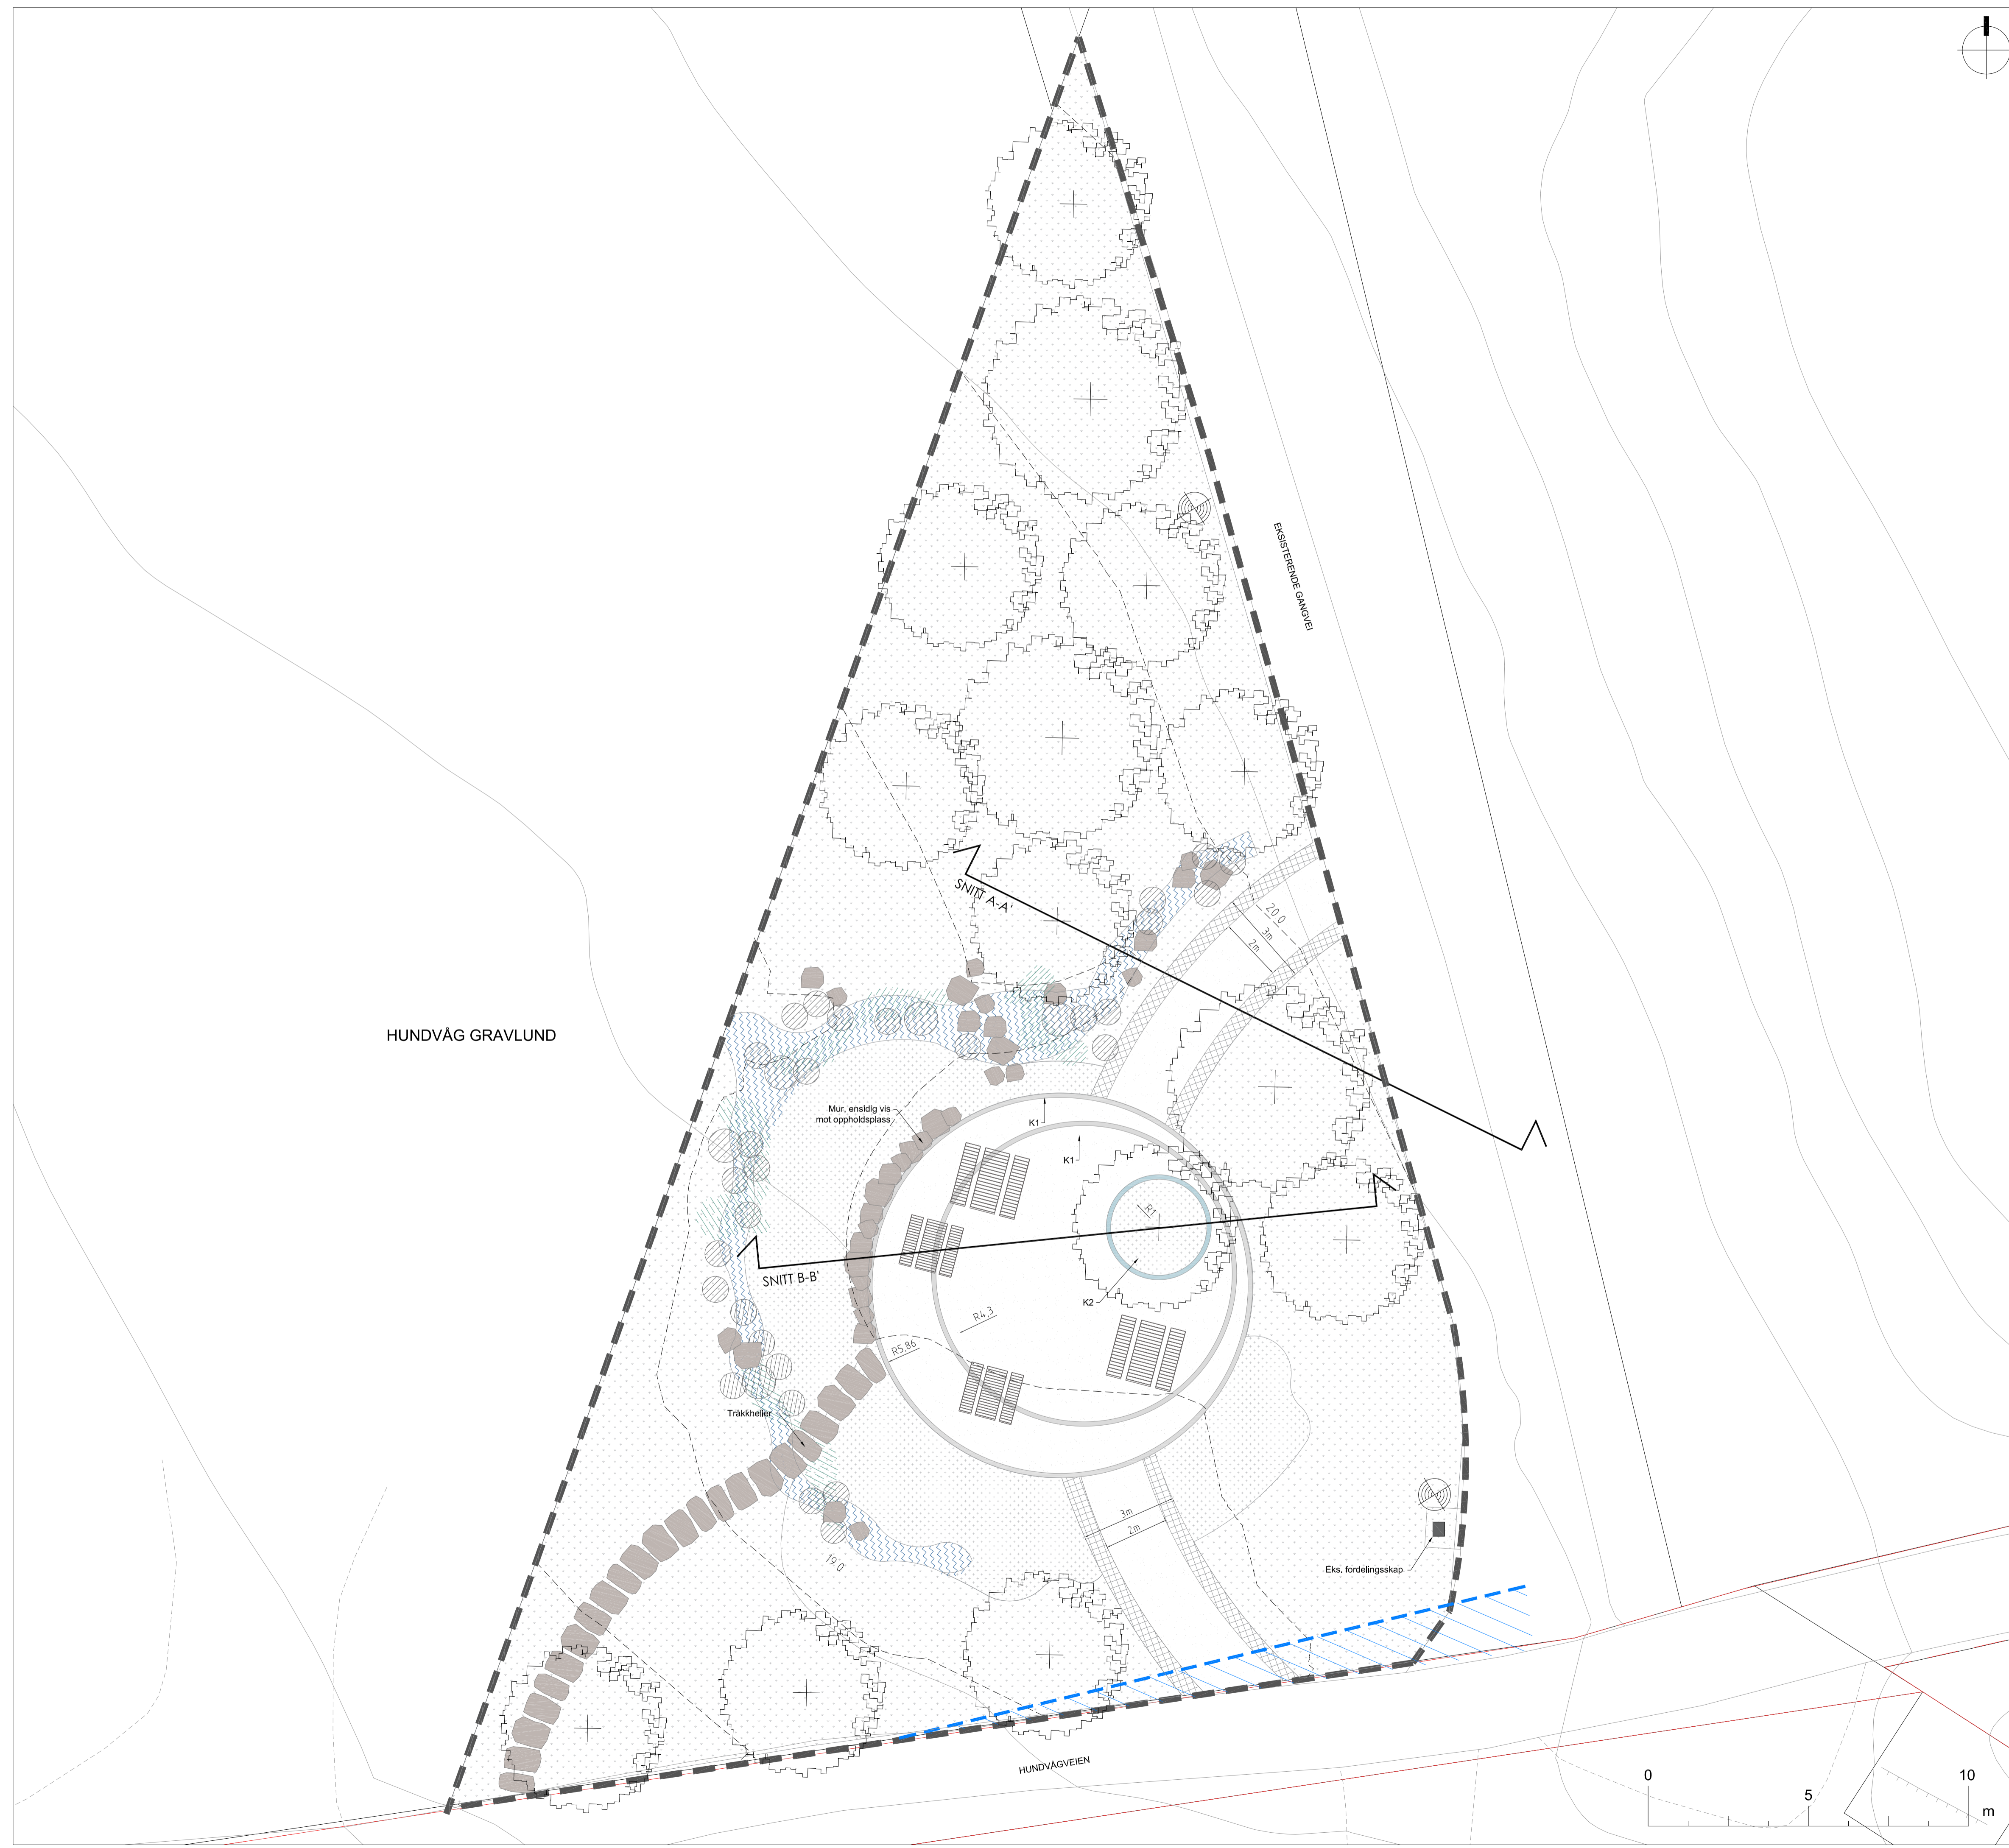

Tegnforklaring



	Prosjektgrense		Regnbed m/stauder, busker og naturstein
	Eiendomsgrense		Eks. veilymsmast
	Eks. koter		Eks. gangveilymsmast
	Nye koter		LUNA benkebord, prod.nr: GL-LU-35150 tot. 2 stk hvorav 1 m/forlenget bordp begge med armlener og ryggstøtte, RAL 6021
	Dekke, grus		LUNA benkebord for barn, prod.nr: GL-LU-35150-900 2 stk RAL 6000
	Trær nye		Kantstein - storgatestein 1 rad, 0 vis
	Skogbunnsvegetasjon		Kantstein - storgatestein 1 rad, 5cm vis
	Buskfelt		Armert gress
	Frísiktsone, høyde vegetasjon maks 0.5 m		

PROSJEKTFASE: ANBUDSTEGNING
 BASISKART: Euref89 UTM32
 KOORDINATSYSTEM: NN2000
 HØYDESISTEM: 0.5m (nytt terreng)
 EKVIDISTANSE:

STAVANGER KOMMUNE IDRETT OG UTEMILJØ
 HUNDVÅG FROMRÅDE
 TEKNISK LANDSKAPSPLAN



SAK NR.: 23-3040
 TEKN.NR.: L60-02
 MÅLESTOKK: 1:100(A1)
 TEGNET AV: MN
 KONTR: ASm
 DATO: 12.08.24
 REV.:

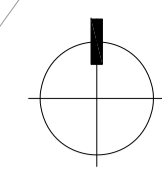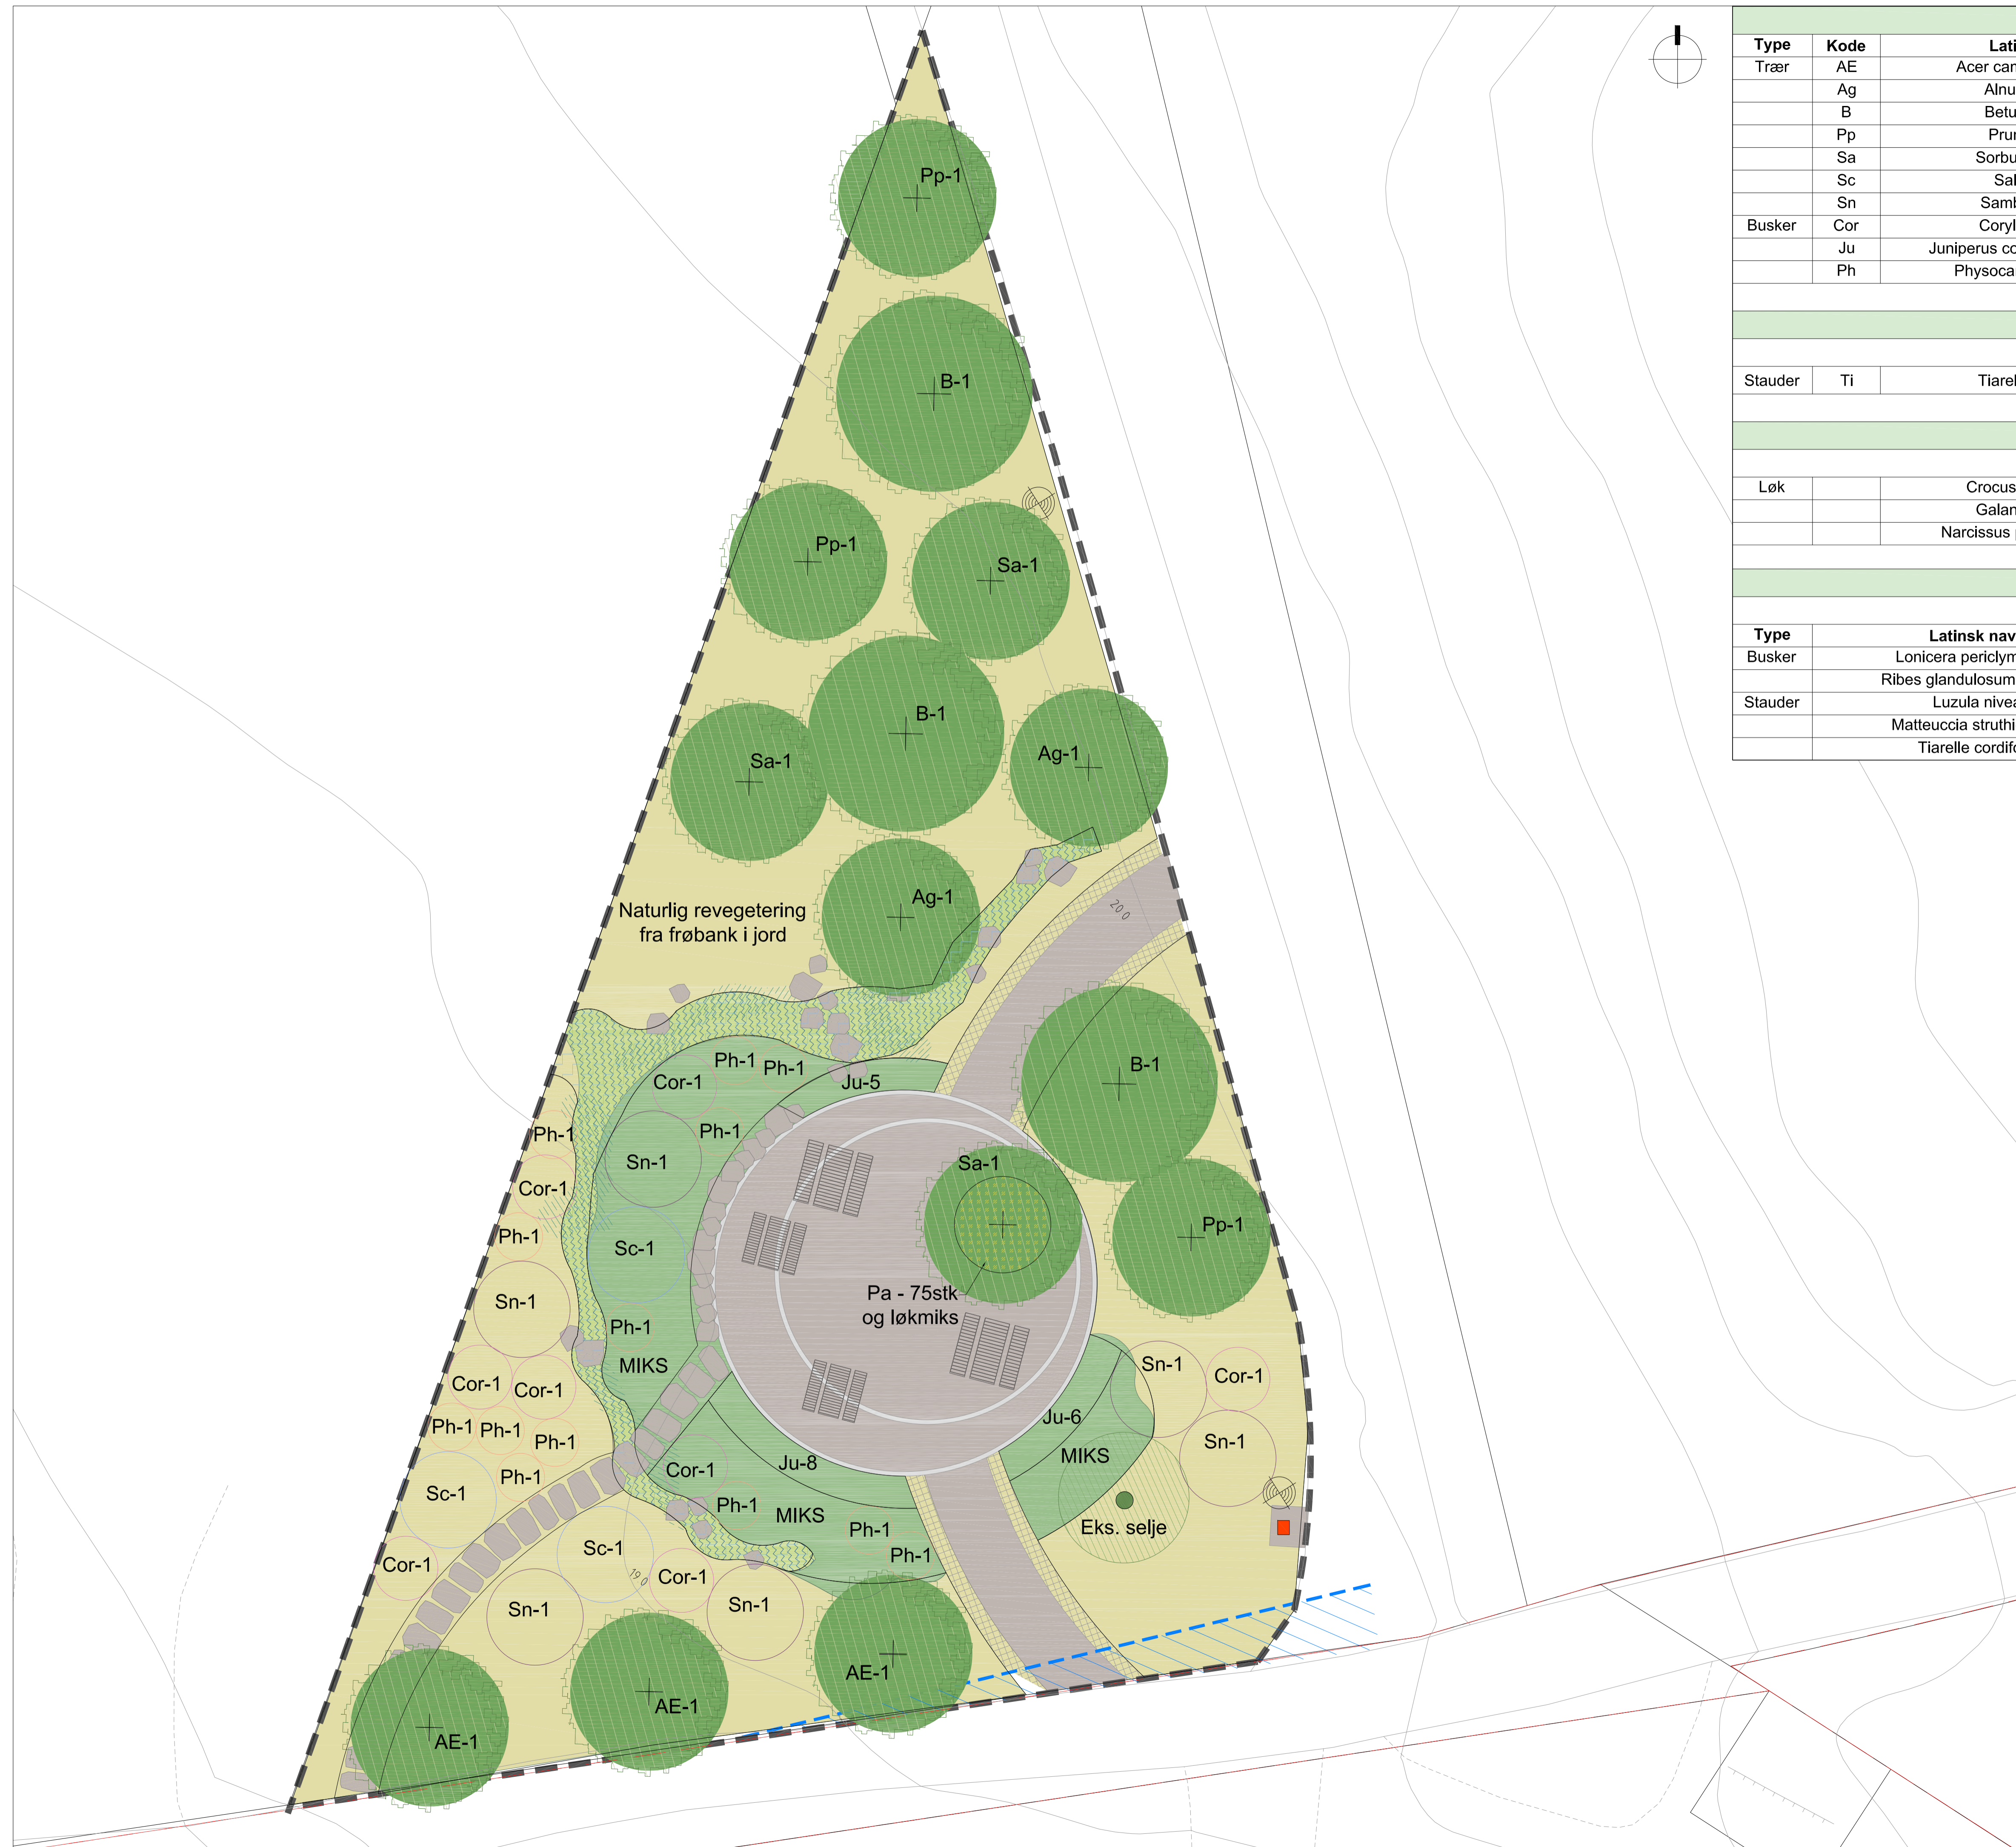

TRÆR OG BUSKER

Type	Kode	Latinsk navn	Norsk navn	C/C	Antall
Trær	AE	Acer campestre 'Elsrijk'	Naverlønn		3
	Ag	Alnus glutinosa	Svartor		2
	B	Betula pendula	Hengebjørk		3
	Pp	Prunus padus	Hegg		3
	Sa	Sorbus aucuparia	Rogn		3
	Sc	Salix caprea	Selje		3
	Sn	Sambucus nigra	Svarthyll		6
Busker	Cor	Corylus avellana	Hassel		8
	Ju	Juniperus communis 'Blåmann'	Einer		19
	Ph	Physocarpus opulifolius	Blærespirea		13

BUNNDEKKER

3m2					
Stauder	Ti	Tiarelle cordifolia	Klaseskumbloom	0.25	112

LØKMIKS - c/c 15cm

3m2					
Løk		Crocus angustifolius	Solkrokus	30%	45
		Galanthus elwesii	Klosterklokke	40%	60
		Narcissus pseudonarcissus	Påskelilje	30%	45

PLANTEMIKS

60m2						
Type		Latinsk navn	Norsk navn	C/C	Andel	Antall
Busker		Lonicera periclymenum	Vivendel	2m	10%	5
		Ribes glandulosum 'Alaska'	Kryprips	0,5m	15%	36
Stauder		Luzula nivea	Sølvfrytle	0.30m	25%	180
		Matteuccia struthiopteris	Strutsevinge	0,45m	25%	75
		Tiarelle cordifolia	Klaseskumbloom	0.25	25%	240

- Infiltrasjonsgrøft med fuktengsmatter - 50 m2
- Løkplanting - 3 m2
- Naturlig revegetering - ca. 550 m2

PROSJEKTFASE: ANBUDSTEGNING


BASISKART: KOORDINATSYSTEM: HØYDESISTEM: EKVIDISTANSE:

STAVANGER KOMMUNE, IDRETT OG UTEMILJØ
HUNDVÅG FROMRÅDE

Plantepan med planteliste

SMEDS VIG
Landskapsarkitekter


SAK NR.: 23-3040 TEGN.NR.: L60-10 MÅLESTOKK: 1:100(A1) SH TEGNET AV: AS KONTR.: AS DATO: 12.08.2024 REV.:

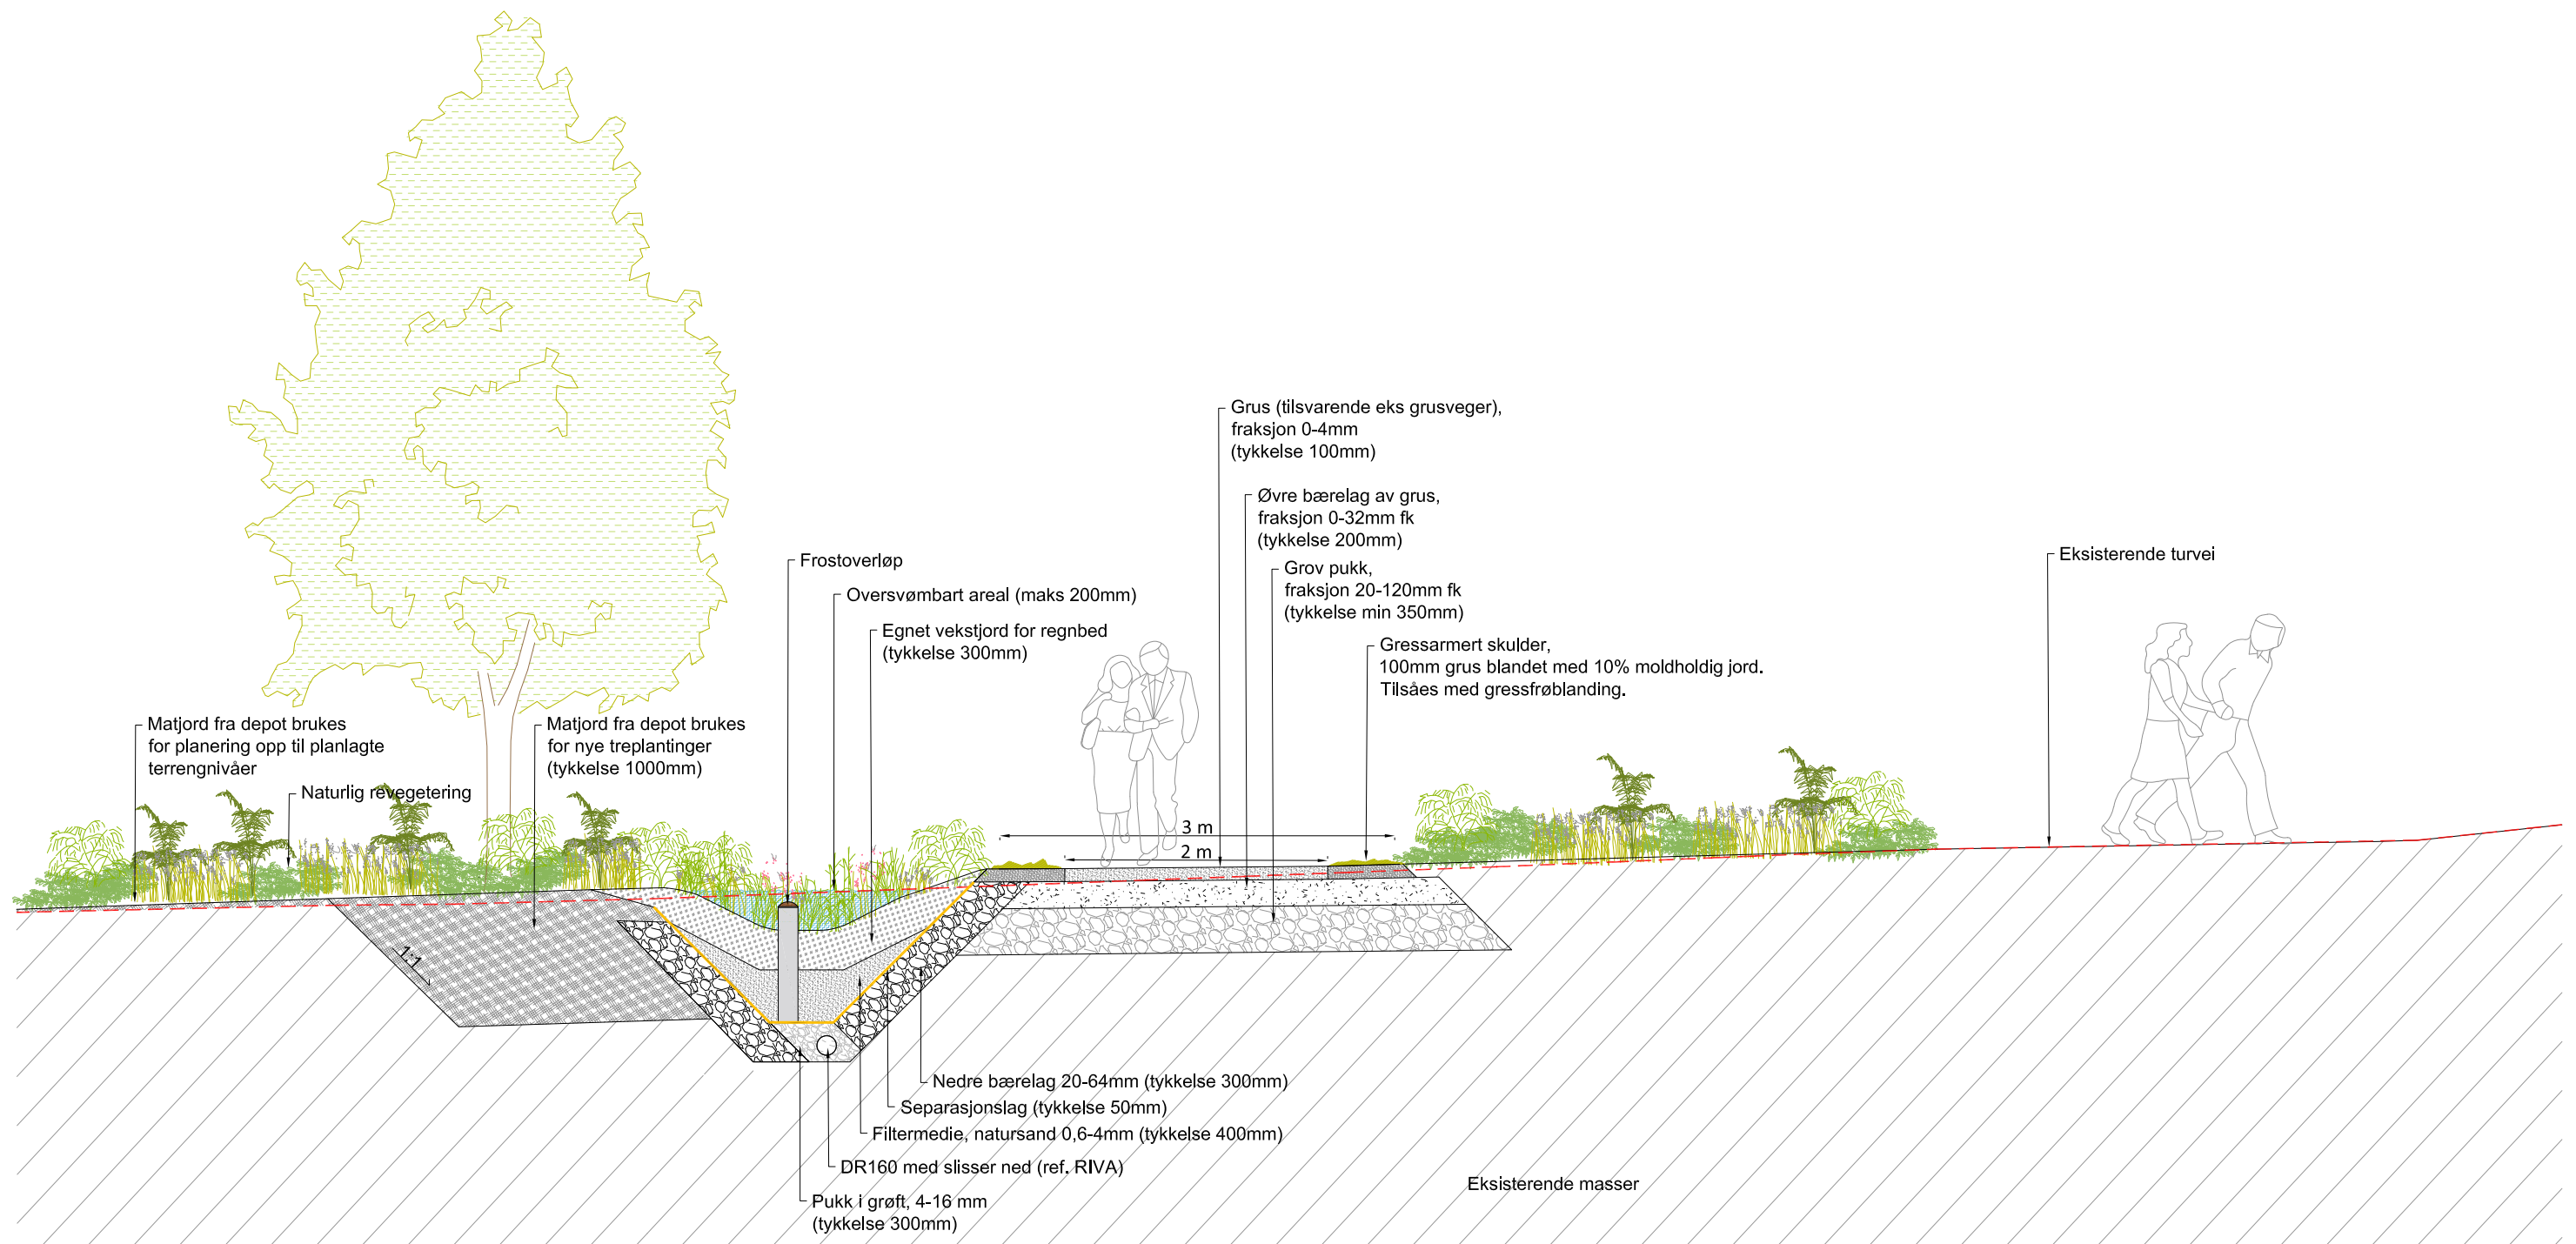

PROSJEKTFASE: ANBUDSTEGNING	BASEKART KORDINATSYSTEM: HØYDESISTEM: EKVIDISTANSE:					
STAVANGER KOMMUNE, IDRETT OG UTEMILJØ HUNDVÅG FRIOMRÅDE SNITT A-A' Infiltrasjonsgrøft og gangvei	SMEDS VIG <i>Landskaps- arkitekter</i>					
SAK NR.: 23-3040	TEGNER: L60-20	MÅLSTOKK: 1:50 (A3)	TEGNET AV: SH/MN	KONTR: ASm	DATE: 12.08.2024	REV.:

OPPHOLDSPLASS

11,66 m

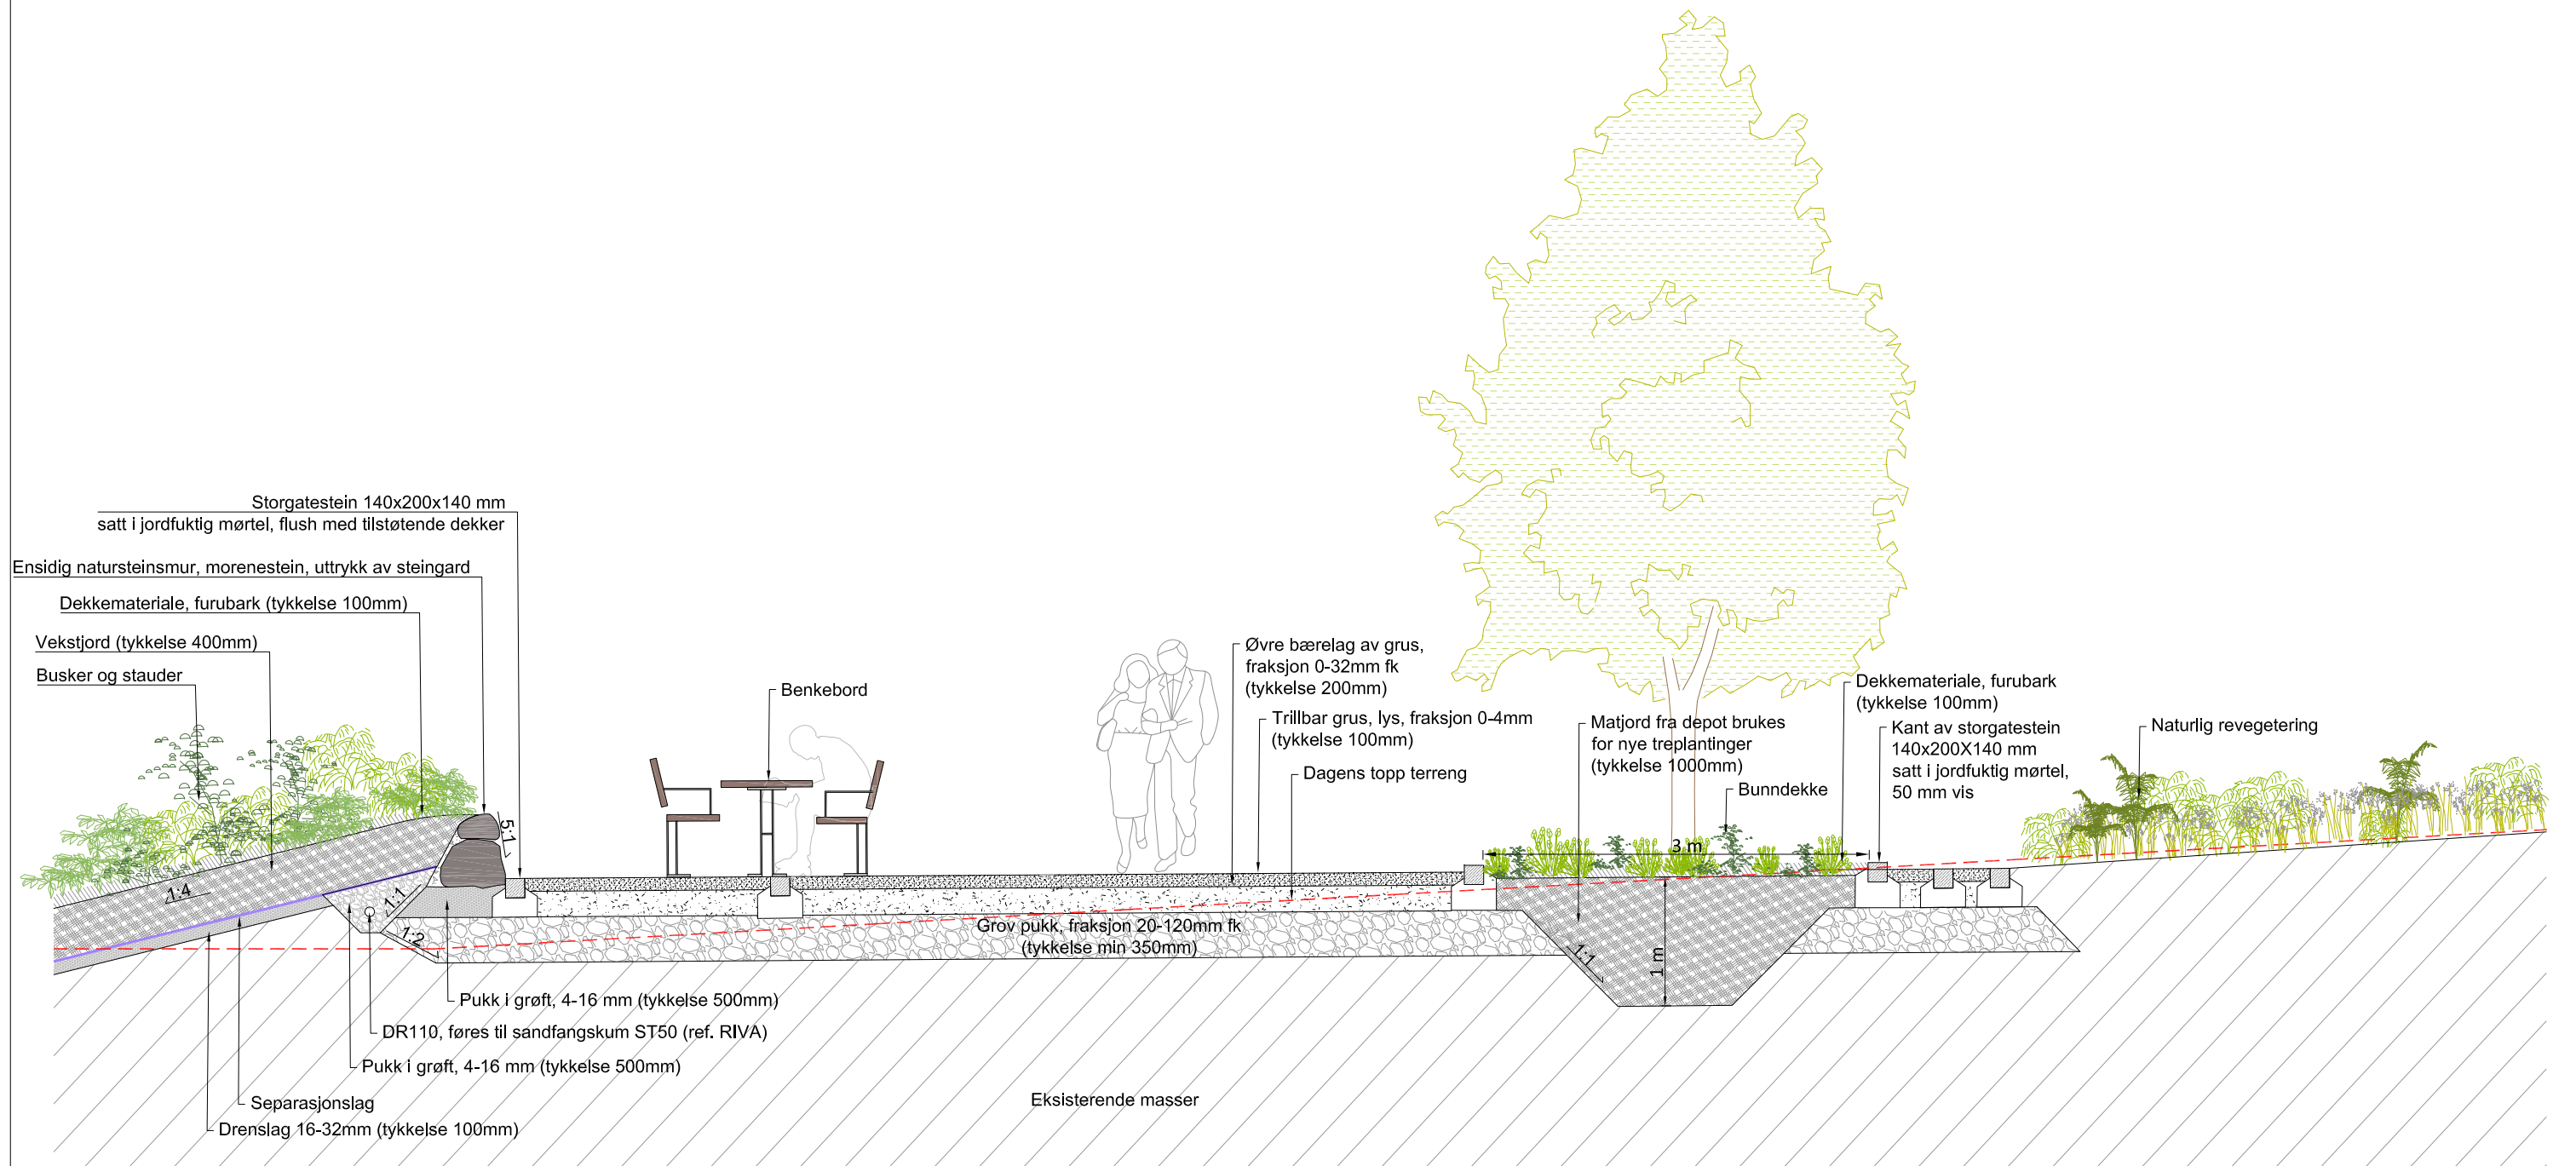

PROSJEKTFASE: ANBUDSTEGNING	BASEKART KORDINATSYSTEM: HØYDESISTEM: EKVIDISTANSE:
STAVANGER KOMMUNE, IDRETT OG UTEMILJØ HUNDVÅG FRIOMRÅDE	SMEDS VIG <i>Landskaps- arkitekter</i>
SNITT B-B' Oppholdsplass og ensidig mur	
SAK NR.: 23-3040	TEGNER: L60-21
MÅLSTOKK: 1:50 (A3)	TEGNET AV: SH/MN
KONTR: ASm	DATE: 12.08.2024
REV.:	


OPPBYGNING AV DEKKER OG OVERGANGER

Alle oppbygninger skal være iht. norm for utomhusanlegg i sør-Rogaland

GRESSARMERING

Trafikklasse: TK0 - TK1


Telefareklasse: T4

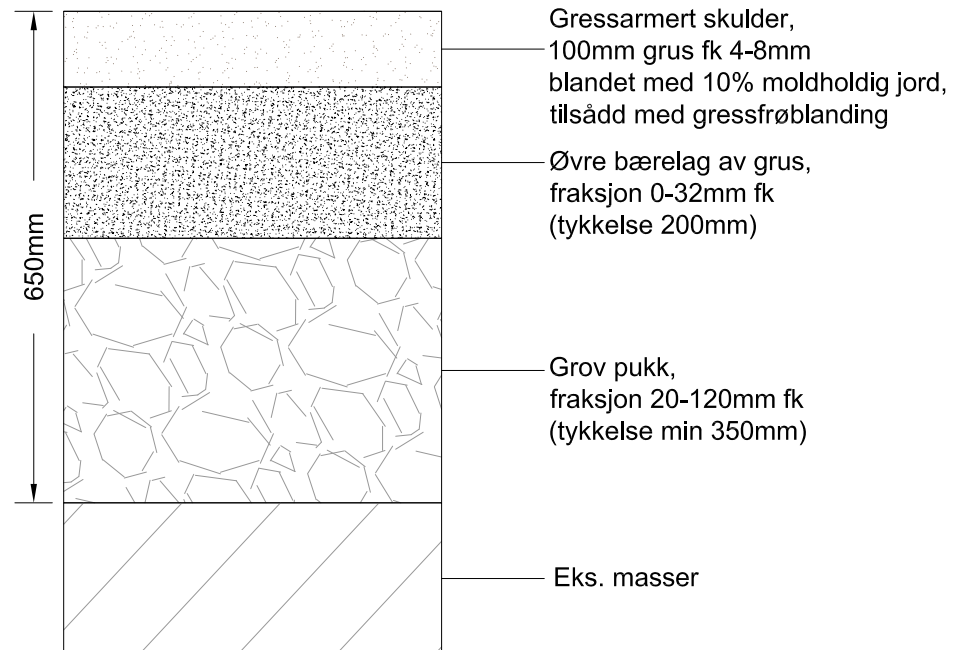


GRUSDEKKE (TK0-TK1)

Trafikklasse: TK0 - TK1

Telefareklasse: T4

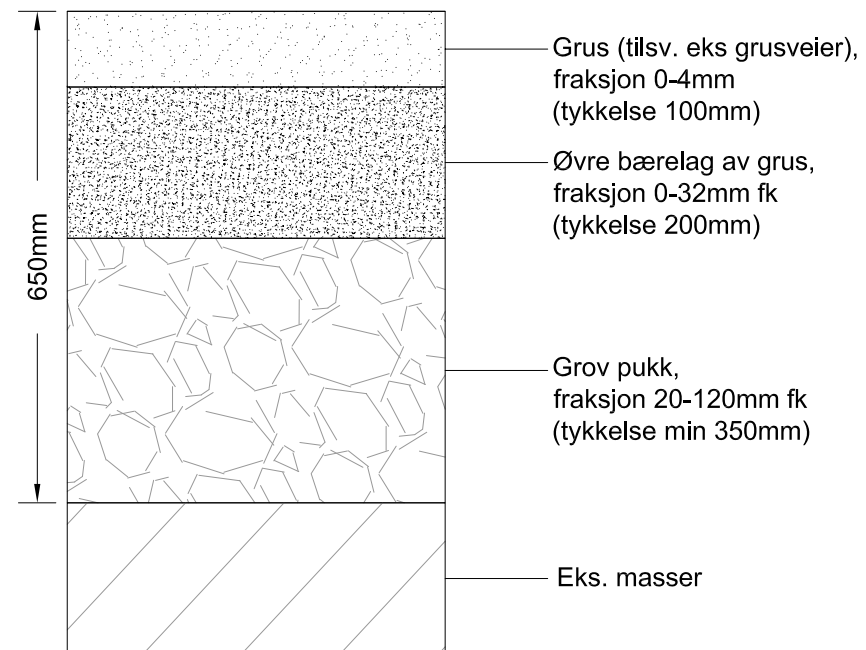


OVERGANG GRUSVEG - GRESSARMERT SKULDER - GRØNTAREAL

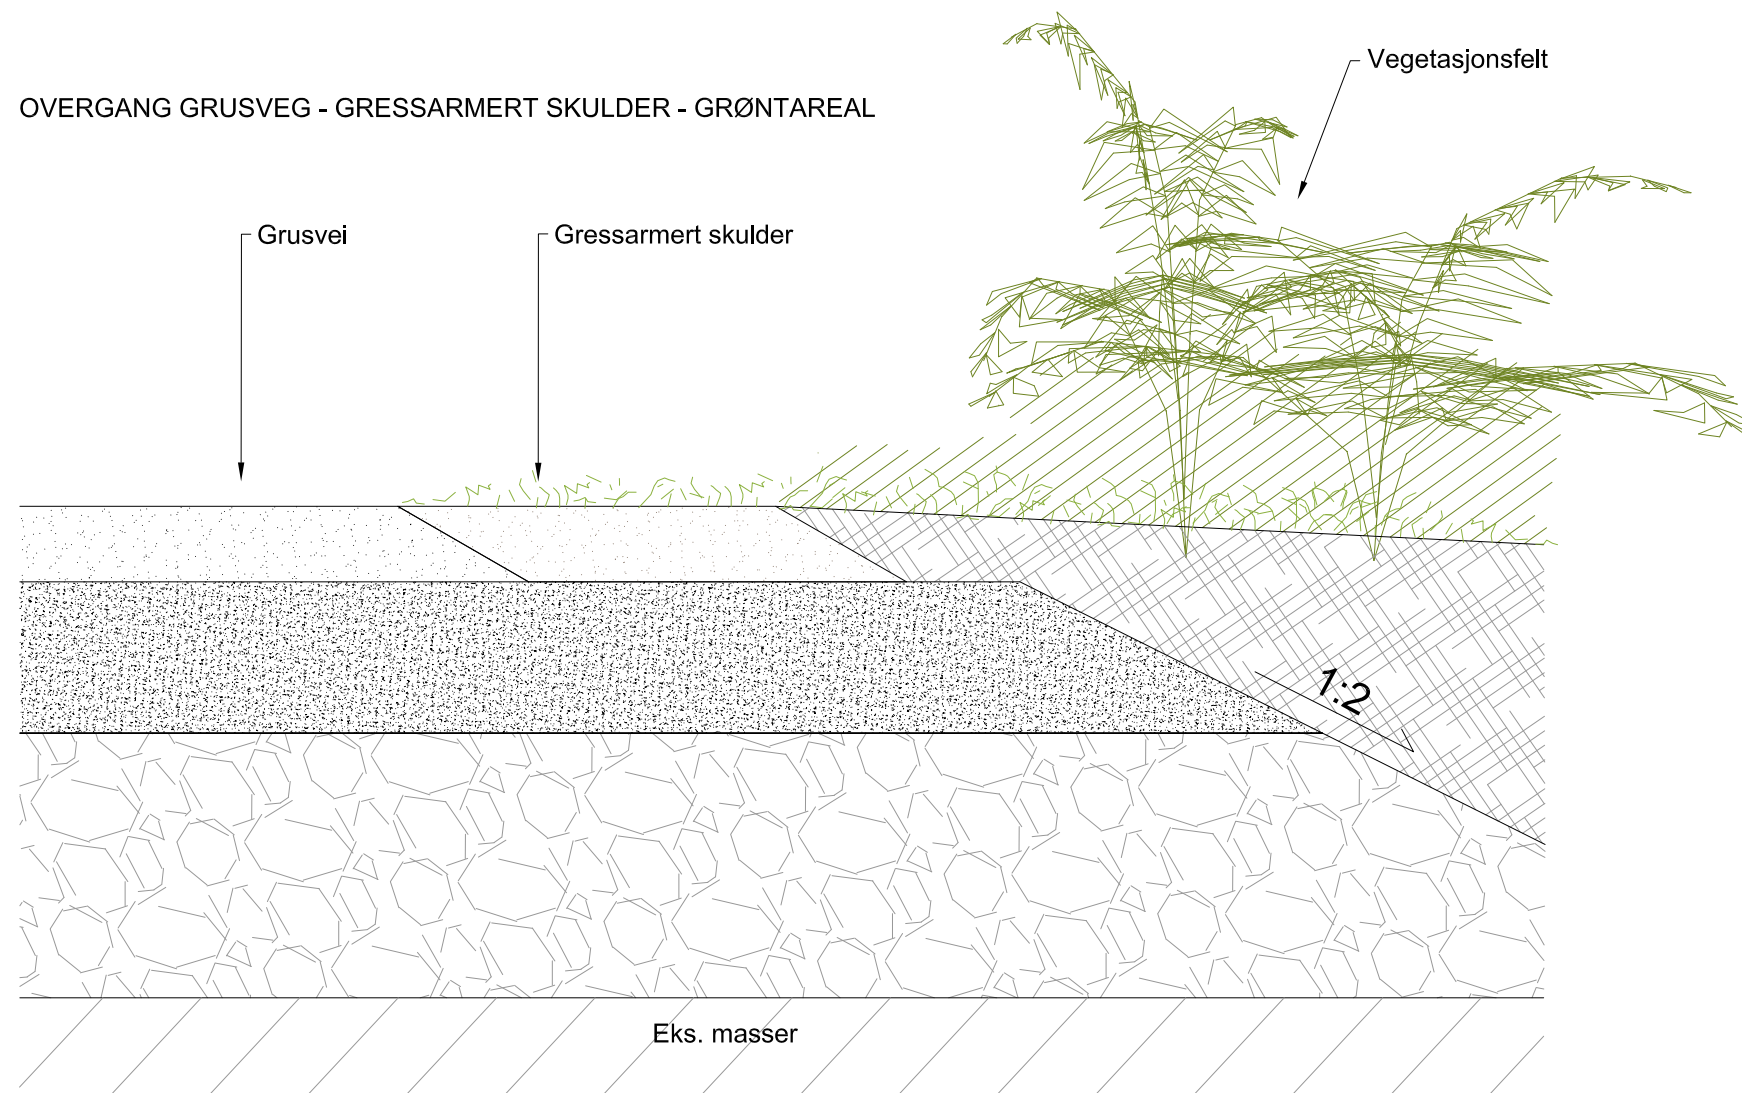


PROSJEKTFASE: ANBUDSTEGNING	BASISKART KORDINATSYSTEM: HØYDESISTEM: EKVIDISTANSE:					
STAVANGER KOMMUNE, IDRETT OG UTEMILJØ HUNDVÅG FRIOMRÅDE	SMEDS VIG Landskapsarkitekter					
SAK NR.: 23-3040	TEGN NR.: L60-30	MÅLESTOKK: 1:10 (A3)	TEGNET AV: SK/MN	KONTR: ASm	DATE: 12.08.24	REV.:

OPPBYGNING PLANTEFELT


REVEGETERT SKOGBUNNSVEGETASJON

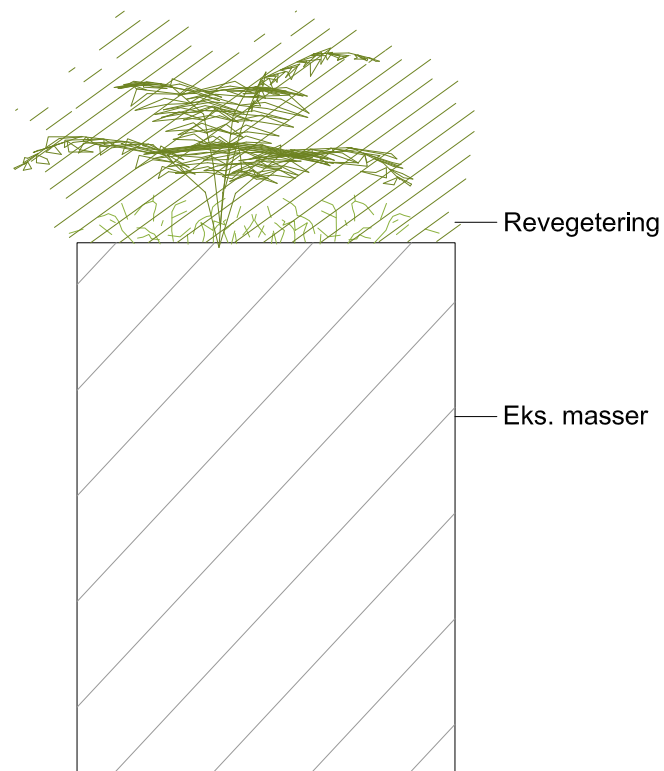

BUSKFELT

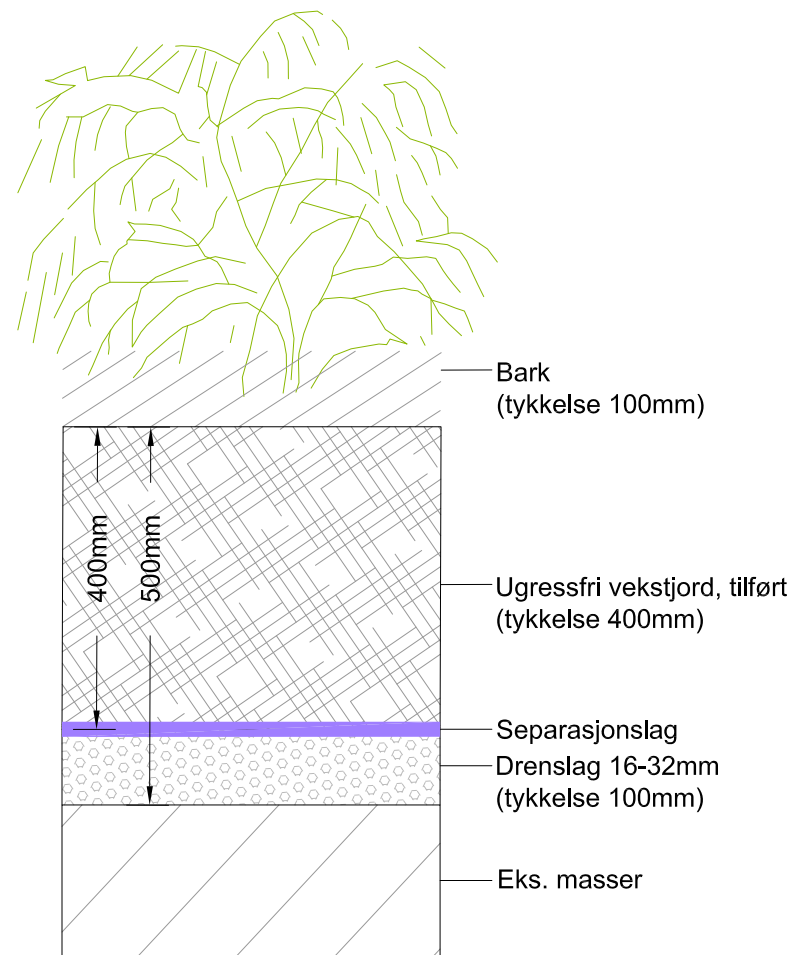


NYE TRÆR

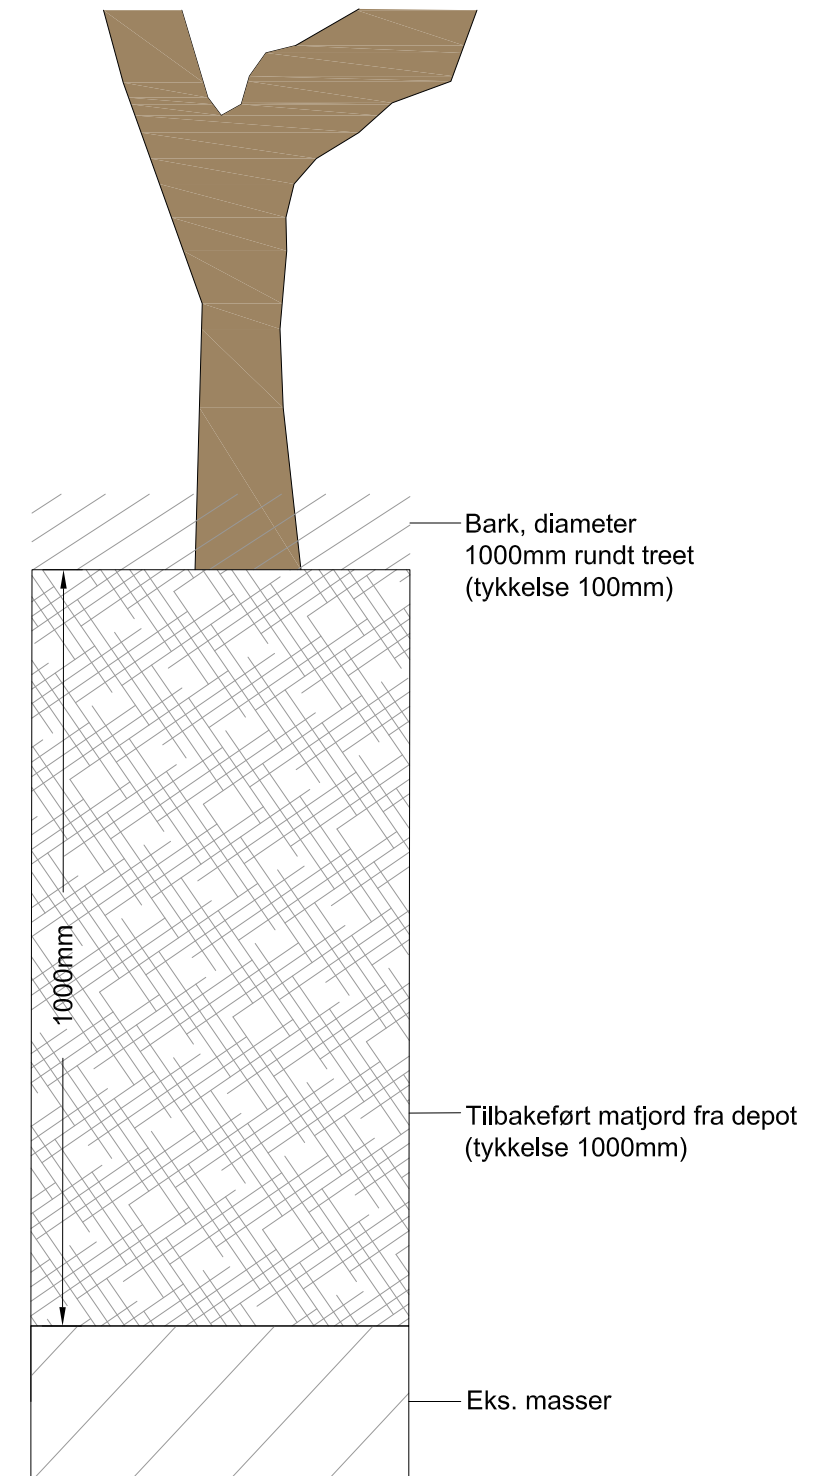


PROSJEKTFASE: ANBUDSTEGNING	BASSKART KORDINATSYSTEM: HØYDESISTEM: EKVIDISTANS:					
STAVANGER KOMMUNE, IDRETT OG UTEMILJØ HUNDVÅG FRIOMRÅDE						
Detaljer Oppbygning av plantefelt						
SAK NR.: 23-3040	TEGN NR.: L60-31	MÅLESTOKK: 1:10 (A3)	TEGNET AV: SK/MN	KONTR.: ASm	DATE: 12.08.24	REV.:

KANT AV ENKEL STORGATESTEIN, FLUSH (K1):
OVERGANG: BUSKFELT - GRUSDEKKE

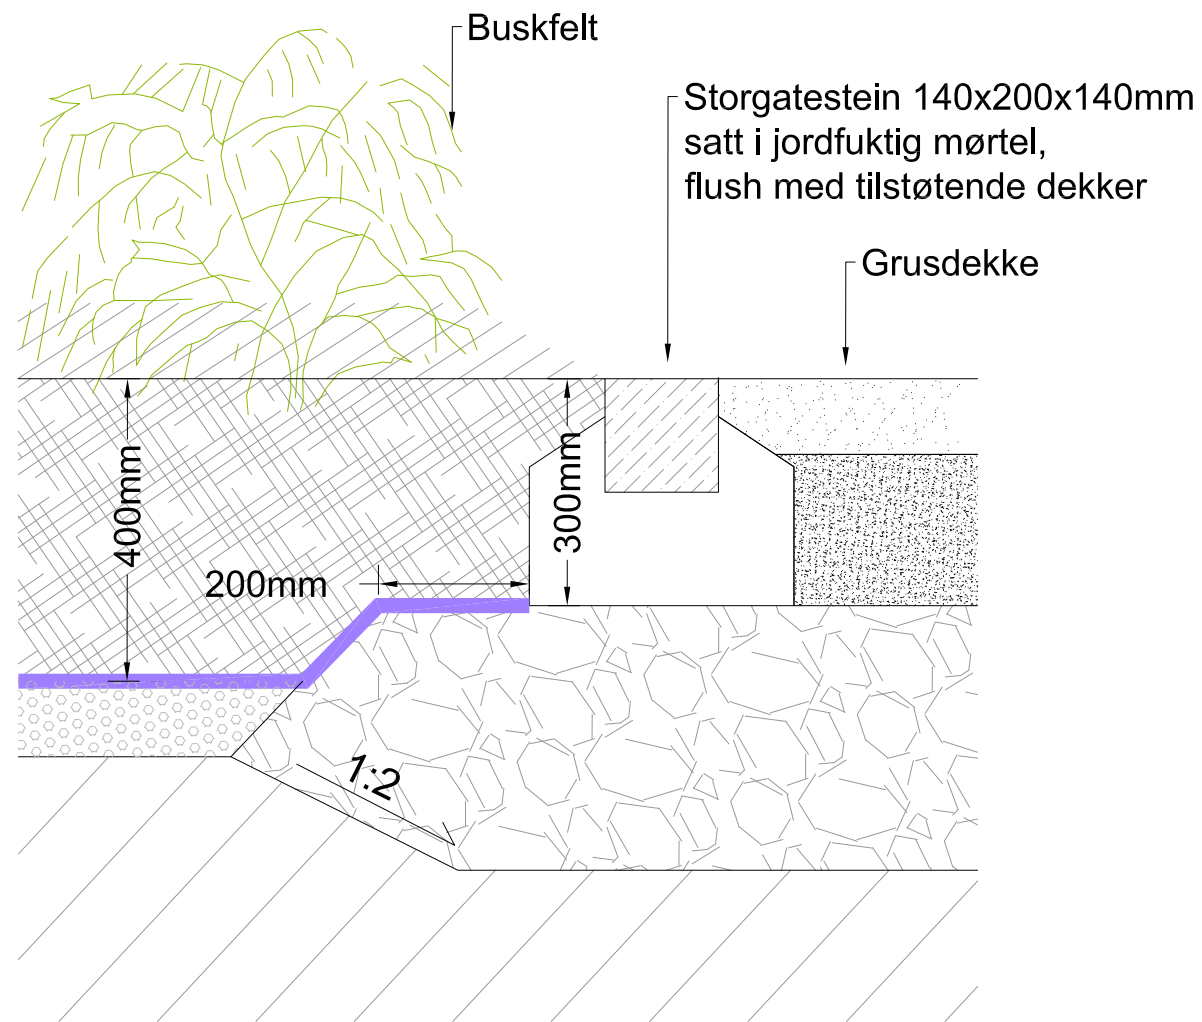

KANT AV ENKEL STORGATESTEIN, MED 5 CM VIS (K3):
OVERGANG: PLANTEFELT RUNDT TRE - GRUSDEKKE

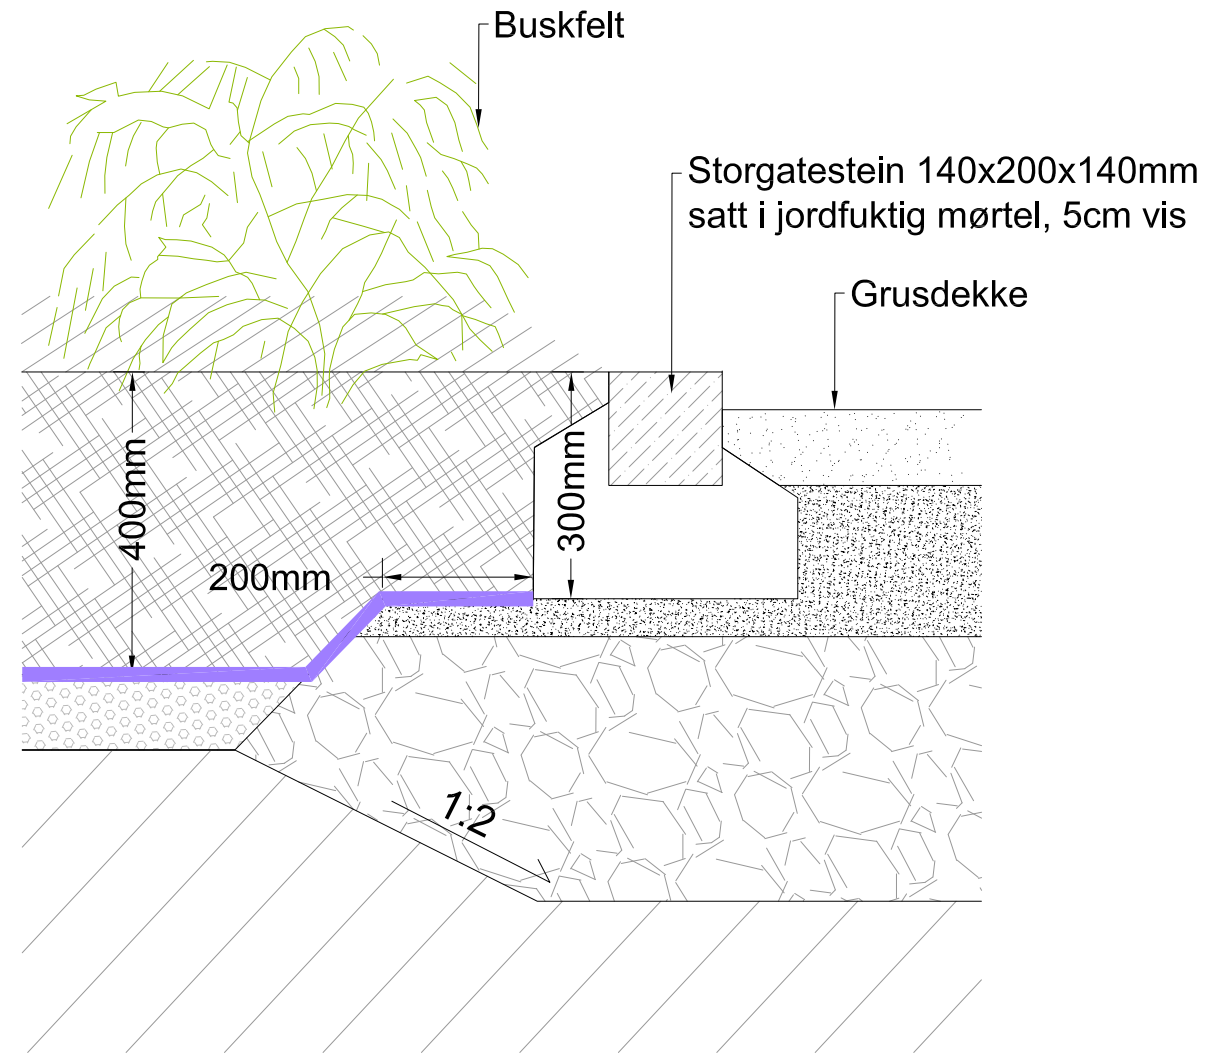


PROSJEKTFASE: ANBUDSTEGNING		BASISKART KOORDINATSYSTEM: HØYDESYSTEM: EKVIDETANSE:			
STAVANGER KOMMUNE, IDRETT OG UTEMILJØ HUNDVÅG FRIOMRÅDE					
Detaljer Kanter/overganger					
SAK NR.: 23-3040	TEGN NR.: L60-32	MÅLESTOKK: 1:10 (A3)	TEGNET AV: SK/MN	KONTR.: ASm	DATO: 12.08.24 REV.:


REFERANSEBILDE




SNITT - PRINSIPP FOR OPPBYGNING (1:20)

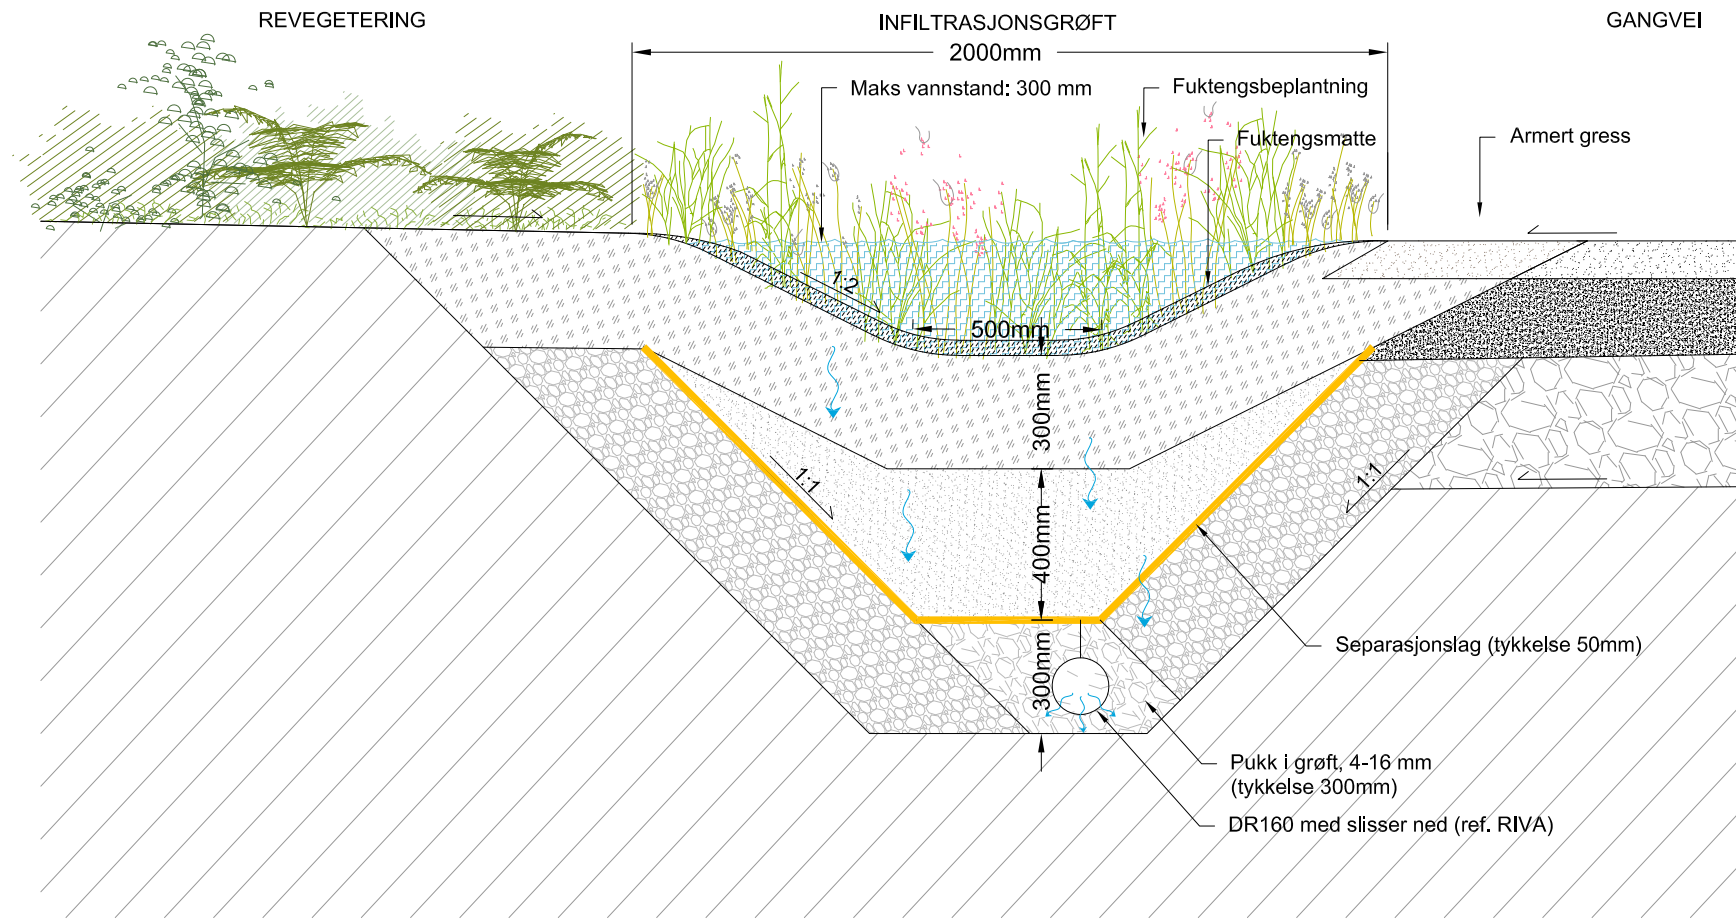

PRINSIPP FOR OPPBYGNING (1:20)

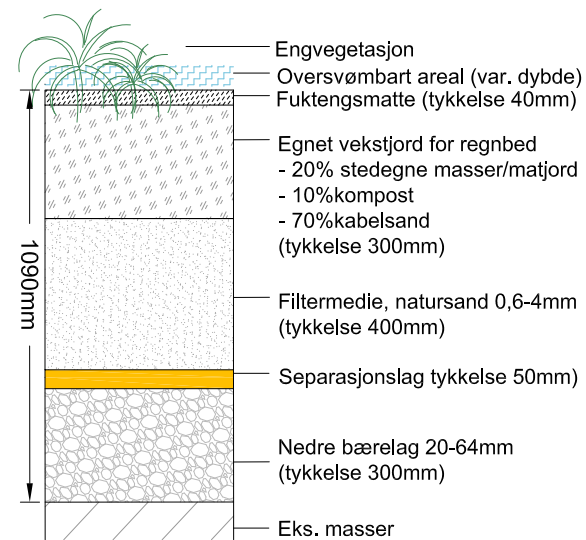

PLAN - SNITTANVISNING (1:100)

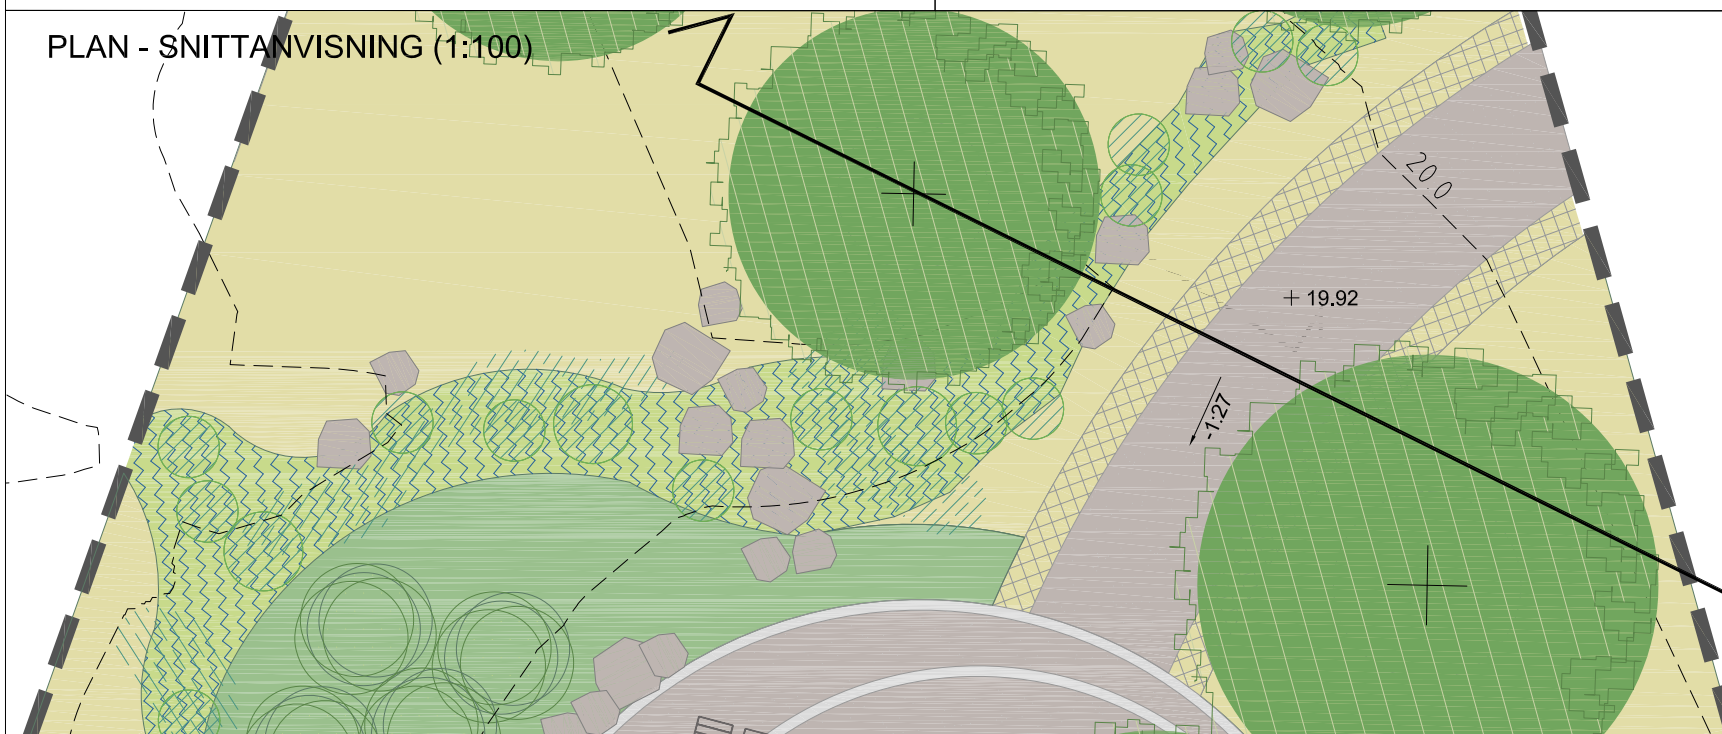

INFILTRASJONSHASTIGHET:
Det skal tilstrebes en oppbygning som gir
infiltrasjonshastighet 10-15 cm/t

PROSJEKTFASE:
ANBUDSTEGNING

BASISKART
KORDINATSYSTEM:
HØYDESISTEM:
EKVIDISTANSE:


STAVANGER KOMMUNE, IDRETT OG UTEMILJØ
HUNDVÅG FRIOMRÅDE

Detaljer
Infiltrasjonsgrøft

**SMEDS
VIG**
Landskaps-
arkitekter

SAK NR.: 23-3040 TEGN NR.: L60-33 MÅLESTOKK: 1:10/20/100 (A3) TEGNET AV: SK/MN KOHTR: ASm DATO: 12.08.24 REV.:

PRINSIPPSNITT AV ENSIDIG MUR (1:20)

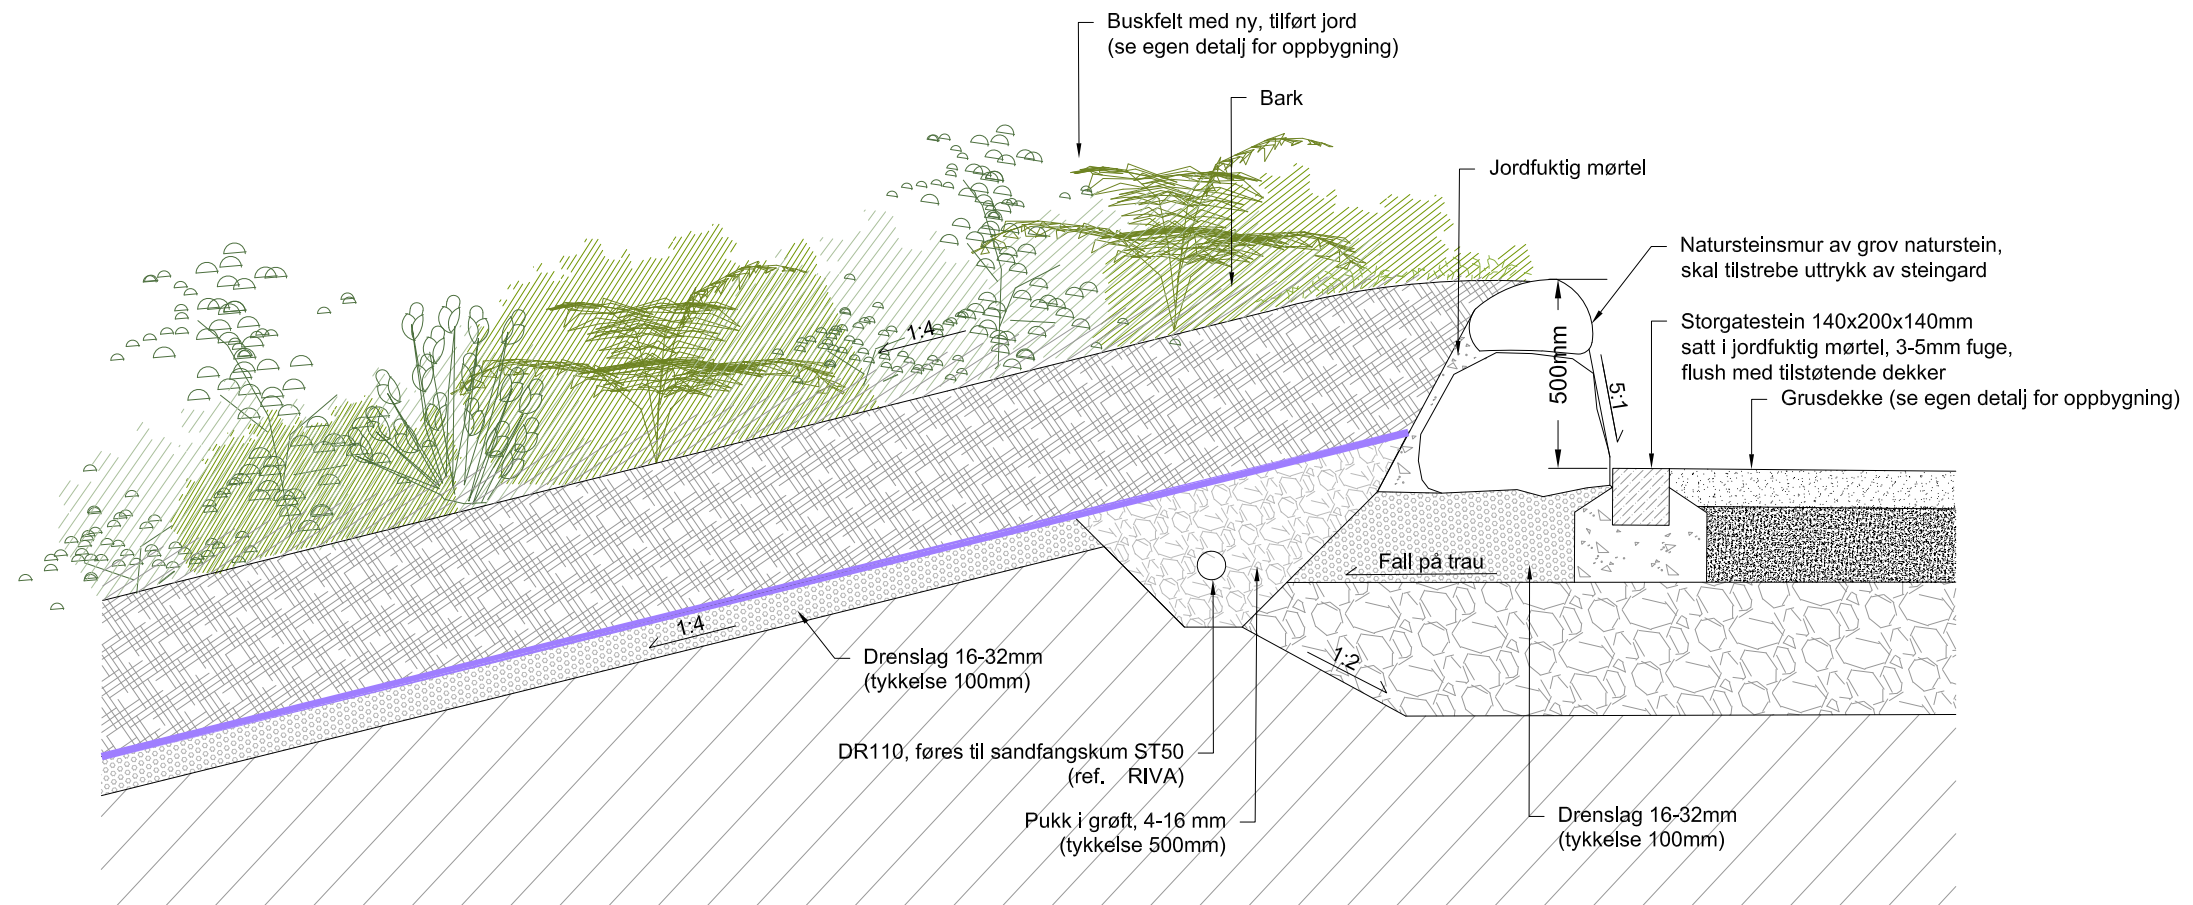

PROSJEKTFASE: ANBUDSTEGNING	BASISKART KORDINATSYSTEM: HØYDESISTEM: EKVIDISTANSE:
STAVANGER KOMMUNE, IDRETT OG UTEMILJØ HUNDVÅG FRIOMRÅDE	SMEDS VIG <i>Landskaps- arkitekter</i>
SAK NR.: 23-3040	TEGN NR.: L60-34
MÅLESTOKK: 1:20 (A3)	TEGNET AV: MN
KONTR: ASm	DATE: 12.08.24
REV.:	

