



Lysmastabell

Tag	Høyde	Mastetype	Fundament	Effekt	Lysflux	X-koordinat	Y-koordinat
01	10 m	Konisk	c/c 200 mm stål - h1250	67 W	10000 lm	91163.169	1264262.621
02	10 m	Konisk	c/c 200 mm stål - h1250	67 W	10000 lm	91167.451	1264231.283
03	10 m	Konisk	c/c 200 mm stål - h1250	67 W	10000 lm	91170.966	1264199.845
04	10 m	Konisk	c/c 200 mm stål - h1250	67 W	10000 lm	91174.746	1264168.446
05	10 m	Konisk	c/c 200 mm stål - h1250	67 W	10000 lm	91178.503	1264137.042
06	10 m	Konisk	c/c 200 mm stål - h1250	67 W	10000 lm	91182.045	1264105.625
07	10 m	Konisk	c/c 200 mm stål - h1250	67 W	10000 lm	91185.626	1264074.184
08	10 m	Konisk	c/c 200 mm stål - h1250	67 W	10000 lm	91189.217	1264043.747
09	10 m	Konisk	c/c 200 mm stål - h1250	67 W	10000 lm	91193.190	1264013.704
10	10 m	Konisk	c/c 200 mm stål - h1250	67 W	10000 lm	91197.818	1263983.760
11	10 m	Konisk	c/c 200 mm stål - h1250	67 W	10000 lm	91202.590	1263953.838
12	10 m	Konisk	c/c 200 mm stål - h1250	67 W	10000 lm	91207.480	1263923.939
13	10 m	Konisk	c/c 200 mm stål - h1250	67 W	10000 lm	91212.492	1263894.058
14	10 m	Konisk	c/c 200 mm stål - h1250	67 W	10000 lm	91217.582	1263864.091

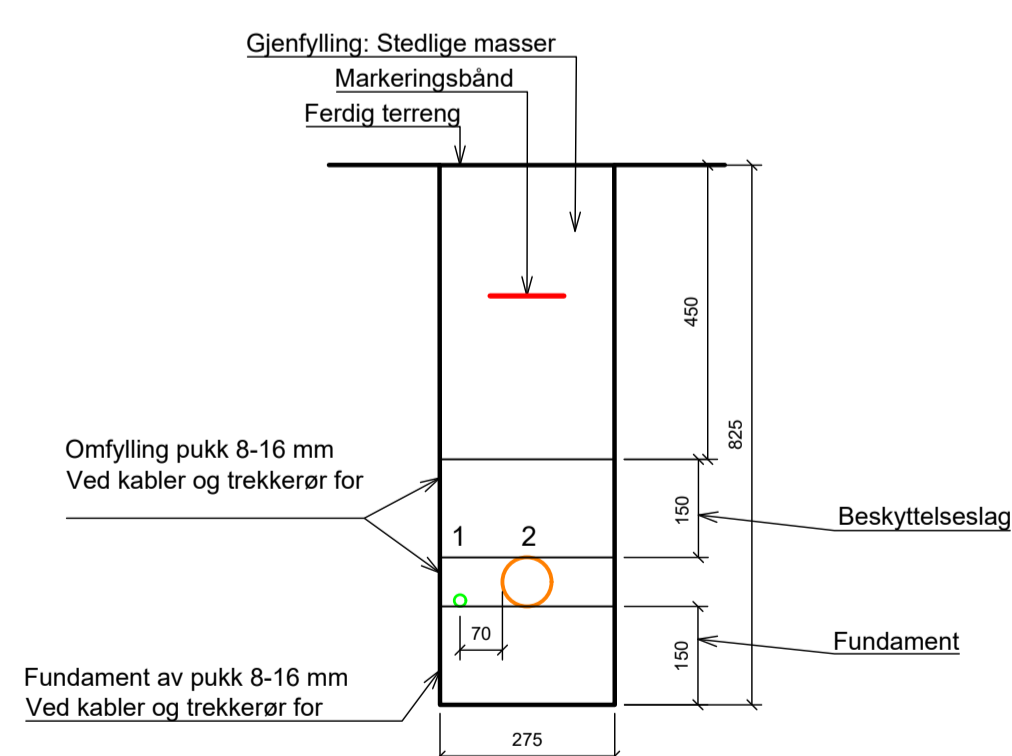

1 - 25 mm² Blank Cu-jordline
2 - 75 mm rør oransje

Grøftesnitt A

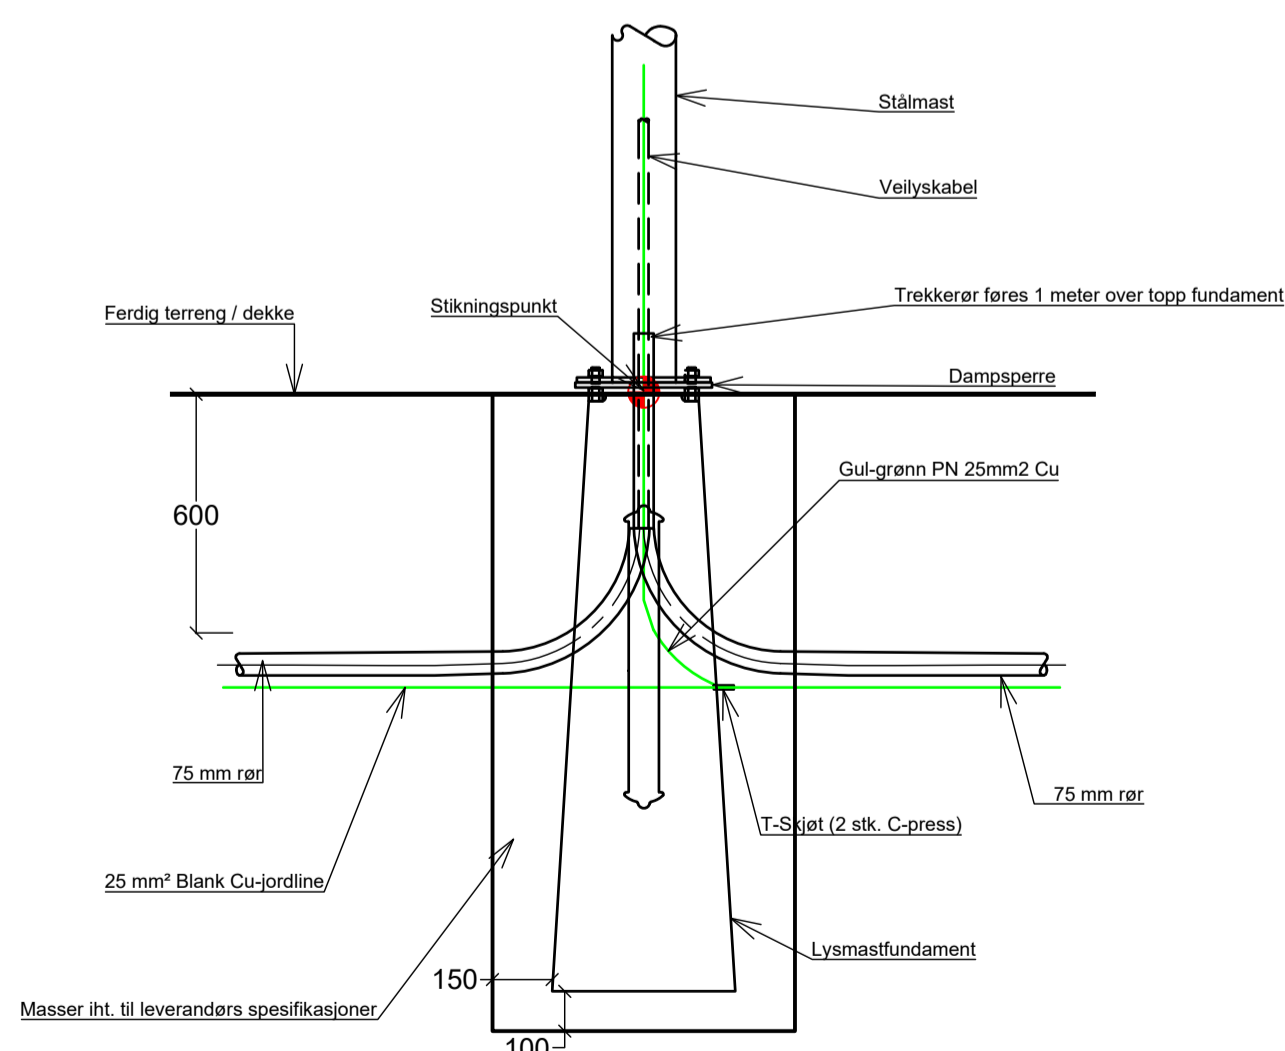

Prinsipp innføring av trekkerør i fundament

Rev.	Dato	Beskrivelse	Utarbeidet	Fagkontroll	Godkjent
D01	2023-11-10	For godkjenning hos oppdragsgiver	EnTho	GKYnn	???

Dette dokumentet er utarbeidet av Norconsult AS som del av det oppdraget som fremgår nedenfor. Opphavsretten tilhører Norconsult AS. Dokumentet må bare benyttes til det formål som oppdragsavtalen beskriver, og må ikke kopieres eller gjøres tilgjengelig på annen måte eller i større utstrekning enn formålet tilsier.

Målestokk (gjelder A1)

Betongconsult AS

Solheim gravplass

Lysmasttabell og detaljer

Norconsult	Oppdragsnummer 52204156	Tegningsnummer IN002	Revisjon D01
------------	----------------------------	-------------------------	-----------------