



Mot Fjøsangerveien

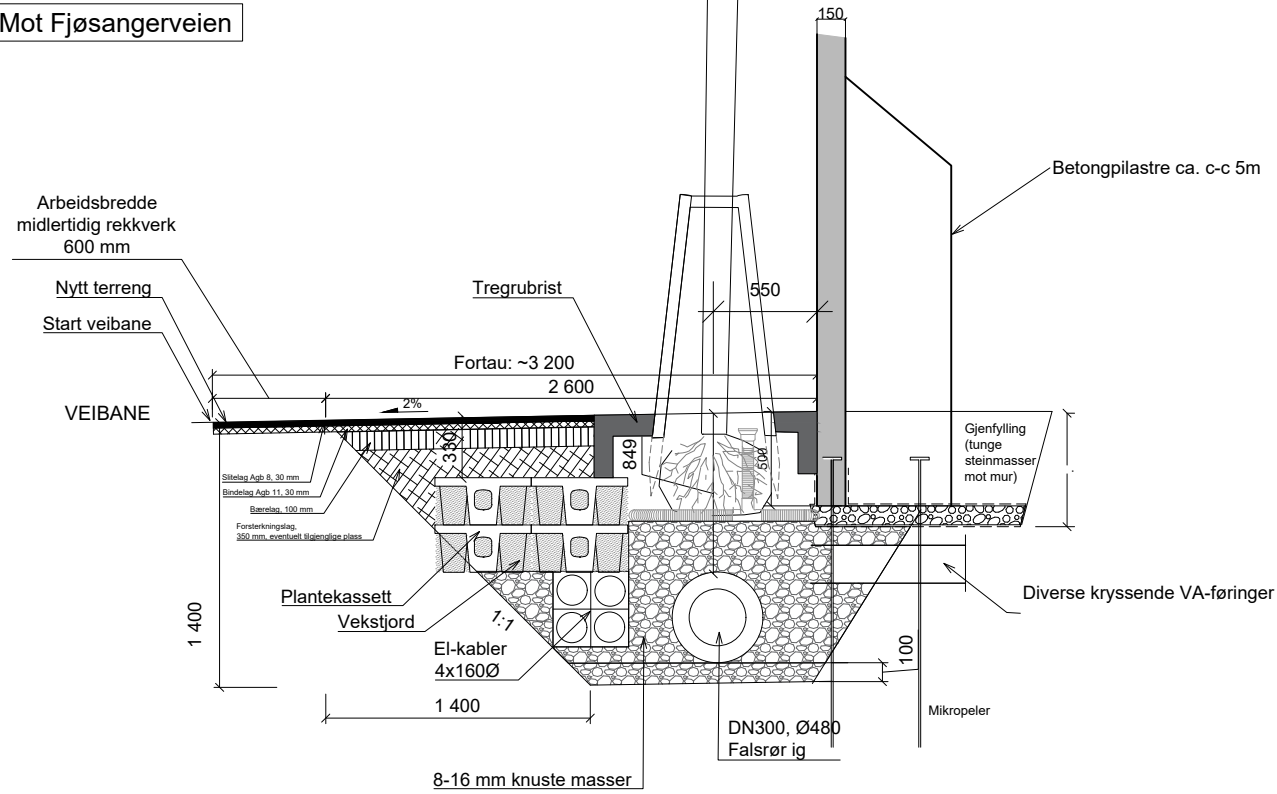

Mot Fjøsangerveien

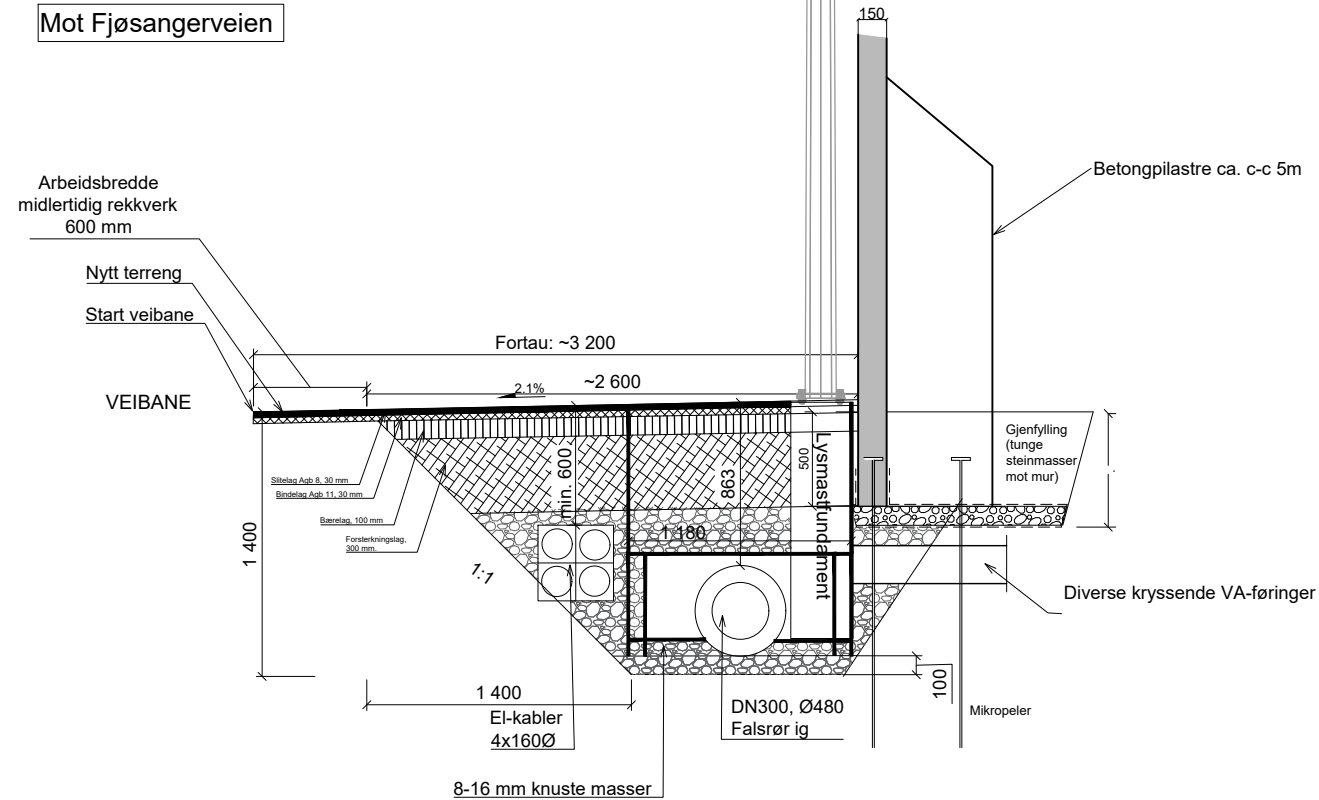

**Merknad:**

OS1 tilkobles O1 helt sør.

Dette tverrsnittet gjelder for O1, O2 og frem til O3.

SA3 tilkobles i O2, med kjerneboring i kum, og 160 PVC ledning.

SA4 tilkobles i O3, gjennom mur og kjerneboring i kum, og 160 PVC-ledning.

Påse at 5-promille helning er ivarettatt langs hele strekket frem til fallkum ved porten i midten (O7 og O8).

Jordkassetter som går inn i grøfteskråning etableres etter grøften er tilstrekkelig tilbakefylt. Ikke la grøfteskråning stå åpen med større helning enn 1:1 på lengre strekker.

\*

F02	2023-11-09	Anbudstegning	MagTot	NJK	NJK
B01	2023-08-28	For info/kommentar hos eksterne parter	MagTot	NJK	NJK
Rev.	Dato	Beskrivelse	Utarbeidet	Fagkontroll	Godkjent

Dette dokumentet er utarbeidet av Norconsult AS som del av det oppdraget som fremgår nedenfor. Opphavsretten tilhører Norconsult AS. Dokumentet må bare benyttes til det formål som oppdragsavtalen beskriver, og må ikke kopieres eller gjøres tilgjengelig på annen måte eller i større utstrækning enn formålet tilsier.

Bergen Vann	Målestokk (gjelder A1)
	1:20

Fjøsangerveien overvannsledning  
Grøftetverrsnitt

Norconsult	Oppdragsnummer	Tegningsnummer	Revisjon
	52209991	G100	F02