

VERTIKALNIVÅ 1

Tegnforklaring

Reguleringsplan PBL 2008
§12-5. Nr. 1 - Bebyggelse og anlegg

Felt 4 Annen offentlig eller privat tjenesteyting

§12-6 - Hensynssoner

H190 Andre sikringssoner

Linjesymbol

- Plangrense
- Formålgrense
- Grense for sikringszone

Annem informasjon

eksisterende eiendomsgrenser

Kartopplysninger

Kilde for basiskart: Norkart e-torg
Dato for basiskart: 28.08.2024
Koordinatsystem: EUREF89. NTM-10
Høydegrunnlag: NN2000

Ekvidistanse: 1m
Kartmålestokk: 1:1000
0 25.0 50m



Detaljregulering
Ensjøveien 3 m.fl. NRK -
Normannsløkka
Med tilhørende reguleringsbestemmelser

Arealplan-ID:
0301_Forslag

Forslagsstiller:
NRK

SAKSBEHANDLING ETTER PLAN- OG BYGNINGSLOVEN

Dato	Revisjon	XXX
Dato	Revisjon	XXX
Dato	Revisjon	XXX

Kommunestyret sitt vedtak


Ny 2. gang behandling
Offentlig ettersyn fra til
2. gangs behandling
Offentlig ettersyn fra til
1. gangs behandling
Kunngjøring av oppstart av planarbeid

Oppstartsmøte
PLANEN ER UTARBEIDET AV: Rodeo -Nordic

Bekreftelse	Dato	PLANSJEFNAVN
20220903	30.06.2022	
TEGNNR.	DATO	SIGN.
	30.08.2024	

Det bekreftees at planen er i samsvar med kommunestyrets vedtak av

Bekreftelse
Date
PLANSJEFNAVN
Plansjef

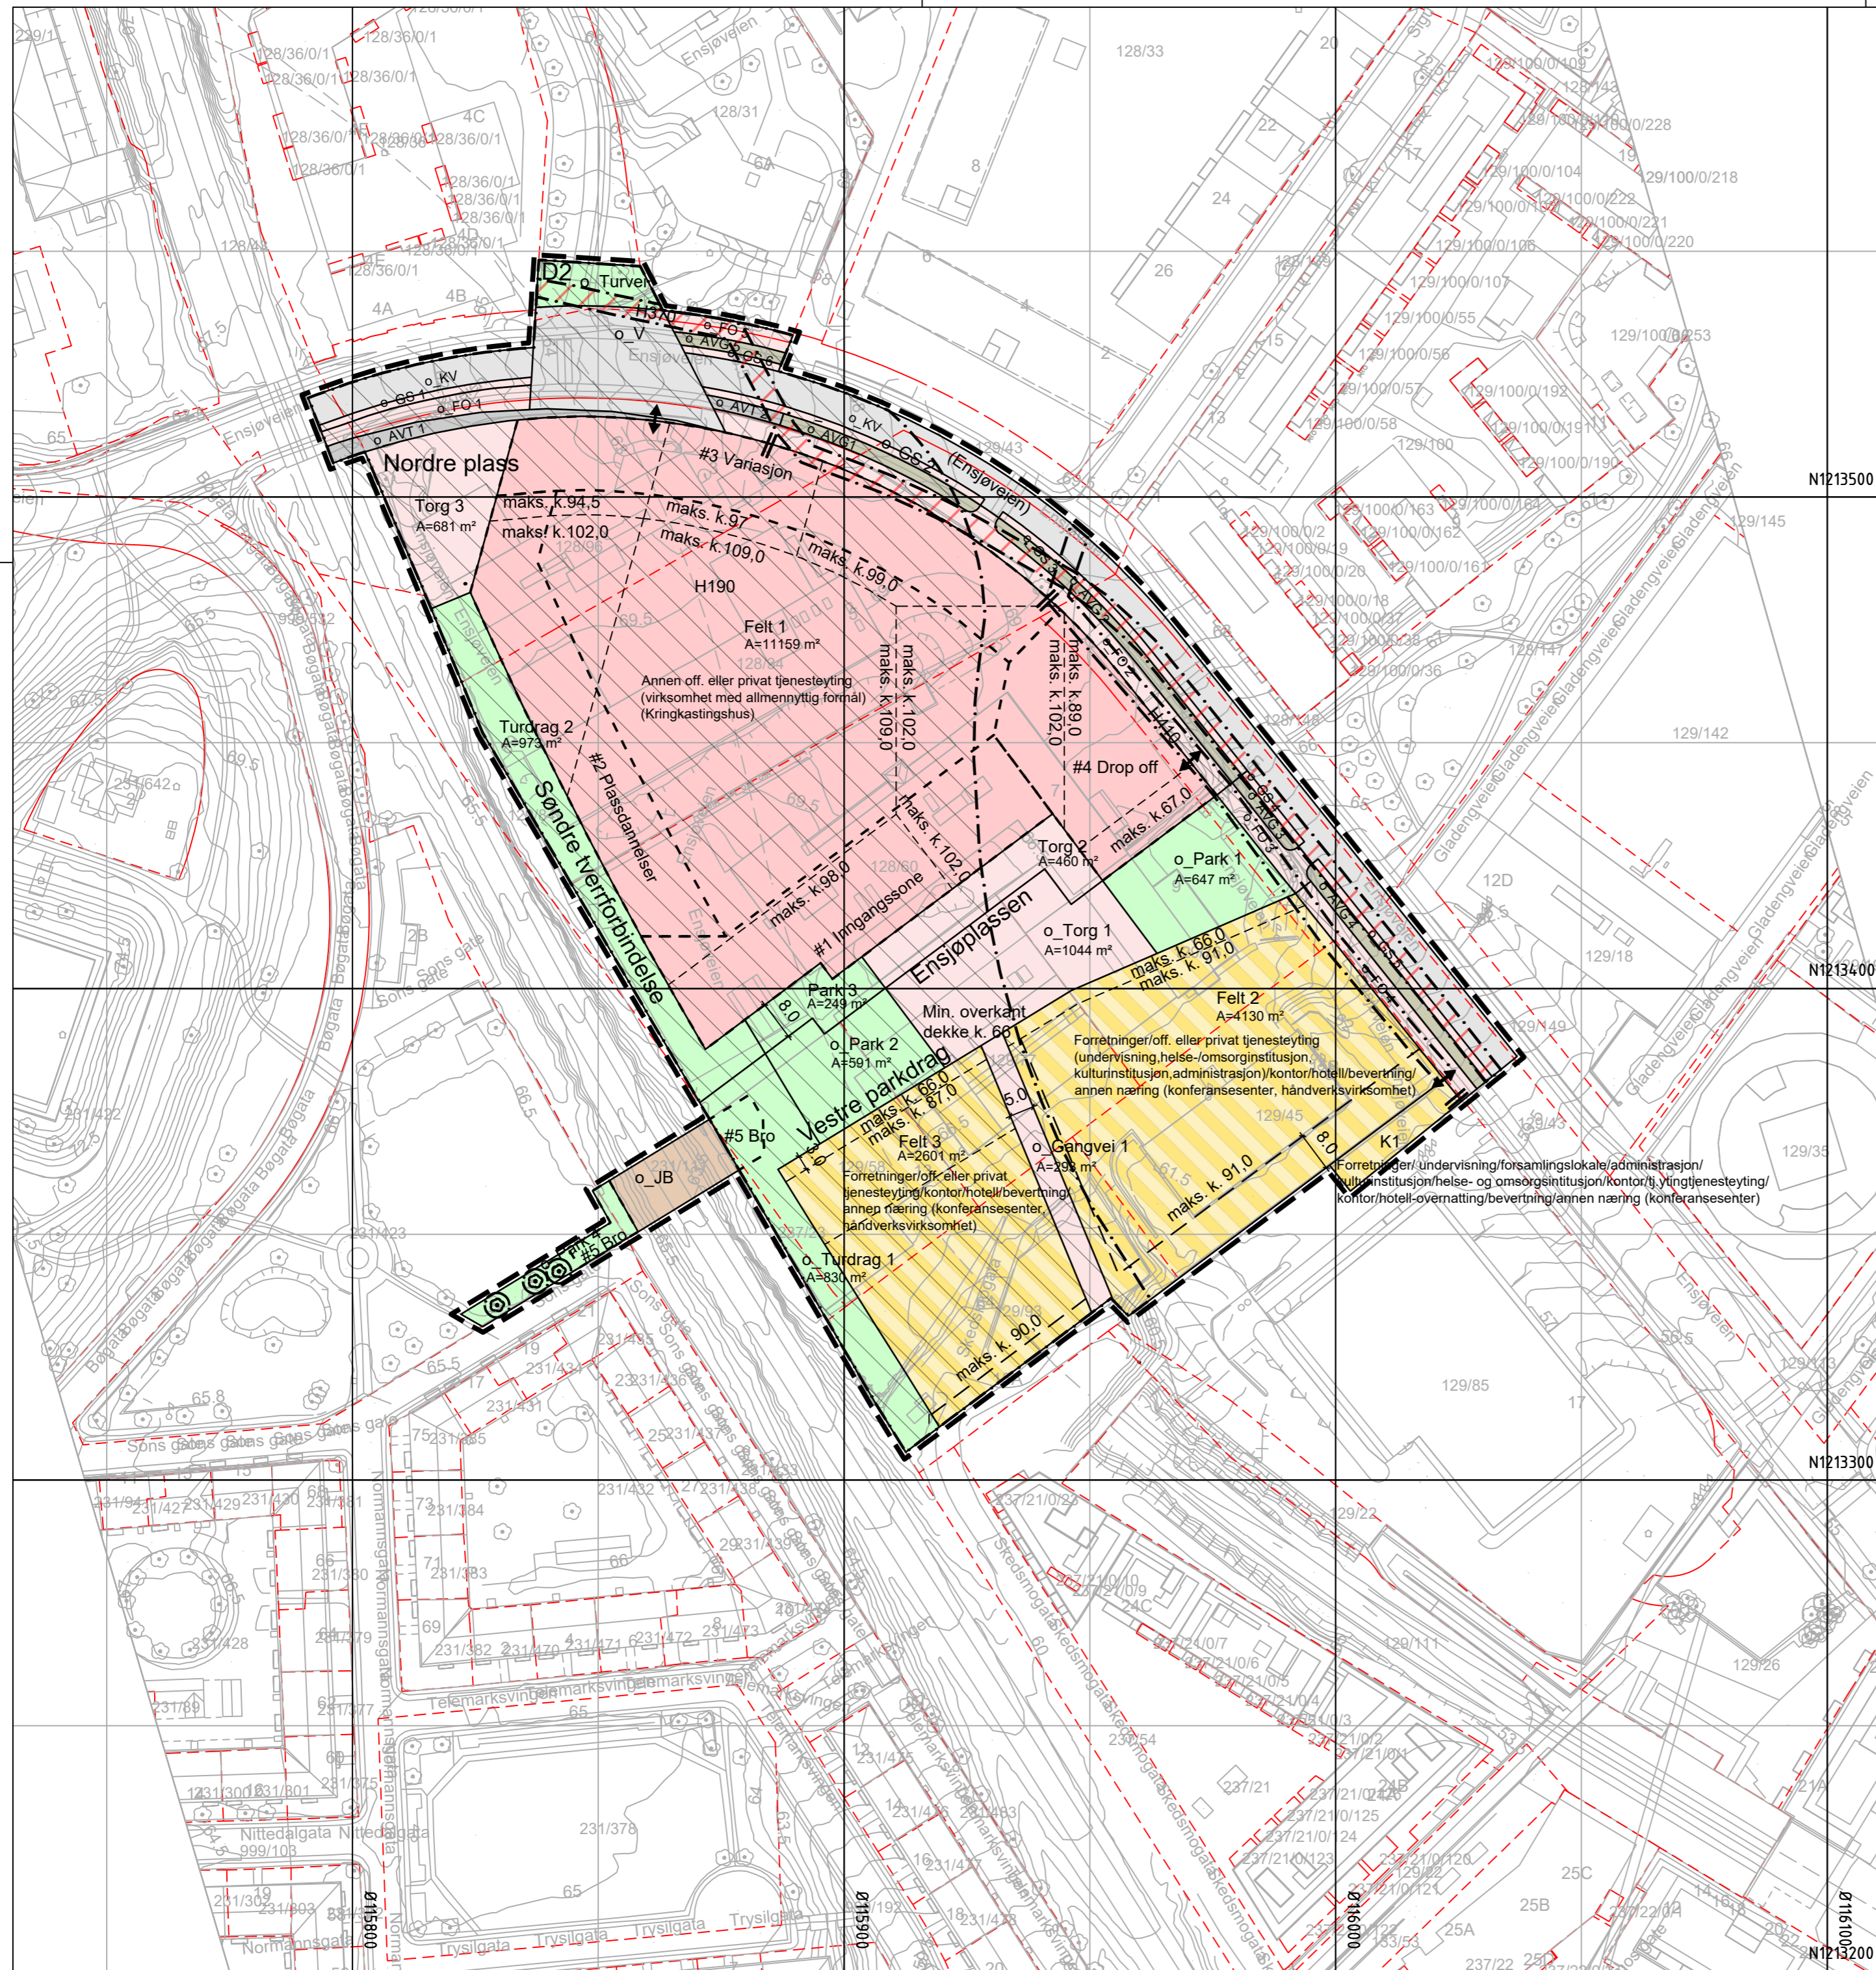

VERTIKALNIVÅ 2

Tegnforklaring

Reguleringsplan PBL 2008

§12-5. Nr. 1 - Bebyggelse og anlegg

- Felt 1 Annen offentlig eller privat tjenesteyting
- Felt 2,3,K1 Kombineret bebyggelse og anleggsformål

§12-5. Nr. 2 - Samferdselsanlegg og teknisk infrastruktur

- V Vei
- KV Kjørevei
- FO Fortau
- TO Torg
- GS Gang-/sykkelveg (sykkelfelt)
- GG Gangvei
- AVT Annen veggrunn - tekniske anlegg
- AVG Annen veggrunn - grøntareal
- JB Trasé for jernbane

§12-5. Nr. 3 - Grønnstruktur

- Turdrag Turdrag
- Turveg Turveg
- Park Park

§12-6 - Hensynssoner

- H190 Andre sikringssoner (infrastruktur)

- H370 Høyspenningsanlegg (inkl høyspentkabler)
 - H410 Krav vedrørende infrastruktur
- #### §12-7 - Bestemmelsesområder
- # 1,2,3 Utforming
 - # 4,5 Vilkår for bruk av arealer, bygninger og anlegg
- #### Linjesymbol
- Plangrense
 - Formålgrense
 - Bestemmelsegrense
 - Grense for sikringssoner
 - Grense for faresone
 - Grense for infrastruktursoner
 - Regulert høydekurve
 - Byggegrense
 - Måle og avstandslinje
- #### Punktsymboler
- Stenging av avkjørsel
 - Avkjørsel - både inn og utkjøring
- #### Annen informasjon
- eksisterende eiendomsgrenser

Kartopplysninger

Kilde for basiskart: Norkart e-torg
 Dato for basiskart: 28.08.2024
 Koordinatsystem: EUREF89, NTM-10
 Høydegrunnlag: NN2000

Ekvidistanse: 1m
 Kartmålestokk: 1:1000
 0 25.0 50m




Detaljregulering
Ensjøveien 3 m.fl. NRK -
Normannsløkka
Med tilhørende reguleringsbestemmelser

Arealplan-ID:
0301_Forslag

Forslagsstiller:
NRK

SAKSBEHANDLING ETTER PLAN- OG BYGNINGSLOVEN		SAKS-NR	DATO	SIGN
Dato	XXX	Revisjon	XXX	
Dato	XXX	Revisjon	XXX	
Dato	XXX	Revisjon	XXX	
Kommunestyret sitt vedtak				
Ny 2. gang behandling				
Offentlig ettersyn fra til				
2. gangs behandling				
Offentlig ettersyn fra til				
1. gangs behandling				
Kunngjøring av oppstart av planarbeid				
Oppstartsmøte				
PLANEN ER UTARBEIDET AV:		Rodeo -Nordic	202202903	30.06.2022
			TEGNNR.	DATO
			30.08.2024	SIGN.
Det bekrefte at planen er i samsvar med kommunestyrets vedtak av				
		BekreftDato	PLANSJEFAVN	
		Dato	Plansjef	

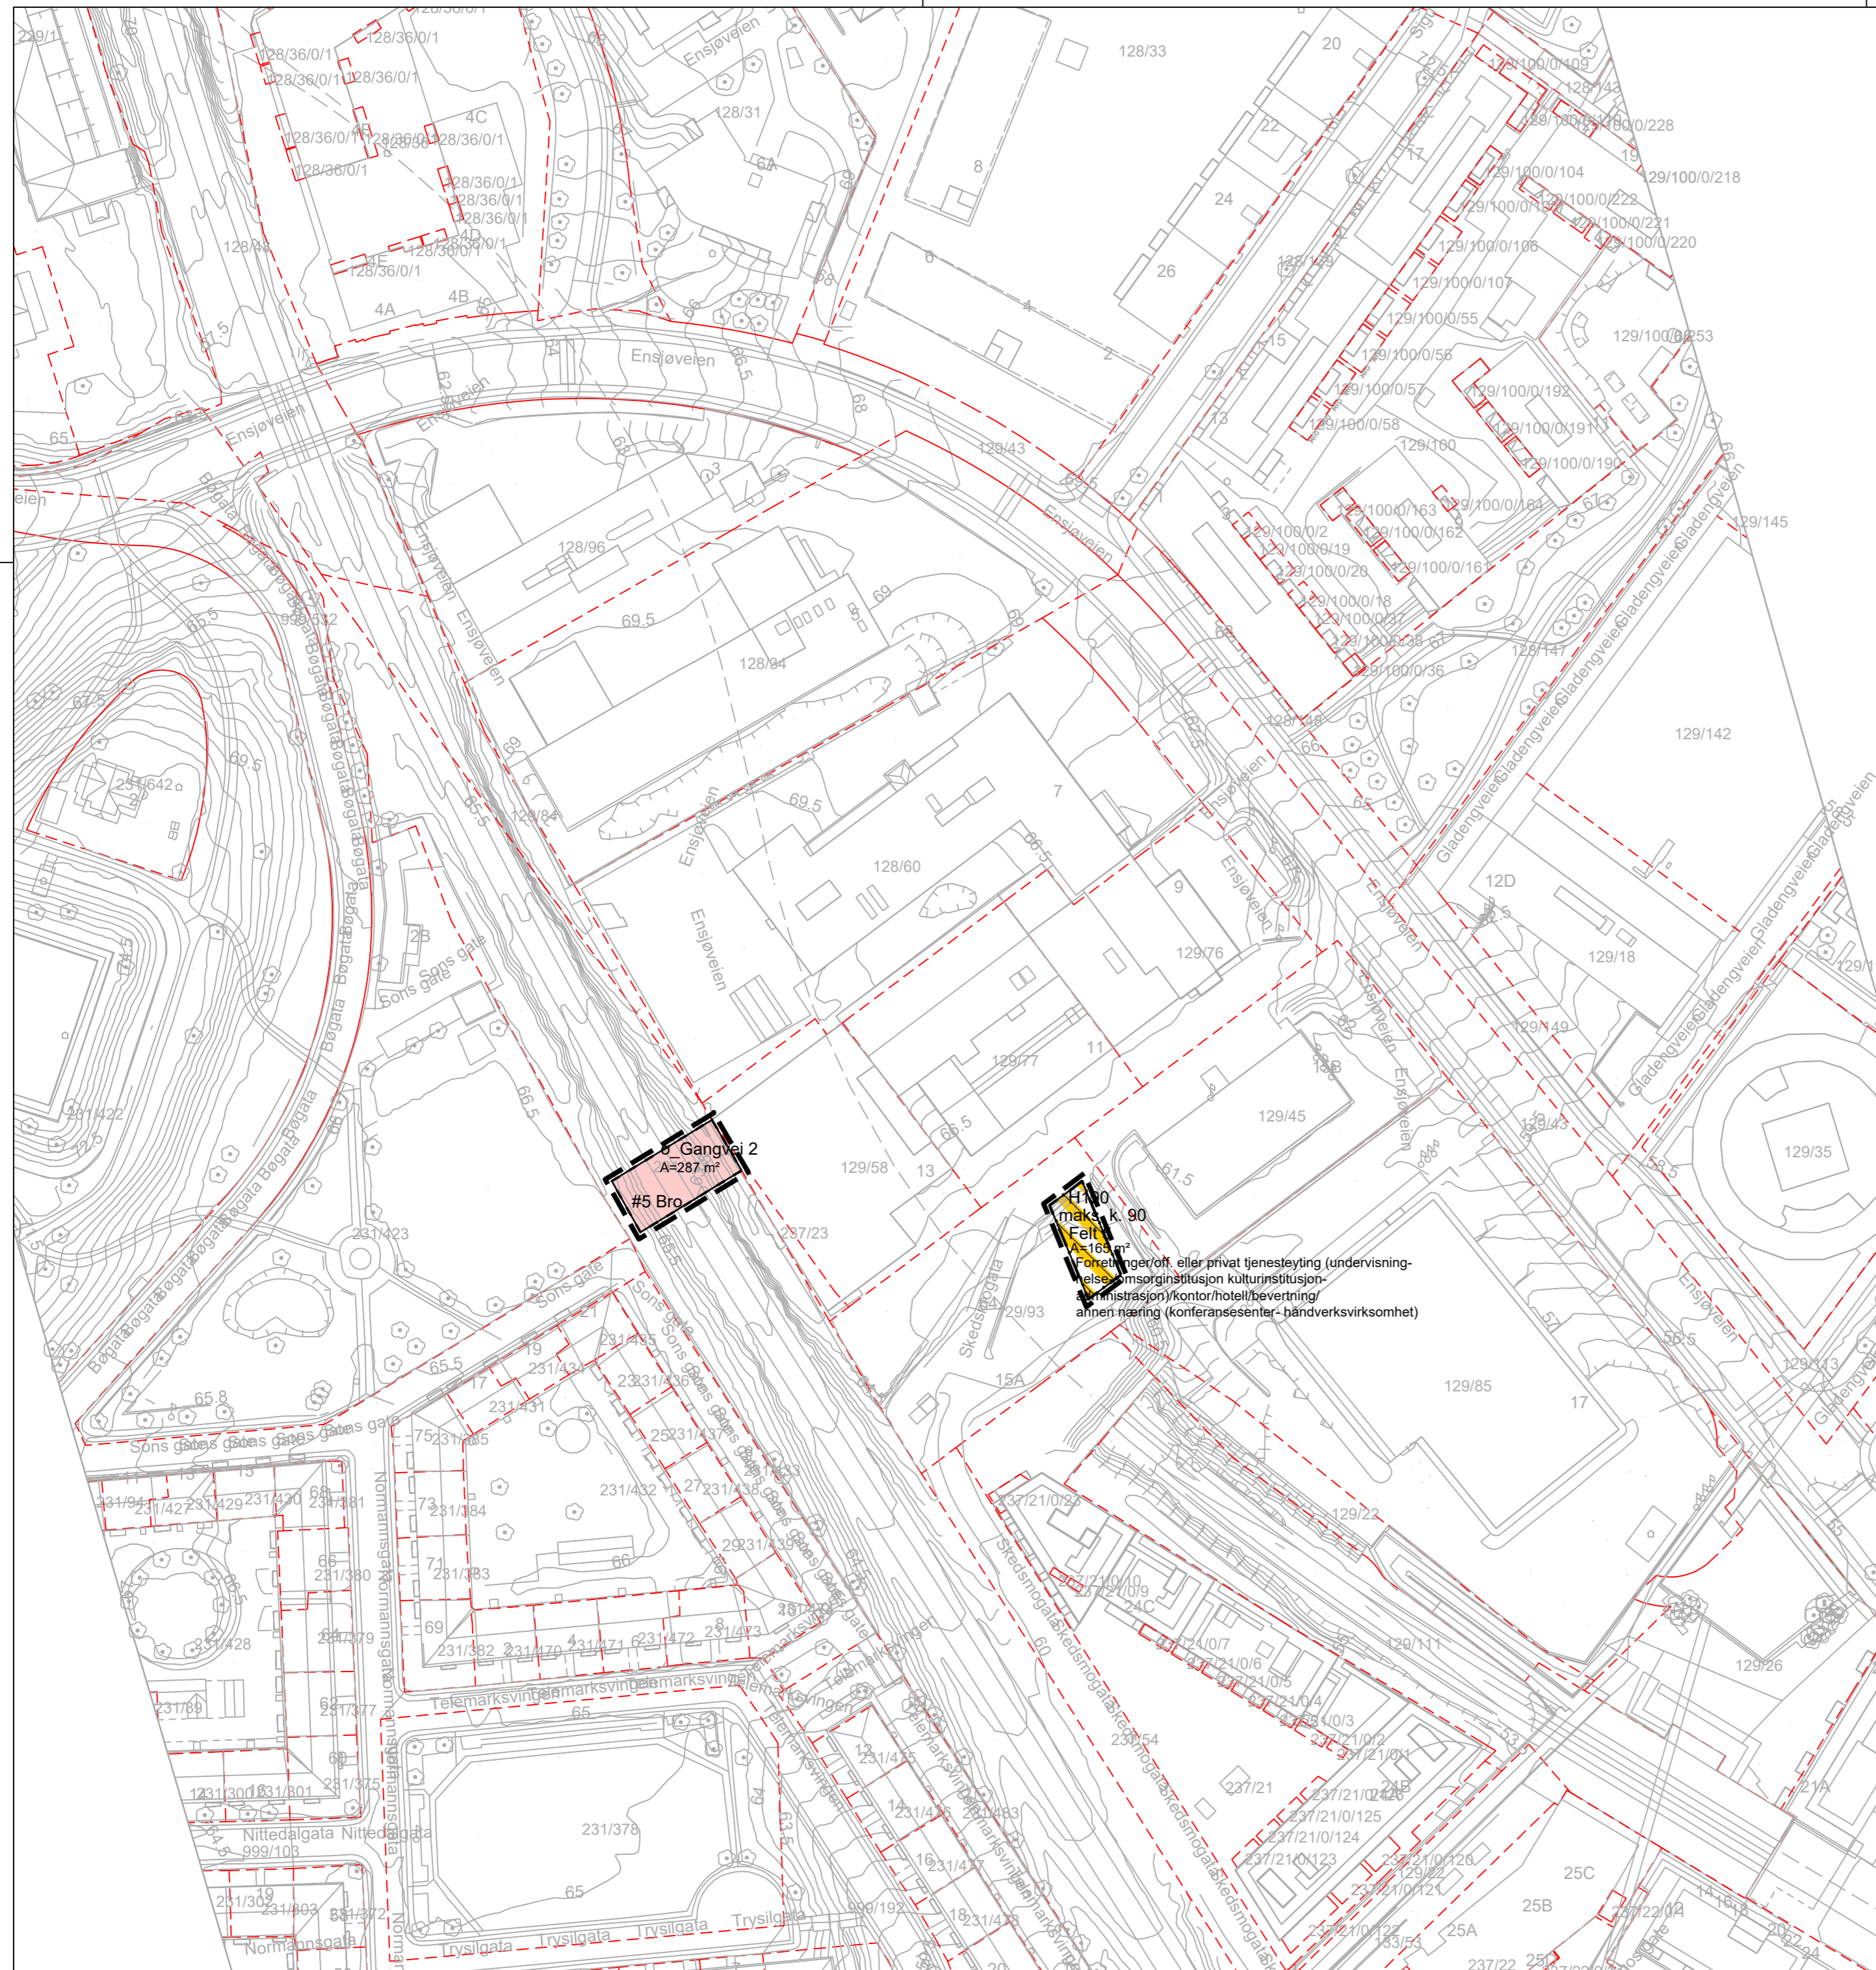

VERTIKALNIVÅ 3

Tegnforklaring

Reguleringsplan PBL 2008

§12-5. Nr. 1 - Bebyggelse og anlegg

Felt 5 Kombinert bebyggelse og anleggsformål

§12-5. Nr. 2 - Samferdselsanlegg og teknisk infrastruktur

Gangvei 2 Gangveg/gangareal/gågate

§12-6 - Hensynssoner

H190 Andre sikringssoner

§12-7 - Bestemmelseområder

#5 Vilkår for bruk av arealer, bygninger og anlegg

Linjesymbol

Plangrense

Formålgrense

Bestemmelsegrense

Annen informasjon

eksisterende eiendomsgrenser

Kartopplysninger

Kilde for basiskart: Norkart e-torg
 Dato for basiskart: 28.08.2024
 Koordinatsystem: EUREF89. NTM-10
 Høydegrunnlag: NN2000

Ekvidistanse: 1m
 Kartmålestokk: 1:1000



Detaljregulering
Ensjøveien 3 m.fl. NRK -
Normannsløkka
Med tilhørende reguleringsbestemmelser

Arealplan-ID:
0301_Forslag

 Forslagsstiller:
NRK

SAKSBEHANDLING ETTER PLAN- OG BYGNINGSLOVEN

Dato	Revisjon	XXX
Dato	Revisjon	XXX
Dato	Revisjon	XXX

Kommunestyret sitt vedtak

Ny 2. gang behandling		
Offentlig ettersyn fra til		
2. gangs behandling		
Offentlig ettersyn fra til		
1. gangs behandling		
Kunngjøring av oppstart av planarbeid		
Oppstartsmøte	20220903	30.06.2022
PLANEN ER UTARBEIDET AV:	Rodeo -Nordic	TEGNNR. DATO SIGN.
		30.08.2024

Det bekreftees at planen er i samsvar med kommunestyrets vedtak av

BekreftDato
Date
PLANSJEFFNAVN
Plansjef