



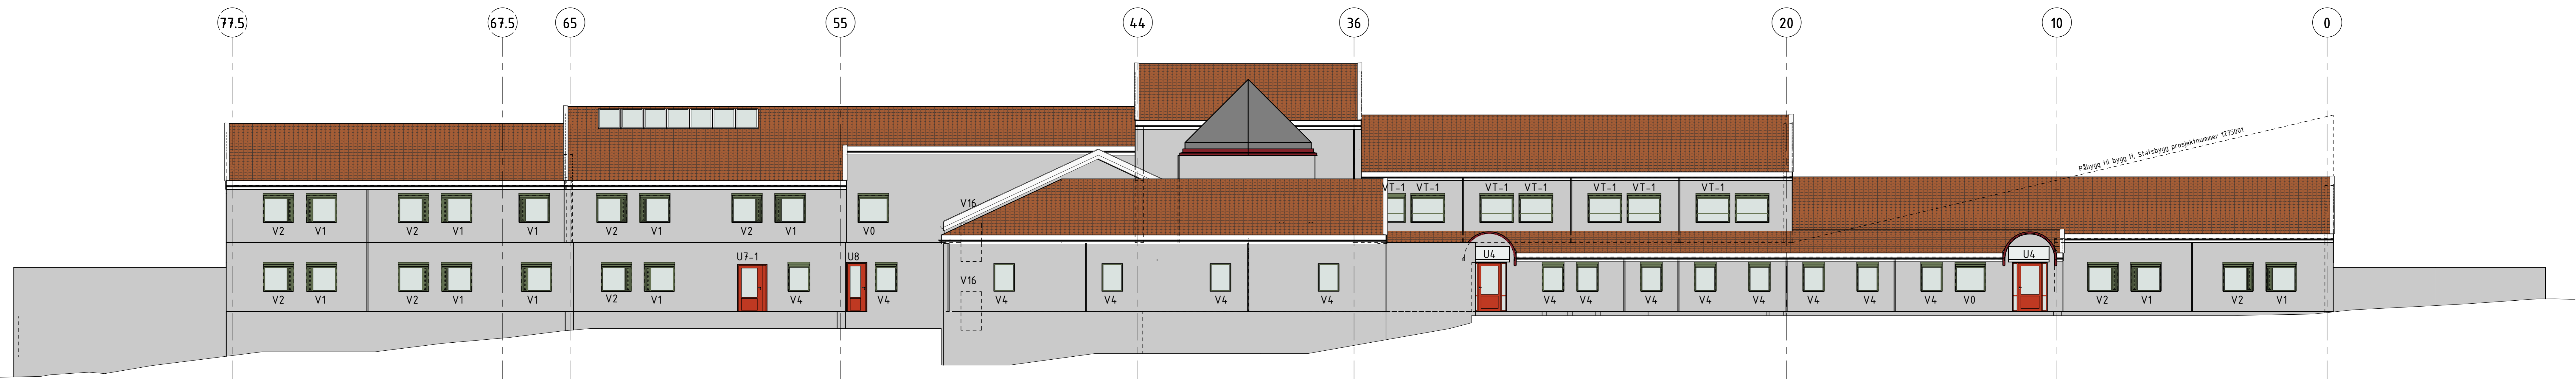


Fasade Øst  
1:100




Fasade Vest  
1:100

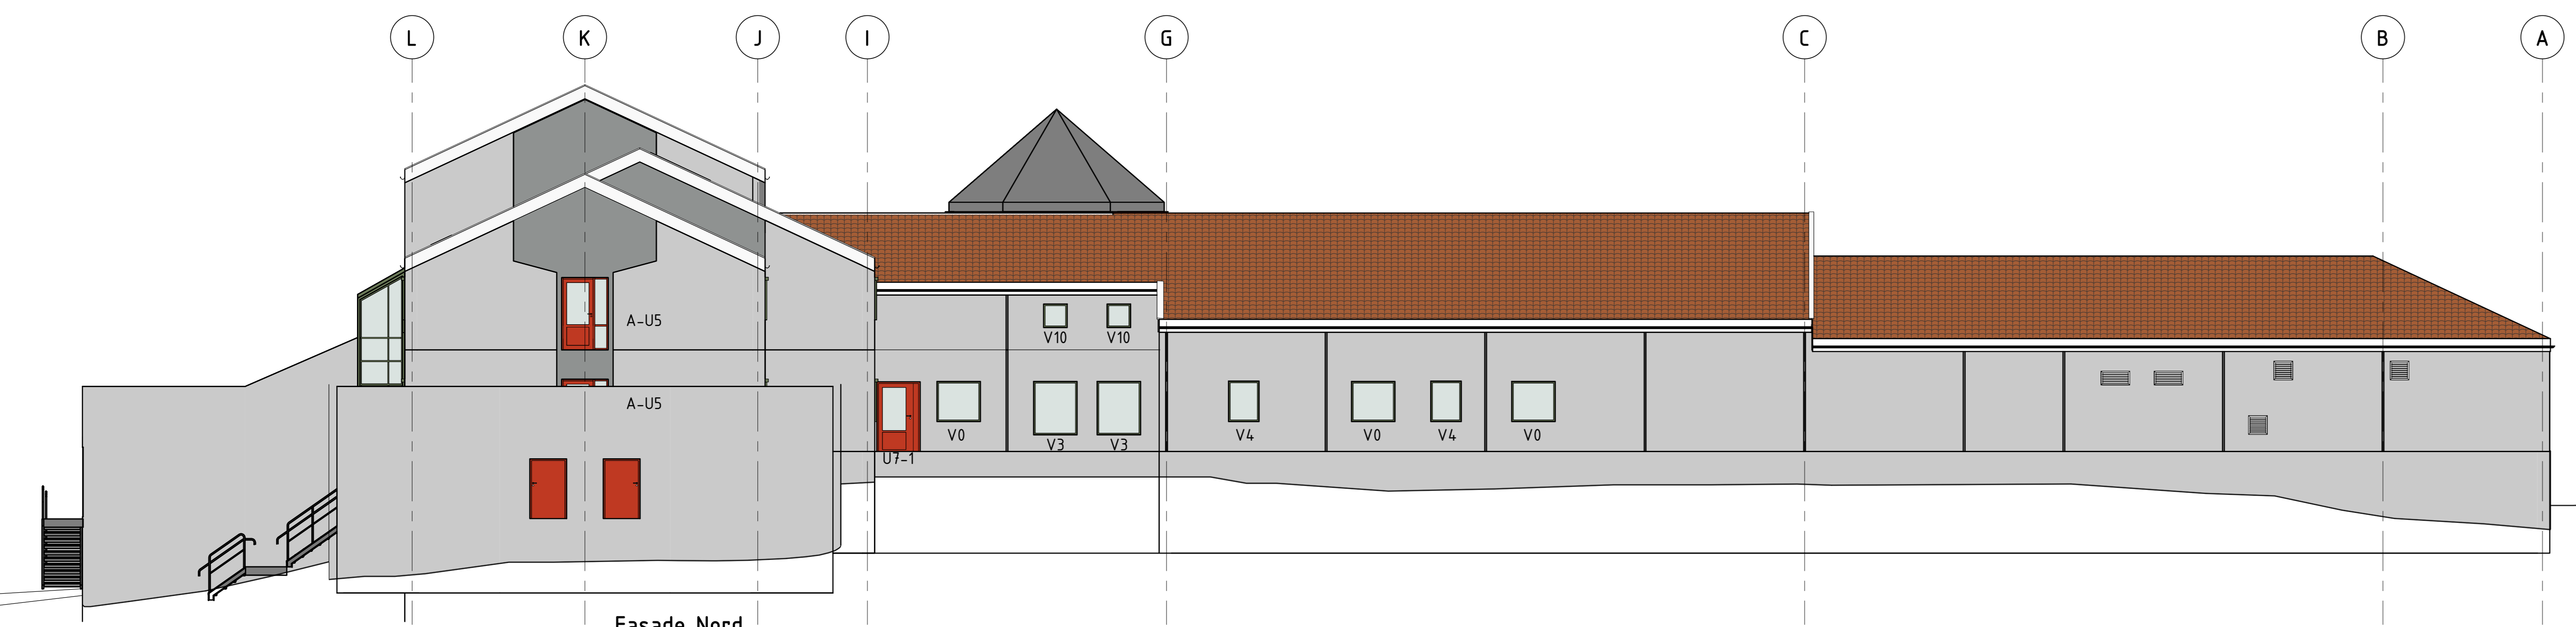

Fasade Nord  
1:100

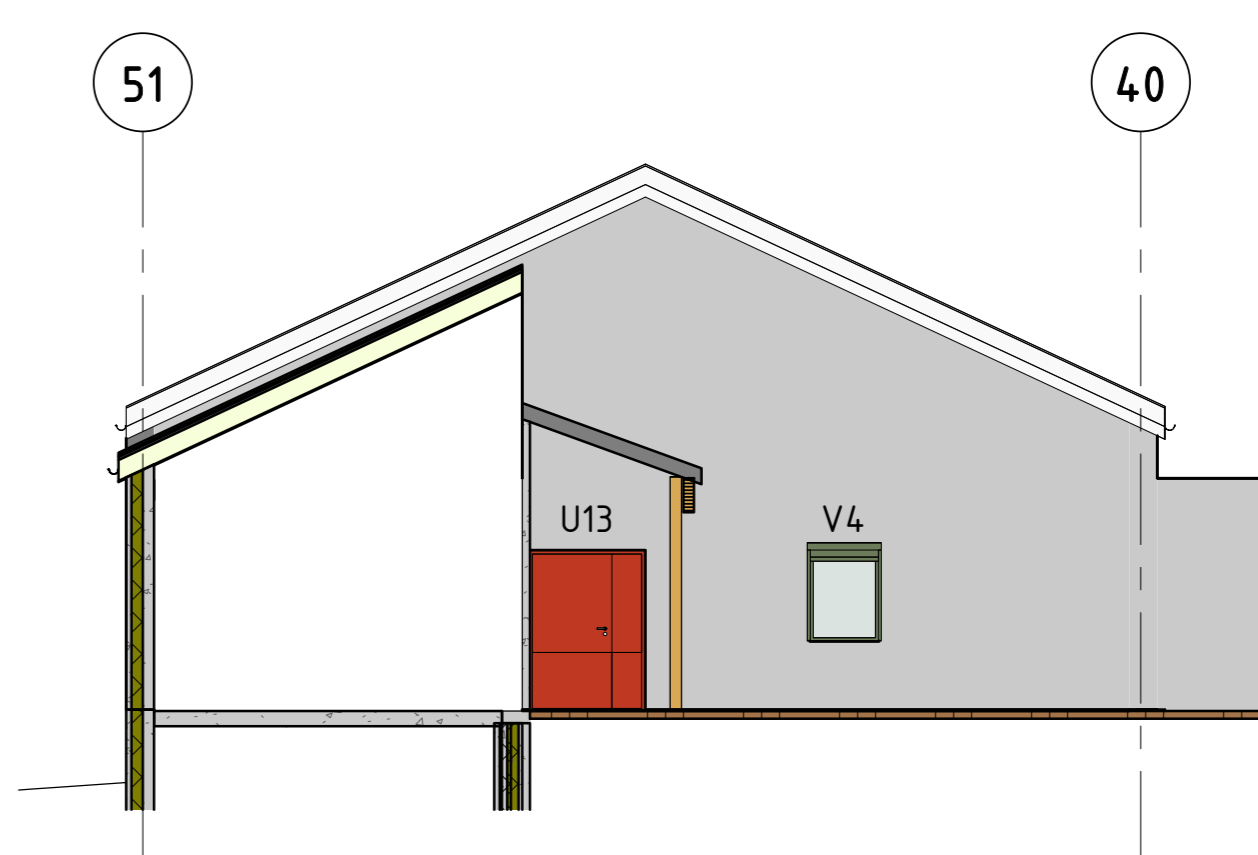

Fasade verkstedgård akse C  
1:100

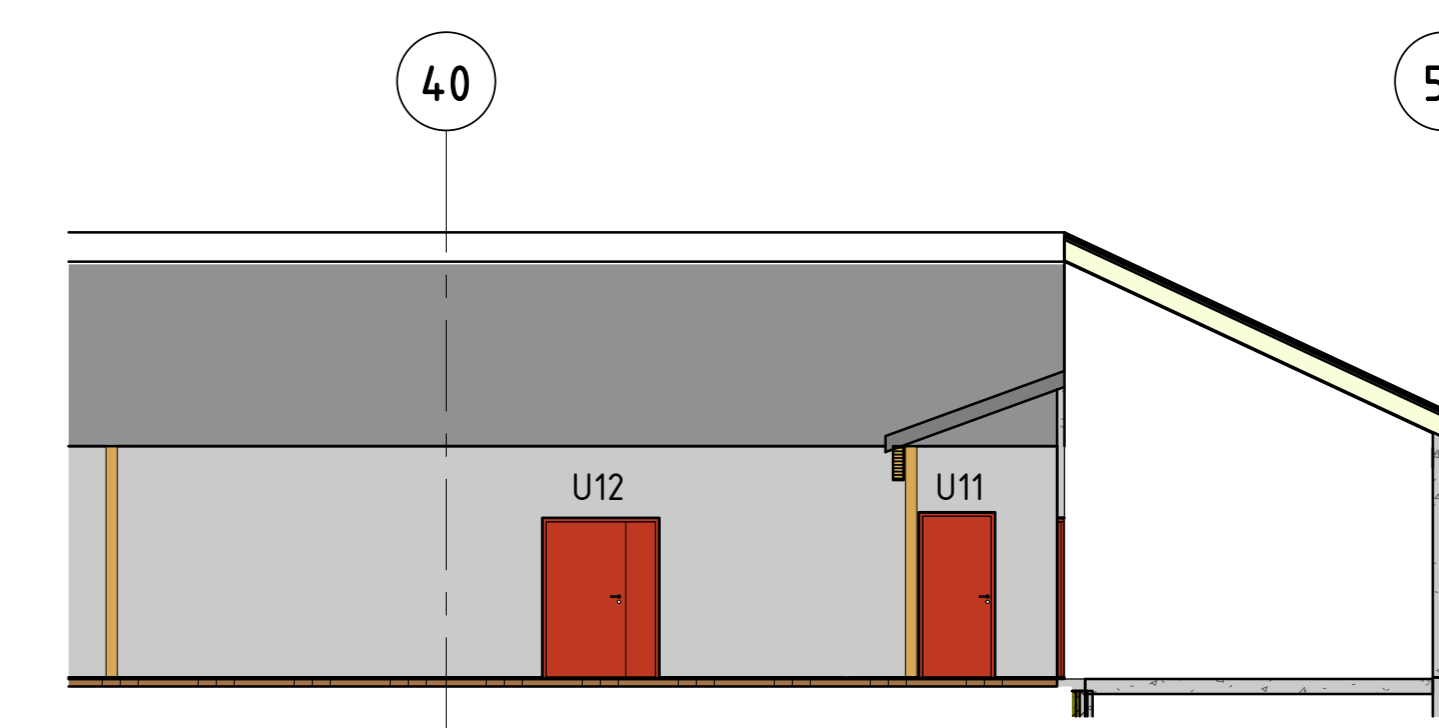


Fasade verkstedgård akse B  
1:100



Fasade Sør  
1:100

Prosjektgruppe	Prosjektperiode	Dato	Utgitt	Revisjon
02-10-2024	02-10-2024	01.10.2024	01	EE
02584	109516	XX A 200	41	001 2.1
				23233

- Prosjektgruppene:
- ARK
  - RE:
  - RE
  - RE

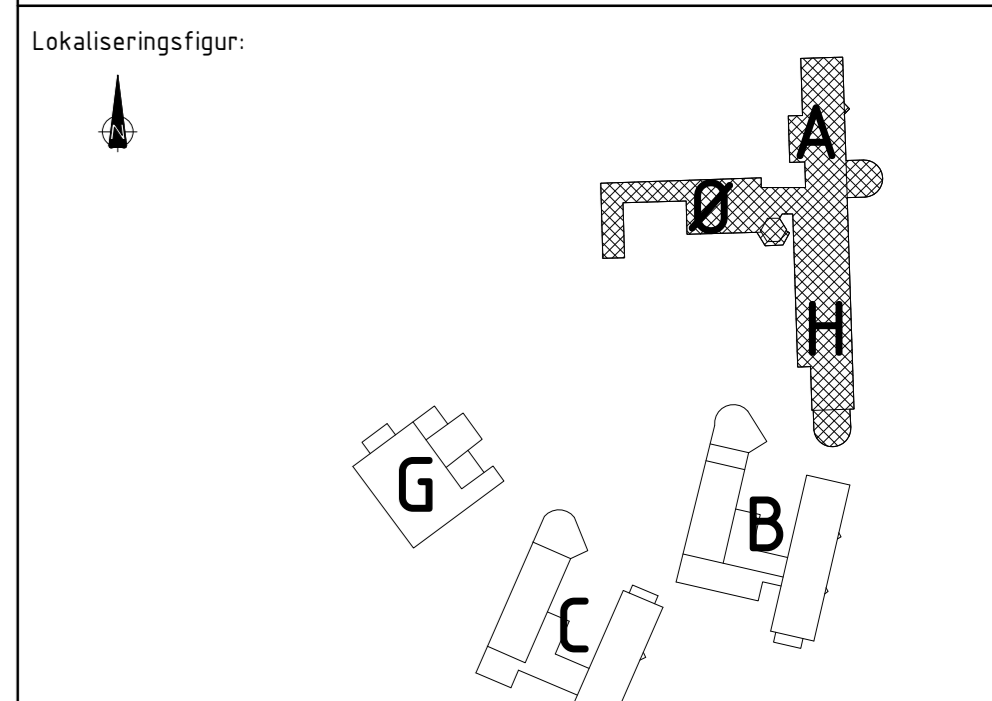

NB! Alle vinduer/dører må kontrollmåles før produksjon  
Fase: Tilbudstegning

PROSJEKT NR. SB:	206989
Tittel:	Telemark fengsel avd. Skien
Bygg A, H og Ø	
Fasader	
Dato:	01.10.2024
Skala:	1:100
Prosjektleder:	EE
Byggherre:	Statsbygg
02584	109516
XX A 200	41
001	2.1
23233	