

V0			
13x12M		Antall:	23 stk.
		Bredde:	1290mm
		Høyde:	1190mm
		Type:	Fast vindu
		Lydkrav:	30dB
		Brannklasse:	NA
		Glass:	P6B/ se notat #1
		U-verdi:	0.8W/m²K
		Solavskjerming:	Screens 20stk
		Solfaktor:	0.4
		Vrider/Håndtak:	NA
		Lås:	NA
		Hengsler:	NA
		Karm/ramme:	Stål
		Fargekode:	RAL 6011
		Luffeluke:	NA
Fast vindu, 1 felt			
Antall pr. etasje:	Plan 1,22,Plan 2:1	Innbruddsmotstand:	Motstandsklasse 4; Dette gjelder også ved utbrudd
Merknader:	Se beskrivelse		

V1			
13x12M		Antall:	17 stk.
		Bredde:	1290mm
		Høyde:	1190mm
		Type:	Fast vindu
		Lydkrav:	30dB
		Brannklasse:	NA
		Glass:	P6B/ se notat #1
		U-verdi:	0.8W/m²K
		Solavskjerming:	Screens 17 stk
		Solfaktor:	0.4
		Vrider/Håndtak:	NA
		Lås:	Ja
		Hengsler:	Venstre, innadslående luke
		Karm/ramme:	Stål
		Fargekode:	RAL 6011
		Luffeluke:	Ja
Fast vindu, 1 felt og 1 luffeluke			
Antall pr. etasje:	Plan 1:6,Plan 2:5	Innbruddsmotstand:	Motstandsklasse 4; Dette gjelder også ved utbrudd
Merknader:	Se beskrivelse		

V2			
13x12M		Antall:	17 stk.
		Bredde:	1290mm
		Høyde:	1190mm
		Type:	Fast vindu
		Lydkrav:	30dB
		Brannklasse:	NA
		Glass:	P6B/ se notat #1
		U-verdi:	0.8 W/m²K
		Solavskjerming:	Screens 17 stk
		Solfaktor:	0.4
		Vrider/Håndtak:	NA
		Lås:	Ja
		Hengsler:	Høyre, innadslående luke
		Karm/ramme:	Stål
		Fargekode:	RAL 6011
		Luffeluke:	Ja
Fast vindu, 1 felt og 1 luffeluke			
Antall pr. etasje:	Plan 1:4,Plan 2:7	Innbruddsmotstand:	Motstandsklasse 4; Dette gjelder også ved utbrudd
Merknader:	Se beskrivelse		

V3			
13x16M		Antall:	2 stk.
		Bredde:	1290mm
		Høyde:	1590mm
		Type:	Fast vindu
		Lydkrav:	30dB
		Brannklasse:	NA
		Glass:	P6B/ se notat #1
		U-verdi:	0.8W/m²K
		Solavskjerming:	Screens 2 stk
		Solfaktor:	0.4
		Vrider/Håndtak:	NA
		Lås:	NA
		Hengsler:	NA
		Karm/ramme:	Stål
		Fargekode:	RAL 6011
		Luffeluke:	NA
Fast vindu, 1 felt			
Antall pr. etasje:	Plan 1:2	Innbruddsmotstand:	Motstandsklasse 4; Dette gjelder også ved utbrudd
Merknader:	Se beskrivelse		

V4			
9x12M		Antall:	24 stk.
		Bredde:	900mm
		Høyde:	1200mm
		Type:	Fast vindu
		Lydkrav:	30dB
		Brannklasse:	NA
		Glass:	P6B/ se notat #1
		U-verdi:	0.8 W/m²K
		Solavskjerming:	Screens 17stk
		Solfaktor:	0.4
		Vrider/Håndtak:	NA
		Lås:	NA
		Hengsler:	NA
		Karm/ramme:	Stål
		Fargekode:	RAL 6011
		Luffeluke:	NA
Fast vindu, 1 felt			
Antall pr. etasje:	Plan 1:24	Innbruddsmotstand:	Motstandsklasse 4; Dette gjelder også ved utbrudd
Merknader:	Se beskrivelse		

V6			
14x12M		Antall:	6 stk.
		Bredde:	1440mm
		Høyde:	1190mm
		Type:	Fast vindu
		Lydkrav:	30dB
		Brannklasse:	NA
		Glass:	P6B/ se notat #1
		U-verdi:	0.8 W/m²K
		Solavskjerming:	Screens 6 stk
		Solfaktor:	0.4
		Vrider/Håndtak:	NA
		Lås:	NA
		Hengsler:	NA
		Karm/ramme:	Stål
		Fargekode:	RAL 6011
		Luffeluke:	NA
Fast vindu, 1 felt			
Antall pr. etasje:	Plan 1:2,Plan 2:2,Uetg:2	Innbruddsmotstand:	Motstandsklasse 4; Dette gjelder også ved utbrudd
Merknader:	Se beskrivelse		

V9			
8x8M		Antall:	3 stk.
		Bredde:	790mm
		Høyde:	790mm
		Type:	Åpningsvindu
		Lydkrav:	30dB
		Brannklasse:	NA
		Glass:	P6B/ se notat #1
		U-verdi:	0.8 W/m²K
		Solavskjerming:	NA
		Solfaktor:	0.4
		Vrider/Håndtak:	Utvendig åpning
		Lås:	Utvendig sylindrelås
		Hengsler:	Høyre, 3 stk
		Karm/ramme:	Stål
		Fargekode:	RAL 6011
		Luffeluke:	NA
Åpningsvindu, 1 felt			
Antall pr. etasje:	Plan 1:3	Innbruddsmotstand:	Motstandsklasse 4; Dette gjelder også ved utbrudd
Merknader:	Se beskrivelse		

V10			
7x7M		Antall:	7 stk.
		Bredde:	790mm
		Høyde:	690mm
		Type:	Fast vindu
		Lydkrav:	30db
		Brannklasse:	NA
		Glass:	P6B/ se notat #1
		U-verdi:	0.8 W/m²K
		Solavskjerming:	Screens 2 stk
		Solfaktor:	0.4
		Vrider/Håndtak:	NA
		Lås:	NA
		Hengsler:	NA
		Karm/ramme:	Stål
		Fargekode:	RAL 6011
		Luffeluke:	NA
Fast vindu, 1 felt			
Antall pr. etasje:	Plan 2:2,Plan u.etg:3	Innbruddsmotstand:	Motstandsklasse 4; Dette gjelder også ved utbrudd
Merknader:	Se beskrivelse		

V11			
18x40M		Antall:	1 stk.
		Bredde:	1790mm
		Høyde:	3950mm
		Type:	Fast vindu
		Lydkrav:	30dB
		Brannklasse:	NA
		Glass:	P6B/ se notat #1
		U-verdi:	0.8 W/m²K
		Solavskjerming:	NA
		Solfaktor:	0.4
		Vrider/Håndtak:	NA
		Lås:	NA
		Hengsler:	NA
		Karm/ramme:	Stål
		Fargekode:	RAL 6011
		Luffeluke:	NA
Fast vindu 6 felter glass Nederste felt stål			
Antall pr. etasje:	Plan 1:1	Innbruddsmotstand:	Motstandsklasse 4; Dette gjelder også ved utbrudd
Merknader:	Se beskrivelse		

V12			
18x40M		Antall:	1 stk.
		Bredde:	1790mm
		Høyde:	3950mm
		Type:	Fast vindu
		Lydkrav:	30dB
		Brannklasse:	NA
		Glass:	P6B/ se notat #1
		U-verdi:	0.8 W/m²K
		Solavskjerming:	NA
		Solfaktor:	0.4
		Vrider/Håndtak:	NA
		Lås:	NA
		Hengsler:	NA
		Karm/ramme:	Stål
		Fargekode:	RAL 6011
		Luffeluke:	NA
Fast vindu 6 felter glass Nederste felt stål			
Antall pr. etasje:	Plan 1:1	Innbruddsmotstand:	Motstandsklasse 4; Dette gjelder også ved utbrudd
Merknader:	Se beskrivelse		

V14			
13x19M		Antall:	6 stk.
		Bredde:	1290mm
		Høyde:	1890mm
		Type:	Fast vindu
		Lydkrav:	30dB
		Brannklasse:	NA
		Glass:	P6B/ se notat #1
		U-verdi:	0.8W/m²K
		Solavskjerming:	Screens 6 stk
		Solfaktor:	0.4
		Vrider/Håndtak:	NA
		Lås:	NA
		Hengsler:	NA
		Karm/ramme:	Stål
		Fargekode:	RAL 6011
		Luffeluke:	NA
Fast vindu, 1 felt			
Antall pr. etasje:	Plan 1:6	Innbruddsmotstand:	Motstandsklasse 4; Dette gjelder også ved utbrudd
Merknader:	Se beskrivelse		

V15			
13x24M		Antall:	3 stk.
		Bredde:	1290mm
		Høyde:	2390mm
		Type:	Fast vindu
		Lydkrav:	30dB
		Brannklasse:	NA
		Glass:	P6B/ se notat #1
		U-verdi:	0.8 W/m²K
		Solavskjerming:	Screens 3 stk
		Solfaktor:	0.4
		Vrider/Håndtak:	NA
		Lås:	NA
		Hengsler:	NA
		Karm/ramme:	Stål
		Fargekode:	RAL 6011
		Luffeluke:	NA
Fast vindu, 1 felt			
Antall pr. etasje:	Plan 1:3	Innbruddsmotstand:	Motstandsklasse 4; Dette gjelder også ved utbrudd
Merknader:	Se beskrivelse		

V16			
9x17M		Antall:	2 stk.
		Bredde:	890mm
		Høyde:	1690mm
		Type:	Fast vindu
		Lydkrav:	30 dB
		Brannklasse:	NA
		Glass:	P6B/ se notat #1
		U-verdi:	0.8 W/m²K
		Solavskjerming:	NA
		Solfaktor:	0.4
		Vrider/Håndtak:	NA
		Lås:	NA
		Hengsler:	NA
		Karm/ramme:	Stål
		Fargekode:	RAL 6011
		Luffeluke:	NA
Fast vindu, 1 felt			
Antall pr. etasje:	Plan 1:1,Plan 2:1	Innbruddsmotstand:	Motstandsklasse 4; Dette gjelder også ved utbrudd
Merknader:	Se beskrivelse		

V25			
8x19M		Antall:	1 stk.
		Bredde:	805mm
		Høyde:	1850mm
		Type:	Fast vindu
		Lydkrav:	30 dB
		Brannklasse:	NA
		Glass:	P6B/ se notat #1
		U-verdi:	0.8W/m²K
		Solavskjerming:	NA
		Solfaktor:	0.4
		Vrider/Håndtak:	NA
		Lås:	NA
		Hengsler:	NA
		Karm/ramme:	Stål
		Fargekode:	RAL 6011
		Luffeluke:	NA
Fast vindu, 1 felt			
Antall pr. etasje:	Plan 1:1	Innbruddsmotstand:	Motstandsklasse 4; Dette gjelder også ved utbrudd
Merknader:	Se beskrivelse		


V26			
11x19M		Antall:	1 stk.
		Bredde:	1135mm
		Høyde:	1850mm
		Type:	Fast vindu
		Lydkrav:	30 dB
		Brannklasse:	NA
		Glass:	P6B/ se notat #1
		U-verdi:	0.8W/m²K
		Solavskjerming:	NA
		Solfaktor:	0.4
		Vrider/Håndtak:	NA
		Lås:	NA
		Hengsler:	NA
		Karm/ramme:	Stål
		Fargekode:	RAL 6011
		Luffeluke:	NA
Fast vindu, 1 felt			
Antall pr. etasje:	Plan 1:1	Innbruddsmotstand:	Motstandsklasse 4; Dette gjelder også ved utbrudd
Merknader:	Se beskrivelse		

Notat #1
 Ytre glass må lamineres
 Hvis det er vindulist må denne festes på en slik måte at det er nødvendig å bruke spesialverktøy for å løse den feks ved å åpne listen fast

Revisjonsindex	Revisjonsbeskrivelse	Date	Tegnet	Kontroll										
SB Tegningsnummer	SB Bygnummer	Etasje	Fag	Systemkode	Type	Tegn	Legene	Prosj.fase	Rev.	Status	Prosjektør	for	Kontroll	Prosjektør/rev.
02584	108516	XX	A	234	60	001	2.1	-	-	-	23233			


Prosjekteringsgruppen:

ARK:

ARB:  Skaar

RIE:

RIV:

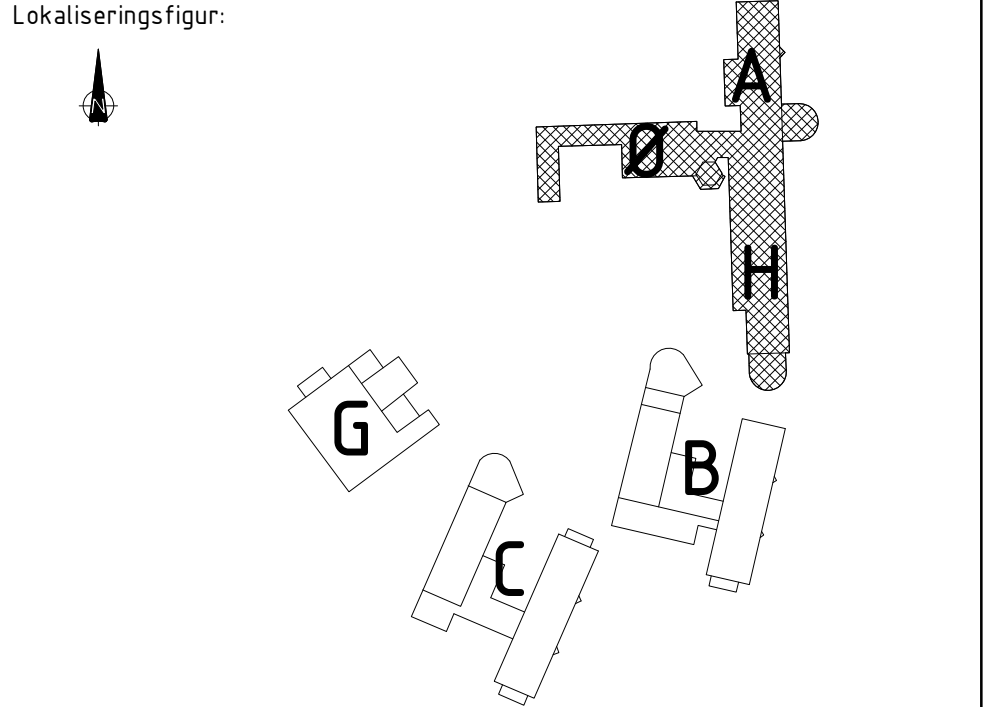

NB! Alle vinduer må kontrollmåles før produksjon

Fase: Tilbudstegning

PROSJEKT NR. SB: 206989

STATSBYGG

Tittel: Telemark fengsel avd. Skien

Bytte av dører og vinduer

Bygg A-H-Ø

Vinduskjema

SB Tegningsnummer	SB Bygnummer	Etasje	Fag	Systemkode	Type	Tegn	Legene	Prosj.fase	Rev.	Status	Prosjektør	for	Kontroll	Prosjektør/rev.
02584	108516	XX	A	234	60	001	2.1	-	-	-	23233			