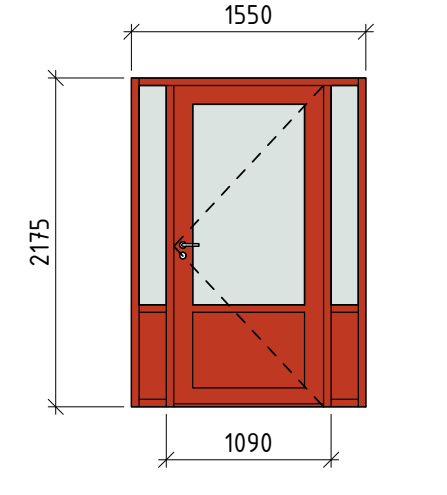
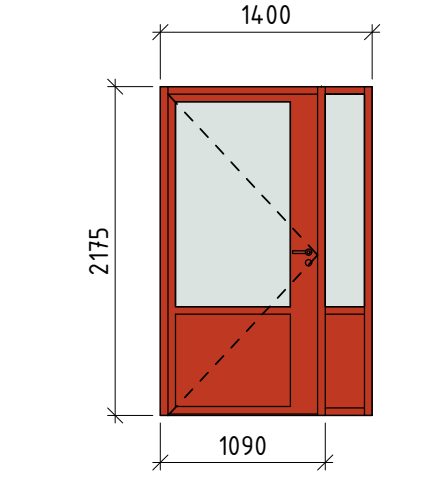
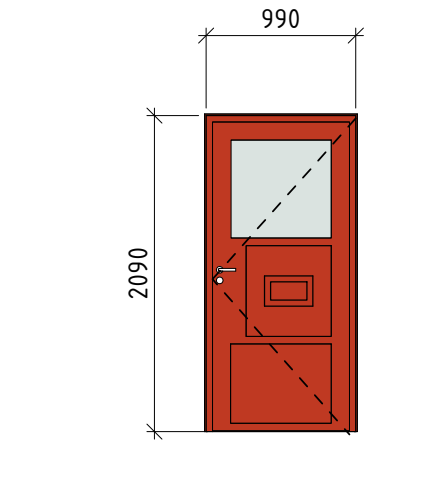
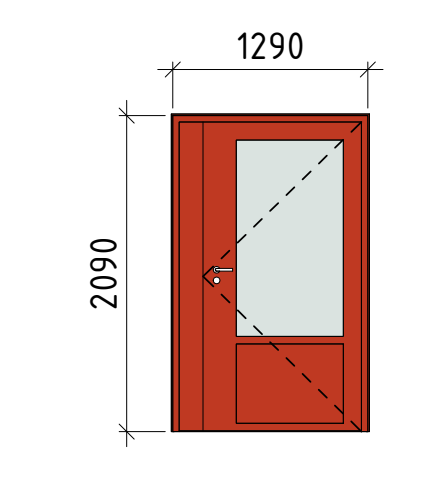
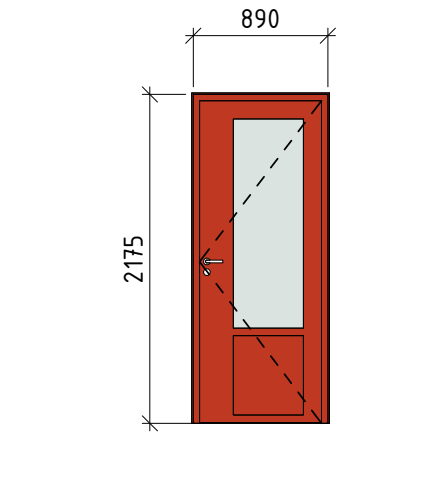



U4			
9x21M		Antall:	2stk.
		Bredde:	1550mm
		Høyde:	2175mm
		Lydkrav:	30 dB
		Brannklasse:	-
		Dørblad:	Stål(isolert) og glass
		Karm:	Stål
		Terskel:	Stål
		Vrider/Håndtak:	Vrider/Håndtak
		Låskasse:	Trioving Fengerslås type 5781
		Beslag:	Rustfritt stål
		Hengsler:	Høyre, min. 4 stk
		Fargekode:	RAL 2002
		Dørpumpe:	Ja
		U-verdi:	1.5 W/m ² K
		Glass:	P6B/ se notat #1
Antall pr. etasje:	Plan 1:2	Innbruddsmotstand:	Motstandsklasse 4; Dette gjelder også ved utbrudd
Merknader:	Se beskrivelse		


U5			
14x22M		Antall:	3stk.
		Bredde:	1400mm
		Høyde:	2175mm
		Lydkrav:	30 dB
		Brannklasse:	E160C?
		Dørblad:	Stål (isolert)
		Karm:	Stål
		Terskel:	Stål
		Vrider/Håndtak:	Vrider/Håndtak
		Låskasse:	Trioving Fengerslås type 5781
		Beslag:	Rustfritt stål
		Hengsler:	Venstre, min. 4 stk
		Fargekode:	RAL 2002
		Dørpumpe:	Ja
		U-verdi:	1.5 W/m ² K
		Glass:	P6B/ se notat #1
Antall pr. etasje:	Plan 1:2, Plan 2:1	Innbruddsmotstand:	Motstandsklasse 4; Dette gjelder også ved utbrudd
Merknader:	Se beskrivelse		


U7			
10x21M		Antall:	1stk.
		Bredde:	990mm
		Høyde:	2090mm
		Lydkrav:	30 dB
		Brannklasse:	-
		Dørblad:	stål (isolert)
		Karm:	Stål
		Terskel:	Stål
		Vrider/Håndtak:	Vrider/Håndtak
		Låskasse:	Trioving Fengerslås type 5781
		Beslag:	Rustfritt stål
		Hengsler:	Høyre, min. 4 stk
		Fargekode:	RAL 2002
		Dørpumpe:	Ja
		U-verdi:	1.5 W/m ² K
		Glass:	P6B/ se notat #1
Antall pr. etasje:	Plan 1:1	Innbruddsmotstand:	Motstandsklasse 4; Dette gjelder også ved utbrudd
Merknader:	Se beskrivelse		


U7 med sidefelt			
13x21M		Antall:	2stk.
		Bredde:	1290mm
		Høyde:	2090mm
		Lydkrav:	30 dB
		Brannklasse:	-
		Dørblad:	Stål (isolert)
		Karm:	Stål
		Terskel:	Stål
		Vrider/Håndtak:	Vrider/Håndtak
		Låskasse:	Trioving Fengerslås type 5781
		Beslag:	Rustfritt stål
		Hengsler:	Høyre, min. 4 stk
		Fargekode:	RAL 2002
		Dørpumpe:	Ja
		U-verdi:	1.5 W/m ² K
		Glass:	P6B/ se notat #1
Antall pr. etasje:	Plan 1:2	Innbruddsmotstand:	Motstandsklasse 4; Dette gjelder også ved utbrudd
Merknader:	Se beskrivelse		


U8			
9x22M		Antall:	1stk.
		Bredde:	890mm
		Høyde:	2175mm
		Lydklasse:	30 dB
		Brannklasse:	-
		Dørblad:	Stål (isolert)
		Karm:	Stål
		Terskel:	Stål
		Vrider/Håndtak:	Vrider/Håndtak
		Låskasse:	Trioving Fengerslås type 5781
		Beslag:	Rustfritt stål
		Hengsler:	Høyre, min. 4 stk.
		Fargekode:	RAL 2002
		Dørpumpe:	Ja
		U-verdi:	1.5 W/m ² K
		Glass:	P6B/Se notat #1
Antall pr. etasje:	Plan 1:1	Innbruddsmotstand:	Motstandsklasse 4; Dette gjelder også ved utbrudd
Merknader:	Se beskrivelse		

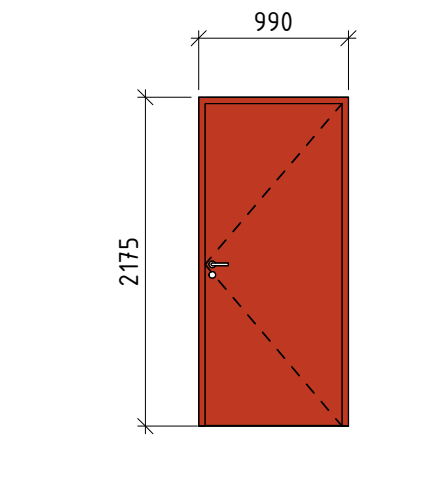U11			
10x22M		Antall:	4stk.
		Bredde:	990mm
		Høyde:	2175mm
		Lydkrav:	30 dB
		Brannklasse:	-
		Dørblad:	Stål (isolert)
		Karm:	Stål
		Terskel:	Stål
		Vrider/Håndtak:	Vrider/Håndtak
		Låskasse:	Trioving Fengerslås type 5781
		Beslag:	Rustfritt stål
		Hengsler:	1 H og 3 V, min. 4 stk.
		Fargekode:	RAL 2002
		Dørpumpe:	Ja
		U-verdi:	1.5 W/m ² K
		Glass:	NA
Antall pr. etasje:	Plan 1:1	Innbruddsmotstand:	Motstandsklasse 4; Dette gjelder også ved utbrudd
Merknader:	Se beskrivelse		

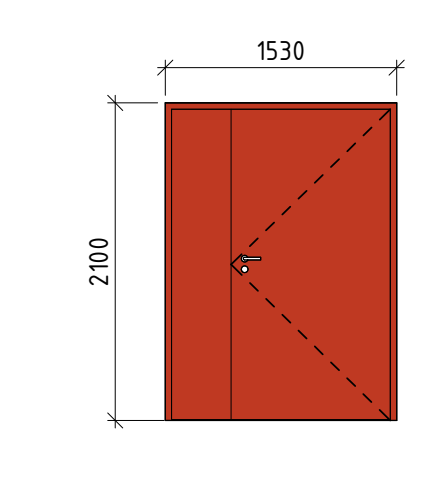U12			
15x22M		Antall:	2stk.
		Bredde:	1530mm
		Høyde:	2100mm
		Lydkrav:	30 dB
		Brannklasse:	-
		Dørblad:	Stål (isolert)
		Karm:	Stål
		Terskel:	Stål
		Vrider/Håndtak:	Vrider/Håndtak
		Låskasse:	Trioving Fengerslås type 5781
		Beslag:	Rustfritt stål
		Hengsler:	Venstre, min. 4 stk
		Fargekode:	RAL 2002
		Dørpumpe:	Ja
		U-verdi:	1.5 W/m ² K
		Glass:	NA
Antall pr. etasje:	Plan 1:3	Innbruddsmotstand:	Motstandsklasse 4; Dette gjelder også ved utbrudd
Merknader:	Se beskrivelse		

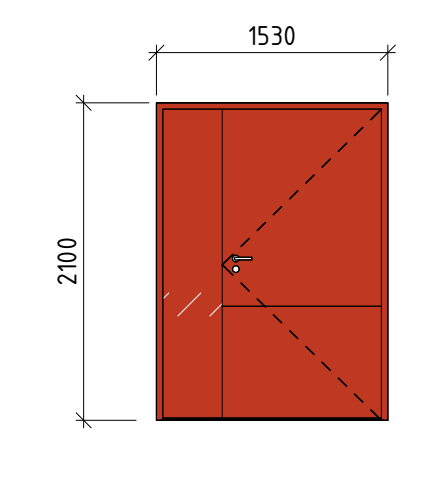U13			
15x22M		Antall:	1stk.
		Bredde:	1530mm
		Høyde:	2100mm
		Lydkrav:	30 dB
		Brannklasse:	-
		Dørblad:	Stål (isolert)
		Karm:	Stål
		Terskel:	Stål
		Vrider/Håndtak:	Vrider/Håndtak
		Låskasse:	Trioving Fengerslås type 5781
		Beslag:	Rustfritt stål
		Hengsler:	Venstre, min. 4 stk
		Fargekode:	RAL 2002
		Dørpumpe:	Ja
		U-verdi:	1.5 W/m ² K
		Glass:	NA
Antall pr. etasje:	Plan 1:3	Innbruddsmotstand:	Motstandsklasse 4; Dette gjelder også ved utbrudd
Merknader:	Se beskrivelse		

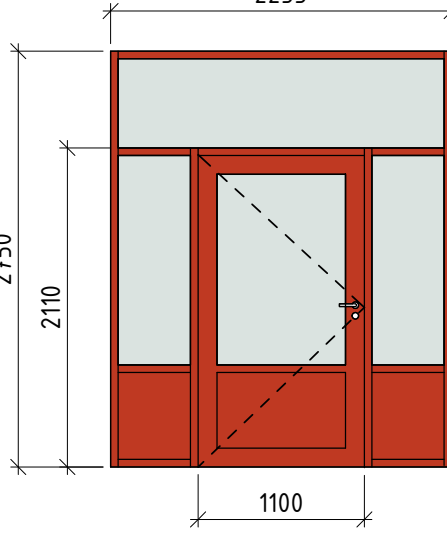U15			
23x27.5M		Antall:	1stk.
		Bredde:	2255mm
		Høyde:	2750mm
		Lydkrav:	30 dB
		Brannklasse:	-
		Dørblad:	Stål og glass
		Karm:	Stål
		Terskel:	Stål
		Vrider/Håndtak:	Vrider/Håndtak
		Låskasse:	Trioving Fengerslås type 5781
		Beslag:	Rustfritt stål
		Hengsler:	Høyre, min. 4 stk
		Fargekode:	RAL 2002
		Dørpumpe:	Ja
		U-verdi:	1.5 W/m ² K
		Glass:	P6B/Se notat #1
Antall pr. etasje:	Plan 1:1	Innbruddsmotstand:	Motstandsklasse 4; Dette gjelder også ved utbrudd
Merknader:	Se beskrivelse		

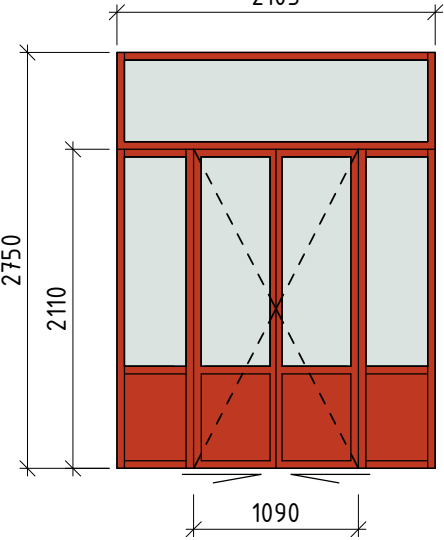
DI-15			
21x27.5M		Antall:	1stk.
		Bredde:	2105mm
		Høyde:	2750mm
		Lydkrav:	30 dB
		Brannklasse:	NA
		Dørblad:	Stål og glass
		Karm:	Stål
		Terskel:	Stål
		Vrider/Håndtak:	Vrider/Håndtak
		Låskasse:	Trioving Fengerslås type 5781
		Beslag:	Rustfritt stål
		Hengsler:	NA
		Fargekode:	RAL 2002
		Dørpumpe:	Ja
		U-verdi:	Ufføring
		Glass:	P6B
Antall pr. etasje:	Plan 1	Innbruddsmotstand:	Motstandsklasse 4; Dette gjelder også ved utbrudd
Merknader:	Se beskrivelse		

Notat #1
 Utside dør: Ytre glass må lamineres
 Innside dør: Hvis det er list rundt glass må denne festes på en slik måte at det er nødvendig å bruke spesialverktøy for å løsne den feks ved å poppe listen fast

Revisjonsendekst	Revisjonsbeskrivelse	Dato	Tegnet	Kontroll
SB Tegningsnummer:				
Eiendomsnummer	Bygnummer	Etasje	Fag	Systemkode
02584	108516	XX A	234	60
			003	2.1
				-
				23233

Prosjekteringsgruppen:

- ARK:
- ARB:  Skaar
- RIE:
- RIV:

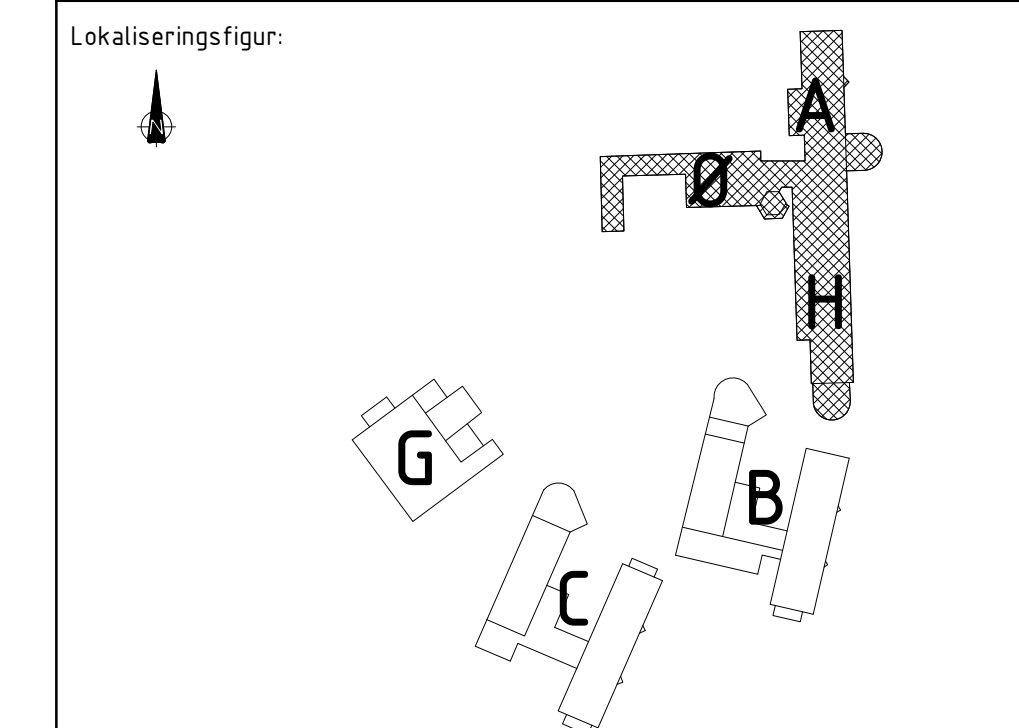

NB! Alle dører må kontrollmåles før produksjon

Fase: Tilbudstegning

PROSJEKT NR. SB: 206989

STATSBYGG

Tittel: Telemark fengsel avd. Skien

Bytte av dører og vinduer

Bygg A-H-Ø

Dørskjema

SB Tegningsnummer:					Prosjektr. for
Eiendomsnummer	Bygnummer	Etasje	Fag	Systemkode	Prosjekterende/rev.
02584	108516	XX A	234	60	003 2.1
					-
					23233