V0

13x12M

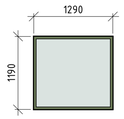

Fast vindu, 1 felt

Antall:	17 stk.
Bredde:	1290mm
Høyde:	1190mm
Type:	Fast vindu
Lydkrav:	30 dB
Brannklasse:	NA
Glass:	P6B/ se notat #1
U-verdi:	0.8W/m²K
Solavskjerming:	Screens 10 stk
Solfaktor:	0.4
Vrider/Håndtak:	NA
Lås:	NA
Hengsler:	NA
Karm/ramme:	Stål
Fargekode:	RAL 6011
Luftetuke:	NA

Antall pr. etasje:	Plan 1:17	Innbruddsmot-stand:	Motstandsklasse 4; Dette gjelder også ved utbrudd
Merknader:	Se beskrivelse		

V1

13x12M

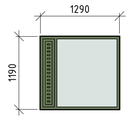

Fast vindu, 1 felt og lufteluke venstre side

Antall:	18 stk.
Bredde:	1290mm
Høyde:	1190mm
Type:	Fast vindu med lufteluke
Lydkrav:	30 dB
Brannklasse:	NA
Glass:	P6B/ se notat #1
U-verdi:	0.8W/m²K
Solavskjerming:	Screens 18 stk
Solfaktor:	0.4
Vrider/Håndtak:	NA
Lås:	NA
Hengsler:	NA
Karm/ramme:	Stål
Fargekode:	RAL 6011
Luftetuke:	JA

Antall pr. etasje:	Plan 1:9,Plan 2:9	Innbruddsmot-stand:	Motstandsklasse 4; Dette gjelder også ved utbrudd
Merknader:	Se beskrivelse		

V2

13x12M

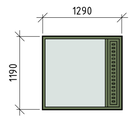

Fast vindu, 1 felt og lufteluke høyre side

Antall:	18 stk.
Bredde:	1290mm
Høyde:	1190mm
Type:	Fast vindu med lufteluke
Lydkrav:	30 dB
Brannklasse:	NA
Glass:	P6B/ se notat #1
U-verdi:	0.8W/m²K
Solavskjerming:	Screens 18 stk
Solfaktor:	0.4
Vrider/Håndtak:	NA
Lås:	NA
Hengsler:	NA
Karm/ramme:	Stål
Fargekode:	RAL 6011
Luftetuke:	JA

Antall pr. etasje:	Plan 1:9,Plan 2:9	Innbruddsmot-stand:	Motstandsklasse 4; Dette gjelder også ved utbrudd
Merknader:	Se beskrivelse		

V3

13x16M

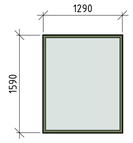

Fast vindu, 1 felt

Antall:	7 stk.
Bredde:	1290mm
Høyde:	1590mm
Type:	Fast vindu
Lydkrav:	30 dB
Brannklasse:	NA
Glass:	P6B/ se notat #1
U-verdi:	0.8W/m²K
Solavskjerming:	Screens 7 stk
Solfaktor:	0.4
Vrider/Håndtak:	NA
Lås:	NA
Hengsler:	NA
Karm/ramme:	Stål
Fargekode:	RAL 6011
Luftetuke:	NA

Antall pr. etasje:	Plan 1:4,Plan 2:3	Innbruddsmot-stand:	Motstandsklasse 4; Dette gjelder også ved utbrudd
Merknader:	Se beskrivelse		

V10

7x7M

Fast vindu, 1 felt

Antall:	6 stk.
Bredde:	690mm
Høyde:	690mm
Type:	Fast vindu
Lydkrav:	30 dB
Brannklasse:	NA
Glass:	P6B/ se notat #1
U-verdi:	0.8W/m²K
Solavskjerming:	Screens 6 stk
Solfaktor:	0.4
Vrider/Håndtak:	NA
Lås:	NA
Hengsler:	NA
Karm/ramme:	Stål
Fargekode:	RAL 6011
Luftetuke:	NA

Antall pr. etasje:	Plan 1:3,Plan 2:3	Innbruddsmot-stand:	Motstandsklasse 4; Dette gjelder også ved utbrudd
Merknader:	Se beskrivelse		

V11

18x40M

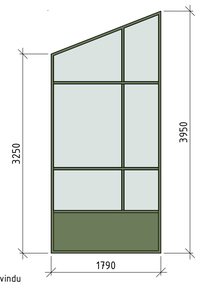

Fast vindu
6 felter glass
Nederste felt stål

Antall:	2 stk.
Bredde:	1790mm
Høyde:	3950mm
Type:	Fast vindu
Lydkrav:	30 dB
Brannklasse:	NA
Glass:	P6B/ se notat #1
U-verdi:	0.8W/m²K
Solavskjerming:	NA
Solfaktor:	0.4
Vrider/Håndtak:	NA
Lås:	NA
Hengsler:	NA
Karm/ramme:	Stål
Fargekode:	RAL 6011
Luftetuke:	NA

Antall pr. etasje:	Plan 1:2	Innbruddsmot-stand:	Motstandsklasse 4; Dette gjelder også ved utbrudd
Merknader:	Se beskrivelse		

V12

18x40M

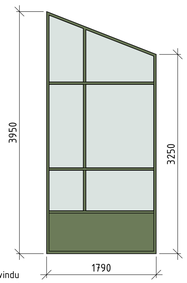

Fast vindu
6 felter glass
Nederste felt stål

Antall:	2 stk.
Bredde:	1790mm
Høyde:	3950mm
Type:	Fast vindu
Lydkrav:	30 dB
Brannklasse:	NA
Glass:	P6B/ se notat #1
U-verdi:	0.8W/m²K
Solavskjerming:	NA
Solfaktor:	0.4
Vrider/Håndtak:	NA
Lås:	NA
Hengsler:	NA
Karm/ramme:	Stål
Fargekode:	RAL 6011
Luftetuke:	NA

Antall pr. etasje:	Plan 1:2	Innbruddsmot-stand:	Motstandsklasse 4; Dette gjelder også ved utbrudd
Merknader:	Se beskrivelse		

V13

16x6.5M

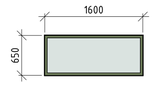

Fast vindu, 1 felt med falsk sprosse

Antall:	16 stk.
Bredde:	1290mm
Høyde:	640mm
Type:	Fast vindu
Lydkrav:	30 dB
Brannklasse:	NA
Glass:	P6B/ se notat #1
U-verdi:	0.8W/m²K
Solavskjerming:	NA
Solfaktor:	0.4
Vrider/Håndtak:	NA
Lås:	NA
Hengsler:	NA
Karm/ramme:	Stål
Fargekode:	RAL 6011
Luftetuke:	NA

Antall pr. etasje:	Plan 1:16	Innbruddsmot-stand:	Motstandsklasse 4; Dette gjelder også ved utbrudd
Merknader:	Se beskrivelse		

V18

10x29.5M

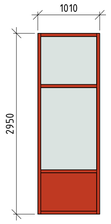

Fast vindu, 3 felter
Topp og midtre felt: glass
Nederste felt: stål

Antall:	1 stk.
Bredde:	2950mm
Høyde:	1010mm
Fast vindu	Fast vindu
Lydkrav:	30 dB
Brannklasse:	NA
Glass:	P6B/ se notat #1
U-verdi:	0.8W/m²K
Solavskjerming:	NA
Solfaktor:	0.4
Vrider/Håndtak:	NA
Lås:	NA
Hengsler:	NA
Karm/ramme:	Stål
Fargekode:	RAL 2002
Luftetuke:	NA

Antall pr. etasje:	Plan 1:1	Innbruddsmot-stand:	Motstandsklasse 4; Dette gjelder også ved utbrudd
Merknader:	Se beskrivelse		

V20

12x12M

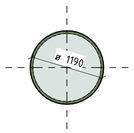

Fast vindu - rundt, 1 felt

Antall:	1 stk.
Bredde:	1190mm
Høyde:	1190mm
Type:	Fast vindu
Lydkrav:	30 dB
Brannklasse:	NA
Glass:	P6B/ se notat #1
U-verdi:	0.8W/m²K
Solavskjerming:	NA
Solfaktor:	0.4
Vrider/Håndtak:	NA
Lås:	NA
Hengsler:	NA
Karm/ramme:	Stål
Fargekode:	RAL 6011
Luftetuke:	NA

Antall pr. etasje:	Plan 1:1	Innbruddsmot-stand:	Motstandsklasse 4; Dette gjelder også ved utbrudd
Merknader:	Se beskrivelse		

V21

11x13M

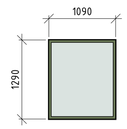

Fast vindu, 1 felt

Antall:	16 stk.
Bredde:	1090mm
Høyde:	1290mm
Type:	Fast vindu
Lydkrav:	30 dB
Brannklasse:	NA
Glass:	P6B/ se notat #1
U-verdi:	0.8W/m²K
Solavskjerming:	NA
Solfaktor:	0.4
Vrider/Håndtak:	NA
Lås:	NA
Hengsler:	NA
Karm/ramme:	Stål
Fargekode:	RAL 6011
Luftetuke:	NA

Antall pr. etasje:	Plan 1:16	Innbruddsmot-stand:	Motstandsklasse 4; Dette gjelder også ved utbrudd
Merknader:	Se beskrivelse		

Notat #1

Utside vindu: Ytre glass må lamineres

Innside vindu: Hvis det er vinduslist må denne festes på en slik måte at det er nødvendig å bruke spesialverktøy for å løsne den feks ved å poppe listen fast

Revisjonsindeks	Revisjonsbeskrivelse	Dato	Tegnet	Kontroll

SB Tegningsnummer:

Eiendomsnummer	Byggnummer	Etasje	Fag	Systemkode	Type tegn.	Løpenr.	Prosj.fase	Rev.	Status	Prosjektnr. for prosjekterende/lev.
		xx	A	234	60	001	2.1		-	23233

Prosjekteringsgruppen:

- ARK:
- ● RIB: Skaar RÅDGIVENDE INGENIØRER
- RIE:
- RIV:

Lokaliseringsfigur:

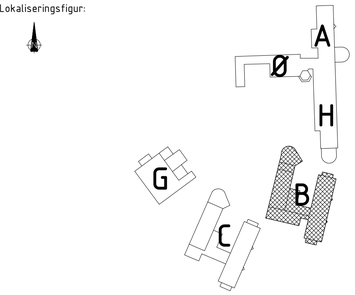

NB! Alle vinduer må kontrollmåles før produksjon

Fase: Tilbudstegning

STATSBYGG

PROSJEKT NR. SB: 206989

Tittel:

Telemark fengsel avd. Skien

Bytte av vinduer og dører

Bygg B, Boligblokk og skole/driftsbygning

Vindusskjema

Godkjent

Kontroll prosjekt: Sign. NF, Kontroll EE

Dato: 01.10.2024

Målestokk: As indicated, Format: A1

Kontroll utførende: Sign., Kontroll

SB Tegningsnummer:

Eiendomsnummer	Byggnummer	Etasje	Fag	Systemkode	Type tegn.	Løpenr.	Prosj.fase	Rev.	Status	Prosjektnr. for prosjekterende/lev.
02584	108517	xx	A	234	60	001	2.1		-	23233