

U1		21x30M	
	Antall:	1stk.	
	Bredde:	2070mm	
	Høyde:	2950mm	
	Lydkrav:	30 dB	
	Brannklasse:	NA	
	Dørblad:	Stål (isolert)	
	Karm:	Stål	
	Terskel:	Stål	
	Vrider/Håndtak:	Vrider/Håndtak	
	Låskasse:	Trioving Fengselslås type 5781	
Beslag:	Rustfritt stål (se beskrivelse)		
Hengsler:	Høyre, min. 4 stk		
Fargekode:	RAL 2002		
Dørpumpe:	Ja		
U-verdi:	1.5 W/m ² K		
Glass:	P6B/ se notat #1		
Antall pr. etasje:	Plan 1:1	Innbruddsmotstand:	Motstandsklasse 4; Dette gjelder også ved utbrudd
Merknader:	Se beskrivelse		

Toppfelt glass
Øverste felt i dør og sidevinduer glass
Nederste felt i dør og sidevinduer tett felt (stål)

U7 med tett sidefelt		13x21M	
	Antall:	1stk	
	Bredde:	1290mm	
	Høyde:	2090mm	
	Lydkrav:	30 dB	
	Brannklasse:	NA	
	Dørblad:	Stål (isolert)	
	Karm:	Stål	
	Terskel:	Stål	
	Vrider/Håndtak:	Vrider/Håndtak	
	Låskasse:	Trioving Fengselslås type 5781	
Beslag:	Rustfritt stål (se beskrivelse)		
Hengsler:	Høyre, min. 4 stk		
Fargekode:	RAL 2002		
Dørpumpe:	Ja		
U-verdi:	1.5 W/m ² K		
Glass:	P6B/ se notat #1		
Antall pr. etasje:	Plan 1:1	Innbruddsmotstand:	Motstandsklasse 4; Dette gjelder også ved utbrudd
Merknader:	Se beskrivelse		

Sidefelt tett felt
Øverste felt i dør glass
Nederste felt i dør tett felt (stål)

U8		9x22M	
	Antall:	1 stk	
	Bredde:	890mm	
	Høyde:	2175mm	
	Lydkrav:	30 dB	
	Brannklasse:	NA	
	Dørblad:	Stål (isolert)	
	Karm:	Stål	
	Terskel:	Stål	
	Vrider/Håndtak:	Vrider/Håndtak	
	Låskasse:	Trioving Fengselslås type 5781	
Beslag:	Rustfritt stål (se beskrivelse)		
Hengsler:	Høyre, min. 4 stk		
Fargekode:	RAL 2002		
Dørpumpe:	Ja		
U-verdi:	1.5 W/m ² K		
Glass:	P6B/ se notat #1		
Antall pr. etasje:	Plan 1:1	Innbruddsmotstand:	Motstandsklasse 4; Dette gjelder også ved utbrudd
Merknader:	Se beskrivelse		

Øverste felt i dør glass
Nederste felt i dør tett felt (stål)

U5-h med sidefelt		10 (6)x22M	
	Antall:	2stk.	
	Bredde:	1400mm	
	Høyde:	2175mm	
	Lydkrav:	30 dB	
	Brannklasse:	NA	
	Dørblad:	Stål (isolert)	
	Karm:	Stål	
	Terskel:	Stål	
	Vrider/Håndtak:	Vrider/Håndtak	
	Låskasse:	Trioving Fengselslås type 5781	
Beslag:	Rustfritt stål (se beskrivelse)		
Hengsler:	Høyre, min. 4 stk		
Fargekode:	RAL 2002		
Dørpumpe:	Ja		
U-verdi:	1.5 W/m ² K		
Glass:	P6B/ se notat #1		
Antall pr. etasje:	Plan 1:1, Plan 2:1	Innbruddsmotstand:	Motstandsklasse 4; Dette gjelder også ved utbrudd
Merknader:	Se beskrivelse		

Øverste felt i dør og sidevinduer glass
Nederste felt i dør og sidevinduer tett felt (stål)

U5-v med sidefelt		14x22M	
	Antall:	2 stk.	
	Bredde:	1400mm	
	Høyde:	2175mm	
	Lydkrav:	30 dB	
	Brannklasse:	NA	
	Dørblad:	Stål (isolert)	
	Karm:	Stål	
	Terskel:	Stål	
	Vrider/Håndtak:	Vrider/Håndtak	
	Låskasse:	Trioving Fengselslås type 5781	
Beslag:	Rustfritt stål (se beskrivelse)		
Hengsler:	Venstre, min. 4 stk		
Fargekode:	RAL 2002		
Dørpumpe:	Ja		
U-verdi:	1.5 W/m ² K		
Glass:	P6B/ se notat #1		
Antall pr. etasje:	Plan 1:1, Plan 2:1	Innbruddsmotstand:	Motstandsklasse 4; Dette gjelder også ved utbrudd
Merknader:	Se beskrivelse		

Øverste felt i dør og sidevinduer glass
Nederste felt i dør og sidevinduer tett felt (stål)

Notat #1
Utside dør: Ytre glass må lamineres
Innside dør: Hvis det er list rundt glass må denne festes på en slik måte at det er nødvendig å bruke spesialverktøy for å løse den feks ved å poppe listen fast

Revisjonsindeks	Revisjonsbeskrivelse	Dato	Tegnet	Kontroll
SB Tegningsnummer:				Prosjektnr. for prosjekterende/lev.
Eiendomsnummer	Byggsnummer	Etasje	Fag	Systemkode
02584	106517	xx	A	234
Type tegn	Løpnr	Prosj fase	Rev	Status
60	002	2.1	-	23233


Prosjekteringsgruppen:

ARK:

RIB:

RIE:

RIV:

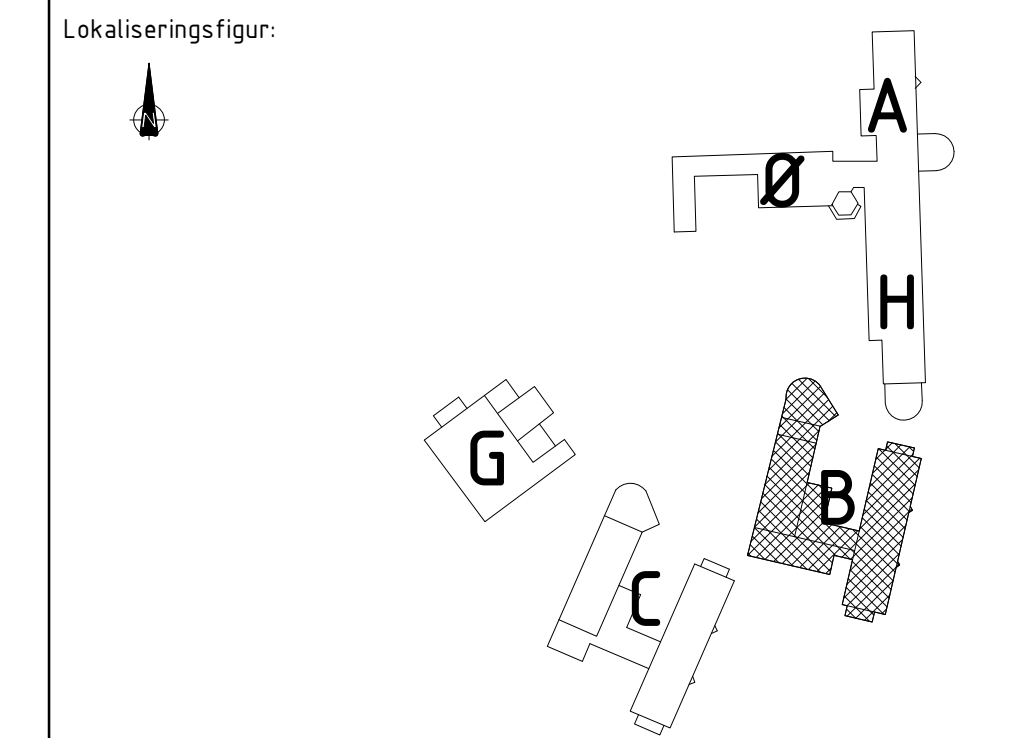

NB! Alle dører må kontrollmåles før produksjon

Fase:		Tilbudstegning	
Tittel:		PROSJEKT NR. SB: 206989	
Statsbygg logo		Statsbygg logo	
Telemark fengsel avd. Skien		Bytte av vinduer og dører	
Bygg B, Boligblokk og skole/driftsbygning		Dørskjema	
SB Tegningsnummer:		Prosjektnr. for prosjekterende/lev.	
Eiendomsnummer	Byggsnummer	Etasje	Fag
02584	106517	xx	A
Systemkode	Type tegn	Løpnr	Prosj fase
234	60	002	2.1
Rev	Status		
-	23233		