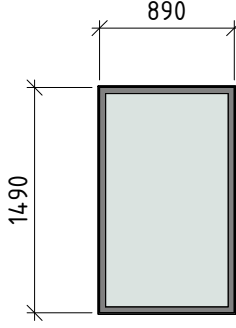
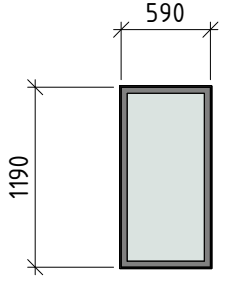
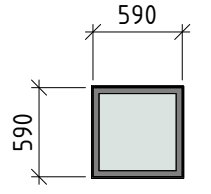
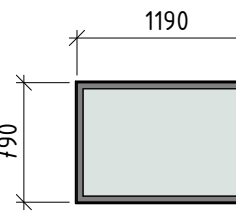
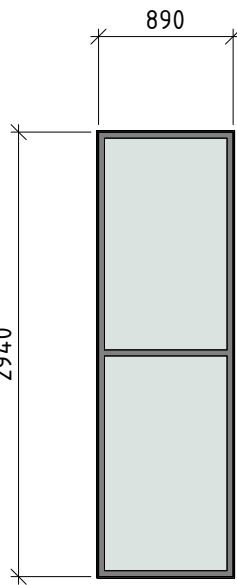



V-G1			
9x15M		Antall:	7 stk.
		Bredde:	890mm
		Høyde:	1490mm
		Type:	Fast vindu
		Lydkrav:	30 dB
		Brannklasse:	NA
		Glass:	P6B/ se notat #1
		U-verdi:	0.8W/m²K
		Solavskjerming:	Screens, 5 stk
		Solfaktor:	0.4
		Vrider/Håndtak:	NA
		Lås:	NA
		Hengsler:	NA
		Karm/ramme:	Tre m/ aluminiumsbeslag utv.
		Fargekode:	Ncs S 7000 N
Luffeluke:	NA		
Fast vindu, 1 felt		Innbruddsmotstand:	Motstandsklasse 4; Dette gjelder også ved utbrudd
Antall pr. etasje:	Plan 1:7		
Merknader:	Se beskrivelse		


V-G2			
6x12M		Antall:	2 stk.
		Bredde:	590mm
		Høyde:	1190mm
		Type:	Fast vindu
		Lydkrav:	30 dB
		Brannklasse:	-
		Glass:	P6B/ se notat #1
		U-verdi:	0.8W/m²K
		Solavskjerming:	Screens, 2 stk
		Solfaktor:	0.4
		Vrider/Håndtak:	NA
		Lås:	NA
		Hengsler:	NA
		Karm/ramme:	Tre m/ aluminiumsbeslag utv.
		Fargekode:	Ncs S 7000 N
Luffeluke:	NA		
Fast vindu, 1 felt		Innbruddsmotstand:	Motstandsklasse 4; Dette gjelder også ved utbrudd
Antall pr. etasje:	Plan 1:2		
Merknader:	Se beskrivelse		


V-G3			
6x6M		Antall:	3 stk.
		Bredde:	590mm
		Høyde:	590mm
		Type:	Fast vindu
		Lydkrav:	30 dB
		Brannklasse:	-
		Glass:	P6B/ se notat #1
		U-verdi:	0.8W/m²K
		Solavskjerming:	Screens, 3 stk
		Solfaktor:	0.4
		Vrider/Håndtak:	NA
		Lås:	NA
		Hengsler:	NA
		Karm/ramme:	Tre m/ aluminiumsbeslag utv.
		Fargekode:	Ncs S 7000 N
Luffeluke:	NA		
Fast vindu, 1 felt		Innbruddsmotstand:	Motstandsklasse 4; Dette gjelder også ved utbrudd
Antall pr. etasje:	Plan 1:3		
Merknader:	Se beskrivelse		

V-G4			
12x8M		Antall:	6 stk.
		Bredde:	1190mm
		Høyde:	790mm
		Type:	Fast vindu
		Lydkrav:	30 dB
		Brannklasse:	NA
		Glass:	P6B/ se notat #1
		U-verdi:	0.8W/m²K
		Solavskjerming:	Screens, 6 stk
		Solfaktor:	0.4
		Vrider/Håndtak:	NA
		Lås:	NA
		Hengsler:	NA
		Karm/ramme:	Tre m/ aluminiumsbeslag utv.
		Fargekode:	Ncs S 7000 N
Luffeluke:	NA		
Fast vindu, 1 felt		Innbruddsmotstand:	Motstandsklasse 4; Dette gjelder også ved utbrudd
Antall pr. etasje:	Plan 1:6		
Merknader:	Se beskrivelse		

V-G5			
9x29M		Antall:	1 stk.
		Bredde:	890mm
		Høyde:	2940mm
		Type:	Fast vindu
		Lydkrav:	30 dB
		Brannklasse:	NA
		Glass:	P6B/ se notat #1
		U-verdi:	0.8W/m²K
		Solavskjerming:	Screens, 1 stk
		Solfaktor:	0.4
		Vrider/Håndtak:	NA
		Lås:	NA
		Hengsler:	NA
		Karm/ramme:	Tre m/ aluminiumsbeslag utv.
		Fargekode:	Ncs S 7000 N
Luffeluke:	NA		
Fast vindu, 2 felter		Innbruddsmotstand:	Motstandsklasse 4; Dette gjelder også ved utbrudd
Antall pr. etasje:	Plan 1:1		
Merknader:	Se beskrivelse		

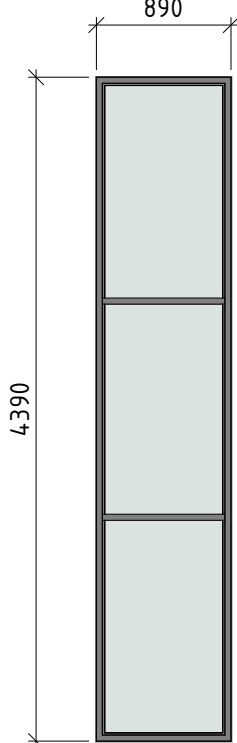V-G6			
9x44M		Antall:	2 stk.
		Bredde:	890mm
		Høyde:	4390mm
		Type:	Fast vindu
		Lydkrav:	30 dB
		Brannklasse:	NA
		Glass:	P6B/ se notat #1
		U-verdi:	0.8W/m²K
		Solavskjerming:	Screens 2 stk
		Solfaktor:	0.4
		Vrider/Håndtak:	NA
		Lås:	NA
		Hengsler:	NA
		Karm/ramme:	Tre m/ aluminiumsbeslag utv.
		Fargekode:	Ncs S 7000 N
Luffeluke:	NA		
Fast vindu, 3 felter		Innbruddsmotstand:	Motstandsklasse 4; Dette gjelder også ved utbrudd
Antall pr. etasje:	Plan 1:2		
Merknader:	Se beskrivelse		

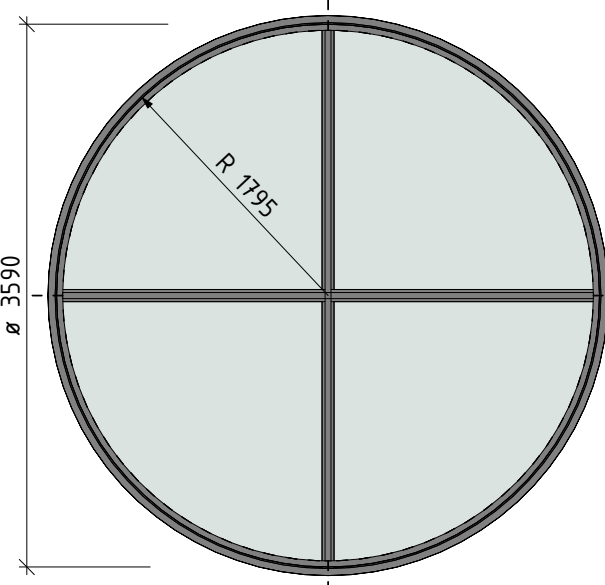V-G7			
36x36M		Antall:	1 stk.
		Bredde:	3590mm
		Høyde:	3590mm
		Type:	Fast vindu
		Lydkrav:	30 dB
		Brannklasse:	NA
		Glass:	P6B/ se notat #1
		U-verdi:	0.8W/m²K
		Solavskjerming:	Screens 1 stk (evt. 4 stk)
		Solfaktor:	0.4
		Vrider/Håndtak:	NA
		Lås:	NA
		Hengsler:	NA
		Karm/ramme:	Tre m/ aluminiumsbeslag utv.
		Fargekode:	Ncs S 7000 N
Luffeluke:	NA		
Vindu kan utføres som et stort vindu eller delt inn i 4 vinduer		Innbruddsmotstand:	Motstandsklasse 4; Dette gjelder også ved utbrudd
Antall pr. etasje:	Plan 2:1		
Merknader:	Se beskrivelse		

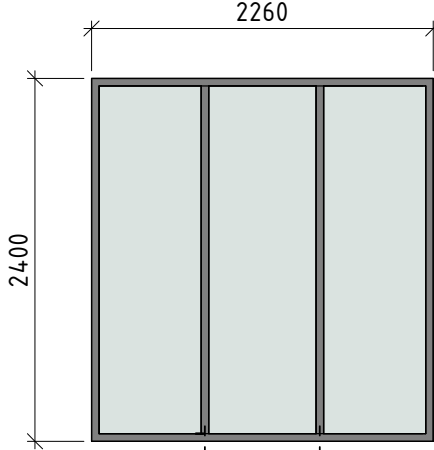V-G8			
22.6x24M		Antall:	1 stk.
		Bredde:	2260mm
		Høyde:	2400mm
		Type:	Fast vindu
		Lydkrav:	30 dB
		Brannklasse:	NA
		Glass:	P6B/ se notat #1
		U-verdi:	0.8W/m²K
		Solavskjerming:	NA
		Solfaktor:	0.4
		Vrider/Håndtak:	NA
		Lås:	NA
		Hengsler:	NA
		Karm/ramme:	Tre m/ aluminiumsbeslag utv.
		Barnesikring:	Ncs S 7000 N
Luffeluke:	NA		
Fast vindu, 3 felter		Innbruddsmotstand:	Motstandsklasse 4; Dette gjelder også ved utbrudd
Antall pr. etasje:	1:1		
Merknader:	Se beskrivelse		

Notat #1
 Utside vindu: Ytre glass må lamineres
 Innside vindu: Hvis det er vinduslist må denne festes på en slik måte at det er nødvendig å bruke spesialverktøy for å løsne den feks ved å poppe listen fast

Revisjonsnr.	Revisjonsbeskrivelse	Dato	Tegnet	Kontroll
SB Tegningsnummer:				Prosjektør for
Eiendomsnummer	Bygnummer	Etasje	Fag	Systemkode
				Type
				Løpnr.
				Prosj.fase
				Rev.
				Status
	xx A	234	60	001
				2.1
				-
				23233


Prosjekteringsgruppen:

ARK:

RB:  Skaar

RE:

RIV:

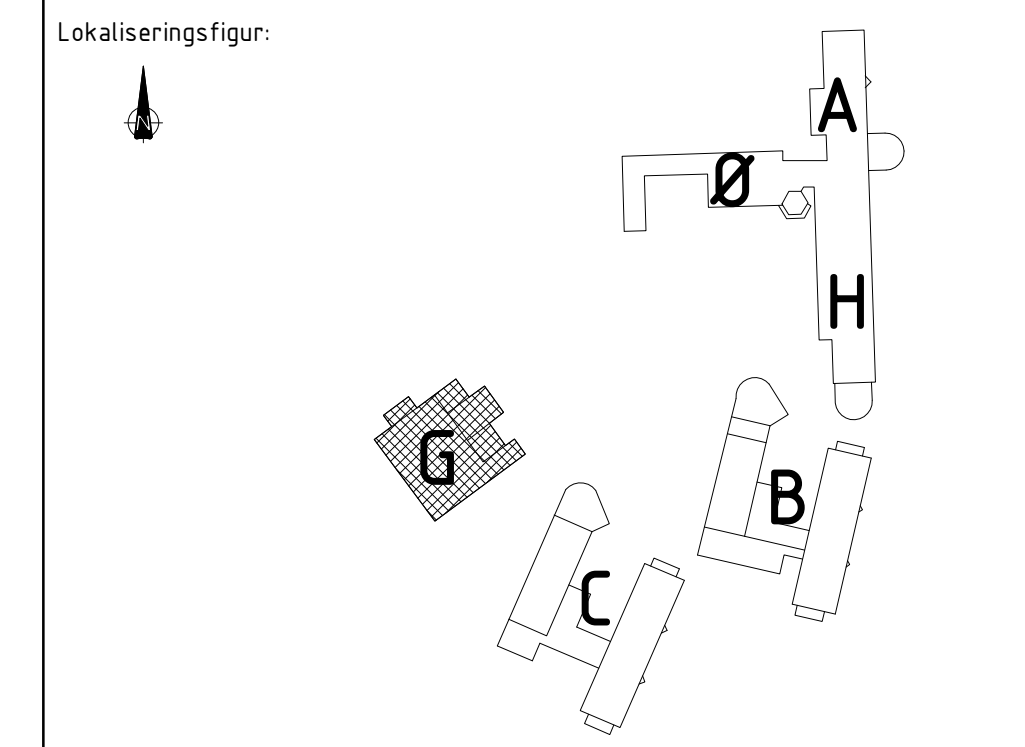

NB! Alle vinduer må kontrollmåles før produksjon

Fase: Tilbudstegning

PROSJEKT NR. SB: 206989

STATSBYGG

Tittel: Telemark fengsel avd. Skien

Bytte av vinduer og dører

Bygg G

Vinduskjema

SB Tegningsnummer:	Eiendomsnummer	Bygnummer	Etasje	Fag	Systemkode	Type	Tegn.	Løpnr.	Prosj.fase	Rev.	Status
02584	108517	xx	A	234	60	001	2.1	-			23233