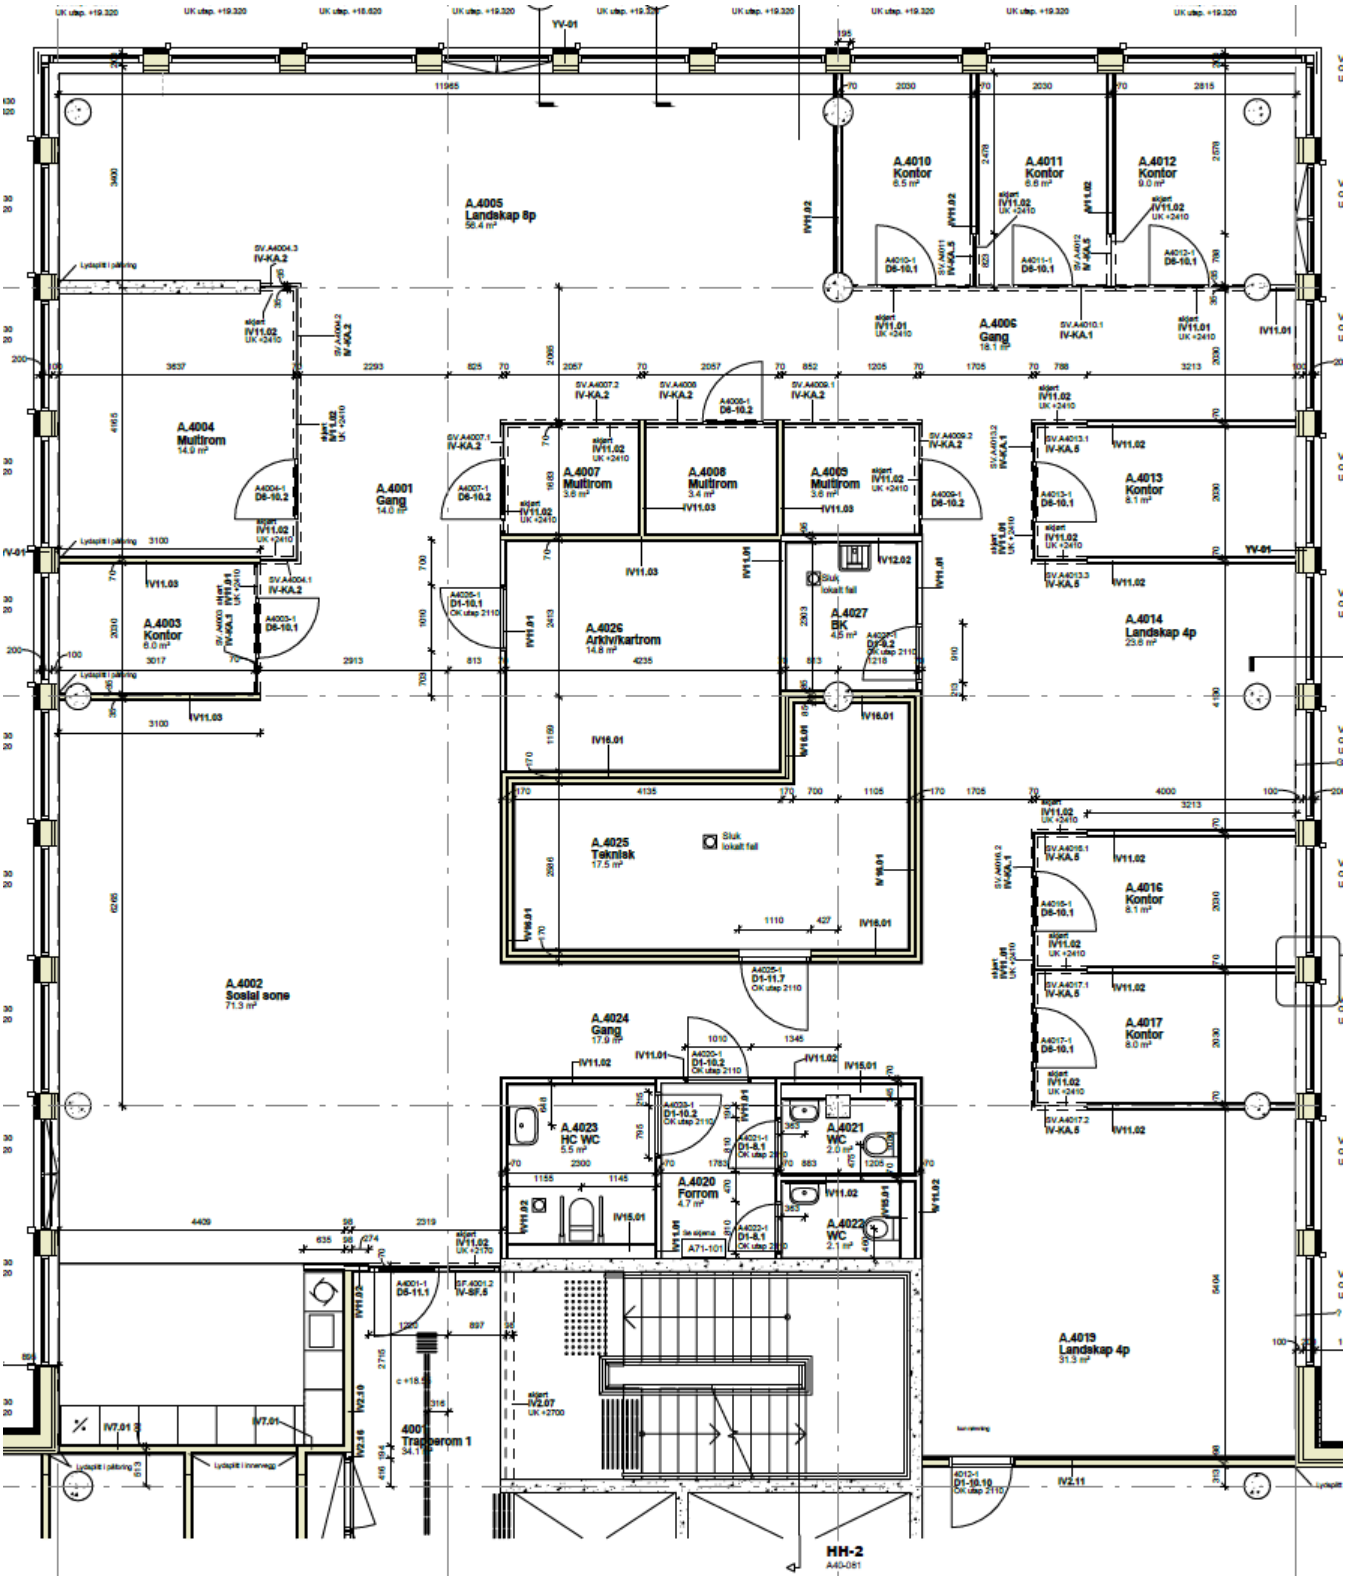
A.4005
Landskap 8p
56.4 m²
A.4010
Kontor
6.5 m²
A.4011
Kontor
6.6 m²
A.4012
Kontor
9.0 m²
A.4006
Gang
18.1 m²
A.4004
Multirom
14.9 m²
A.4001
Gang
14.0 m²
A.4007
Multirom
3.6 m²
A.4008
Multirom
3.4 m²
A.4009
Multirom
3.6 m²
A.4013
Kontor
8.1 m²
A.4014
Landskap 4p
25.6 m²
A.4003
Kontor
6.0 m²
A.4026
Arkiv/kartrom
14.8 m²
A.4027
BK
4.5 m²
A.4025
Teknisk
17.5 m²
A.4016
Kontor
8.1 m²
A.4002
Sosial sone
71.3 m²
A.4017
Kontor
8.0 m²
A.4024
Gang
17.9 m²
A.4023
HC WC
5.5 m²
A.4021
WC
2.0 m²
A.4020
Forrom
4.7 m²
A.4022
WC
2.1 m²
A.4019
Landskap 4p
31.3 m²
400
Trappe rom 1
34.1 m²
HH-2