

Tak

Fløy C

Plan 4

Plan 3


Plan 2

Plan 1

Underetasje

Kjeller

Underkjeller

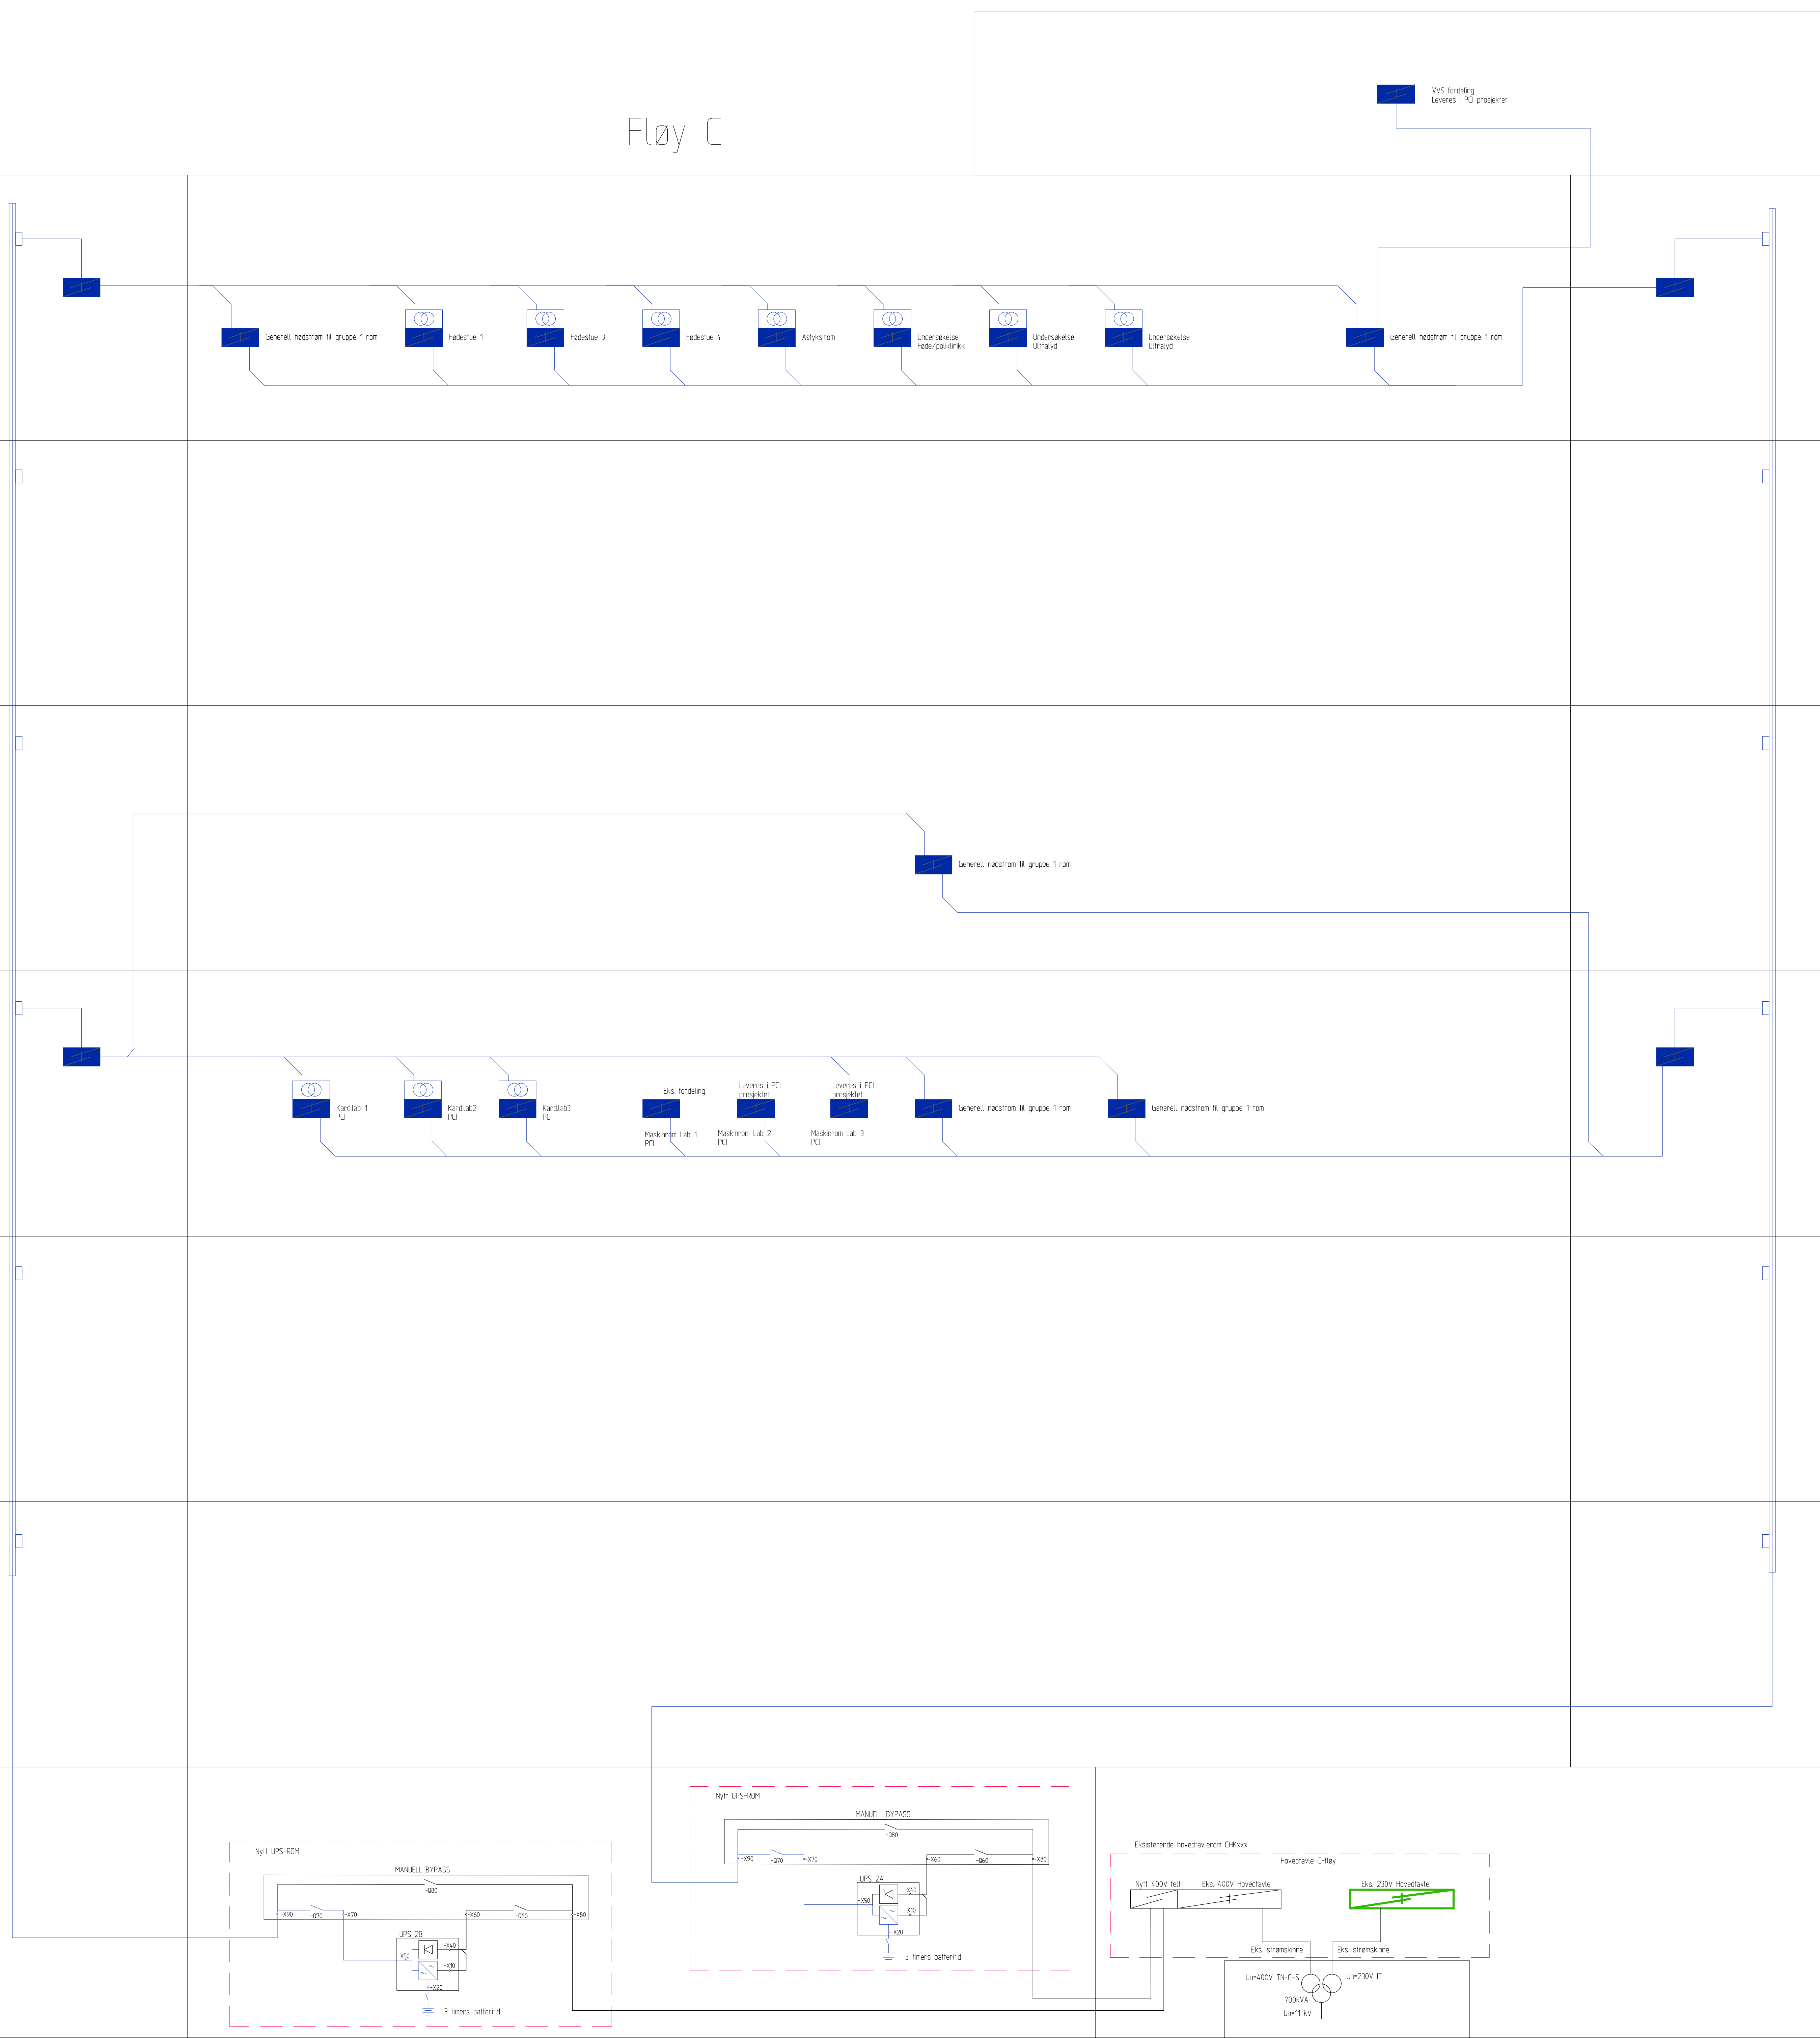

- FORKLARING:**
- NØDSTRØM
  - RESERVEKRAFT - omkoblingstid > 15 s
  - NORMALFORSYNING
  - EGEN BRANNCELLE
  - Nødstrømsfordeling, for gruppe 2-rom med medisinsk IT-trafo
  - Nødstrømsfordeling

1	Konkurransegrunnlag	21.05.2024	TBE	TIG	TBE
Etappenummer	Revisjon	Dato	Tilgang	Konstruktør	Godkjent
<b>KONKURRANSEGRUNNLAG</b>					
Rambøll Norge AS - Region Sør Henrik Wergelandsgate 29 - Pb 116 - N-4662 Kristiansand - TF +47 994 28 100					
<b>ARENDALE SYKEHUS HF</b>				RIE	
<b>Nødstrøm</b>					
Plan 4, etasje - Fløy C				Oppdragsnummer: 20201350028974-847	
Elektro				Tilleggsprosjekt: TBE	
				Prosjekt: 100 E 400 70 001-Stigledn	
Kompleks	Bygg	Etasje	Flag	System	Typen
	101	01	E	400	20 100
Løpnummer					Status
					1