




Rev. Nr.	Beskrivelse	Dato	Sign.	Kont.
----------	-------------	------	-------	-------

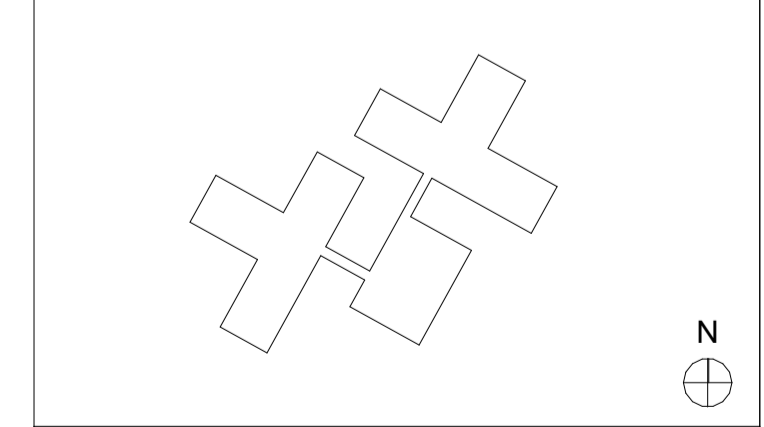


Prosjekt: Krokstad Sykehjem  
 Prosjekt nr.: 2387  
 Adresse: Brekkeveien 2 3055 Drammen  
 ELEV: 238/259  
 Tilbehør: Drammen Eiendom KF

TUNET A21-01		Akseptan teknisk U. etasje	
Dato: 28.02.24	Mål: 1:200	Arkib: A1	Tegnet av: KB
		Kontroll: CB	Revisjon:



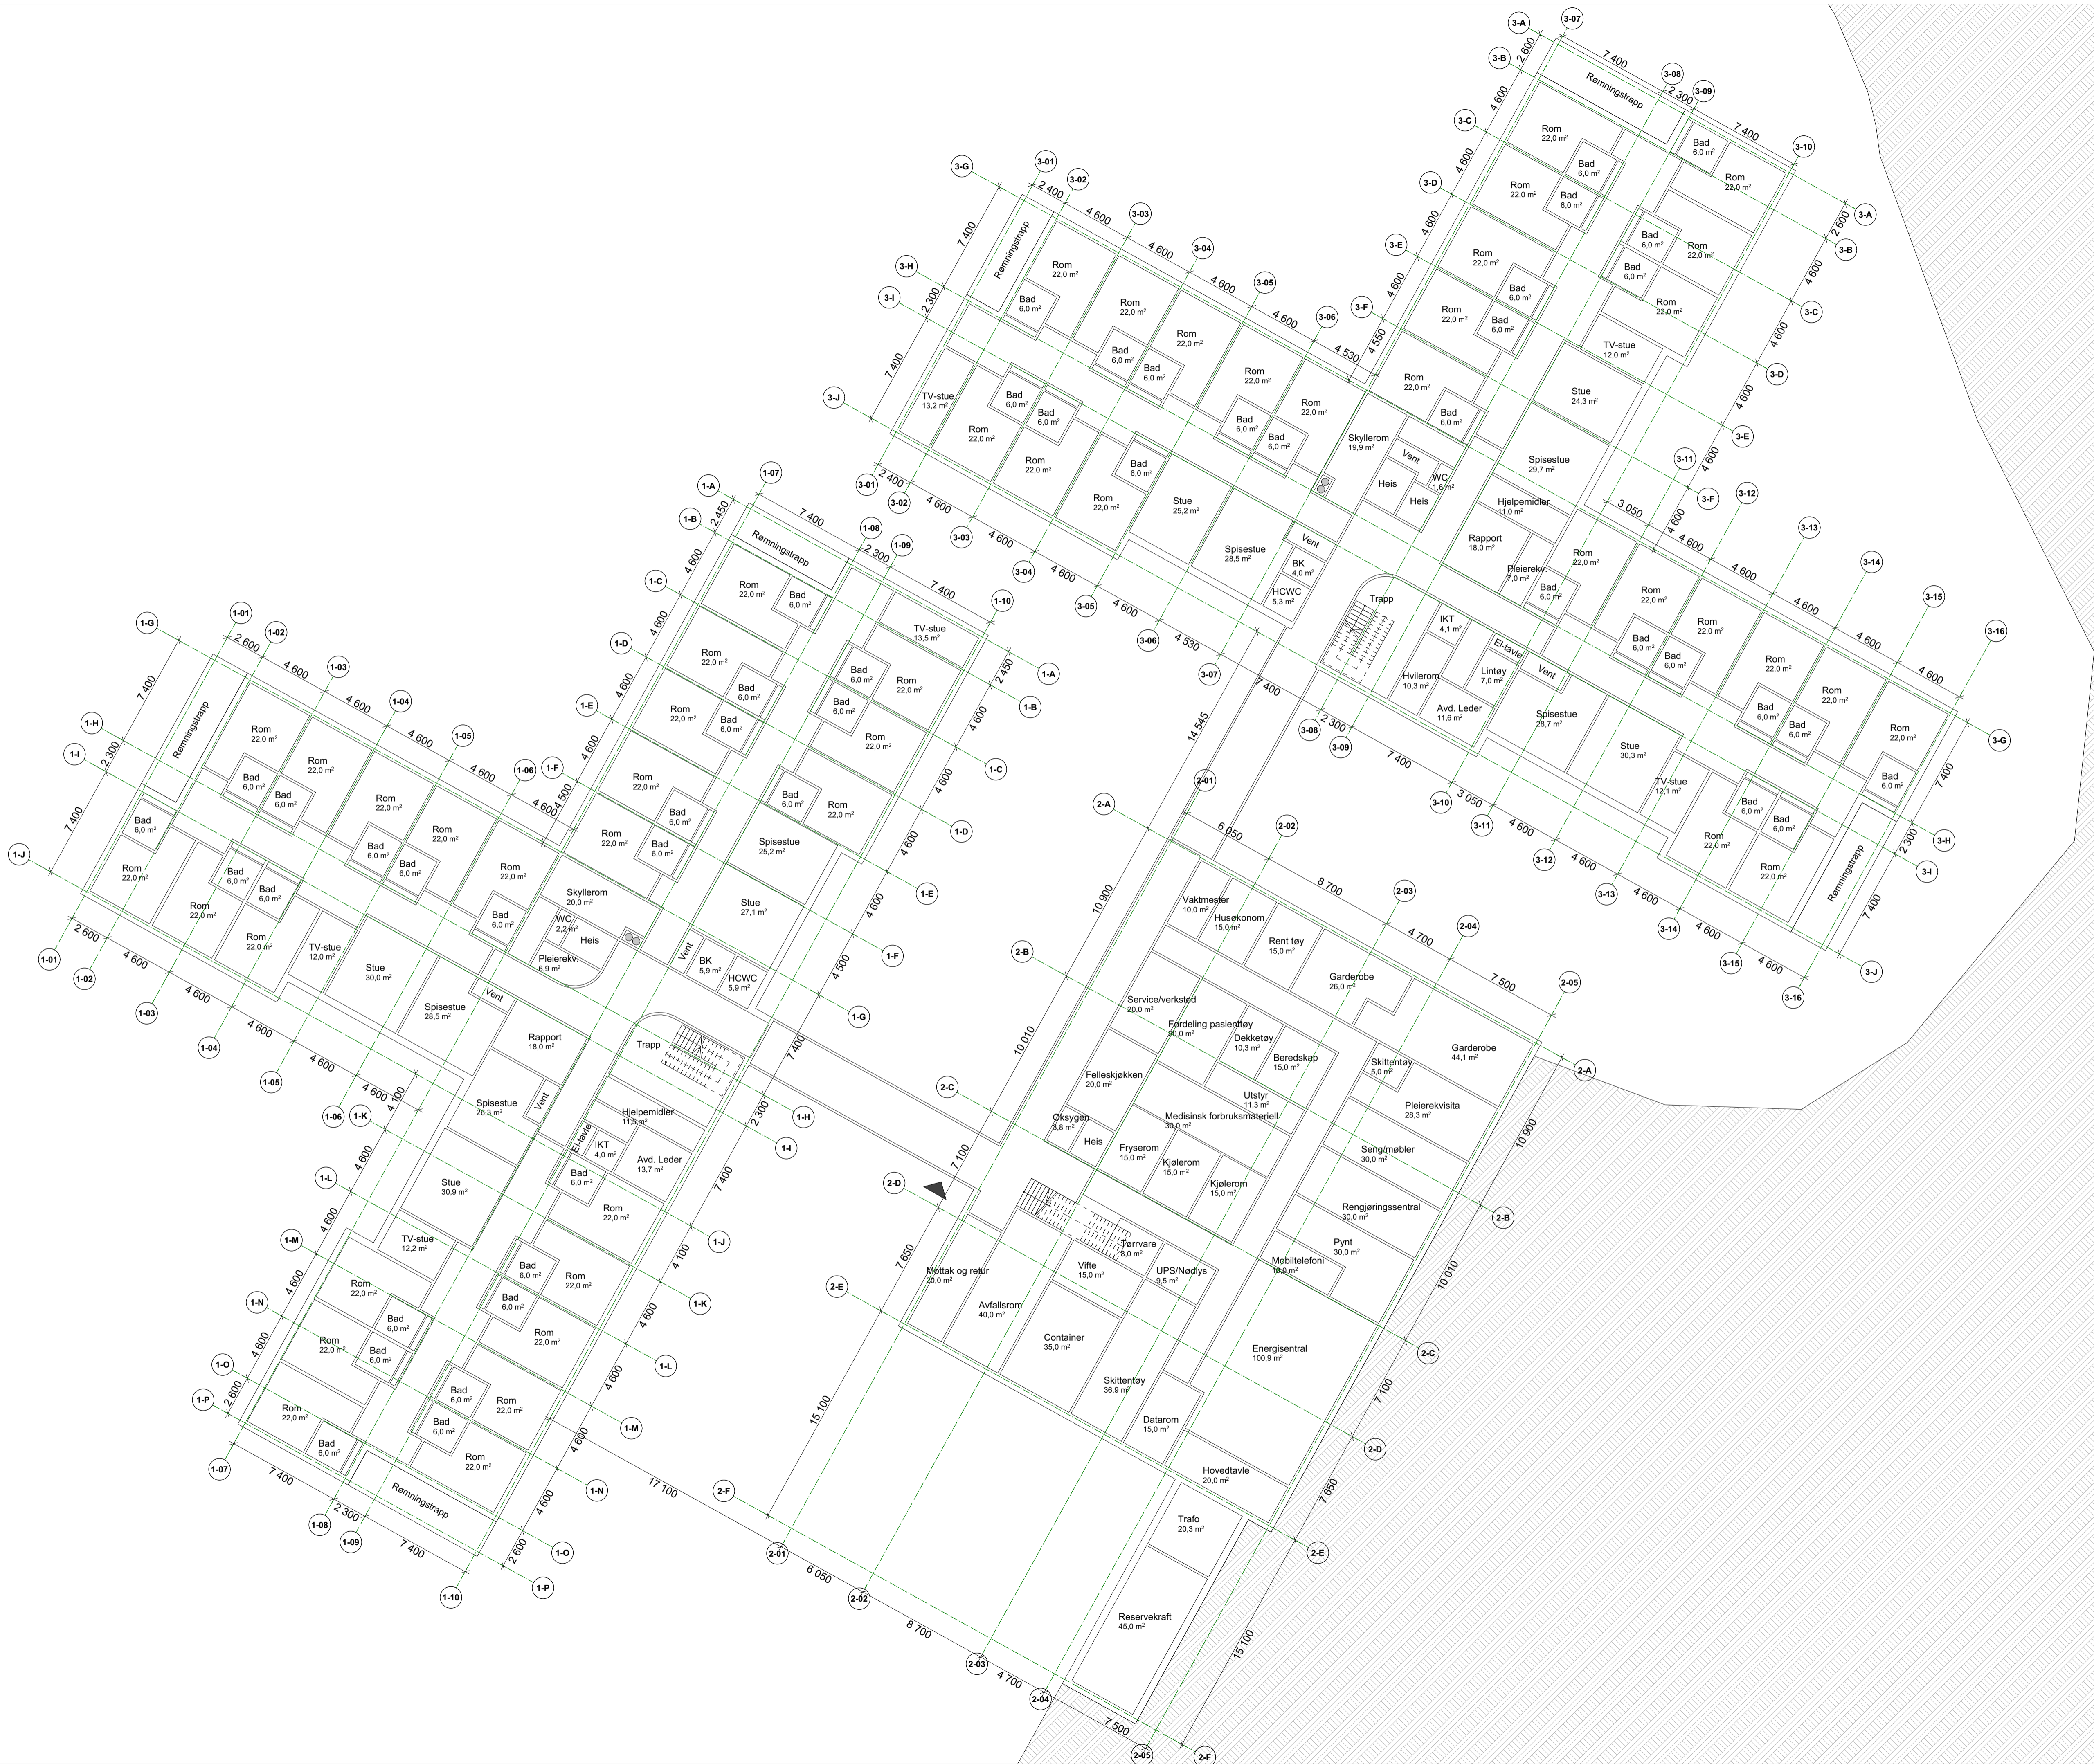

Rev. Nr.	Beskrivelse	Dato	Sign.	Kont.




N

Hayleyveien 110000 Koordinatystem NTM


**Skisseprosjekt**

Prosjekt:	Krokstad Sykehjem	Prosjekt nr:	2317
Adresse:	Brekkeveien 2 3055 Drammen	Utv. nr.:	238/259
Tilbakshaver:	Drammen Eiendom KF		


Tunet A21-01		Akseplan 1. etasje	
Dato:	Mål:	Tegnet av:	Revisjon:
28.02.24	1:200	A1	KB CB


 Topic Architecture  
**BØLGEBLIKK**  
 T: 41 67 76 47  
 E: info@topicark.no  
 A: Akersbakken 12 Oslo 0172



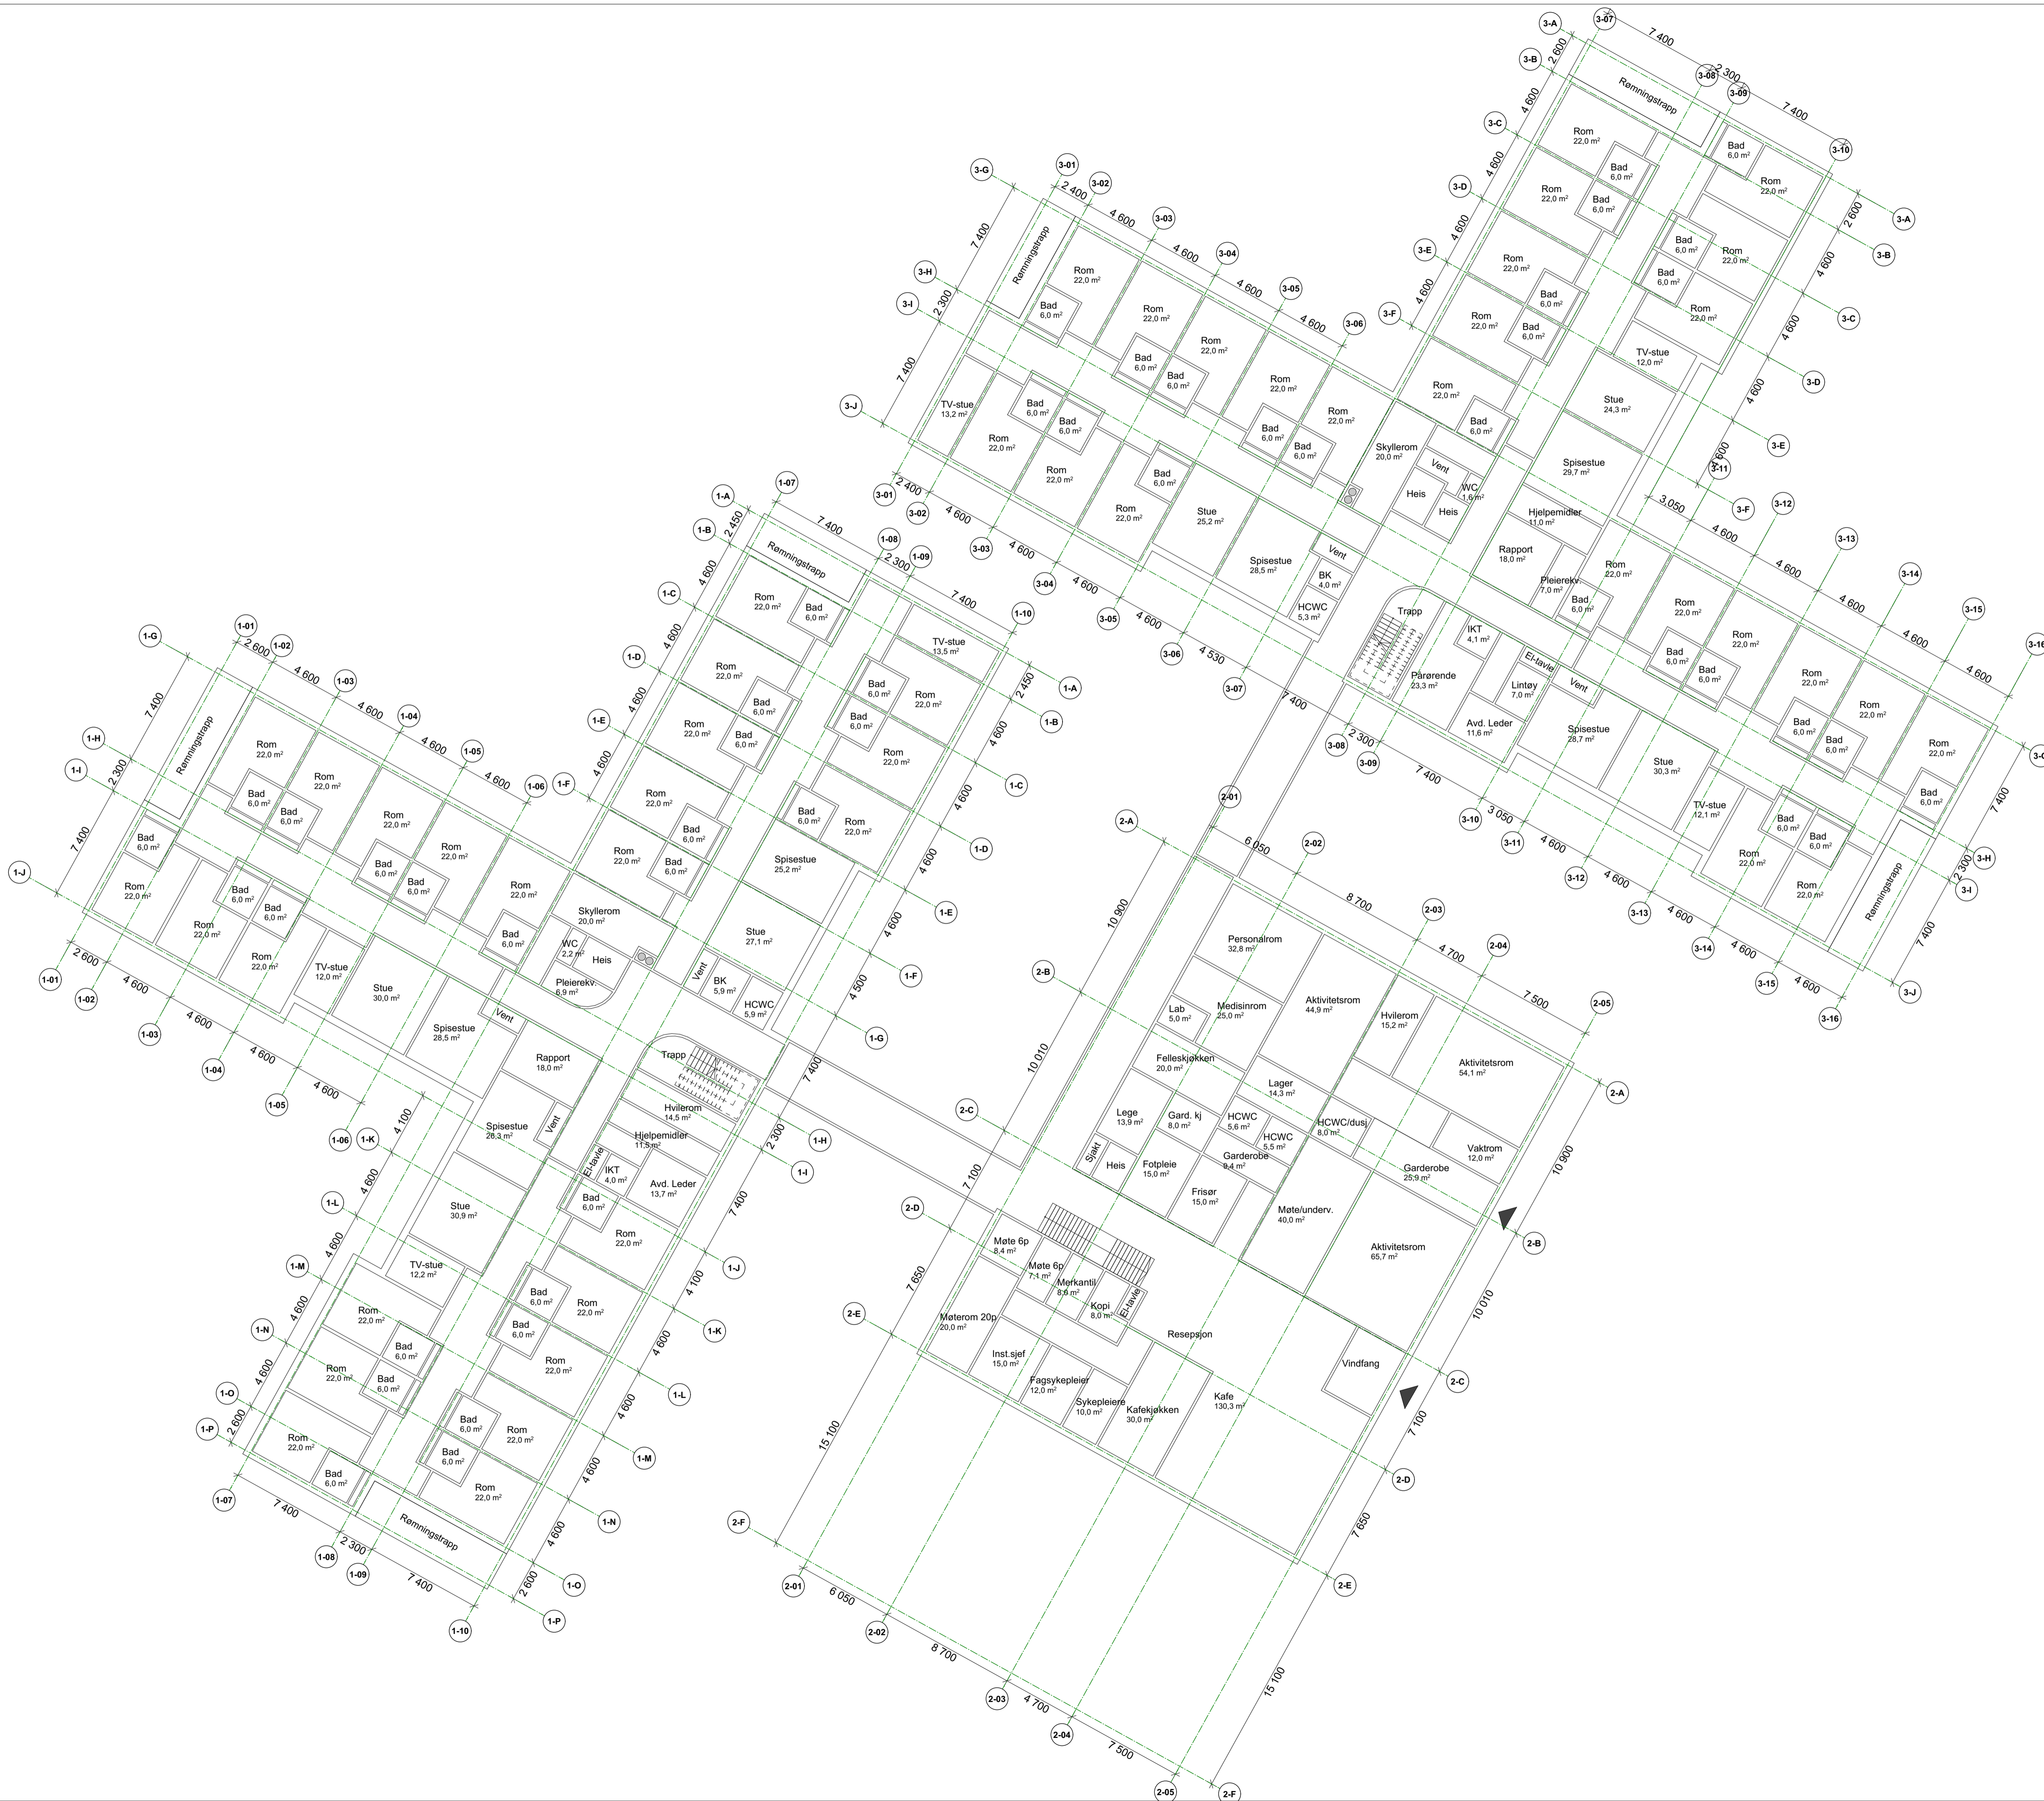


Rev. Nr.	Beskrivelse	Dato	Sign.	Kont.

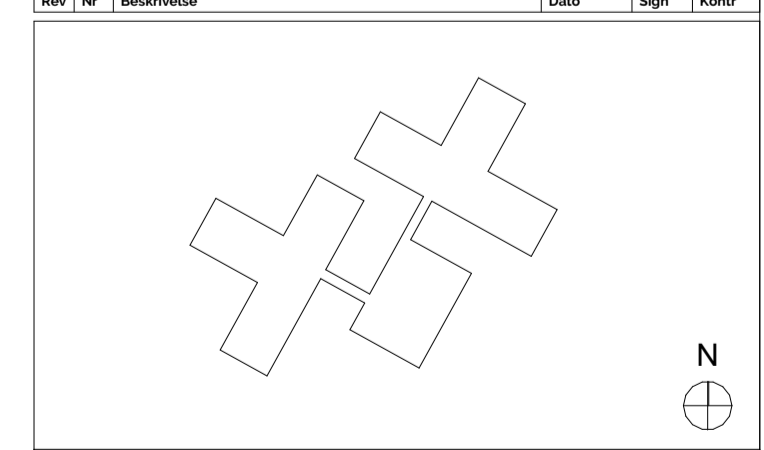


Skisseprosjekt			
Prosjekt: <b>Krokstad Sykehjem</b>		Prosjekt nr: <b>237</b>	
Adresse: <b>Brekeveien 2 3055 Drammen</b>		Gnr./Bnr.: <b>238/259</b>	
Tilbakshaver: <b>Drammen Eiendom KF</b>			
Tegn: <b>Tunet A21-02</b>		Akseptans: <b>Akseptan 2. etasje</b>	
Dato: <b>28.02.24</b>	Mål: <b>1:200</b>	Tegnet av: <b>A1</b>	Kontroll: <b>KB</b>
Topic Architecture		T: 41 67 76 47	
BØLGEBLIKK		E: info@topicark.no	
		A: Akersbakken 12 Oslo 0172	



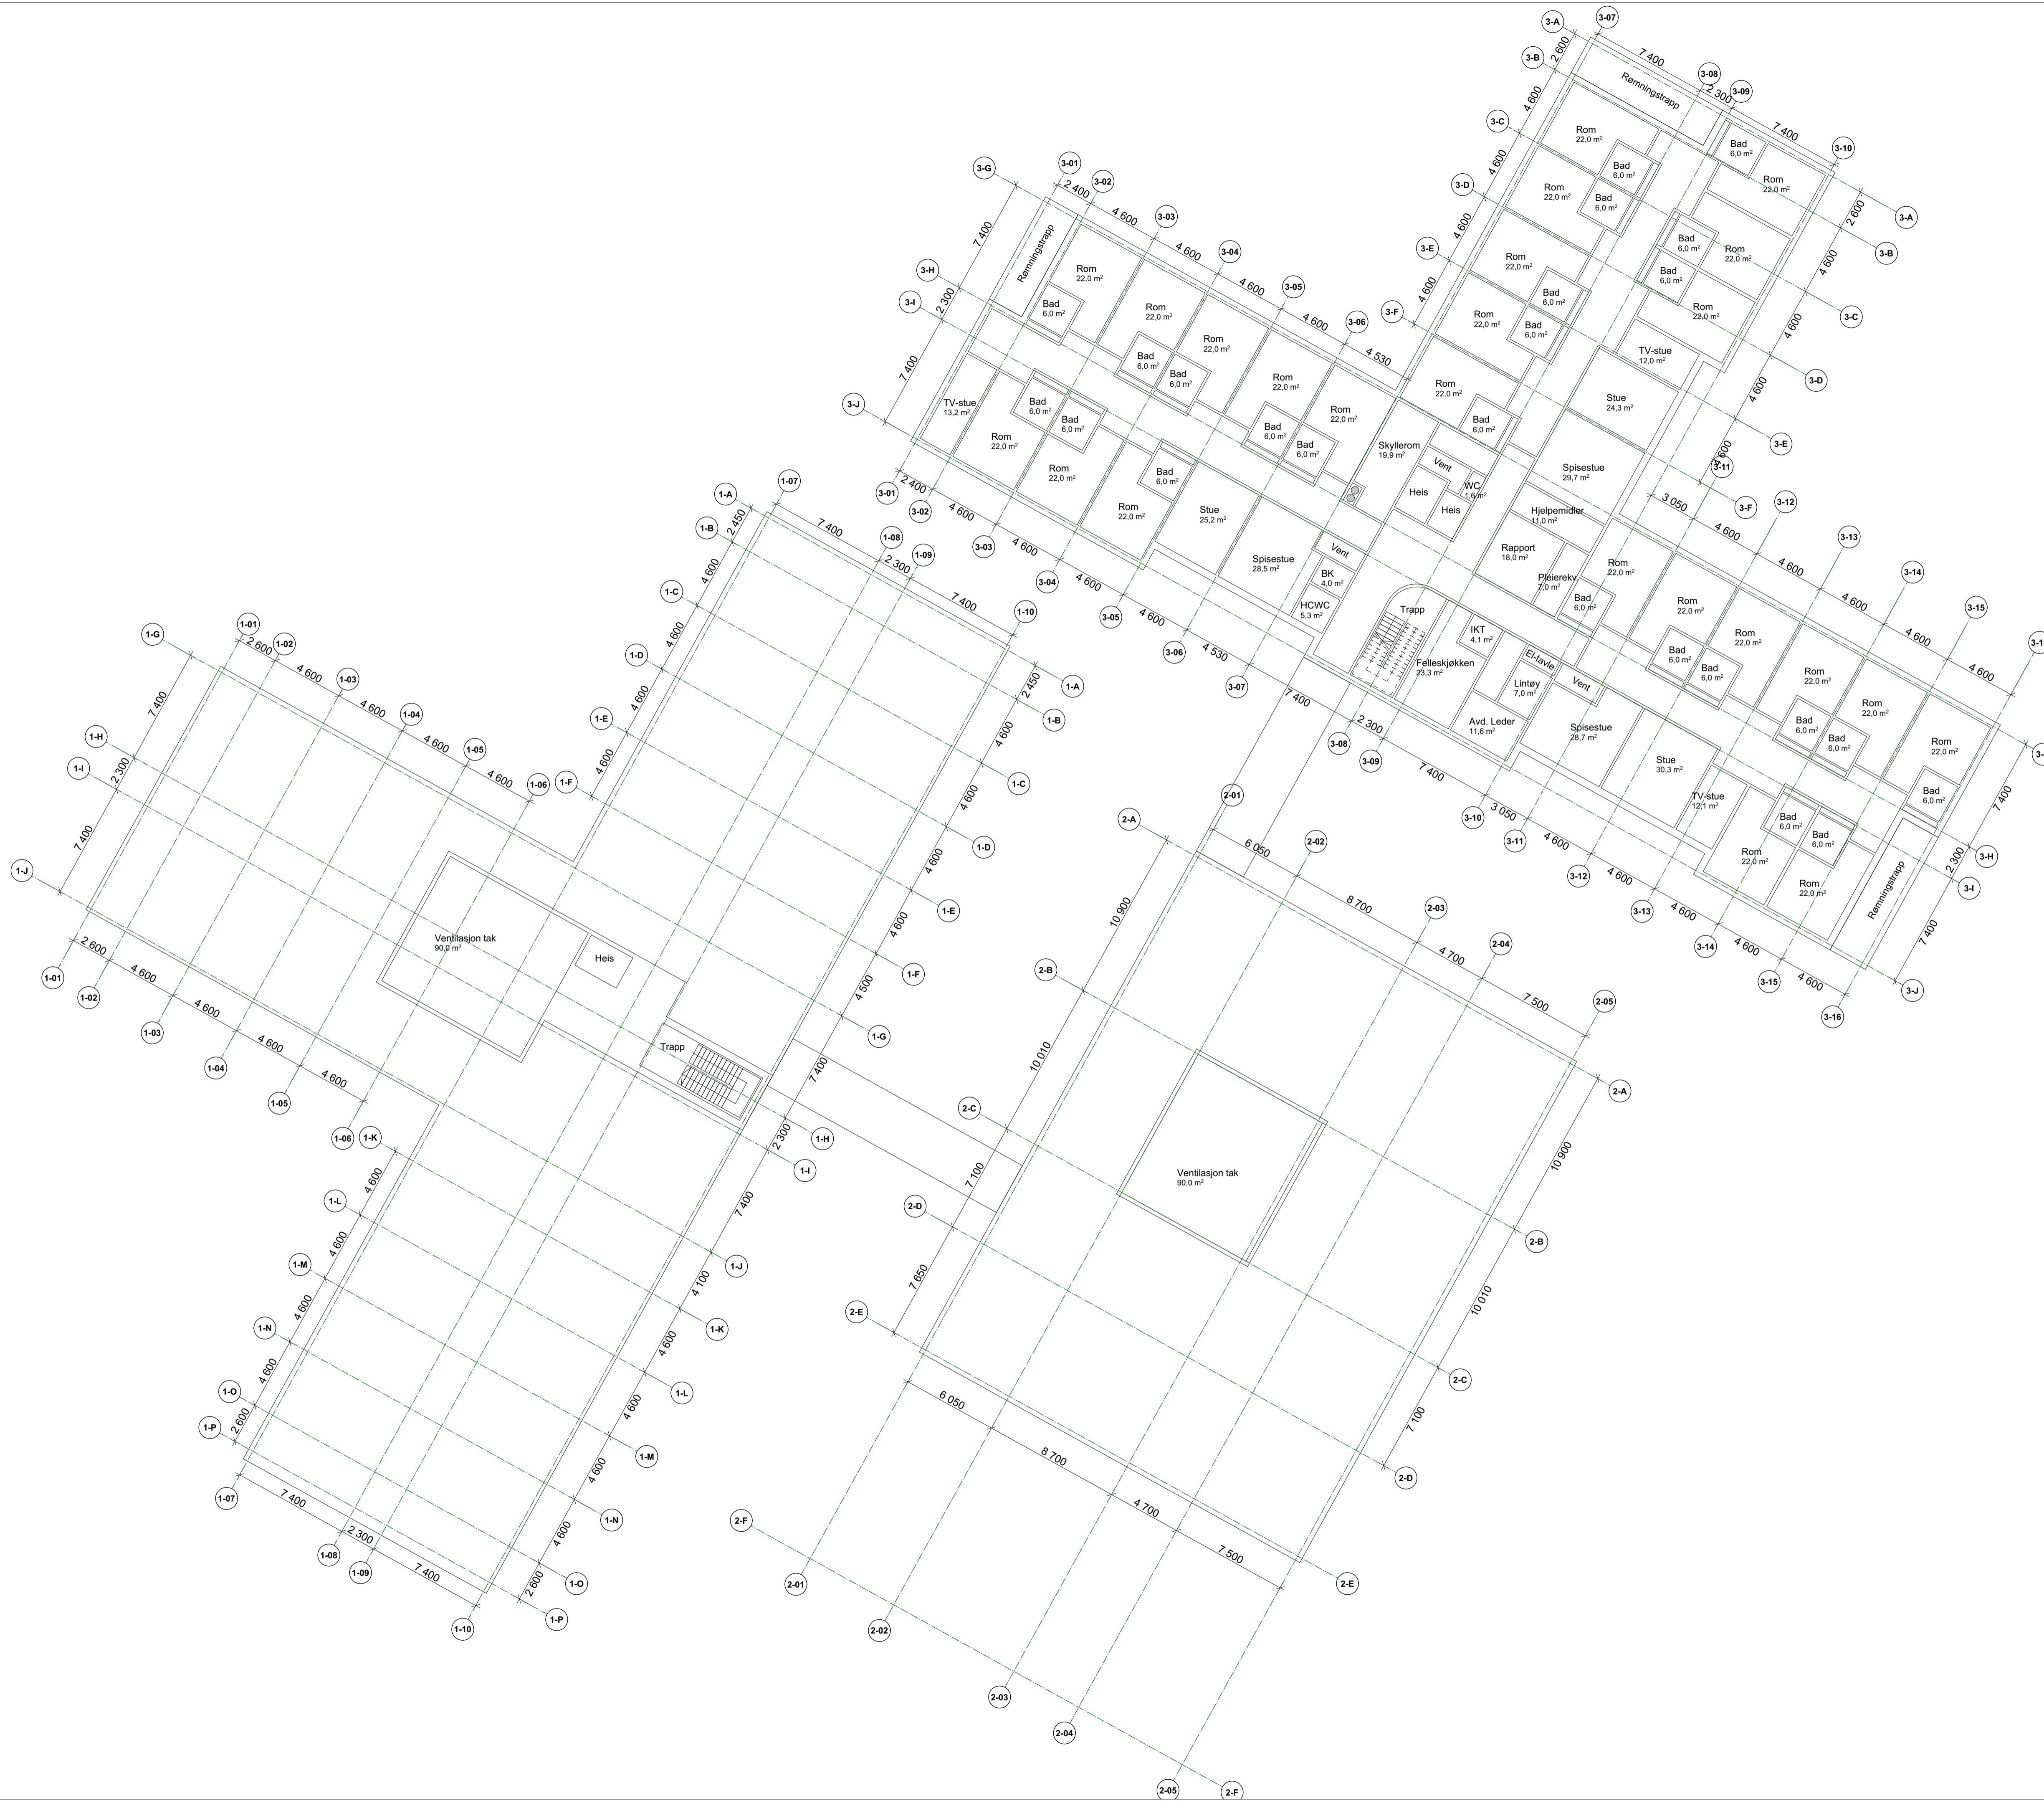

Rev. Nr.	Beskrivelse	Dato	Sign.	Kont.


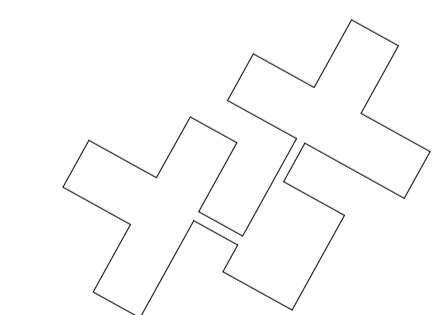


Koordinatsystem: NTM


Skisseprosjekt		
Prosjekt:	Krokstad Sykehjem	Prosjekt nr:
Adresse:	Brekeveien 2 3055 Drammen	Utv. Bl. nr:
Tilbakehaver:	Drammen Eiendom KF	238/259

TUNET A21-03		Akseplan 3. etasje	
Dato:	28.02.24	Mål:	1:200
Tegnet av:	KB	Kontroll:	KB
Tegnet av:	KB	Kontroll:	CB
Tegnet av:	KB	Kontroll:	CB



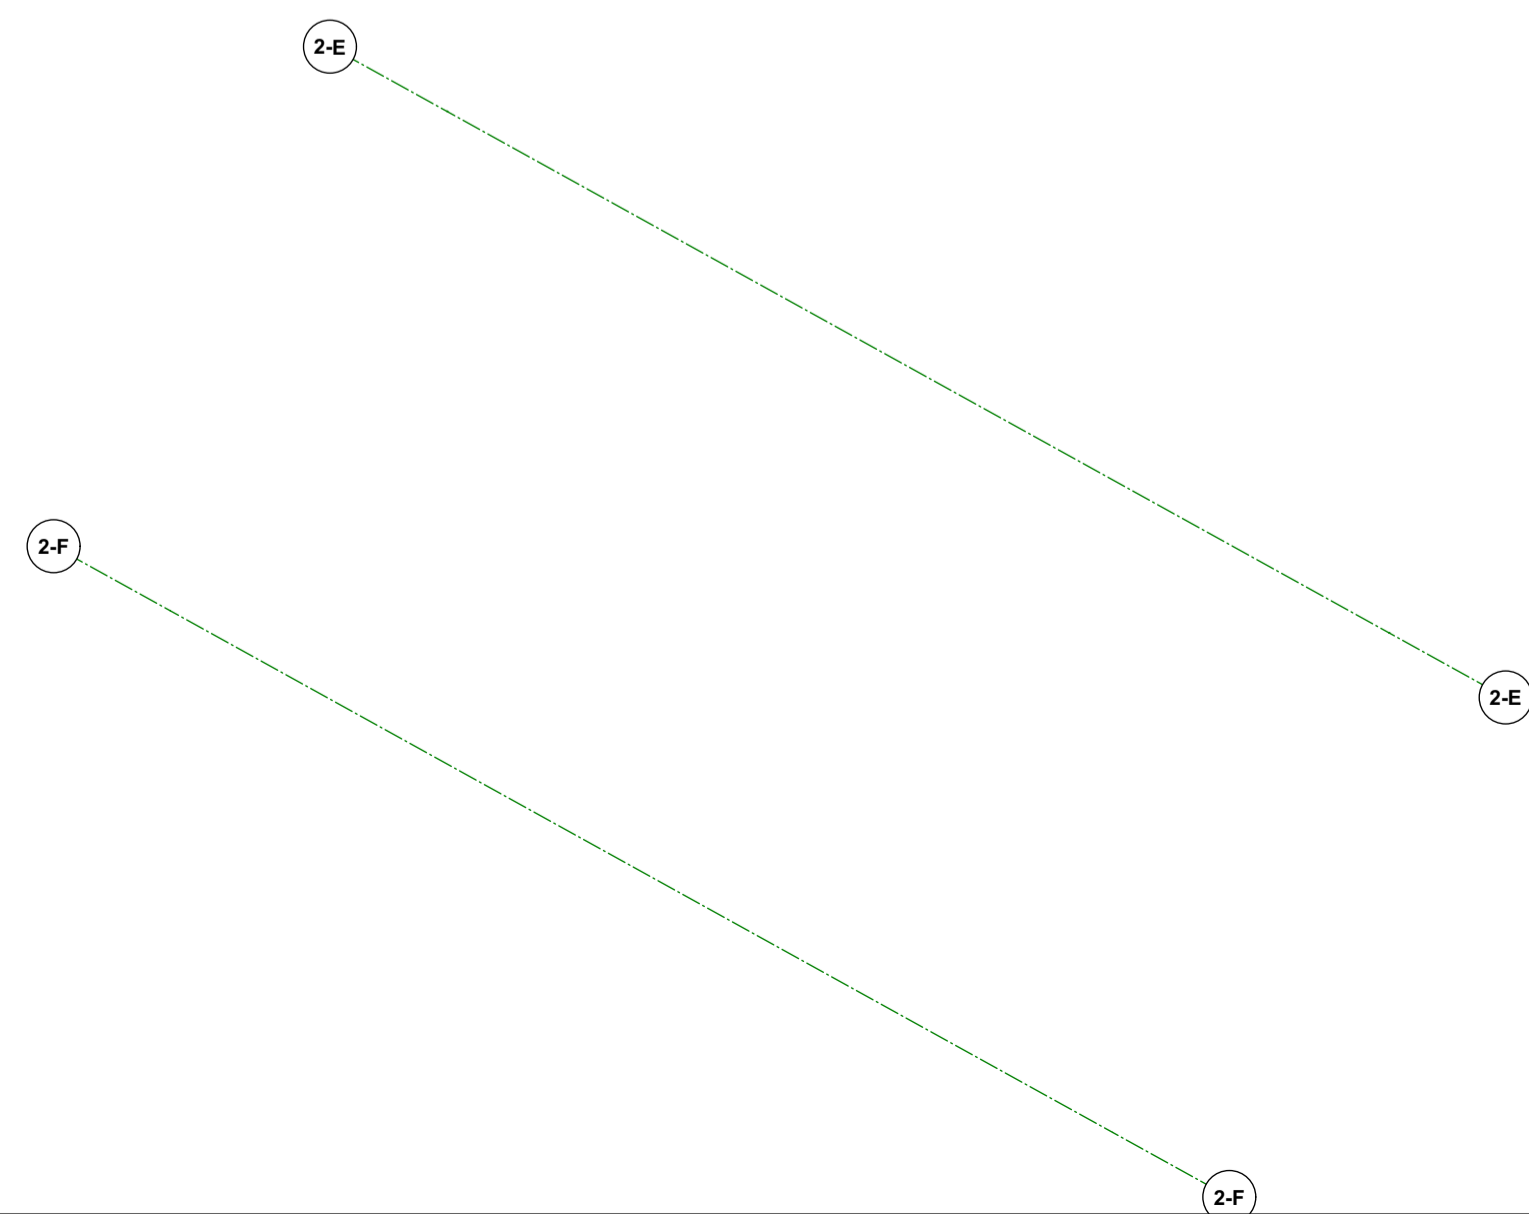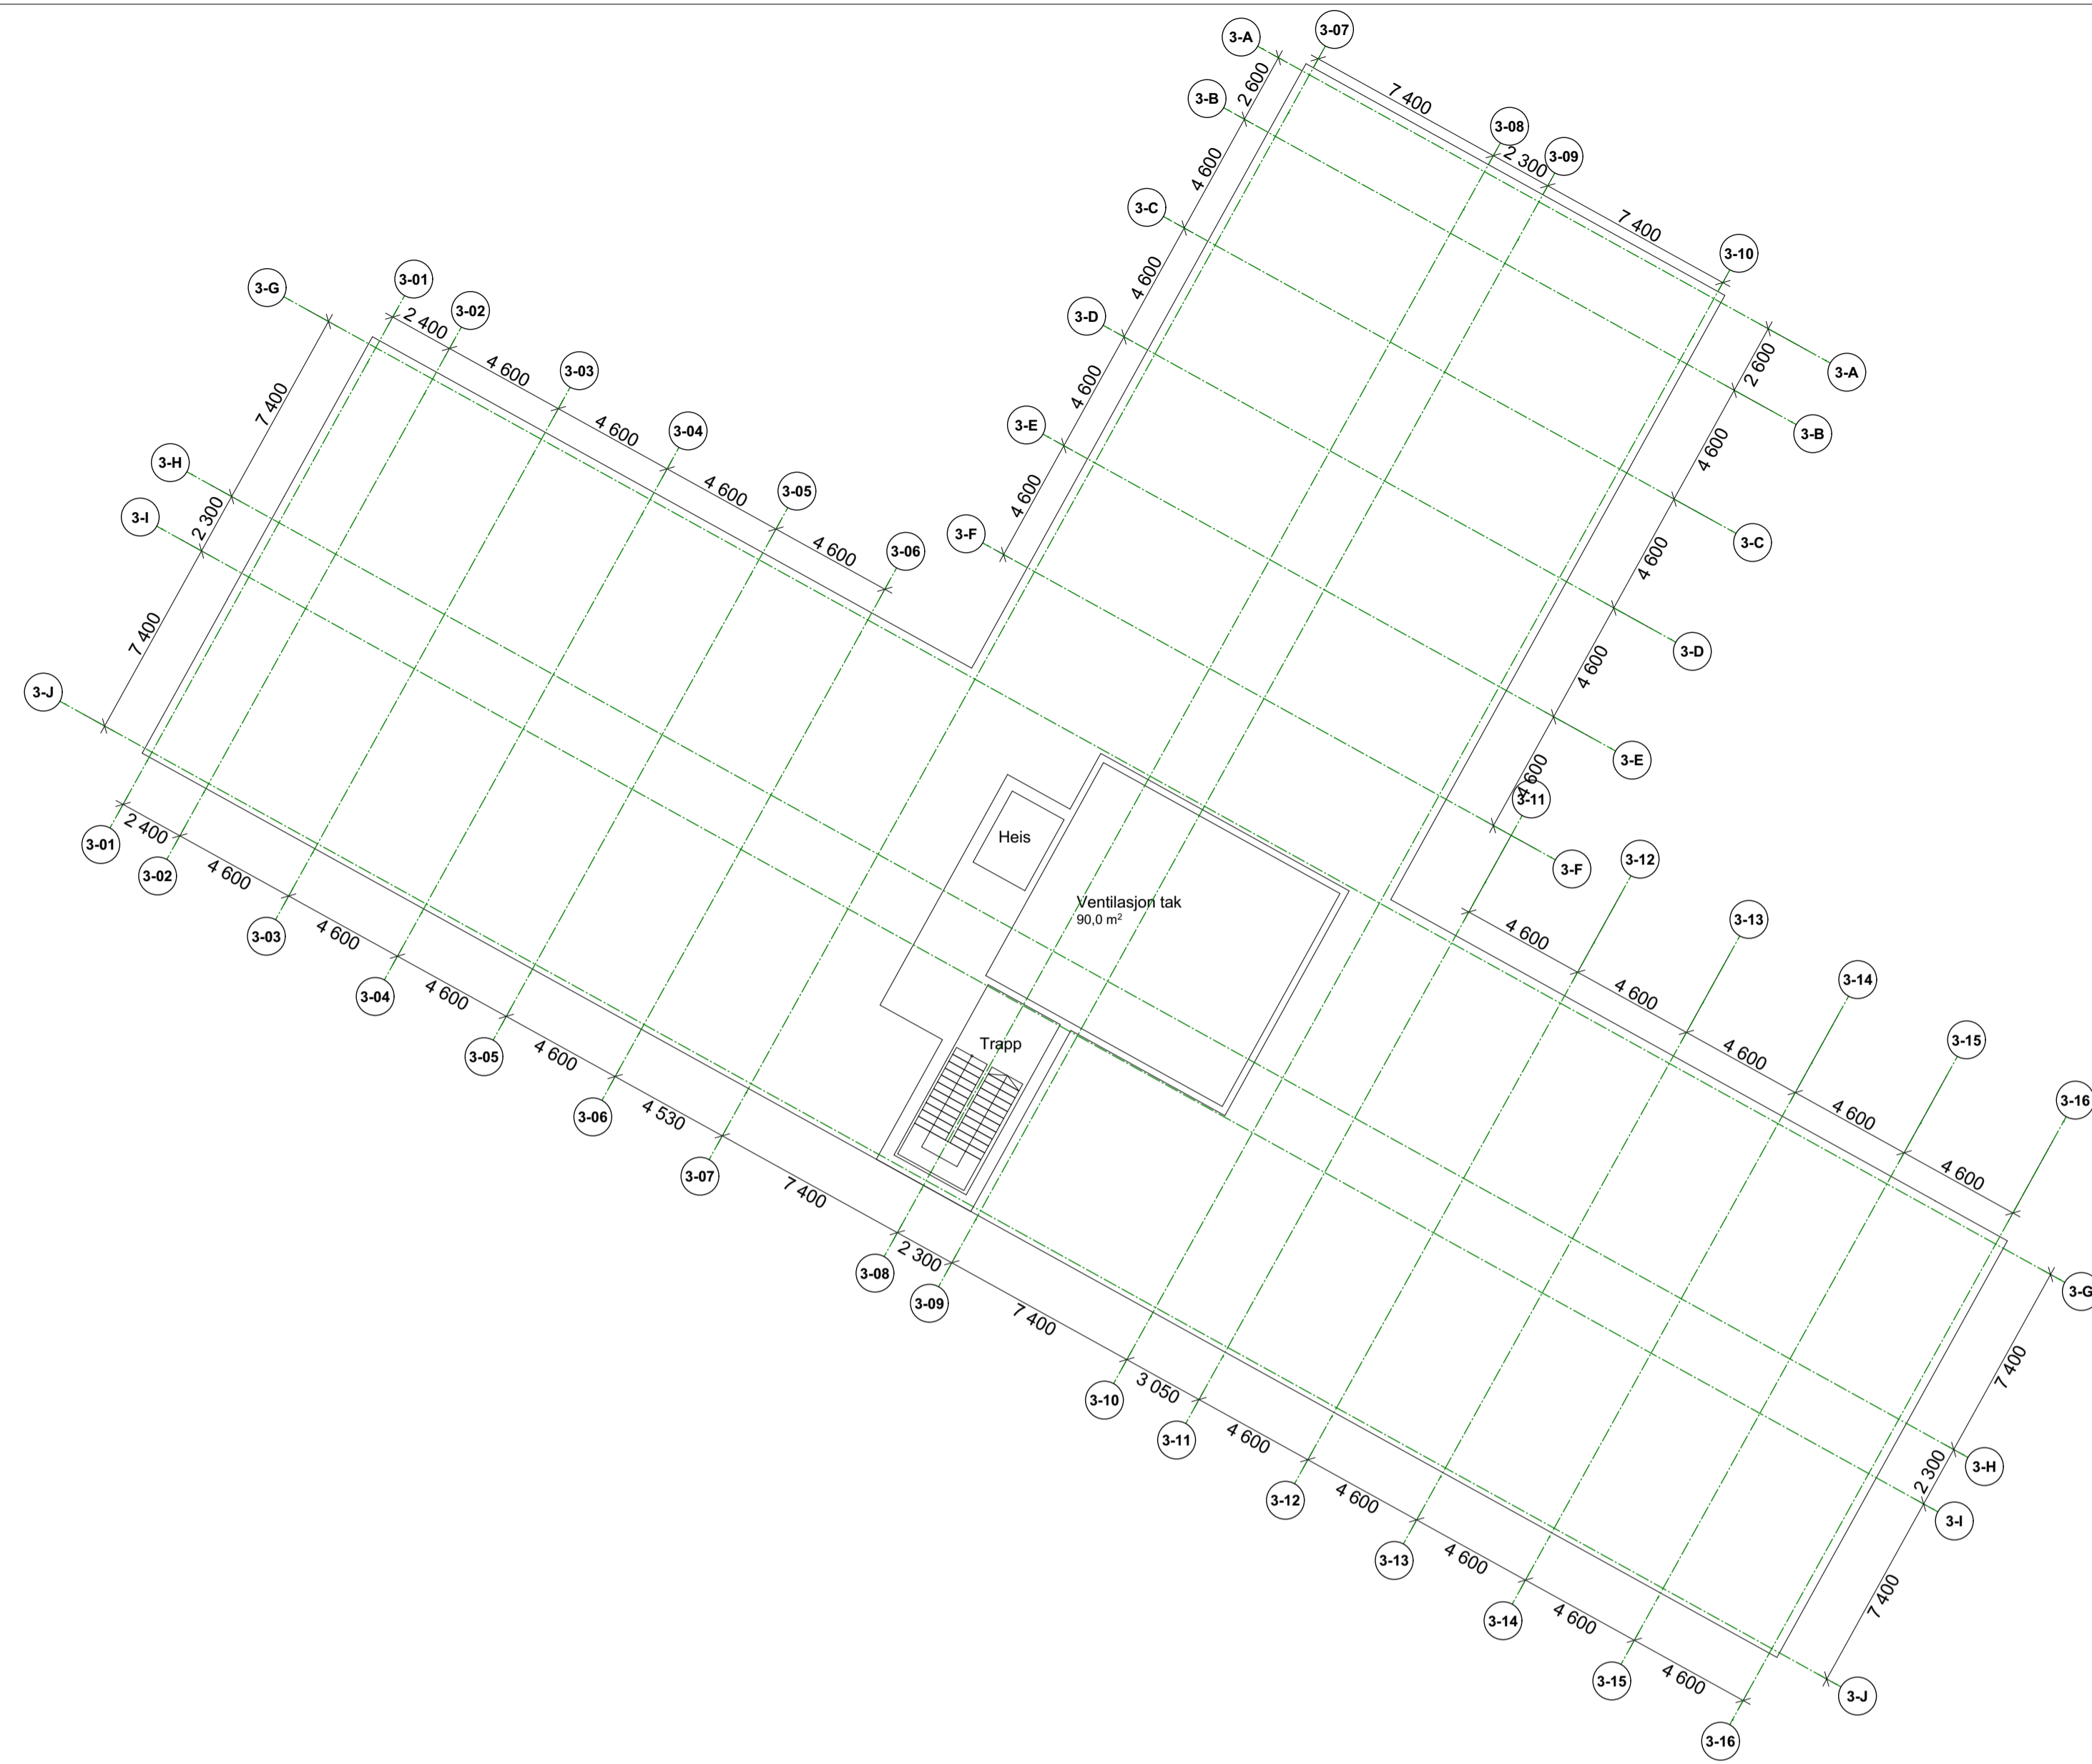

Rev	Nr	Beskrivelse	Dato	Sign	Kont

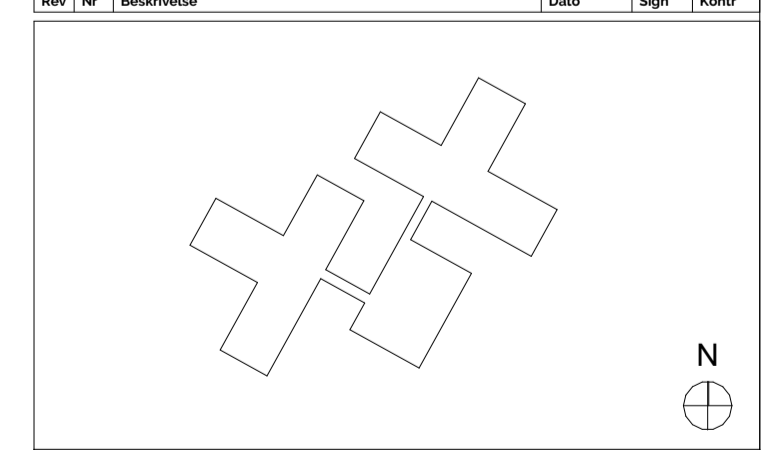

Hayleyværen H2000		Kroknafsystem NFM	
<b>Skisseprosjekt</b>			
Prosjekt: <b>Krokstad Sykehjem</b>		Prosjekt nr: <b>2317</b>	
Adresse: <b>Brekeveien 2 3055 Drammen</b>		Gnr/Bnr: <b>238/259</b>	
Tilbehør: <b>Drammen Eiendom KF</b>			
<b>TUNET A21-04</b>		<b>Akseptan Takplan</b>	
Tegner:	Mål:	Tegning:	Tegnet av:
Dato: <b>28.02.24</b>	Mål: <b>1:200</b>	Arkiv: <b>A1</b>	Kontroll: <b>KB</b>
			Kontroll: <b>CB</b>
			Revisjon: <b> </b>
 <b>TOPIC</b> Architecture <b>BØLGEBLIKK</b>		T: 41 07 76 47 E: info@topicark.no A: Akersbakken 12 Oslo 0172	