


\ms2-nasuni-02\Drømme\Oppdrag\010214\10214\543-02\10214\543-02\10214\543-02-03\ARBEIDSDOKRANE\10214\543-02\10214\543-02-04\TEGNINGEN\NMT09\LAY_GH.dwg - Layout (GH001)

Merknader

- K1** Vannledning Ø180 PE 100 tilkobles eksisterende kum 23264
Spillvannledning Ø200 PVC SN8 tilkobles eksisterende spillvannledning i Krokstadjordet
- K2** Vannledning Ø180 PE 100 tilkobles eksisterende kum 81102
Overvannledning Ø200 PVC SN8 tilkobles eksisterende overvannledning i Krokstadjordet.
- K3** Infiltrasjonsmagasin øst
Overløp til prosjertert åpen grøft på planområdet
- K4** Infiltrasjonsmagasin vest
Regulert utslipp på 20 l/s til prosjertert overvannledning i Drekkerveien
- K5** Flomvei

- K6** Prosjertert pumpekum iht kommunal standard
Inntakskum og buffertank etableres
- K7** Fra sluk i atriumet bygg sør
Ø250 PVC SN8 overvannledning.
Endelig dimensjon settes av RIV i detalfasen
- K8** Fra sluk i atriumet i bygg nord
Ø200 PVC SN8 overvannledning.
Endelig dimensjon settes av RIV i detalfasen
- K9** AcoDrain
Tilkobles en pumpe innendørs.
Endelig dimensjon settes av RIV i detalfasen
- K10** AcoDrain
Tilkobles infiltrasjonsmagasin i vest

Tegnforklaring

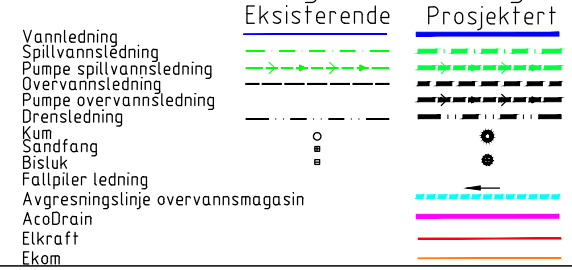

0	Anbudstegning	01.07.2022	AMH	GEM	GEM
Rev.	Beskrivelse	Dato	Taget	Kontr.	Godkj.
			Fag	Format	
			RIVA	A1	
		Dato			
		01.07.2022			
Drømme kommune Krokstad Sykehjem			Høststokk 1:500 Koordinatsystem NMT09 Høyde-system NN2000		
Multiconsult www.multiconsult.no		Status Anbud 10214543-02	Konstr./Tegnet AMH	Kontrollert GEM	Godkjent GEM
Oppdragsnr.: 10214543-02			Egeningsnr.: 53900-U-XX-X-731-70-001	Rev. 0	