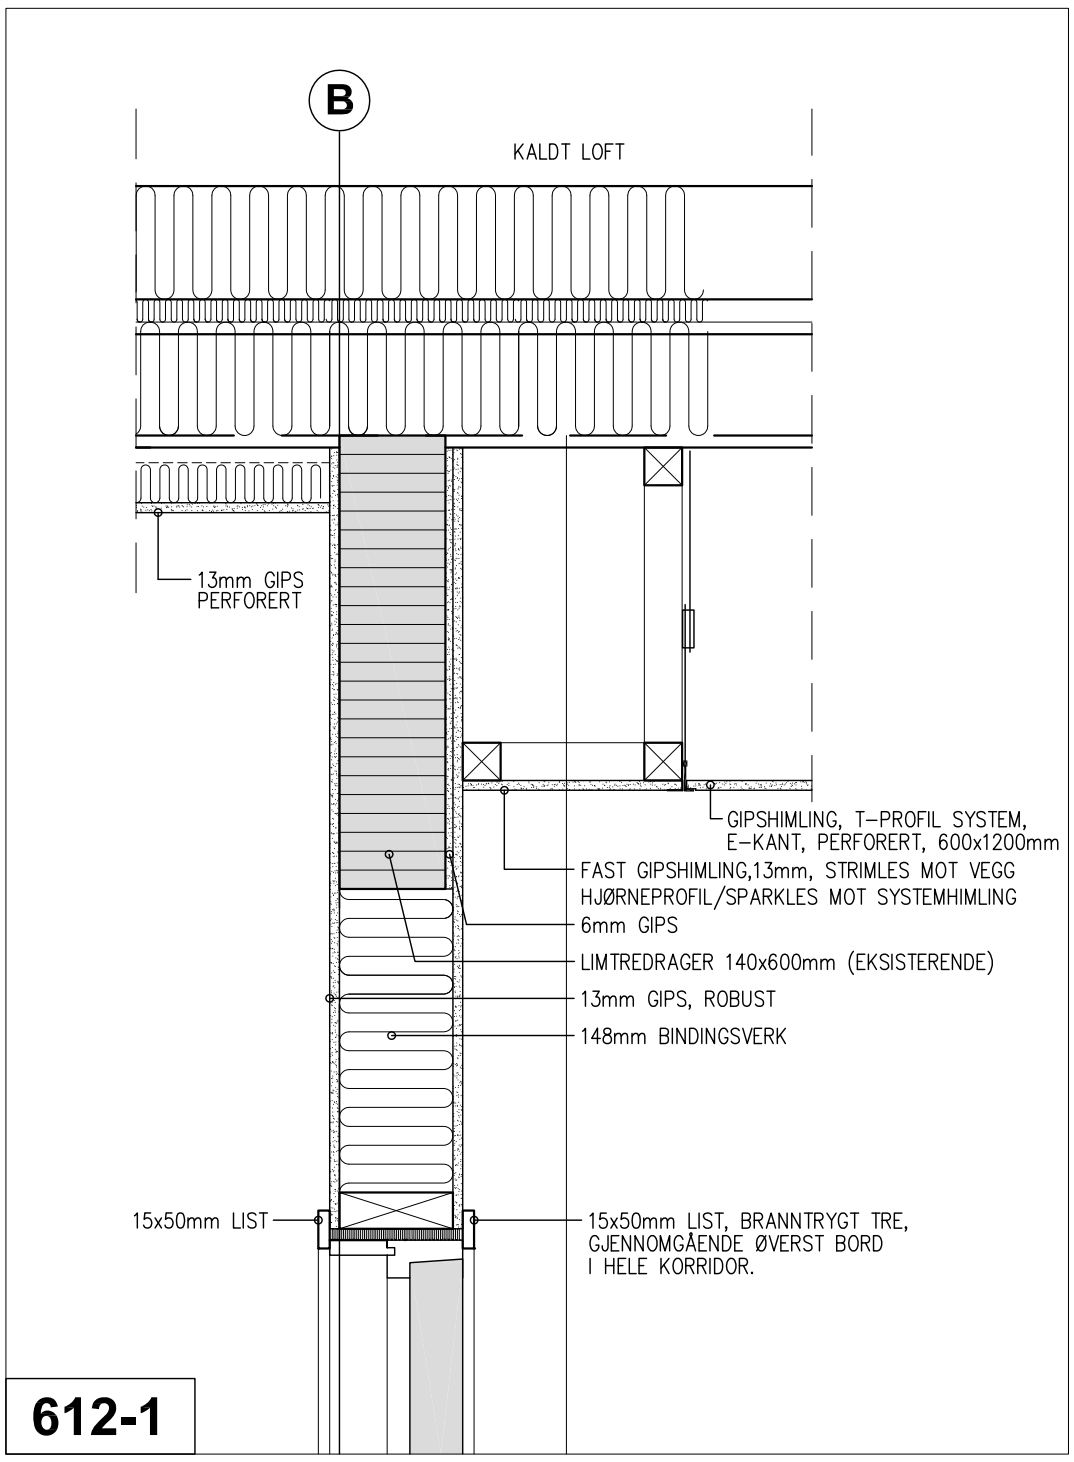


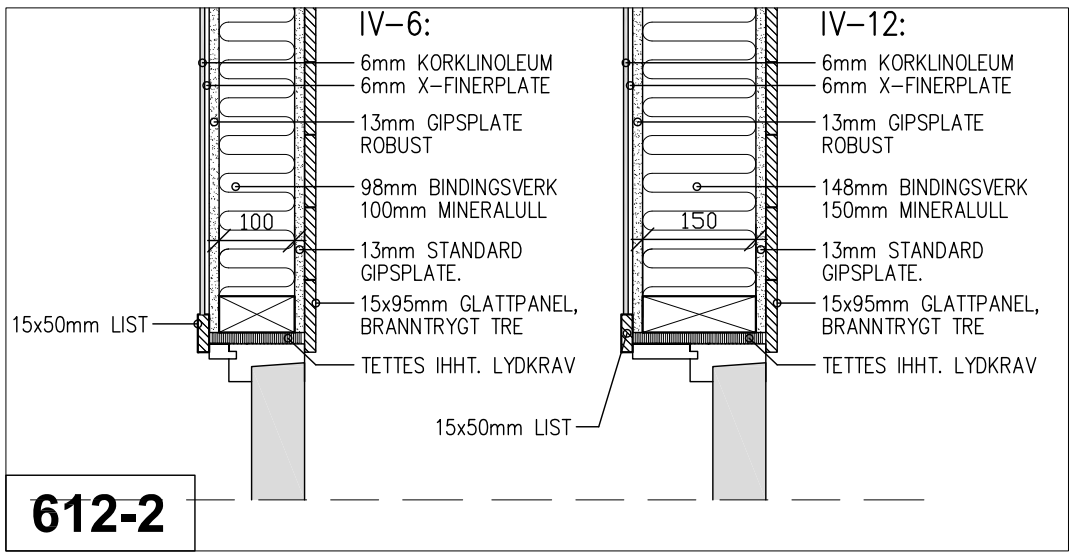


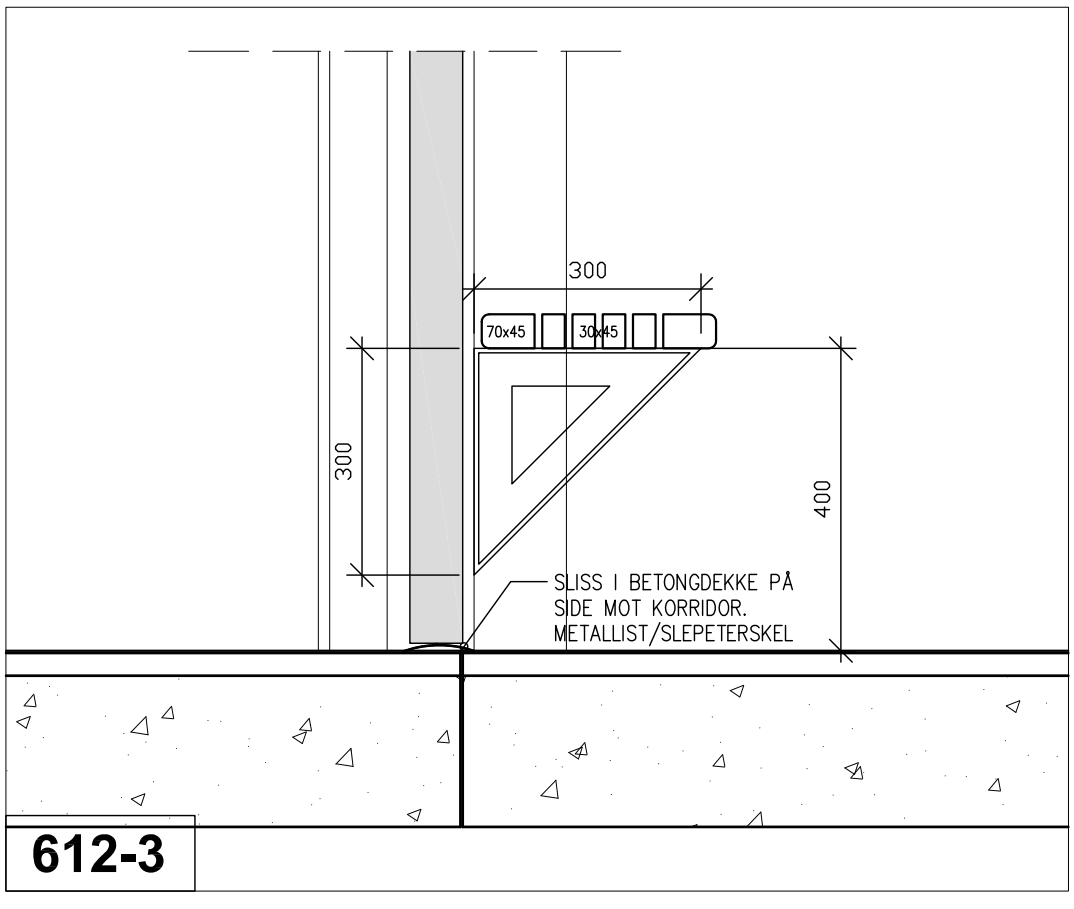


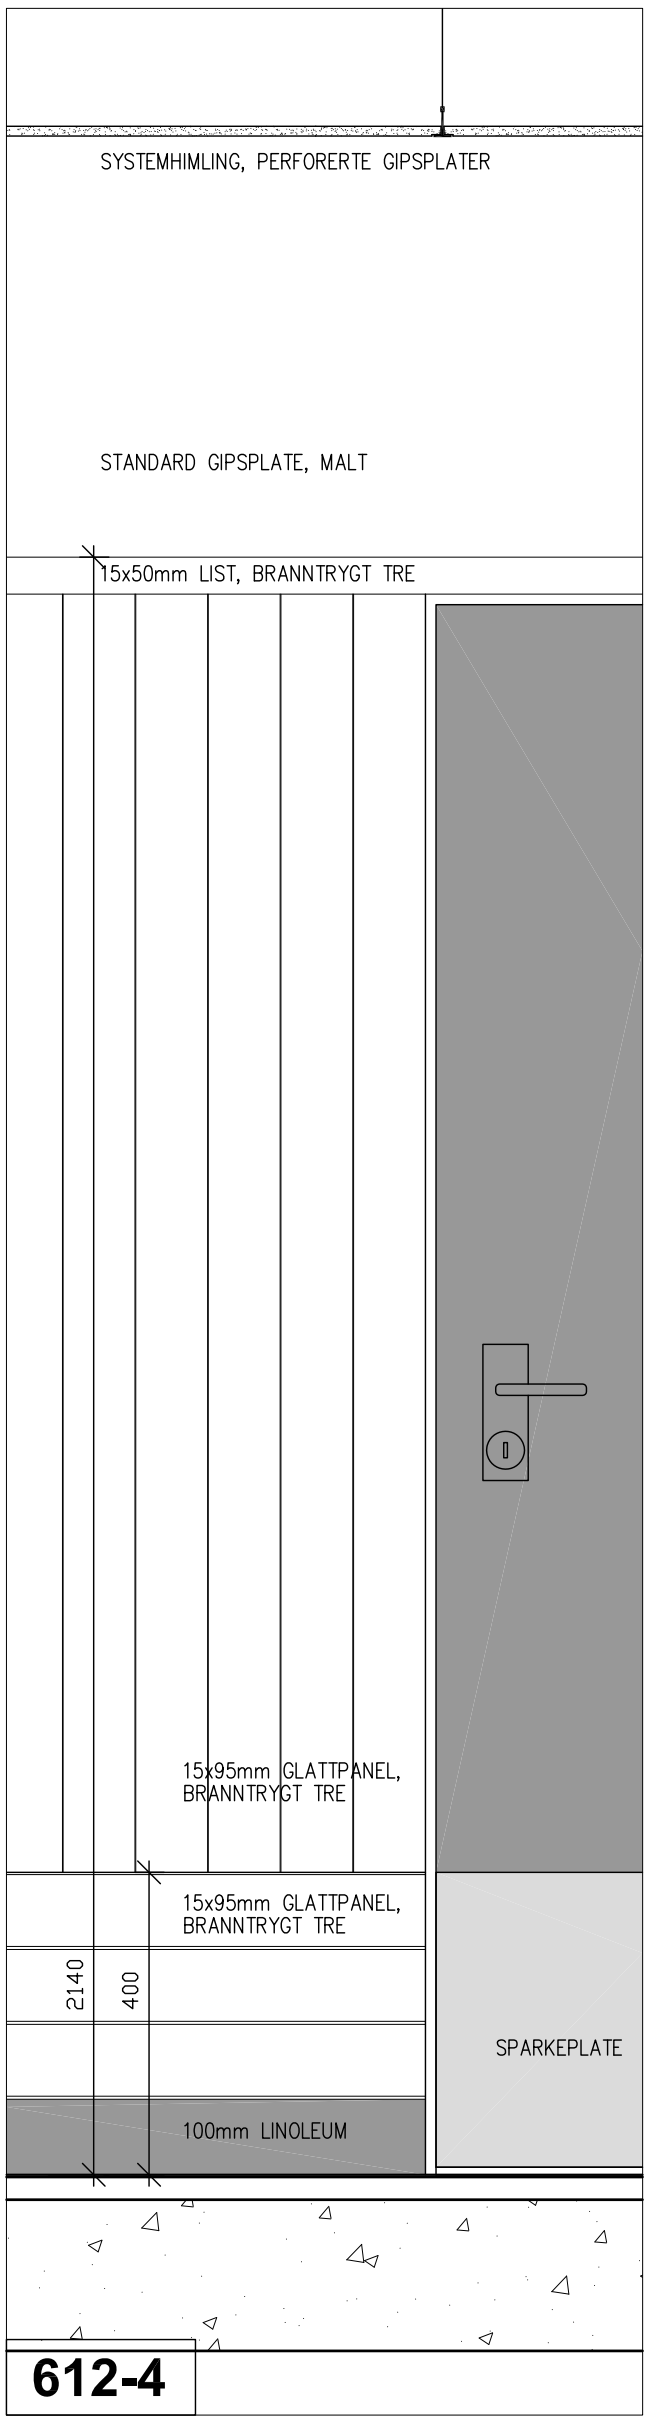


STATUS: **ANBUD**

| MÅL: 1:10 | DATO: 16.03.2010 | TEGN.: BJH | KONTR.: IF | GODKJ.: BJH |
|---|---|---|---|---|

TILTAKSHAVER: **SKJÅK KOMMUNE**

REG.NR.: **09.034**

PROSJEKT: **SKJÅK UNGDOMSSKULE**

TEGNING: **DETALJER EKS. BYGG**
**Innervegg klasserom/korridor**

RAM arkitektur as
Elvegata 19
2609 Lillehammer
tlf 61 26 08 00
faks 61 26 08 01
www.ram-arkitektur.no
RAM ARKITEKTUR

TEGNINGSNR.: **09.034-612**

REVISJON: **-**

FILNAVN: G:\PROSJEKTER\09.034\tegninger\Skissеprosjekt\09034-100.dwg