


Kjøkken - plan

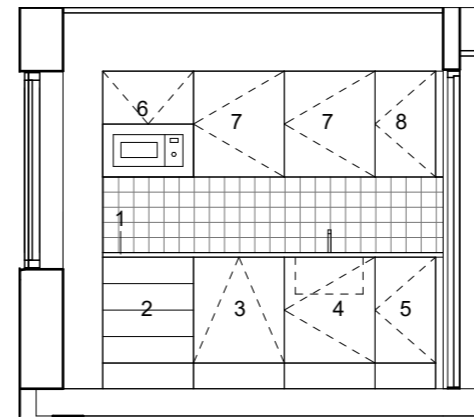

Kjøkken - oppriss A

Tegningen viser kjøkkenløsning for plan 1 og 2

| Nr. | Beskrivelse  | Mål (B x D x H) mm |
|-----|--|--------------------|
| 1   | Benkeplate i høytrykkslaminat                            | 600 x 600 x 2000   |
| 2   | Benkeskap med 4 stk. skuffer                             | 600 x 600 x 700    |
| 3   | Integrert oppvaskmaskin                                  | 600 x 600 x 700    |
| 4   | Benkeskap for vask med kildesortering (min. 3 beholdere) | 600 x 600 x 700    |
| 5   | Benkeskap med 2 stk. justerbare hylleplater              | 400 x 600 x 700    |
| 6   | Overskap med innebygget mikrobølgeovn                    | 600 x 300 x 700    |
| 7   | Overskap med 2 stk. justerbare hylleplater               | 600 x 300 x 700    |
| 8   | Overskap med 2 stk. justerbare hylleplater               | 400 x 300 x 700    |
| 9   | Frittstående kombiskap kjøl/frys                         | 600 x 600 x 2000   |

| Rev. | Beskrivelse     | Dato       | Sign. |
|------|-----------------|------------|-------|
| E02  | Tilbudsunderlag | 13.08.2024 | SB    |
| E01  | Tilbudsunderlag | 28.06.2024 | SB    |

|  |                |                          |
|--|----------------|--------------------------|
| Terningmoen bygg 39 rehabilitering                       |                | Målestokk<br>1 : 50 (A3) |
| Skjema kjøkken   |                | Prosjektnr.<br>101103    |
| Dato<br>28.06.2024                                       | Godkjent<br>-  |                          |
| Sign.<br>SB  | Kontroll<br>KL |                          |
| Tegningsnummer<br>UGRADERT 0427010039 FL A 200 80 02 E02 |                |                          |
| Gradering  | Inventarkode   | Etasje                   |
| Fag  | Systemkode     | Tegn.type                |
| Løpenr.  | Fase/ Rev.     |                          |


**FORSVARSBYGG**  
 Prosjekterende:  
**LONGVA ARKITEKTER AS**  
 Postboks 5939, Majorstuen, N 0308 OSLO  
 tlf 23 20 57 90 post@longva-arkitekter.no