



Oppriss nord
1 : 50


Trapp og lasterampe av galvanisert stål med dekke av gitterrist. Bæring av stålsøyler punktfundamentert i terreng og på eksisterende mur.

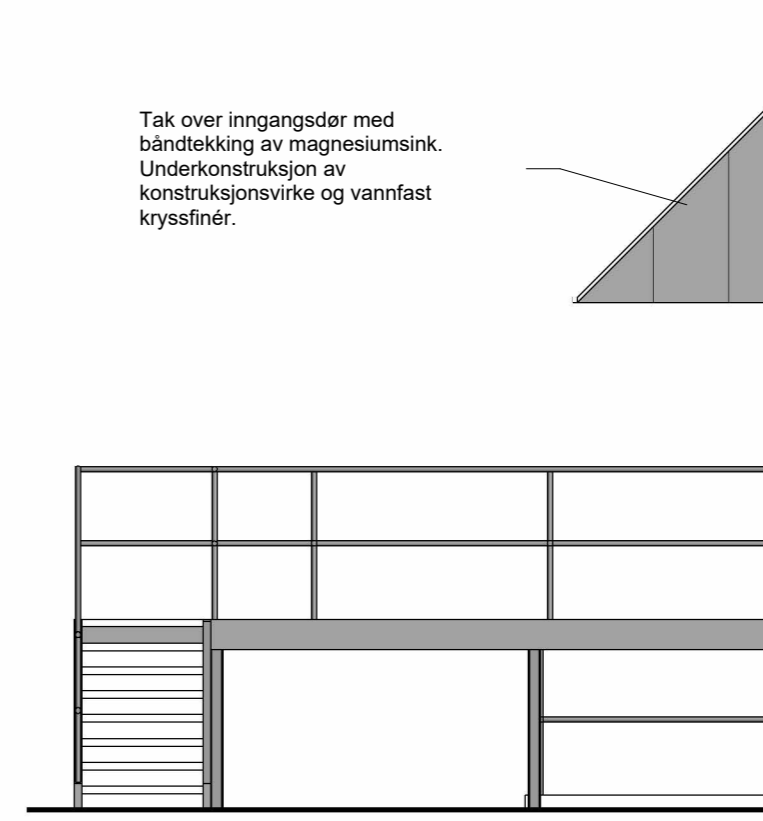


Oppriss vest
1 : 50

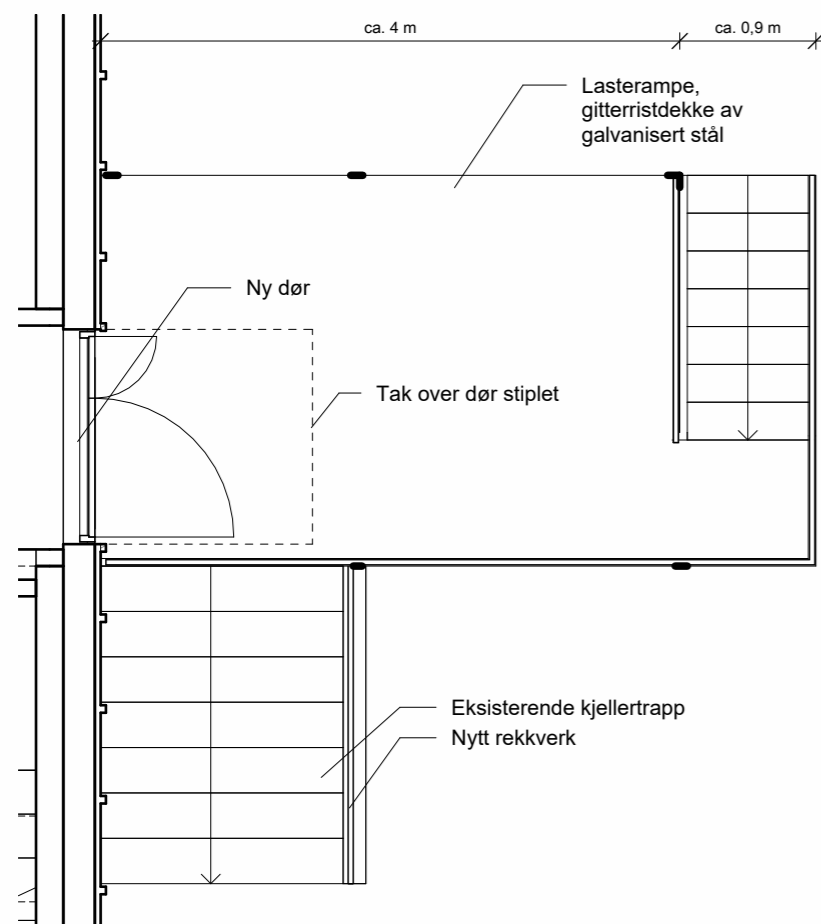

Plan varemottak
1 : 50

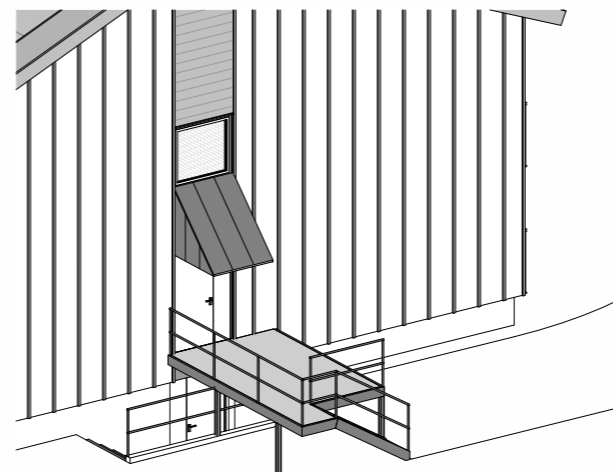

Aksonometri fra nordøst

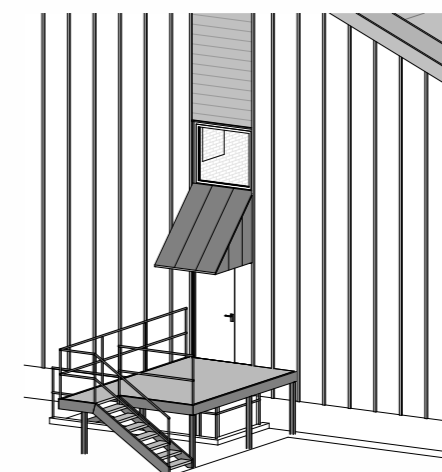

Aksonometri fra nordvest



Prosjekterende:
LONGVA ARKITEKTER AS
Postboks 5939, Majorstuen, N 0308 OSLO
tlf 23 20 57 90 post@longva-arkitekter.no

Rev.	E01	Tilbudsunderlag	16.09.2024	SB
		Beskrivelse	Dato	Sign.
Terningmoen bygg 39 rehabilitering			Målestokk	1 : 50 (A3)
Skjema varemottak			Prosjektnr.	101103
			Dato	16.09.2024
			Godkjent	-
			Sign.	SB KL
Tegningsnummer			UGRADERT 0427010039 FL A 200 80 03 E01	
Gradering	Inventarkode	Etasje	Fag Systemkode	Tegn.type Løpenr. Fase/ Rev.