


AA



BB

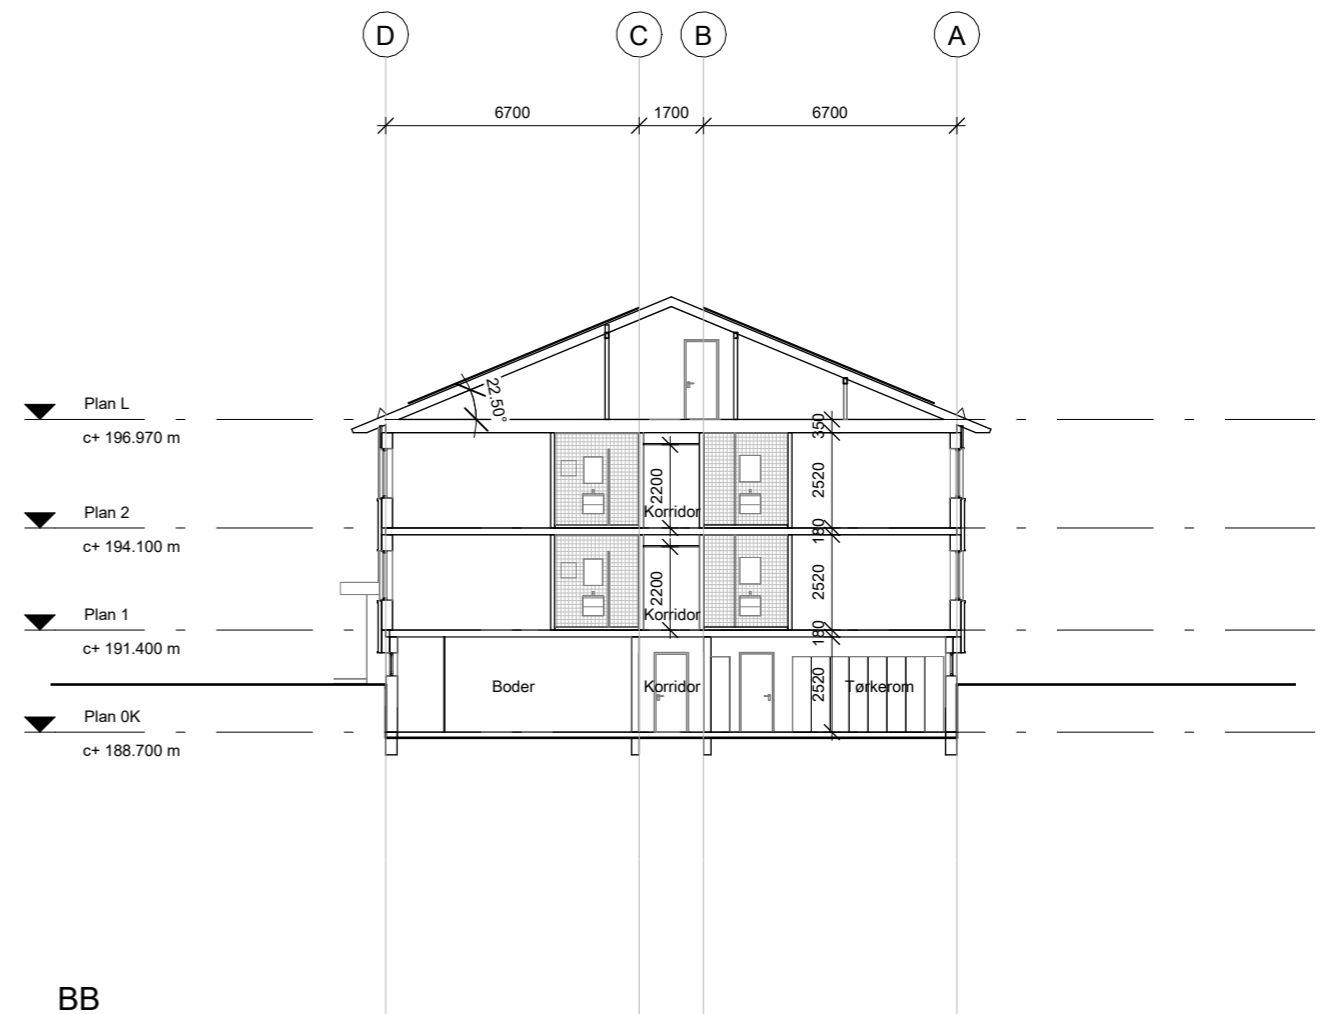

FORSVARSBYGG

Prosjekterende:

LONGVA ARKITEKTER AS
 Postboks 5939, Majorstuen, N 0308 OSLO
 tlf 23 20 57 90 post@longva-arkitekter.no

Rev.	Beskrivelse	Dato	Sign.																
E01	Tilbudsunderlag	28.06.2024	SB																
<table border="1"> <tr> <td colspan="2">Terningmoen bygg 39 rehabilitering</td> <td>Målestokk</td> <td>1 : 200 (A3)</td> </tr> <tr> <td colspan="2">Snitt AA og BB</td> <td>Prosjektnr.</td> <td>101103</td> </tr> <tr> <td>Dato</td> <td>28.06.2024</td> <td>Godkjent</td> <td>-</td> </tr> <tr> <td>Sign.</td> <td>SB</td> <td>Kontroll</td> <td>KL</td> </tr> </table>				Terningmoen bygg 39 rehabilitering		Målestokk	1 : 200 (A3)	Snitt AA og BB		Prosjektnr.	101103	Dato	28.06.2024	Godkjent	-	Sign.	SB	Kontroll	KL
Terningmoen bygg 39 rehabilitering		Målestokk	1 : 200 (A3)																
Snitt AA og BB		Prosjektnr.	101103																
Dato	28.06.2024	Godkjent	-																
Sign.	SB	Kontroll	KL																
<table border="1"> <tr> <td colspan="4">Tegningsnummer</td> </tr> <tr> <td>UGRADERT</td> <td>0427010039</td> <td>X</td> <td>A 200 40 01 E01</td> </tr> <tr> <td>Gradering</td> <td>Inventarkode</td> <td>Etasje</td> <td>Fag Systemkode Tegn.type Løpenr. Fase/ Rev.</td> </tr> </table>				Tegningsnummer				UGRADERT	0427010039	X	A 200 40 01 E01	Gradering	Inventarkode	Etasje	Fag Systemkode Tegn.type Løpenr. Fase/ Rev.				
Tegningsnummer																			
UGRADERT	0427010039	X	A 200 40 01 E01																
Gradering	Inventarkode	Etasje	Fag Systemkode Tegn.type Løpenr. Fase/ Rev.																