


### SYMBOLFORKLARING

- Kabelkanal
- Kabelkanal, vertikal
- Stikk dobbel innfelt
- Stikk dobbel i kabelkanal
- Stikk trippel i kabelkanal
- Lysbryter 1+1
- Koblingsboks
- Bryter persienne
- Taklampe
- Vegglampe over seng
- Speilarmatur
- Varmekabel
- Gulvføler for varmekabel
- Enkelt datauttak i kanal
- Enkelt datauttak påvegg
- BUS Termostat
- Aktuator for radiator
- Brannmelder med summer

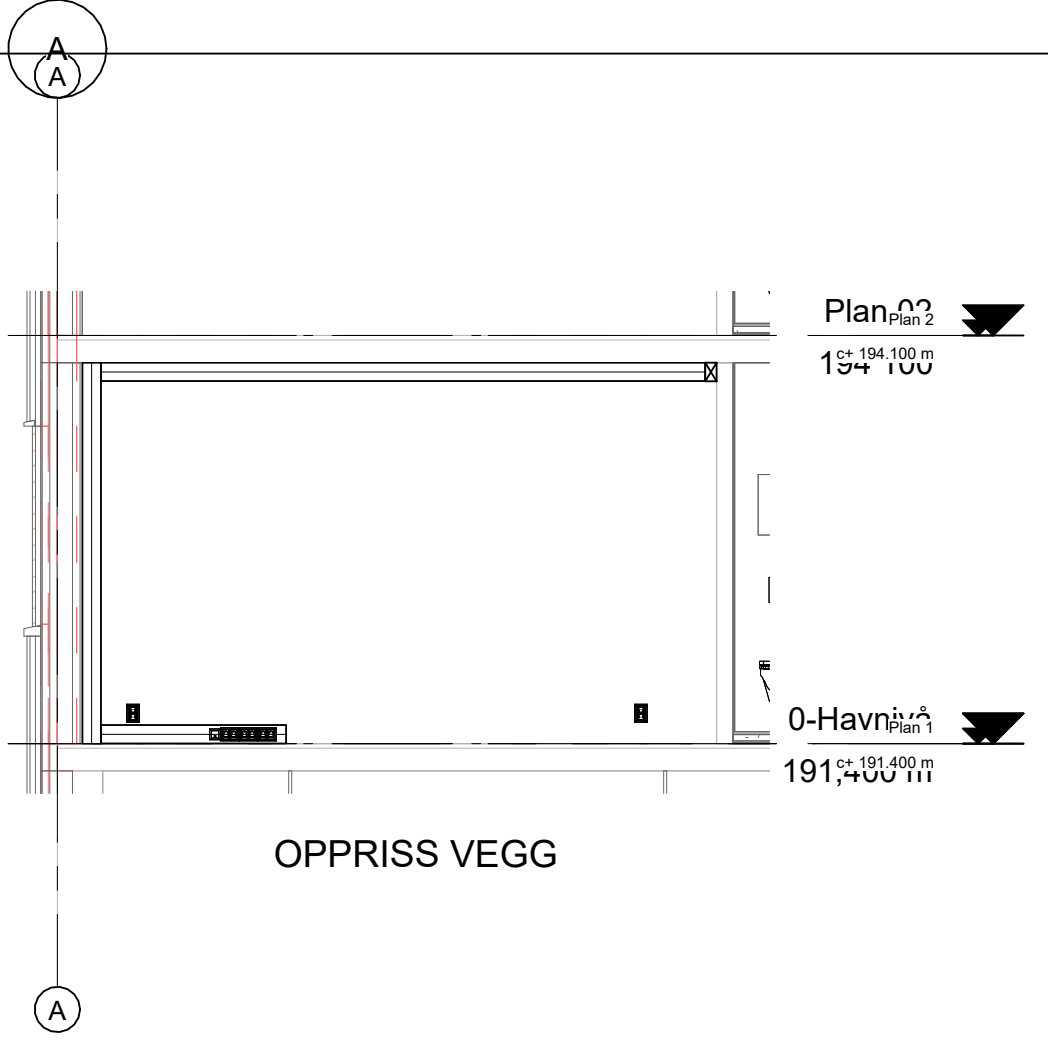

**NB! Ved ombygging eller endringer må alle kritiske mål kontrolleres på stedet.**

**FORSVARSBYGG**

Prosjekterende

**Norconsult**

E	02	Endret el på bad	2024-10-02	LaMLi	JanBak
E	01	Anbudstegning	2024-06-10	LaMLi	JanBak
Fase	Rev.nr.	Beskrivelse	Dato	Sign.	Kontroll
Terningmoen bygg 0039			Format	Målestokk	
El installasjon i hybel			A3	1 : 50	
Tegningsnummer			Prosjektnummer		
UGRADERT 0427010039 01-E-400-20-01			101103		
Gradering			Dato	Godkjent	
Inventarkode			06/04/24	JanBak	
Etlasje Fag System Tegn.type Løpnr.			Sign	Kontroll	
Fase			LaMLi	JanBak	
Rev.nr.			E 02		