




Varmeanlegg vestfløy

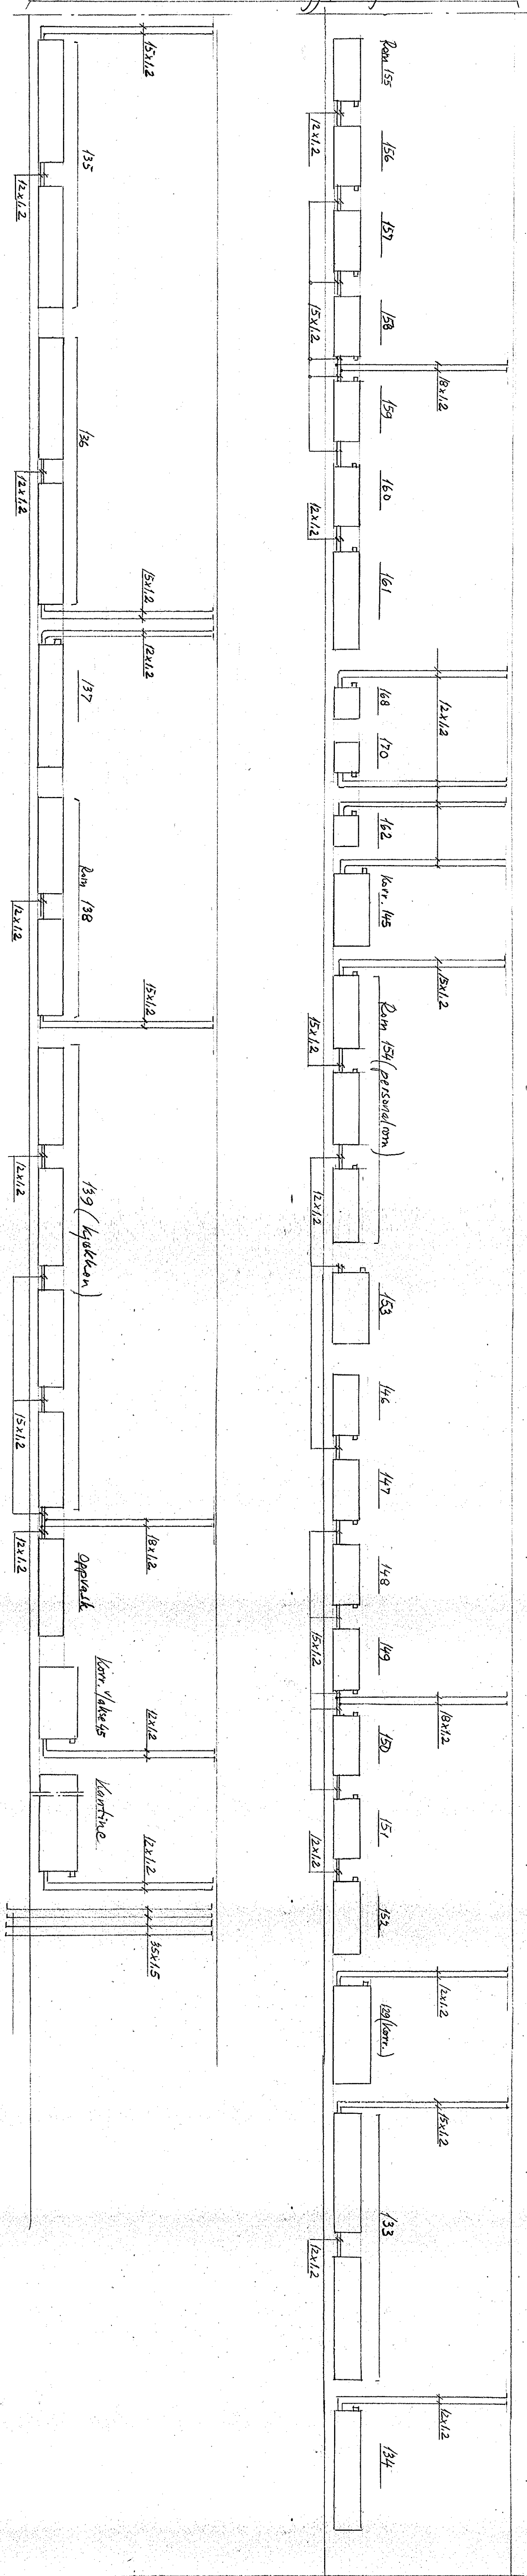

Varmeanlegg vestfløy

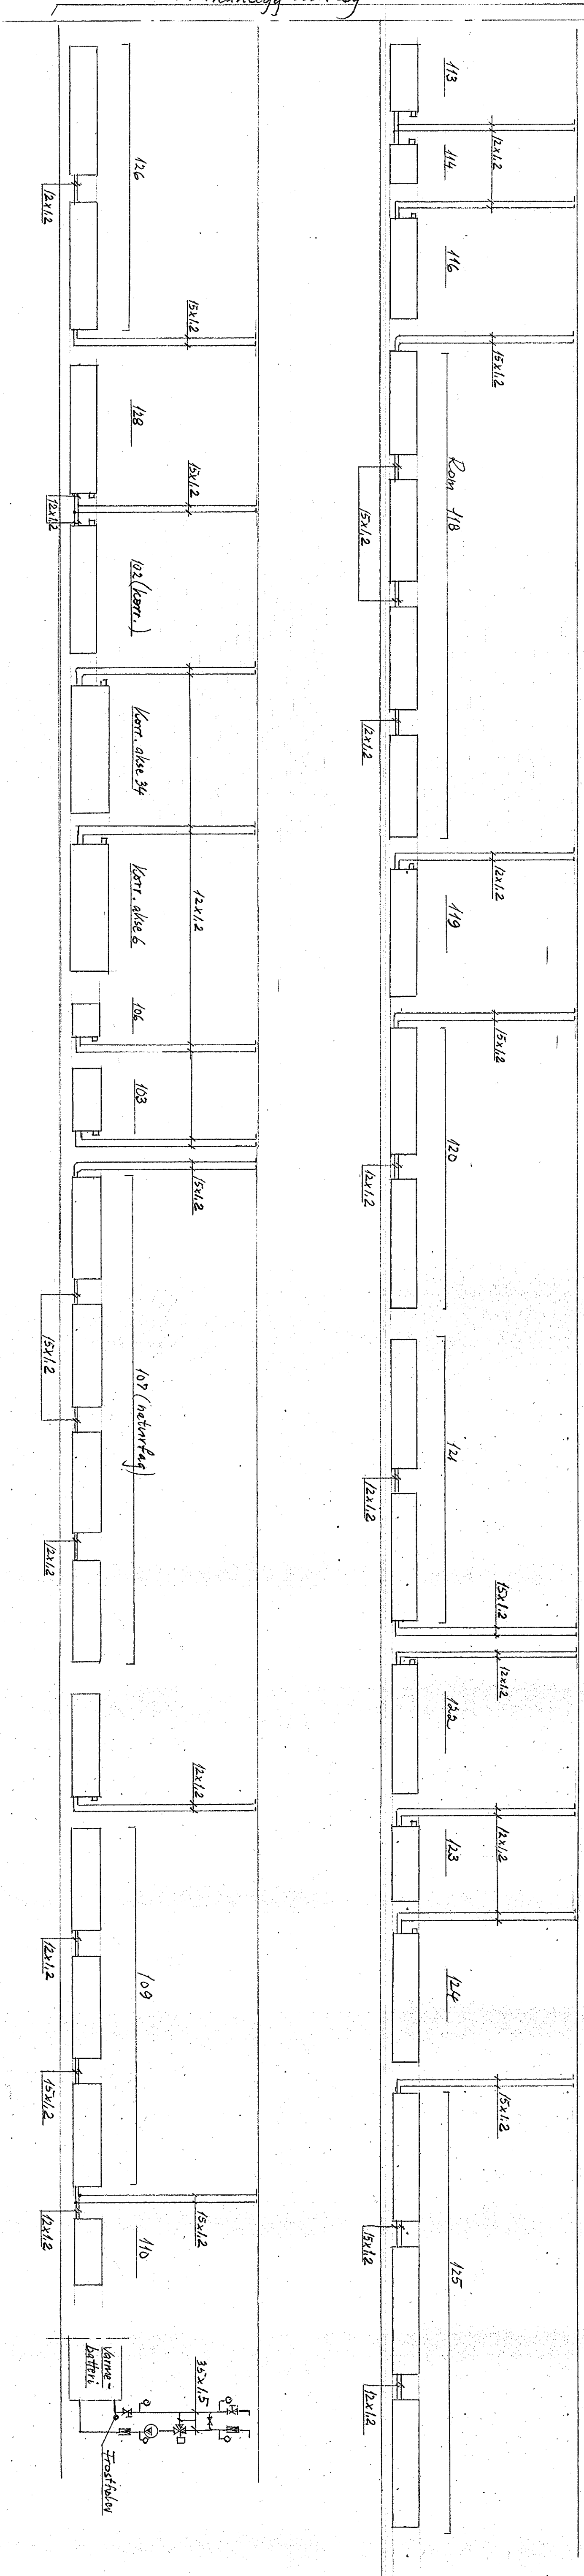

Varmeanlegg i kjeller vestfløy

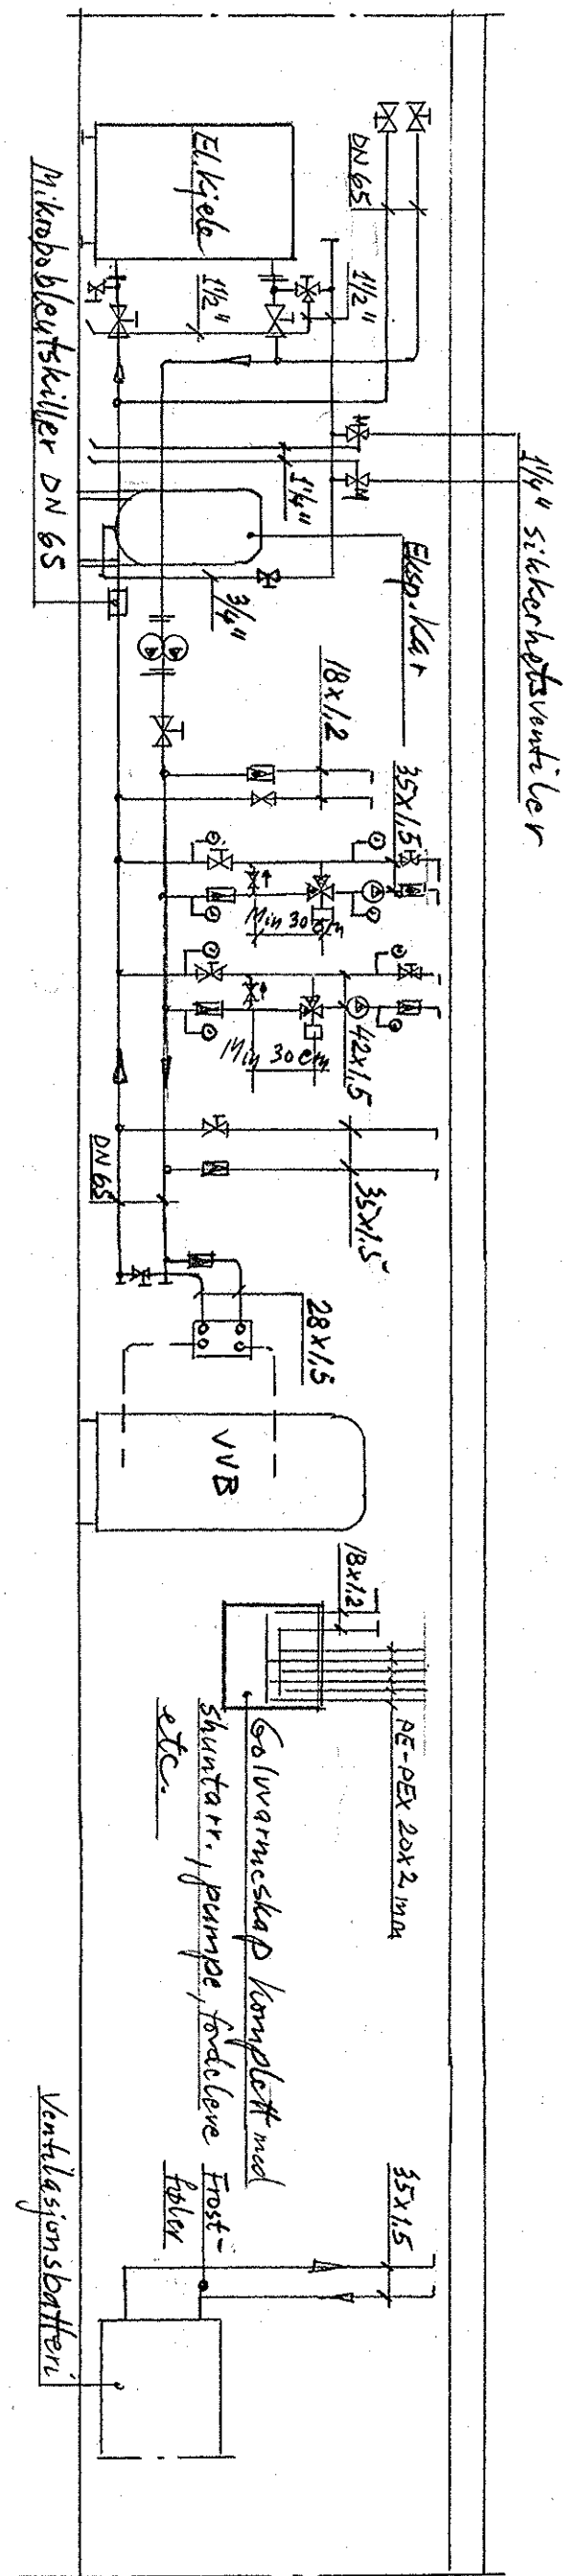

Prosjekt nr.	01.03.2010	Oppdragsnr.	81.181443	Godkjent		Målestokk	1:50	Siv. Ing. Asbjørn Melhus Byggekvalitet Norge VTS Teknisk rådgivning og ingeniørvesen for bygg Entreprenør Etableringsnr.
Oppdragsnavn	Sjøvik Ungdomsskule	Oppdragssystem	Varmeanlegg	Bygging				
Tegn. nr. 0913-R5								