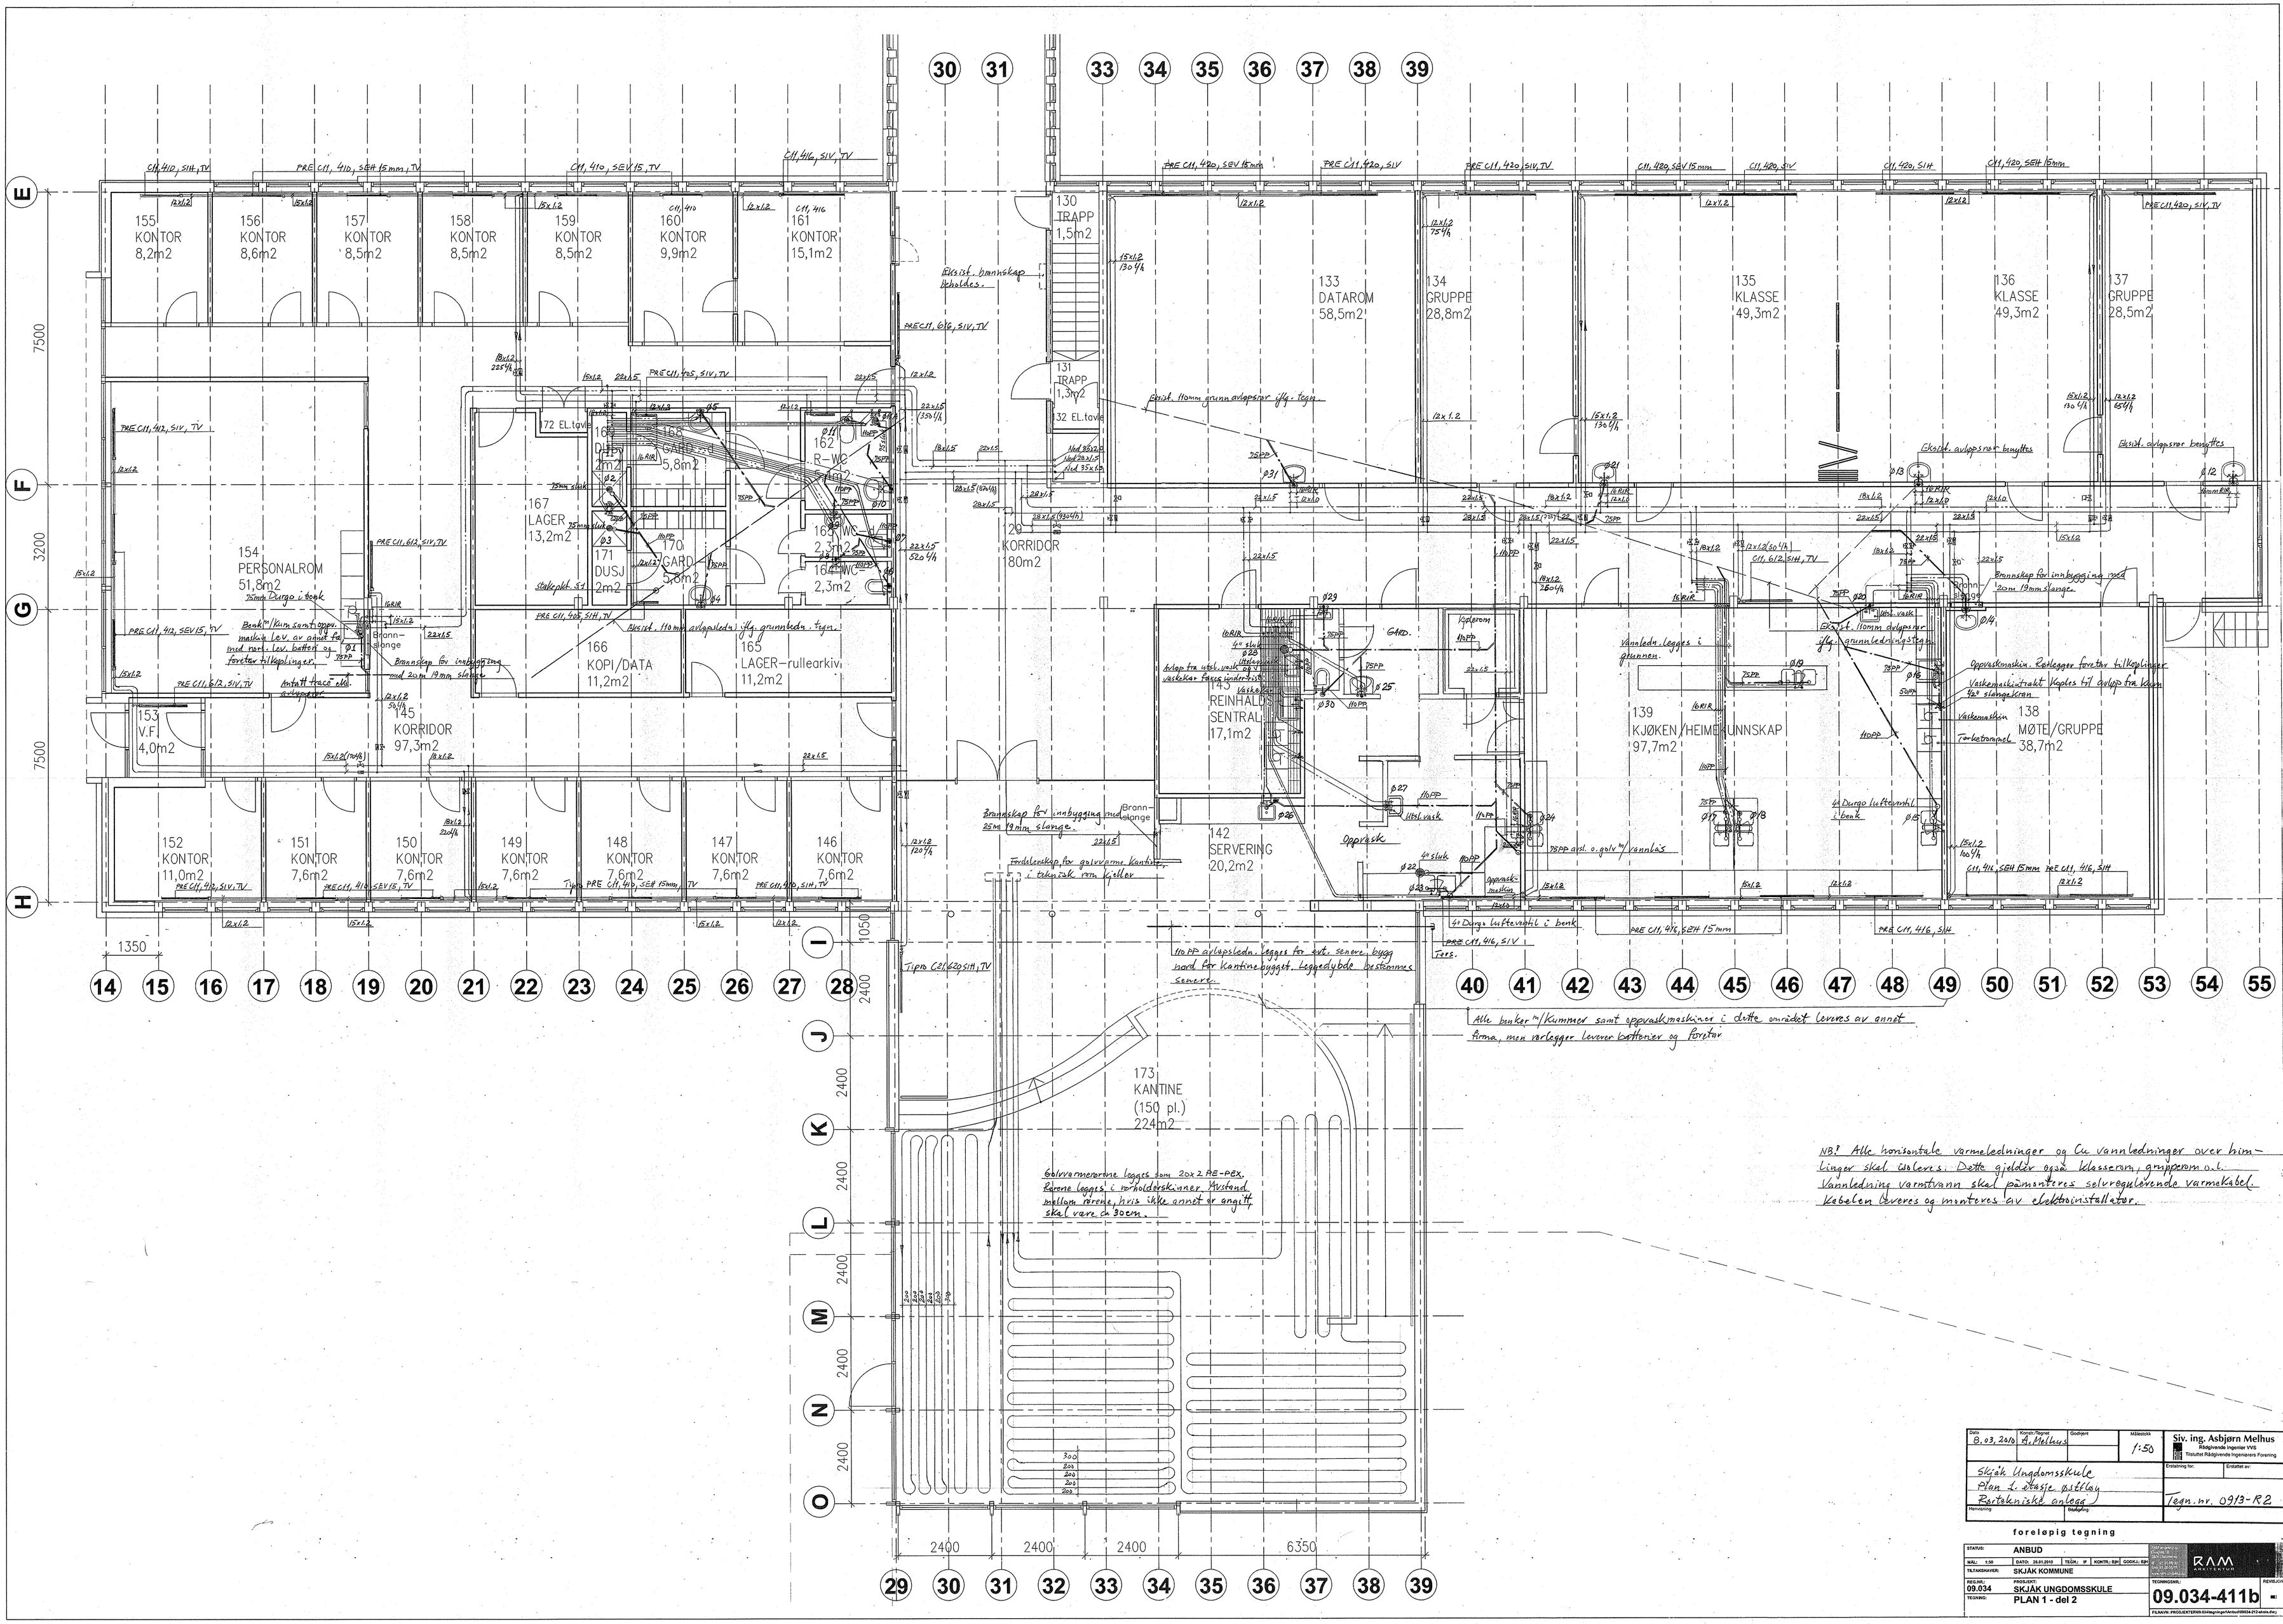
155 KONTOR 8,2m2
156 KONTOR 8,6m2
157 KONTOR 8,5m2
158 KONTOR 8,5m2
159 KONTOR 8,5m2
160 KONTOR 9,9m2
161 KONTOR 15,1m2
130 TRAPP 1,5m2
131 TRAPP 1,3m2
132 EL.tavle
133 DATAROM 58,5m2
134 GRUPPE 28,8m2
135 KLASSE 49,3m2
136 KLASSE 49,3m2
137 GRUPPE 28,5m2
154 PERSONALROM 51,8m2
153 V.F. 4,0m2
145 KORRIDOR 97,3m2
166 KOPI/DATA 11,2m2
165 LAGER-rullearkiv 11,2m2
167 LAGER 13,2m2
171 DUSJ 2m2
170 GARD 5,8m2
162 R-WC
163 WC 2,3m2
164 WC 2,3m2
29 KORRIDOR 80m2
140 REINHALDSSENTRAL 17,1m2
142 SERVERING 20,2m2
139 KJØKEN/HEIMEKUNNSKAP 97,7m2
138 MØTE/GRUPPE 38,7m2
152 KONTOR 11,0m2
151 KONTOR 7,6m2
150 KONTOR 7,6m2
149 KONTOR 7,6m2
148 KONTOR 7,6m2
147 KONTOR 7,6m2
146 KONTOR 7,6m2
173 KANTINE (150 pl.) 224m2
Eksist. brannskap bokes.
Eksist. 110mm grunnavløpsrør iflg. tegn.
Eksist. avløpsrør benyttes
Brannskap for innbygging med 20m 19mm slange.
Brann-slange
Vannledn. legges i grunnen.
Oppvaskmaskin. Rørlegger forestår tilkoplinger
Vaskemaskinstakt koples til avløp fra kjøk. 4ø slangekran
Tørketromler
Oppvask
Utsl. vask
Gulvrom
Gard.
Fordelaskap for galvvarme kantine i teknisk rom. Geller
Tipro PRE C11, 410, SEH 15mm, TV
Tipro C21, 620, SIH, TV
Alle benker m/kummer samt oppvaskmaskiner i dette området leveres av annet firma, men verlegger leverer batterier og forestår
Gulvvarmerørene legges som 2ø x 2 RE-PEX. Rørene leggs i varmeholderskinner. Avstand mellom rørene, hvis ikke annet er angitt, skal være ca 30cm.
NB! Alle horisontale varmeledninger og Cu vannledninger over himlinger skal isoleres. Dette gjelder også klasserom, grupperom o.l. Vannledning varmtvann skal påmonteres selvregulerende varmekabel. Kabelen leveres og monteres av elektroinstallatør.
Dato 8.03.2010
Konstr./Tegnet A. Melhus
Godkjent
Målestokk 1:50
Siv. ing. Asbjørn Melhus
Rådgivende Ingeniør VVS
Tilsluttet Rådgivende Ingeniørers Forening
Skjåk Ungdomsskule
Plan 1. etasje østfløy
Bortekniskt anlegg
Erstatning for:
Erstattet av:
Tegn. nr. 0913-R2
Merknaderg
Godkjenning
foreløpig tegning
STATUS: ANBUD
MÅL: 1:50
DATO: 26.05.2010
TEGN.: IF
KONTR.: BH
GODKJ.: BH
TILTAKSHAVER: SKJÅK KOMMUNE
REF.NR.: 09.034
PROSJEKT: SKJÅK UNGDOMSSKULE
TEGNING: PLAN 1 - del 2
RAM ARKITEKTUR
TEGNINGSNR.: 09.034-411b
REVISJON
FILNAVN: PROJEKTERING-EDMeglingerVikrbu\09034-212-bhm.dwg