

BRANNKLASSE	1/2
RISIKOKLASSE	2
ETASJEANTALL	3
TILTAKSKLASSE	3

Etasjeskillere mellom brannceller skal utføres branncellebegrensende

C = Angir krav til selvlukkerfunksjon
S = Angir krav til røyktetthet S₀

- BYGNINGEN SKAL HA:
- BRANNALARMANLEGG
 - KATEGORI 2 MED ALARMOVERFØRING
 - SPRINKLERANLEGG
 - HÅNDSLOKKERE
 - BRANNSLANGER
 - OPTISKE SIGNALGIVERE

Tegningen må ses i sammenheng med brannteknisk rapport utarbeidet av Asplan Viak AS.

Tegningsnummer: **FB A0 106** Revusjon: **F-01**

Godt. av	JHA	GJL	17.10.24
Rev.	SLR	Kstr	Deis


Prosjekt: **Værnes - LSV Teknisk utdanning**

Oppdragsgiver: **Forsvarsbygg** 

Prosjekt fase:	Anbud
Dato:	18.10.24
Dokument:	622508-36
Uten av:	JHA
Kontrollert av:	SLR
Godkjent av:	Maksak
Skala:	1:100
Format:	A0

Plan 3. Hall

Tegningsnummer: **FB A0 106** Revusjon: **F-01**

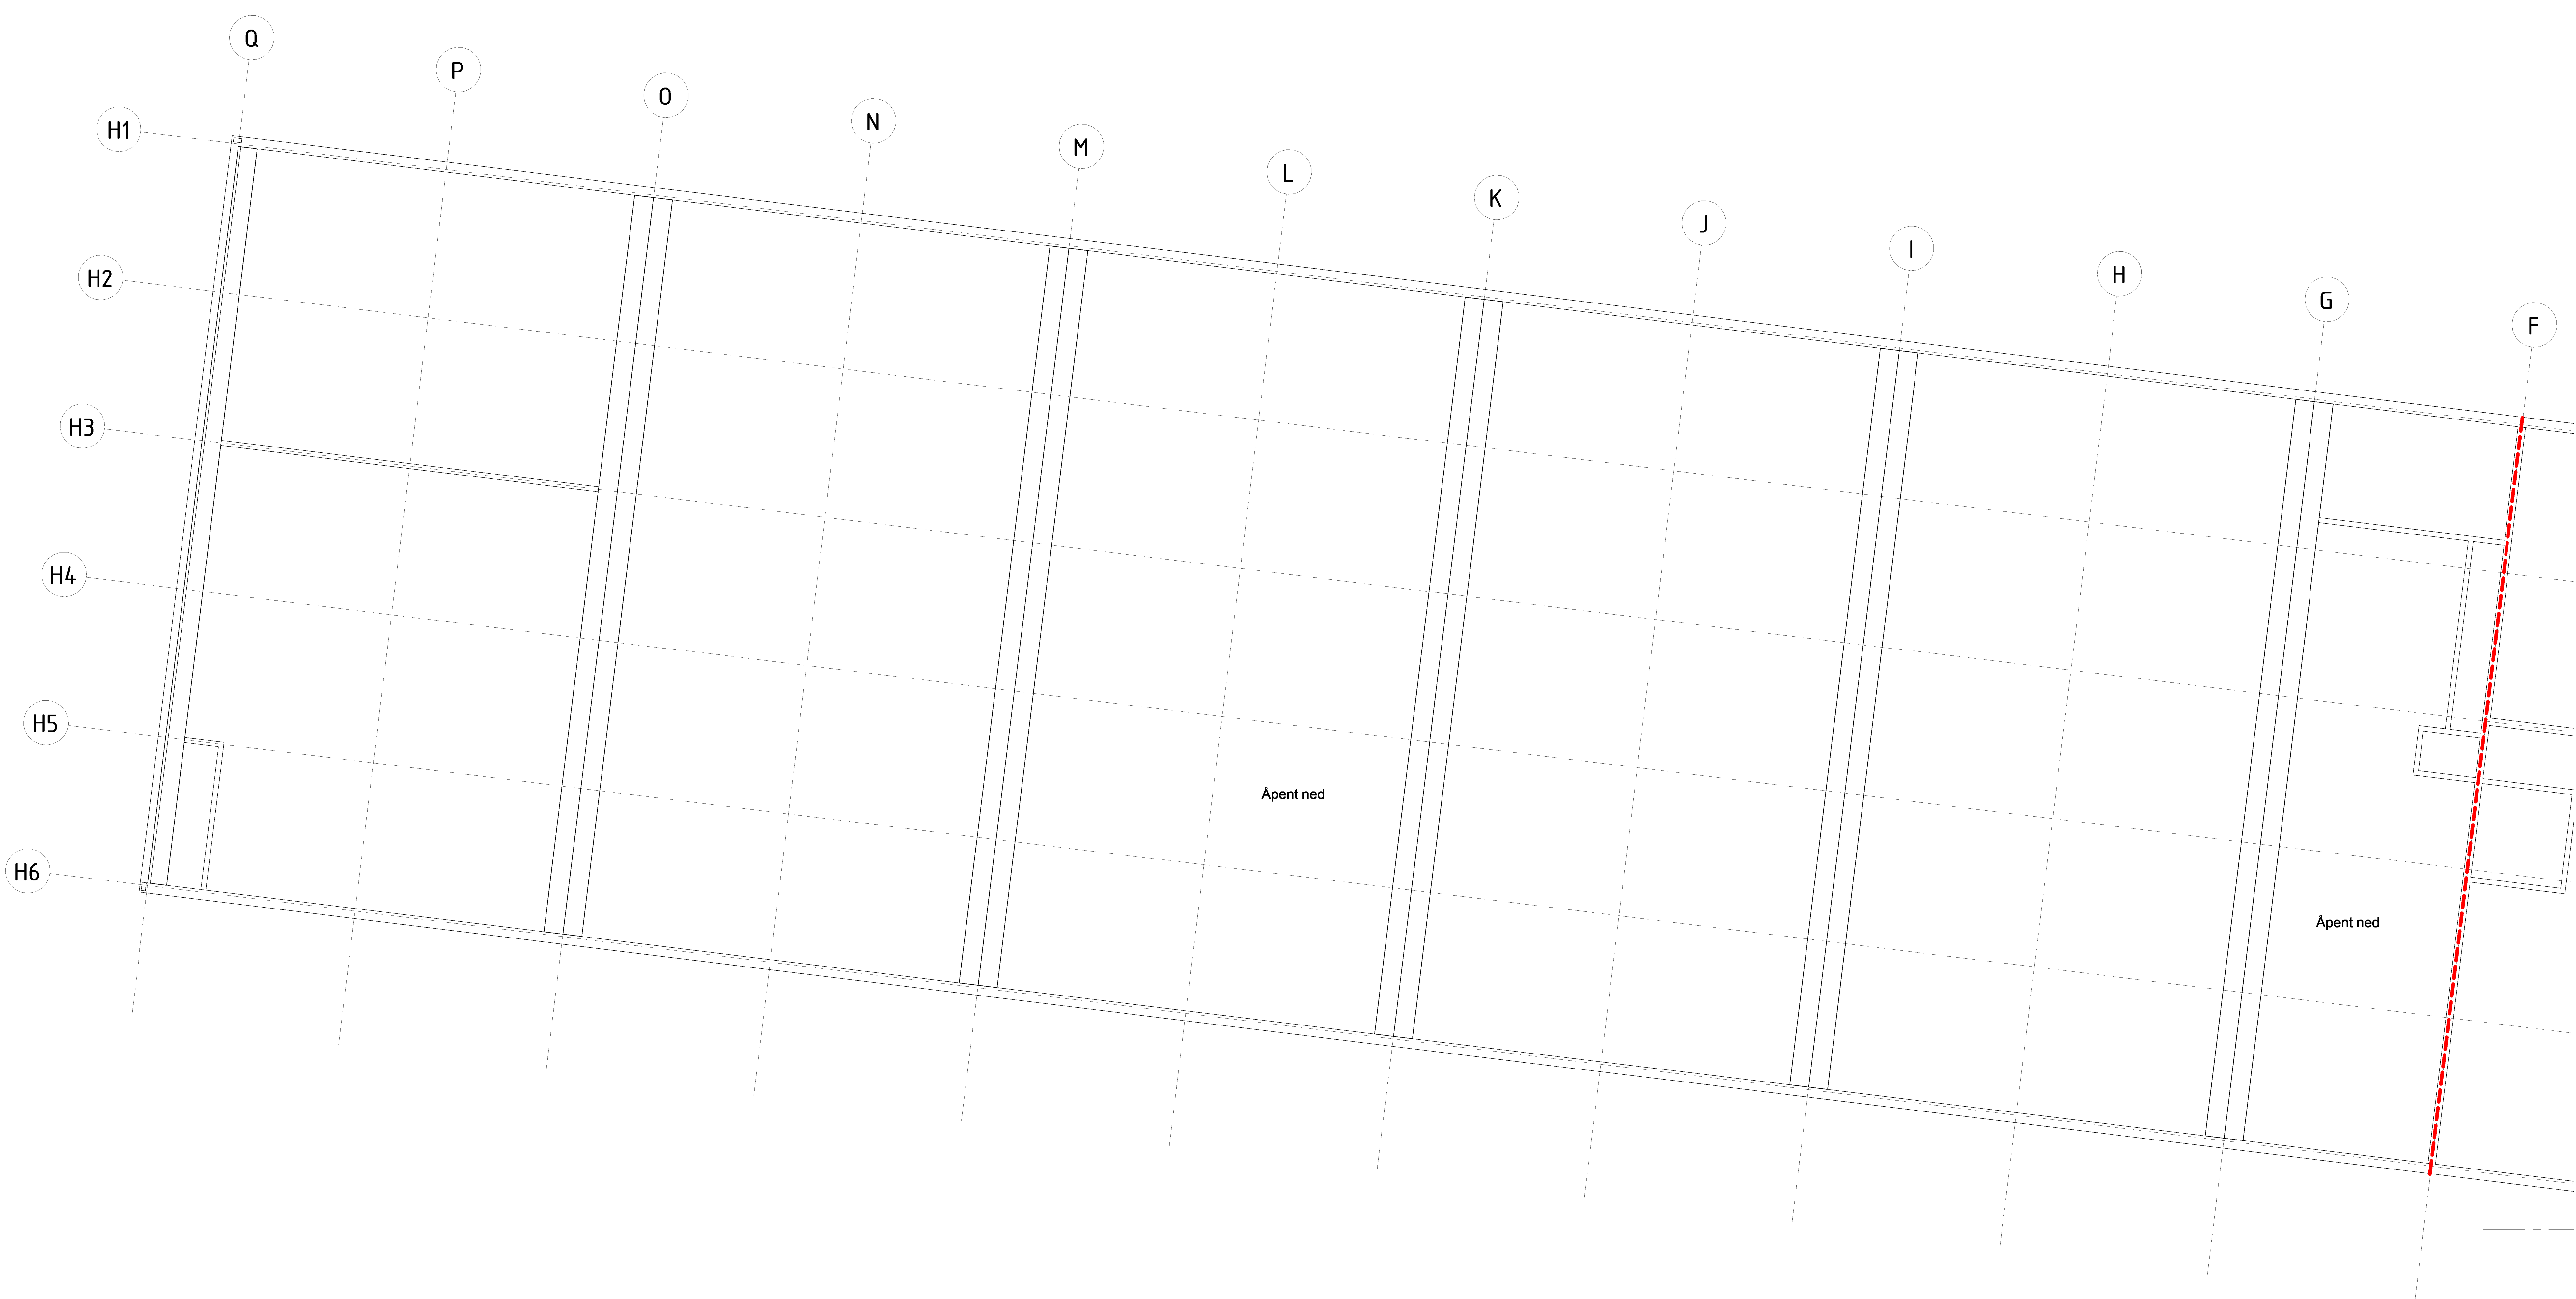

Åpent ned

Åpent ned