


PRINSIPPSKISSE GRØFTESNITT

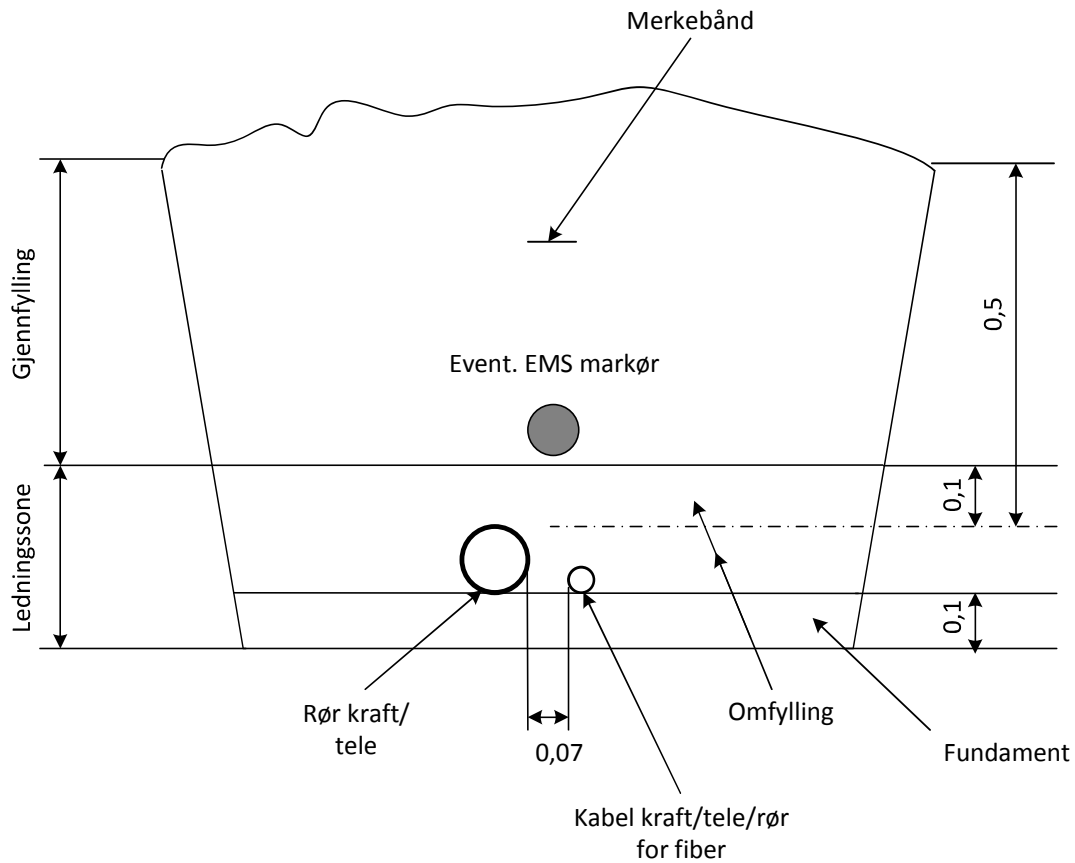

For grøfter i steinfri masse kan grøftedybden reduseres med 0,1m ved at fundament sløyfes.

Massetype kabellegging:

Fundament og omfyllingsmasser for kabel skal maks ha 8mm kornstørrelse. Fyllmassen skal være fri for humusholdig masse. Ved fare for utvasking benyttes fiberduk

Massetype kabelørlegging:

Beste fundament og omfyllingsmasser for rør er singel 8-22 (maks 2% kan være 2mm) eller finpukk 4-16, 8-12, 4-8. Grus 2-20 kan brukes, sand/ morenegrus 0,2-20 godkjennes.

Figur 2 Prinsippskisse grøftesnitt