

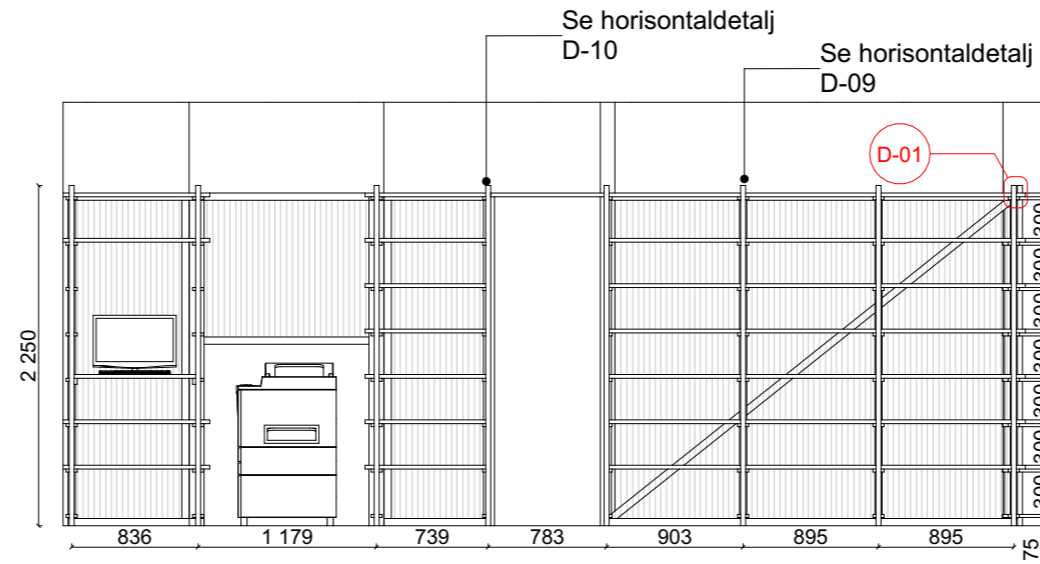


# Hylle - H07


H07: 23,0 løpemeter hylleplass

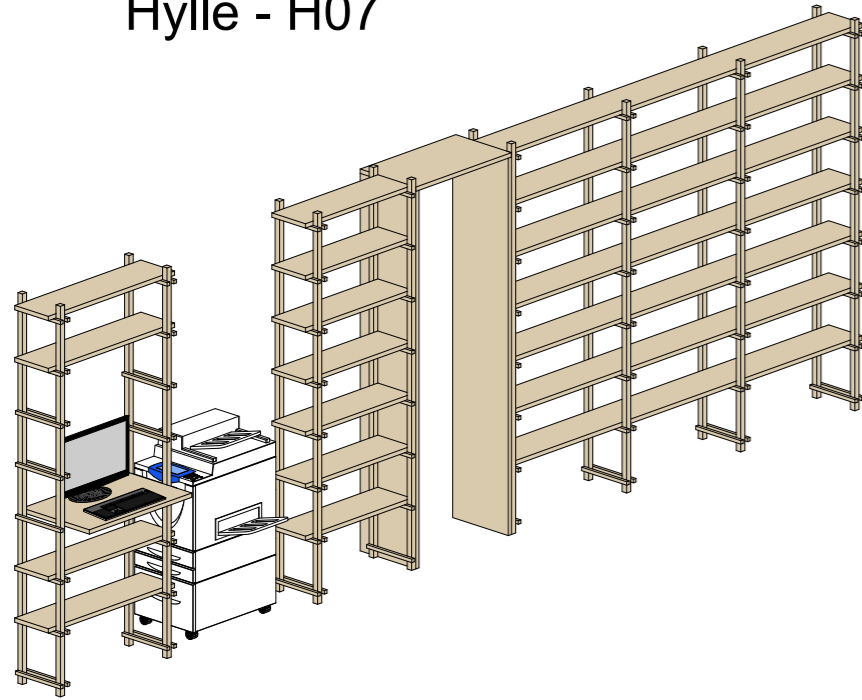


H07 1:50

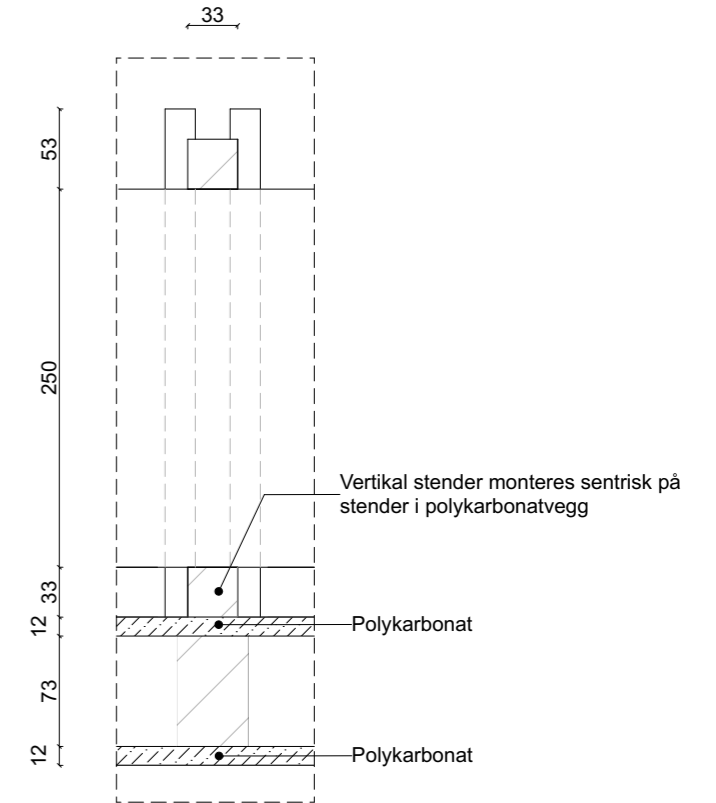

D-09 1:5

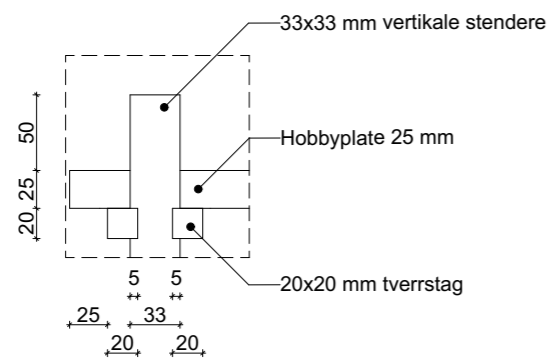

D-01 1:5

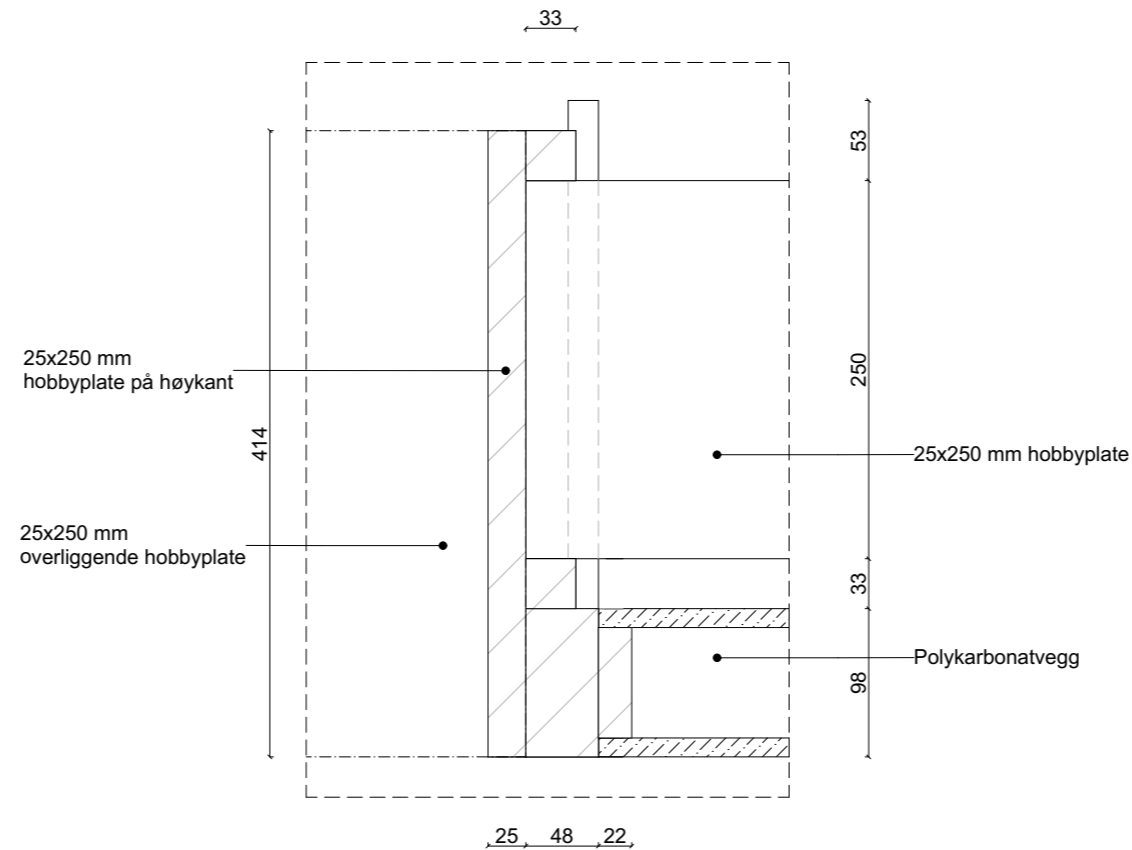

D-10 1:5

Prosjekt: <b>DB - Ny ungdomsavdeling</b>	Kontroll prosjekt: Sign.: <b>SB</b> Kontroll: <b>MK</b>
Tiltakshaver: <b>Drammensbiblioteket / Drammen Eiendom</b> Grønland 58 3045 Drammen	Gnr./Bnr./Festnr.: <b>110/947</b>
Prosjekterende: <b>Rodeo arkitekter</b> Youngstorget 2A 0161 Oslo	Fase: Anbudsunderlag
© Alle rettigheter tilhører utførende for prosjektering, kopiering eller bruk av disse tegningene er forbudt uten skriftlig samtykke	Dato: <b>01.11.2024</b>
Tegning: <b>Hylle - H07</b>	Målestokk: <b>1:50, 1:5 A3</b>
	Tegningsnr.: <b>A60-08</b> Rev.: