

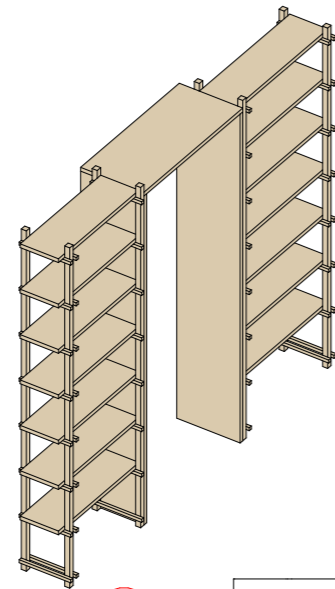


# Hylle - H11


H11: 26,3 løpemeter hylleplass

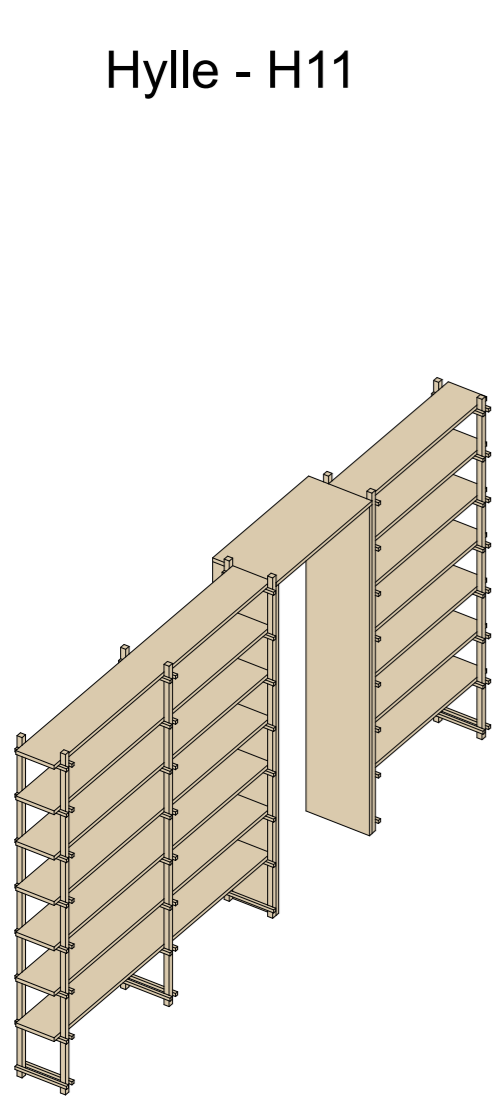


D-01

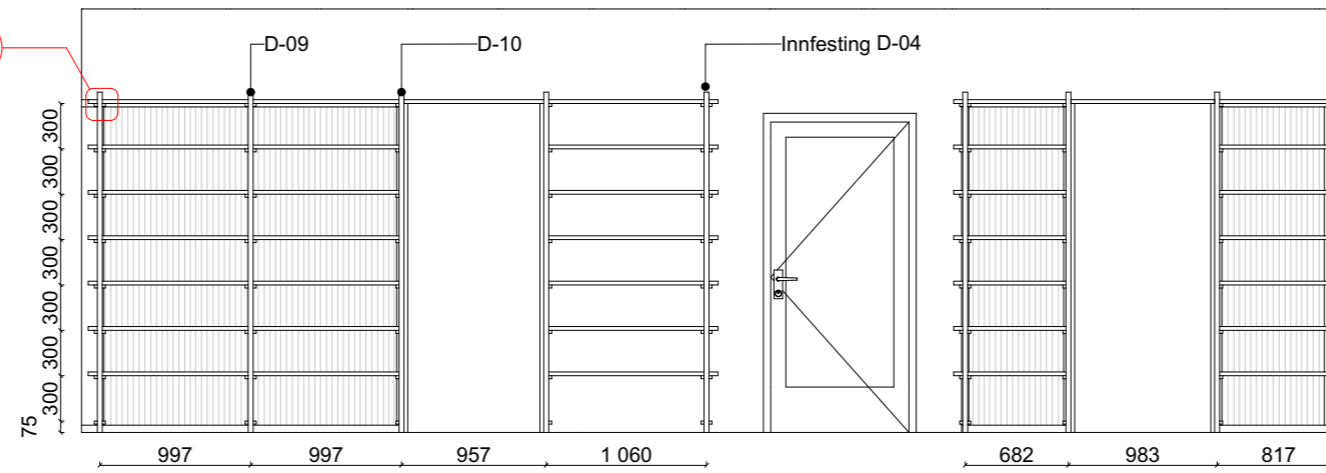


H11 1:50

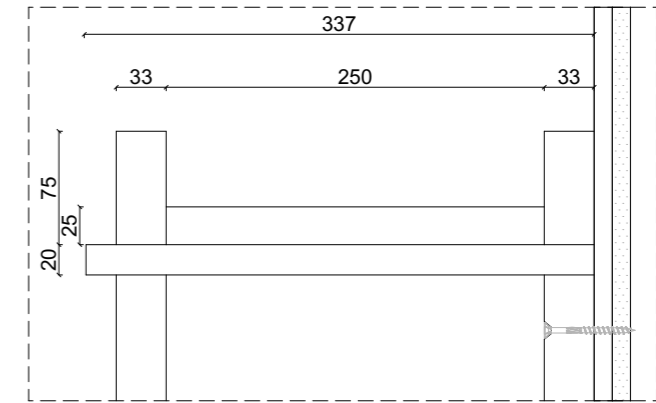


D-04 Tversitt 1:5

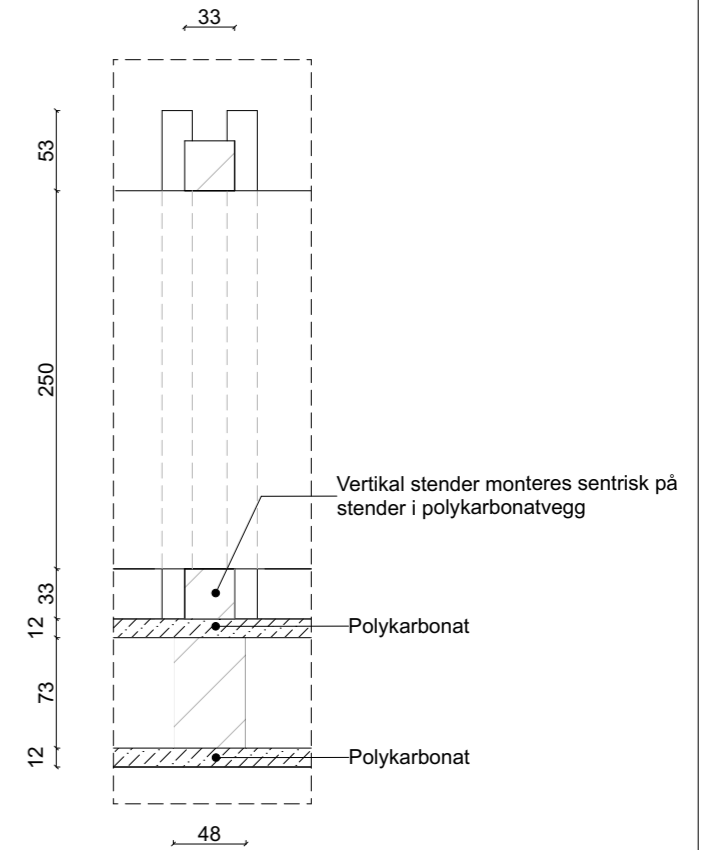

D-09 1:5

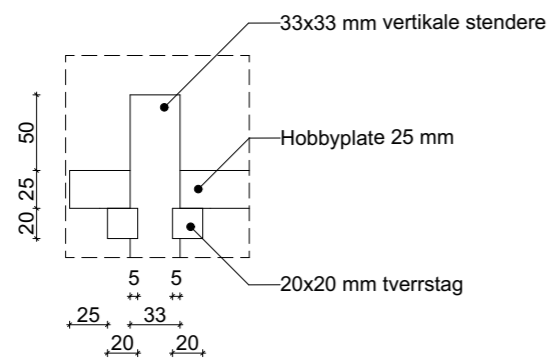

D-01 1:5

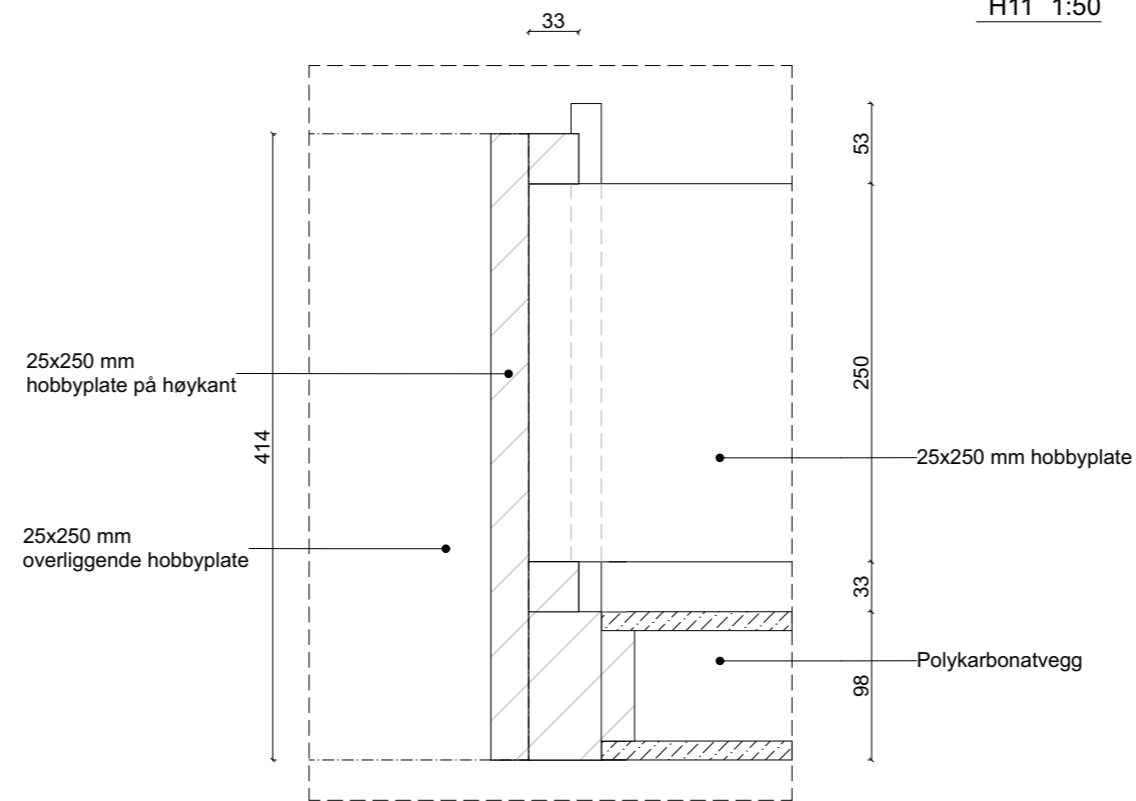

D-10 1:5

Prosjekt: <b>DB - Ny ungdomsavdeling</b>	Kontroll prosjekt: Sign.: <b>SB</b> Kontroll: <b>MK</b>
Tiltakshaver: <b>Drammensbiblioteket / Drammen Eiendom</b> Grønland 58 3045 Drammen	Gnr./Bnr./Festenr.: <b>110/947</b>
Prosjekterende: <b>Rodeo arkitekter</b> Youngstorget 2A 0161 Oslo	Fase: Anbudsunderlag
© Alle rettigheter tilhører utførende for prosjektering, kopiering eller bruk av disse tegningene er forbudt uten skriftlig samtykke	
Dato: <b>01.11.2024</b>	Målestokk: <b>1:50, 1:5 A3</b>
Tegning: <b>Hylle - H11</b>	Tegningsnr.: <b>A60-12</b> Rev.:

