




# Studienisje – 8 stk

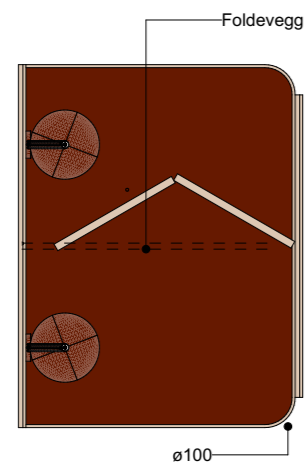


Plan

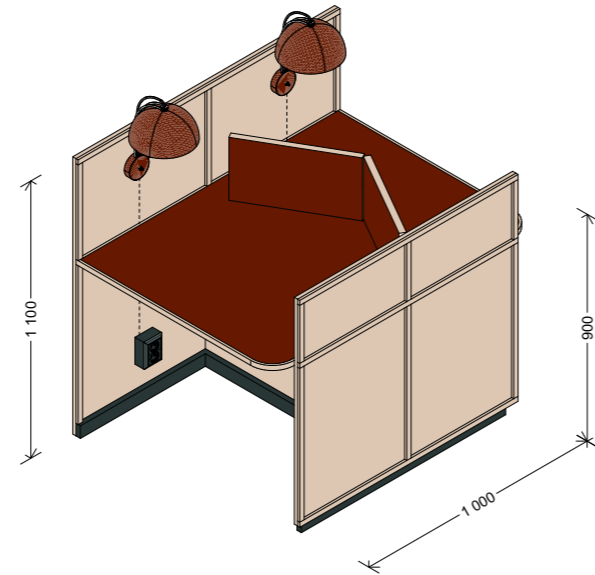


Akso

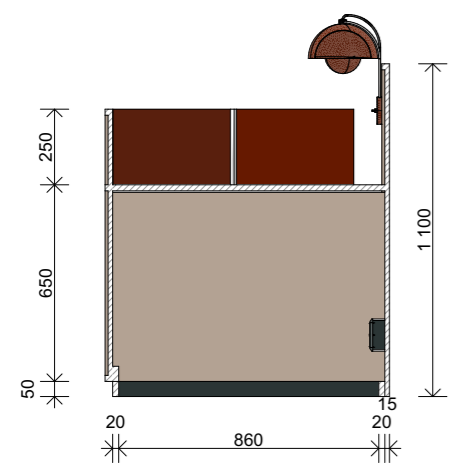

Snitt

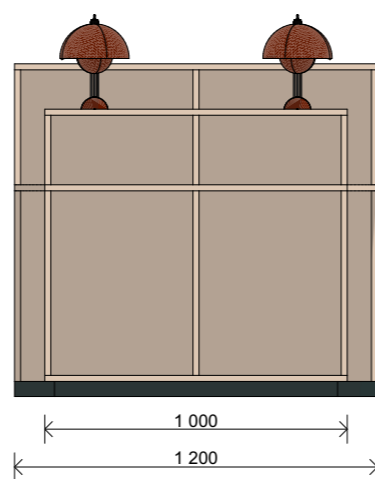

Oppriss

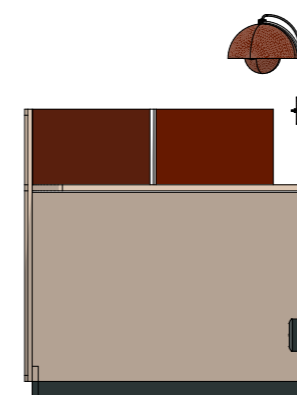

Oppriss

## BESKRIVELSE

### Konstruksjon

Lesenisjen bygges av 22 mm kryssfiner, sokkel i sortmalt heltre. Konstruksjonen danner en H i planet og vil kunne stå av seg selv. Foldeveggen bygges av to hengslede plater. Skjulte hengsler av typen SOSS eller lignende. Materialdimensjoner og konstruksjonsprinsipper vurderes av utførende.

### Materialitet

Bygges i 22 mm kryssfiner i furu, sokkel i heltre. Pult og foldevegg belegges med Forbo Linoleum Desktop (Burgundy).

### Elektro

Vegghengt lampe av typen Flowerpot VP8. Utenpåliggende elføringer skjules med galvaniserte trekkerør på 20 mm. Stikkontakt av typen Elko pluss, sort.

### Overflatebehandling

Heltresokkel males i NCS S 8005-B50G. Kryssfiner behandles med hardvoksolje av typen Osmo topoil 3068 naturell (svak hvit)

### Forbehold

Endelige farger og produkter avklares før produksjon. Produksjonstegninger godkjennes av ARK før produksjon.