


# PLANTE- OG SITTEKASSER

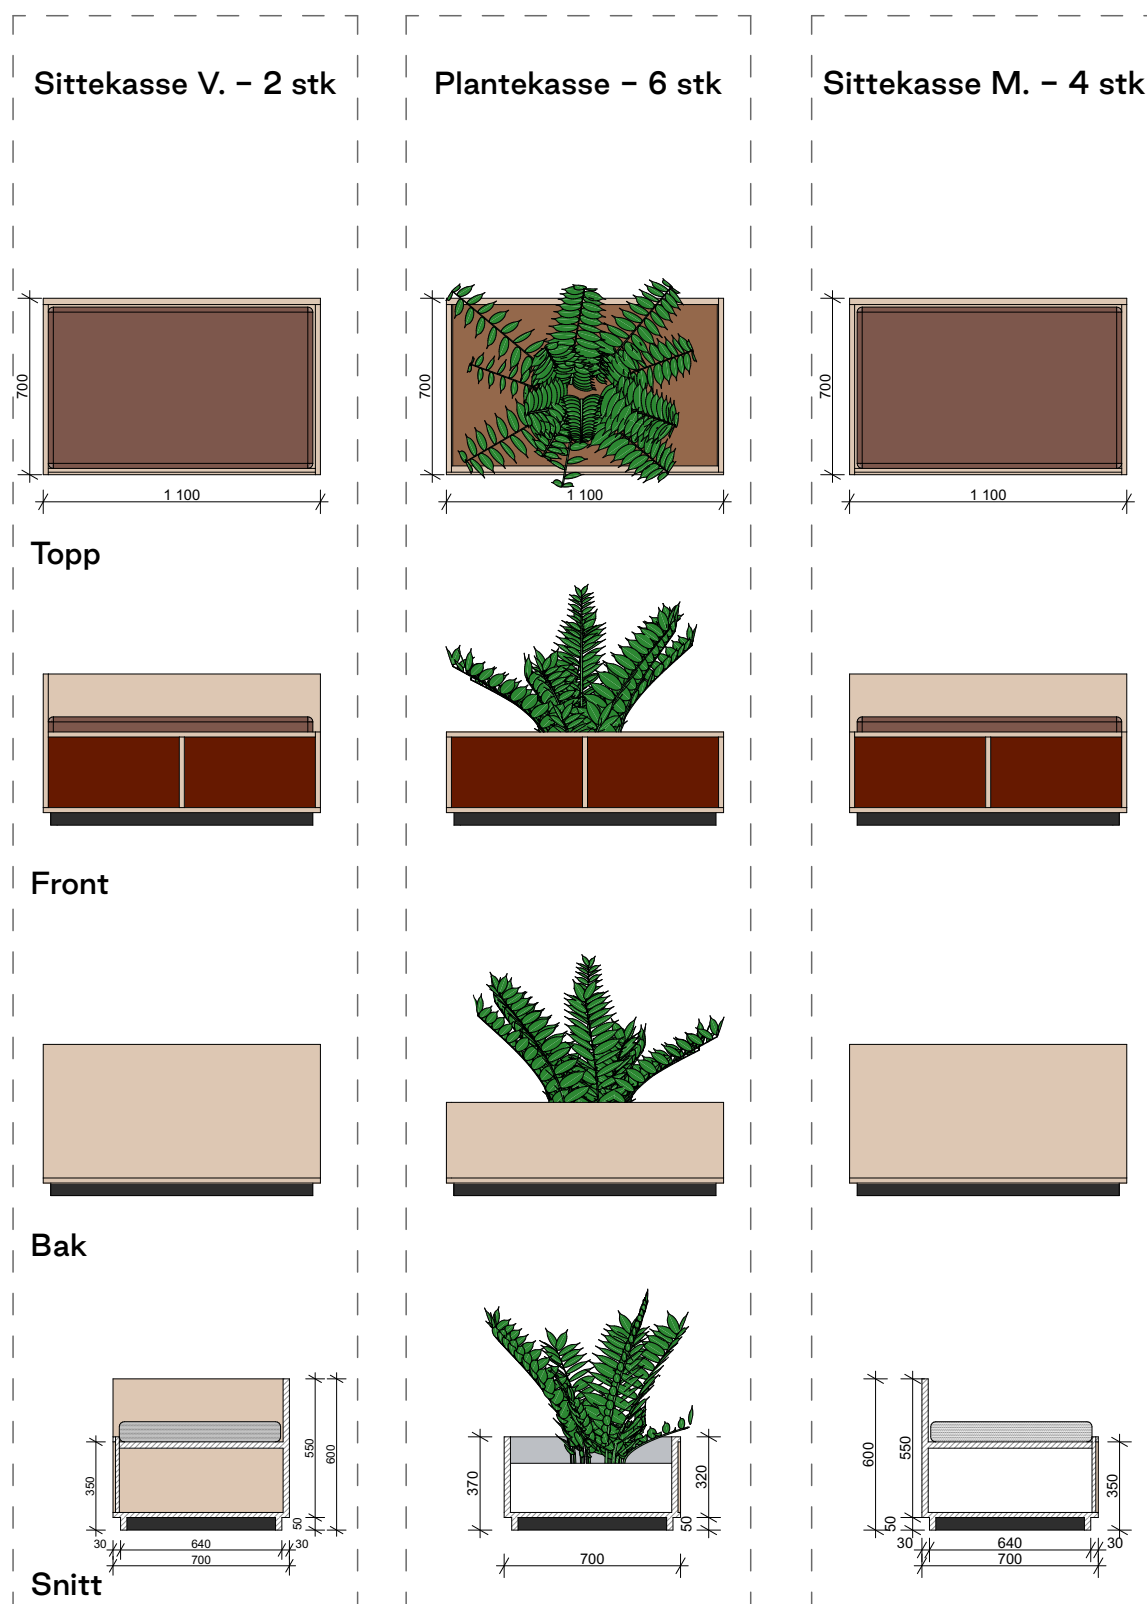

## BESKRIVELSE

### Konstruksjon

Plante- og sittemøblene bygges av kryssfiner. Utvendig ribbe skrues fra baksiden for å unngå synlig innfesting. Materialdimensjoner og konstruksjonsprinsipper vurderes av utførende.

### Materialitet

Kryssfiner av furu, synlige overflater i A/B kvalitet. Utvendig ribber 10x20 mm i heltre furu. Hovedputer trekkes med stoffet GU Romsdal 570 warm wood, innvendig kjerne av 8cm kaldskum (39 kg/m<sup>3</sup>). Frontplate belagt med Forbo Desktop i fargen Burgundy.

### Overflatebehandling

Synlige treoverflater behandles med hardvoksolje av typen Osmo topoil 3068 naturell (svak hvit), sokkel males i NCS S 8005-B50G.

### Forbehold

Endelige farger og produkter avklares før produksjon. Produksjonstegninger godkjennes av ARK før produksjon.

Plastkasse til jord og planter kan være en egen leveranse

