


Sofa gamingrom – 1 stk

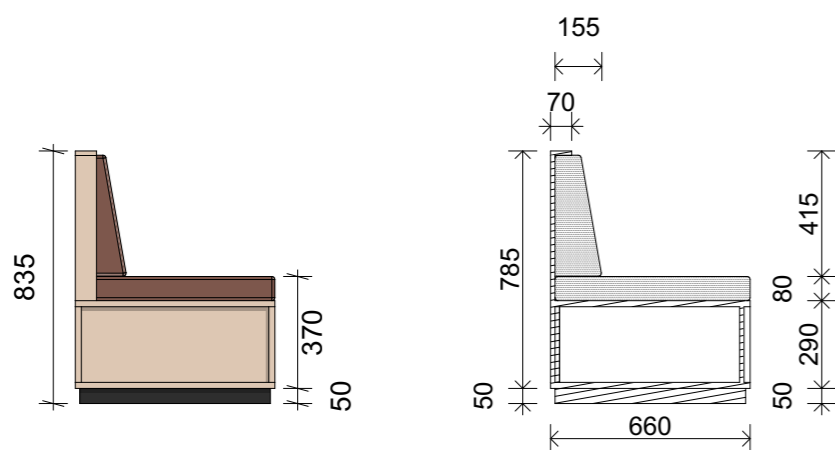


Oppriss

Snitt




Oppriss

3 615

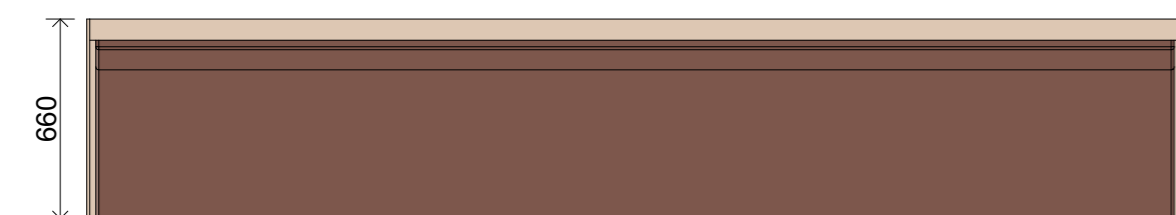

Plan

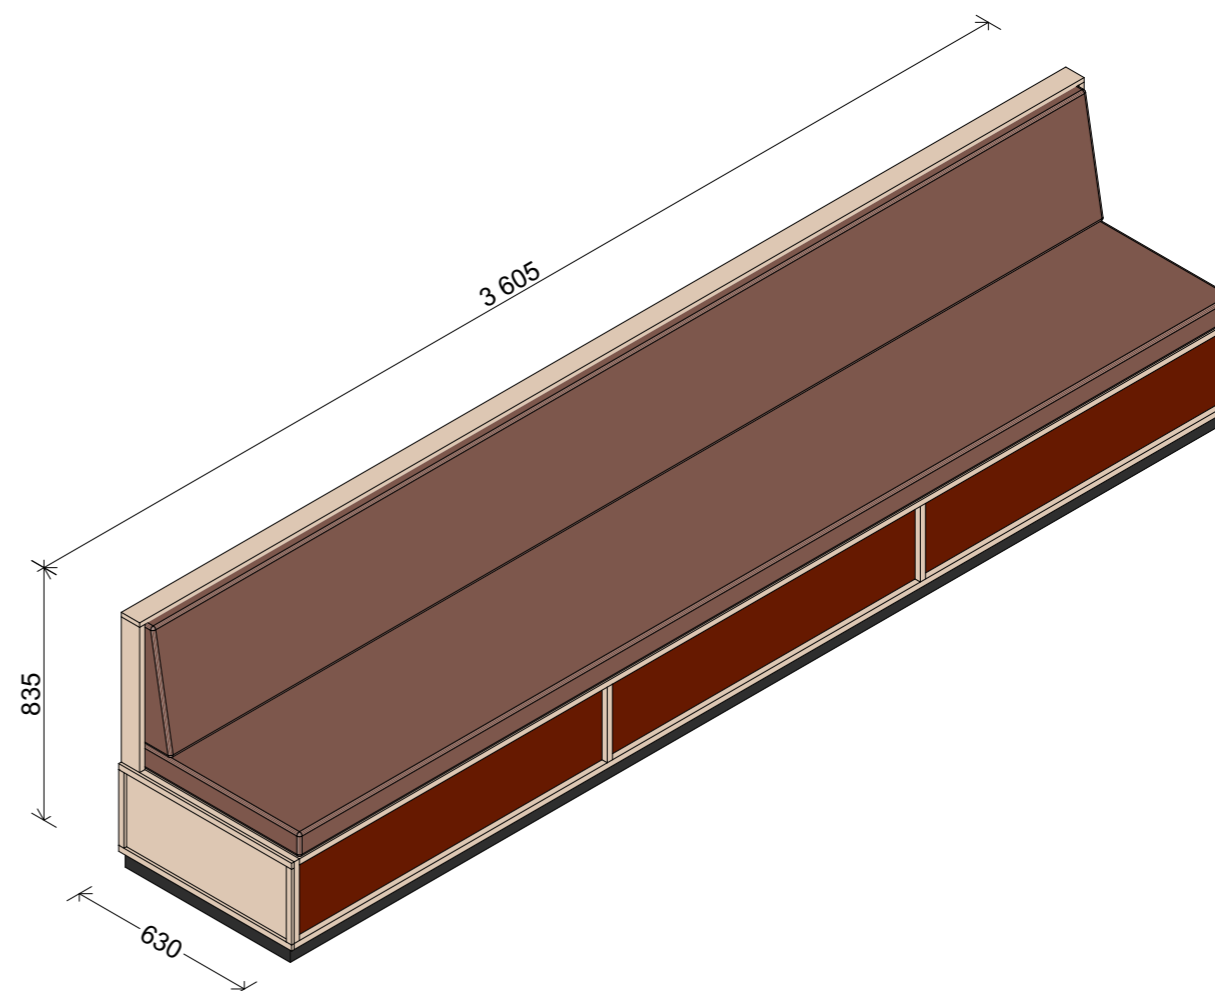

Aksonometri

BESKRIVELSE

Konstruksjon

Sofa bygges i 22mm kryssfiner, sokkel i mørkmalt heltre.

Materialdimensjoner og konstruksjonsprinsipper vurderes av utførende.

Materialitet

Bygges i 22 mm kryssfiner i furu, sokkel i heltre. Sofa belegges med Forbo Linoleum Desktop i valgfri farge som anvist. Utenpåliggende leker 10x200 mm heltre furu som anvist. Sitte- og ryggpute i kaldskum trukket i ullstoff GU Heidal 530. Frontplate belagt med Forbo desktop i fargen Burgundy.

Overflatebehandling

Ekspontert treverk overflatebehandles med Osmo Topoil, 3068 Naturell. Sokkel males i NCS S 8005-B50G.

Forbehold

Endelige farger og produkter avklares før produksjon. Produksjonstegninger godkjennes av ARK før produksjon.