

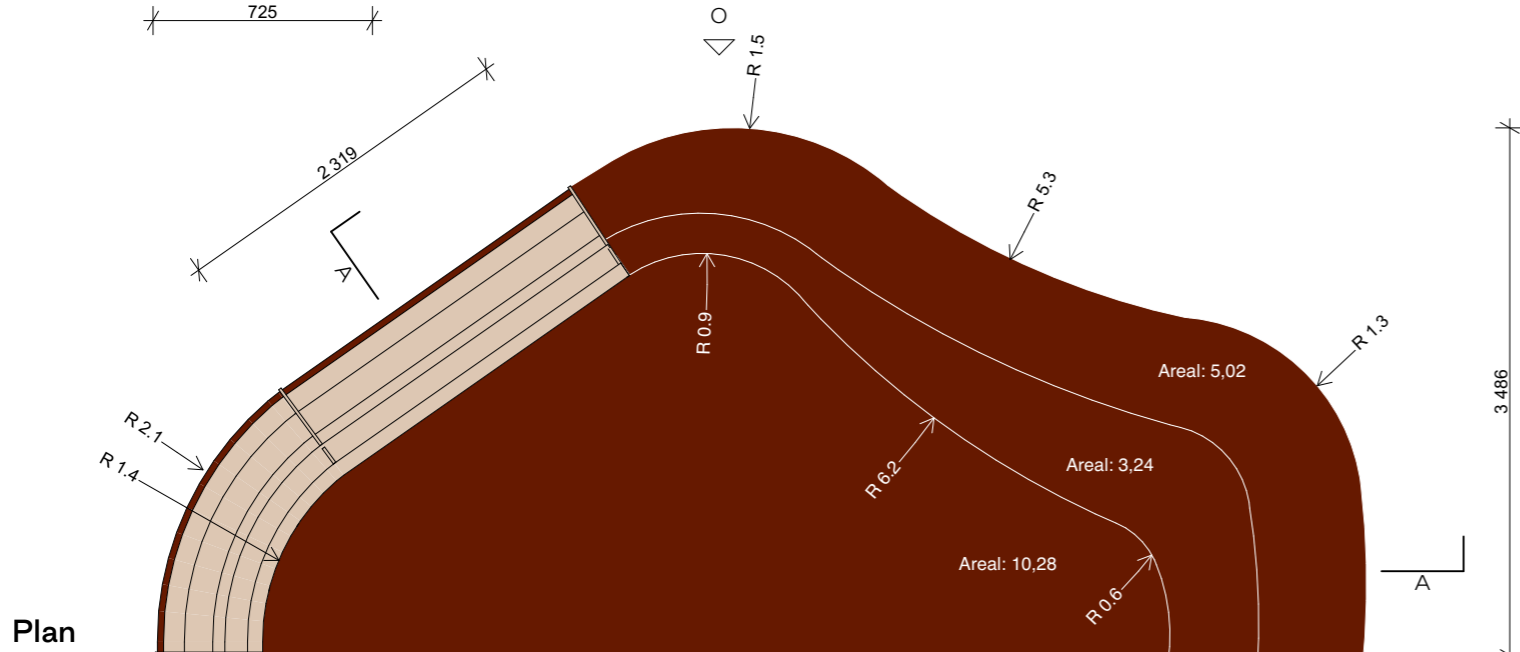



Sitteamfi 1 – 1 stk

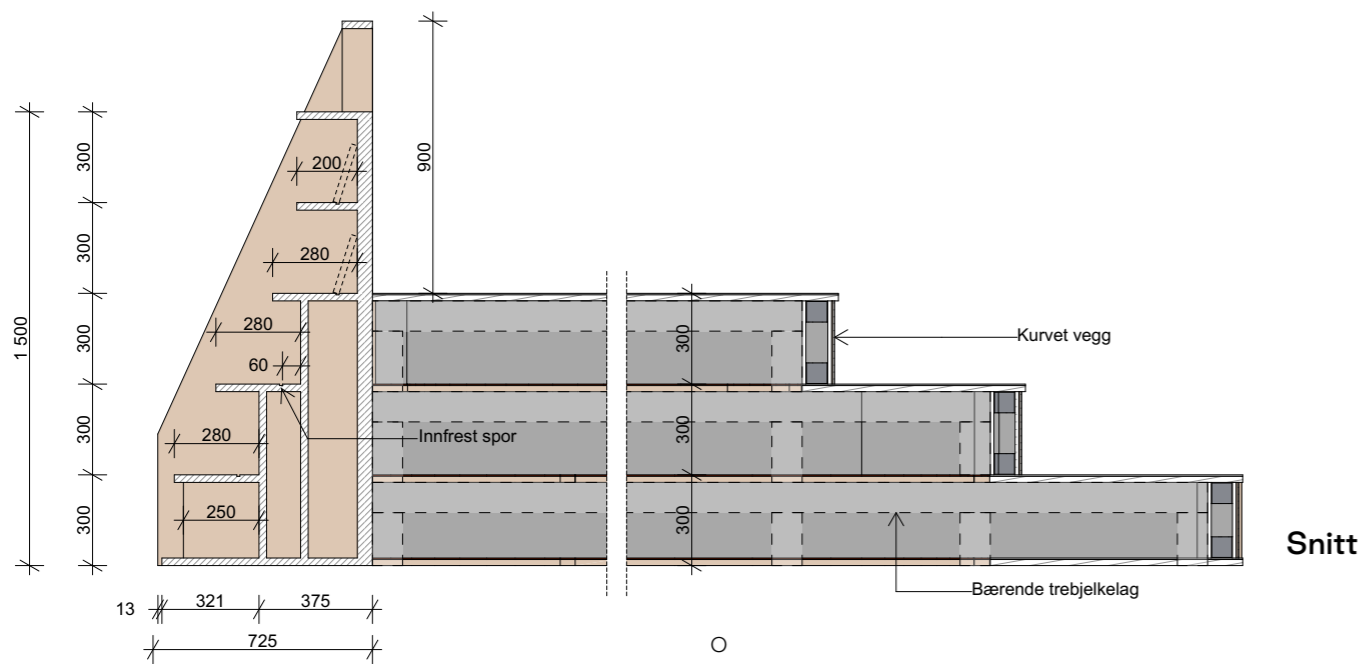

Plan

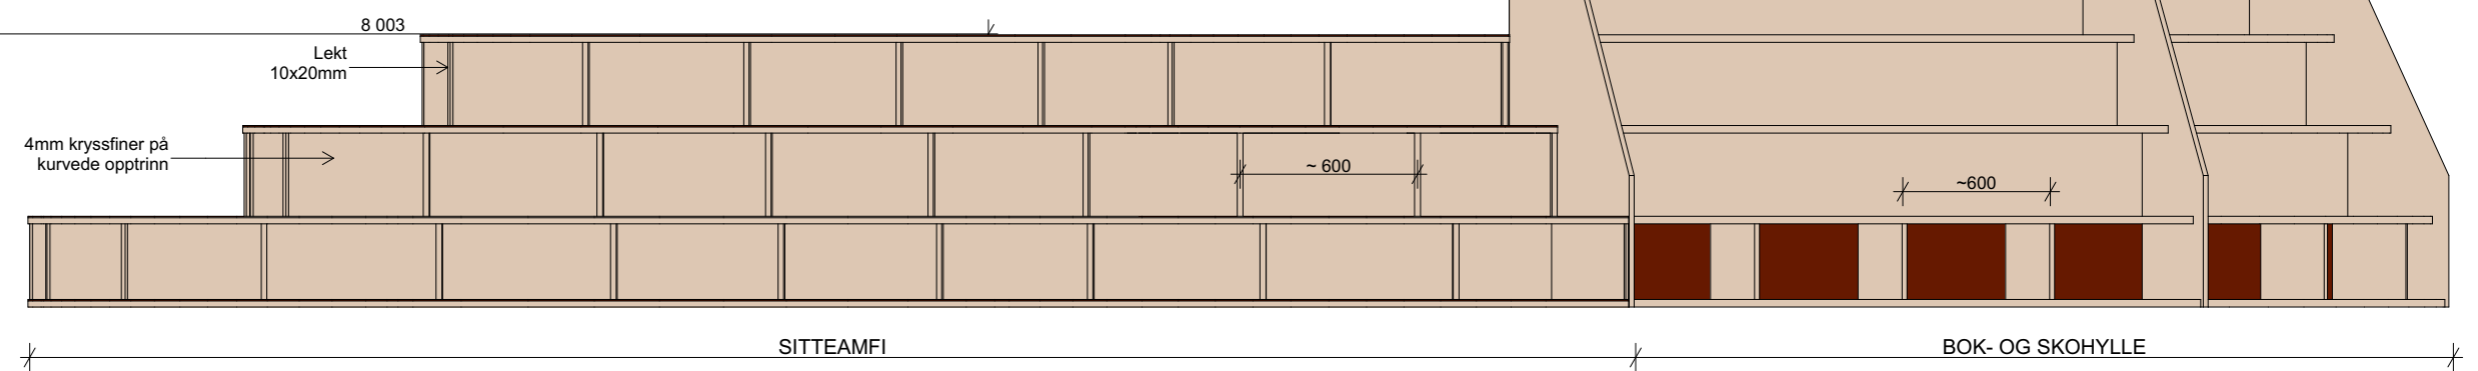

Oppriss

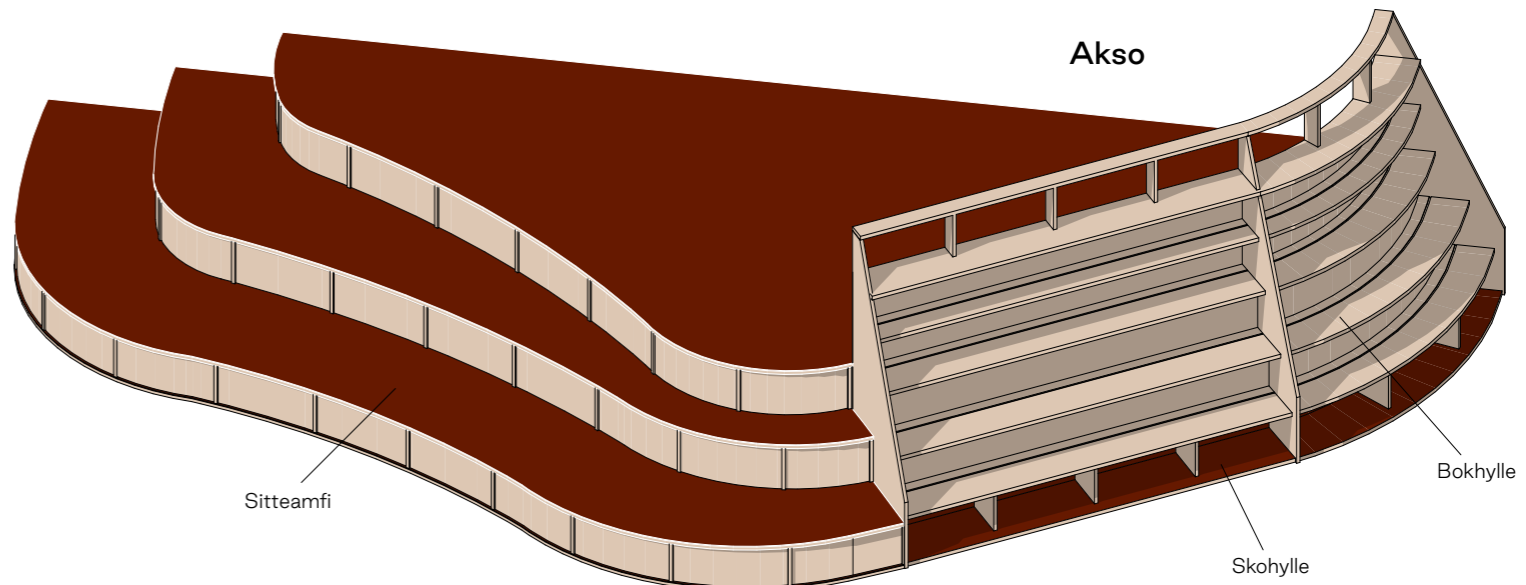

BESKRIVELSE

Konstruksjon

BOKHYLLE: Hylleplater og vanger bygges i 15mm kryssfiner med skjult innfesting. Kurvede hylleplater i ett stykke. Innfrest spor, 10x5mm for utstilling av bøker.

SITTEAMFI: Kurvede opptrinn bygges med Gyproc system for kurvede vegger, eller tilsvarende. Opptrinn kles med 4mm kryssfiner. Skjøter og innfesting skjules med utenpåliggende lekter. Inntrinn og gulv av bærende trebjelkelag og treplater, belegges med linoleum (se plan for areal).

Materialdimensjoner og beregning av bærende konstruksjoner vurderes av utførende.

Materialitet

Ekspont kryssfiner i furu, møbelkvalitet A/B. Utenpåliggende lekter i 20x10mm heltre furu. Linoleum av typen Forbo Marmoleum "Eggplant Purple".

Overflatebehandling

Ekspont treverk overflatebehandles med Osmo Topoil, 3068 Naturell

Forbehold

Endelige farger og produkter avklares før produksjon. Produksjonstegninger godkjennes av ARK før produksjon.