


iht sikkerhetsloven §11 og §12
jfr offentliglova §13

1	01	Til funksjonsbeskrivelse	2024-09-05	KriEng	VegSve
Fase	Rev.nr.	Beskrivelse	Dato	Sign.	Kontroll



Tegningen gjelder:		Målestokk	1 : 100		
Trandum verksted		Prosjektnummer			
Plan 01		Dato	2024.06.03	Godkjent	KriEng
Generatorhall		Sign.	KriEng	Kontroll	VegSve

Tegningsnummer:		01	V	360.00	20	01	01	
Gradering	Inventarkode	Etasje	Fag	Systemkode	Tegn.type	Lepennr	Fase	Rev.nr

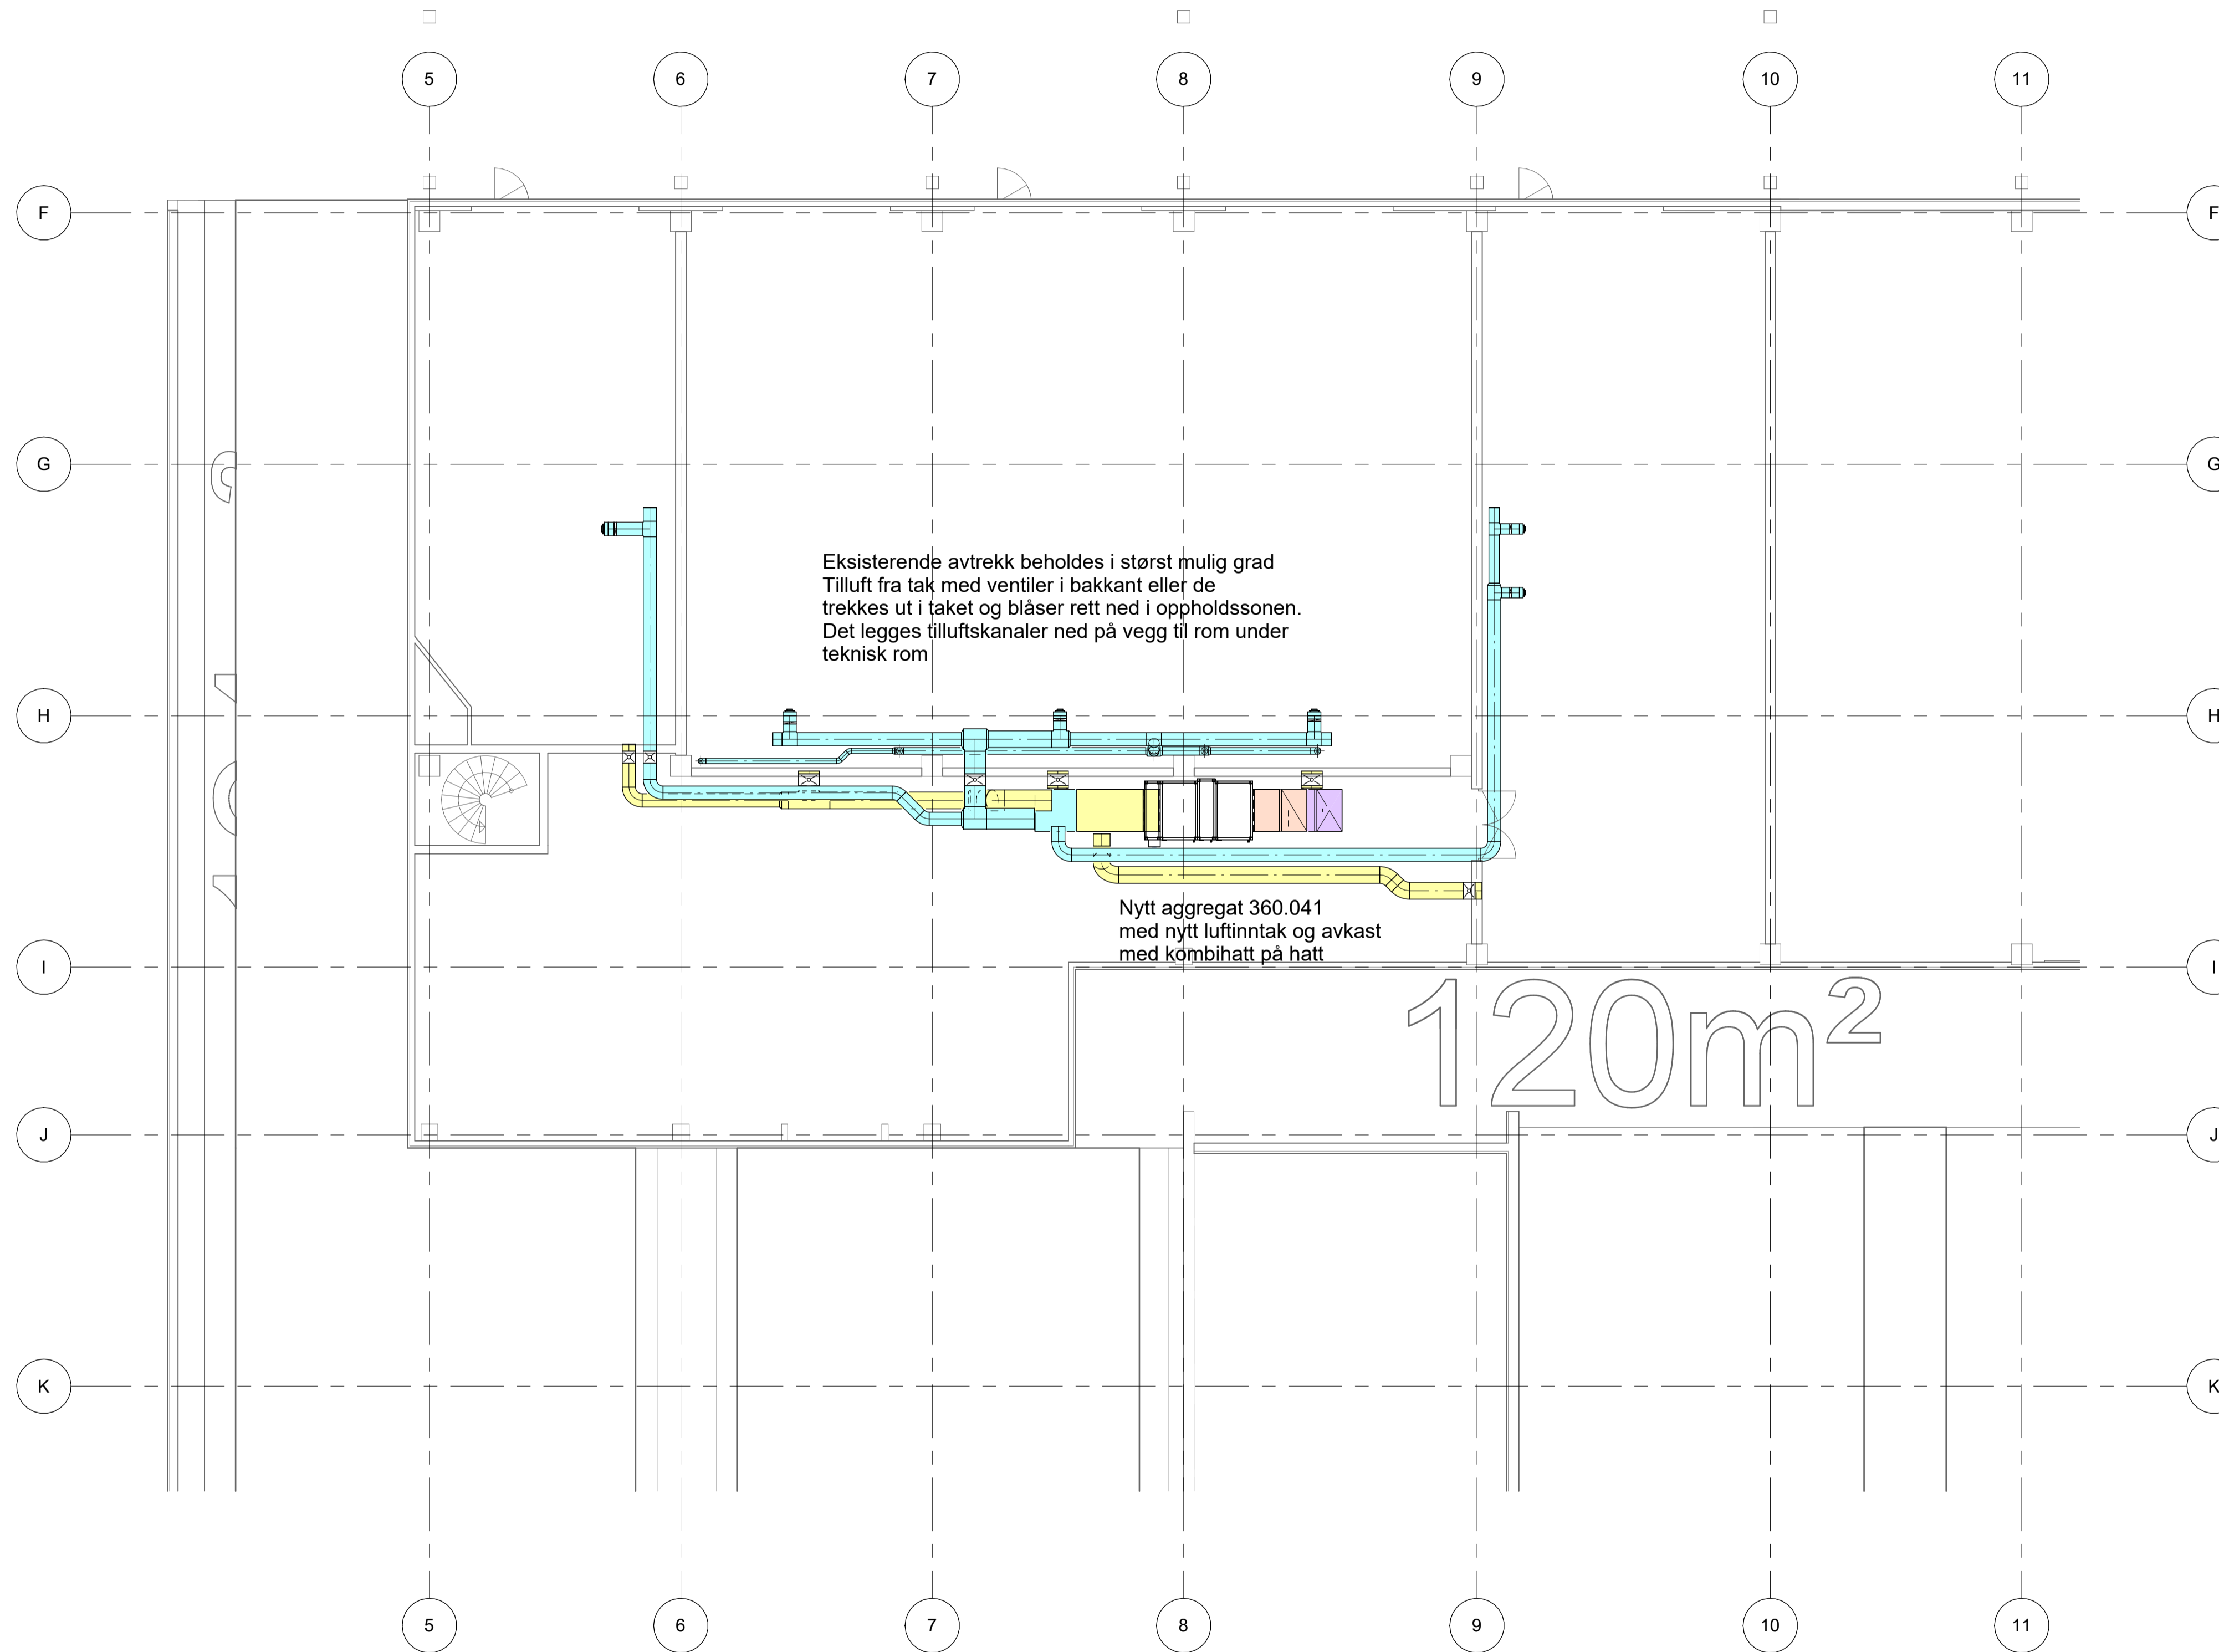


iht sikkerhetsloven §11 og §12
jfr offentliglova §13

1	01	Til funksjonsbeskrivelse	2024-09-05	KriEng	VegSve
Fase	Rev.nr.	Beskrivelse	Dato	Sign.	Kontroll



Tegningen gjelder:		Målestokk
Trandum verksted		1:100
Prosjektnummer		
Dato	Godkjent	
2024.06.03	VegSve	
Sign.	Kontroll	
KriEng	VegSve	

Tegningsnummer:							
02	V	360.00	20	01	01		
Gradering	Inventarkode	Etasje	Fag	Systemkode	Tegn. type	Lepennr	Fase

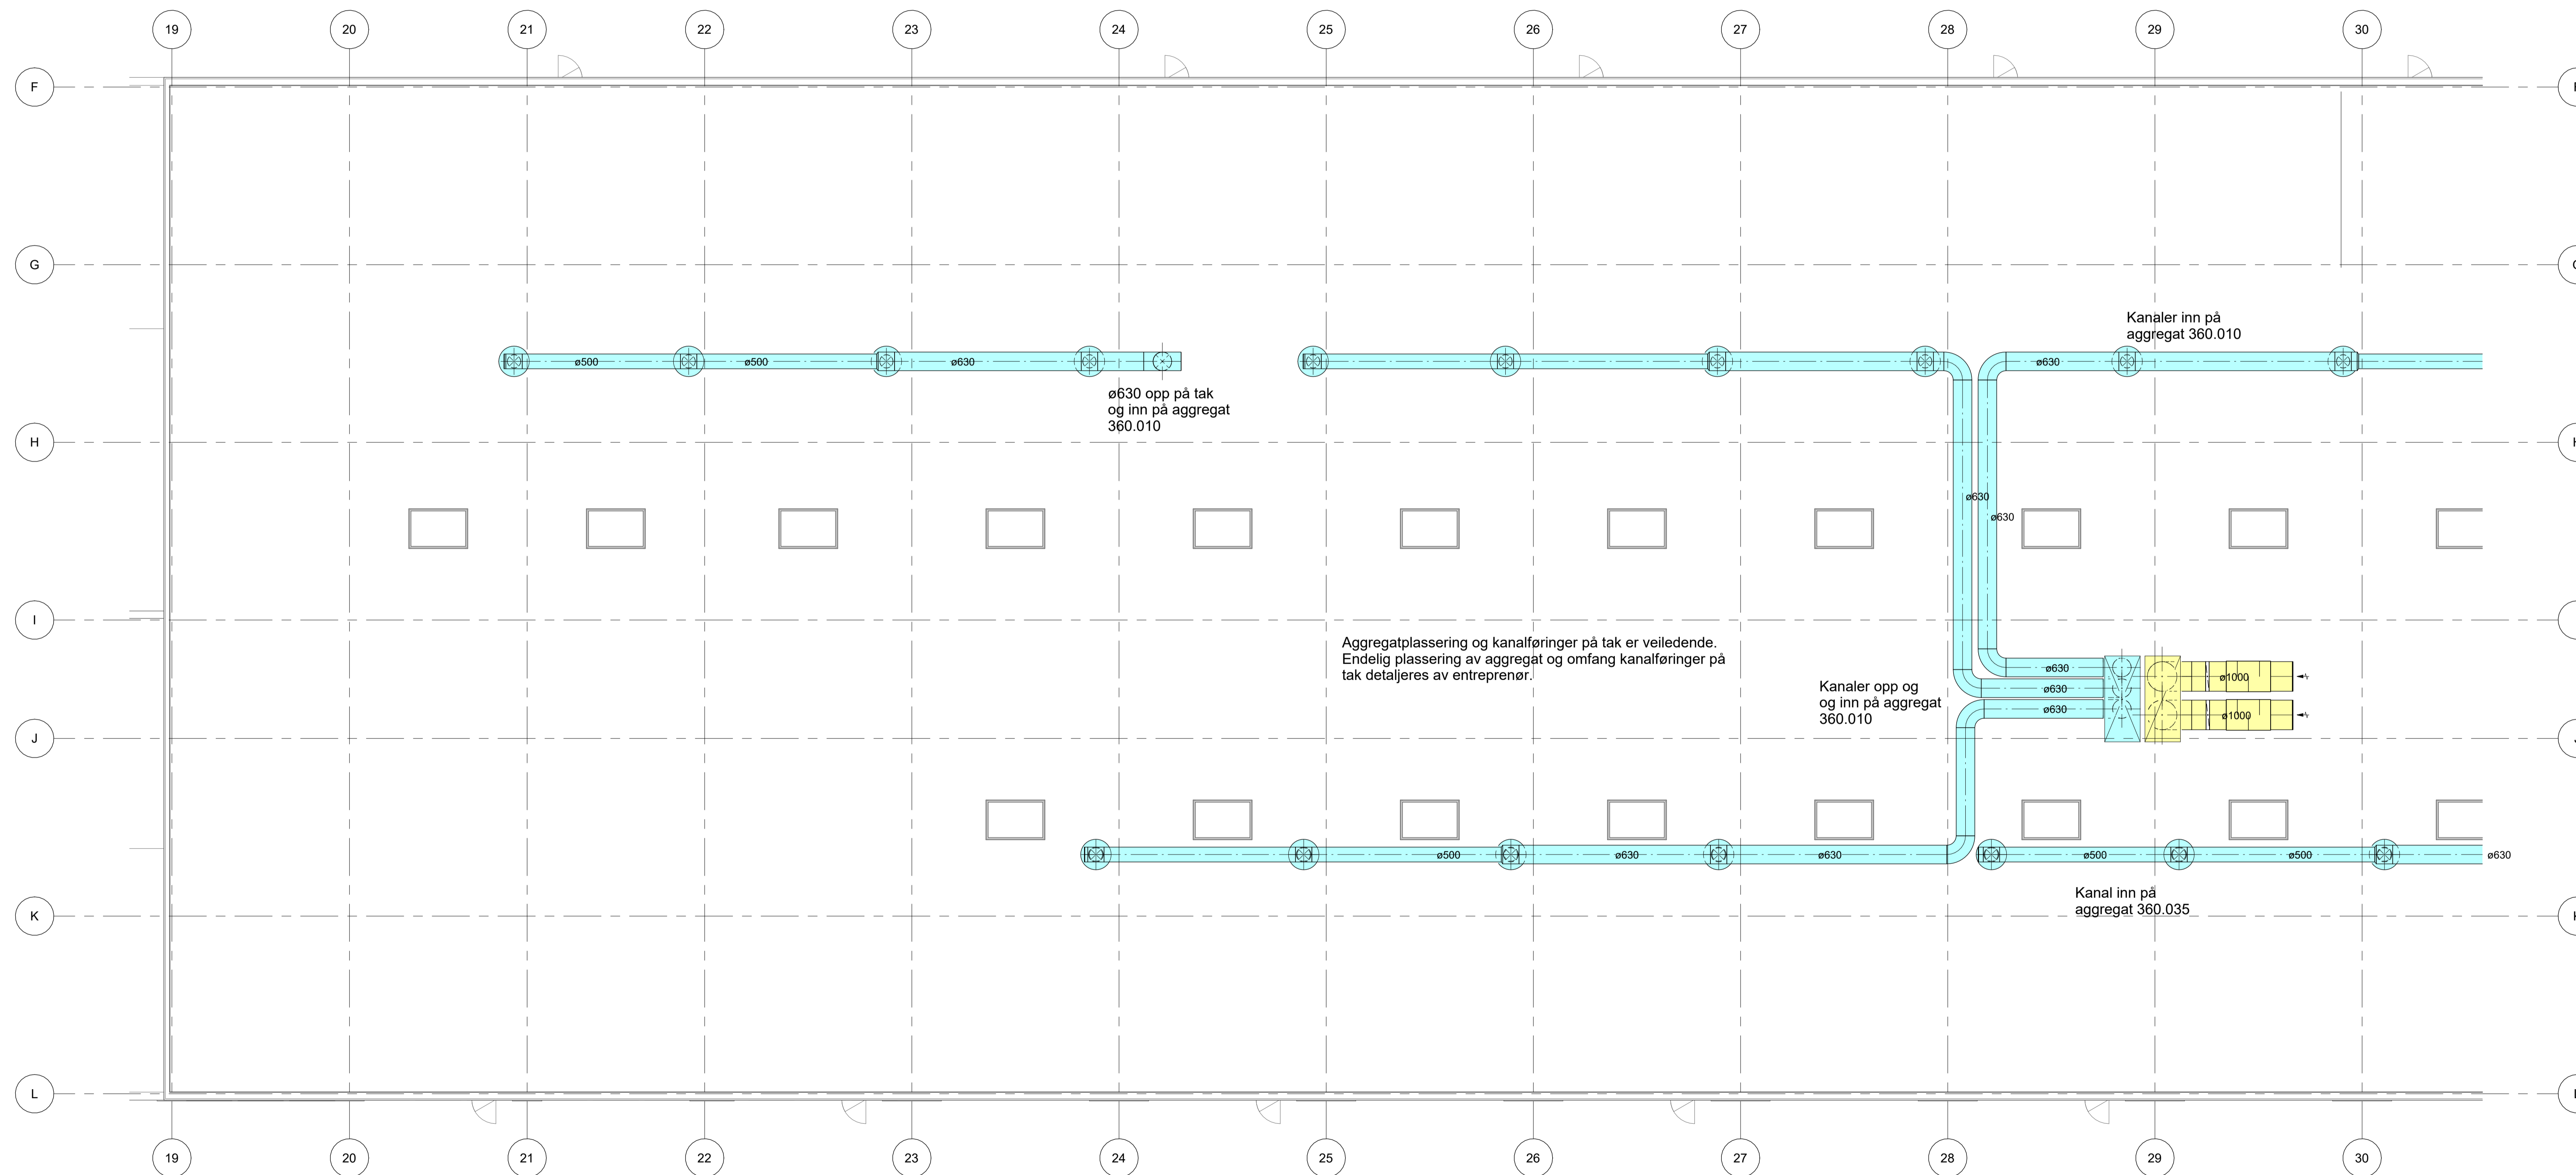

iht sikkerhetsloven §11 og §12
 jf offentleglova §13

1	01	Til funksjonsbeskrivelse	2024-09-05	KriEng	VegSve
Fase	Rev.nr.	Beskrivelse	Dato	Sign.	Kontroll




Prosjekterende:
Norconsult
 Oppdragsnr.: 52309095

Tegningen gjelder:
Trandum verksted

Plan 03
 Verksted

Målestokk	1 : 100							
Prosjektnummer								
Dato	2024.06.03							
Godkjent	VegSve							
Sign.	KriEng							
Kontroll	VegSve							
Tegningnummer:								
Grading	Inventarkode	Etasje	Fag	Systemkode	Tegn type	Lepenn	Fase	Rev.nr
		03	V	360.00	20	01		01

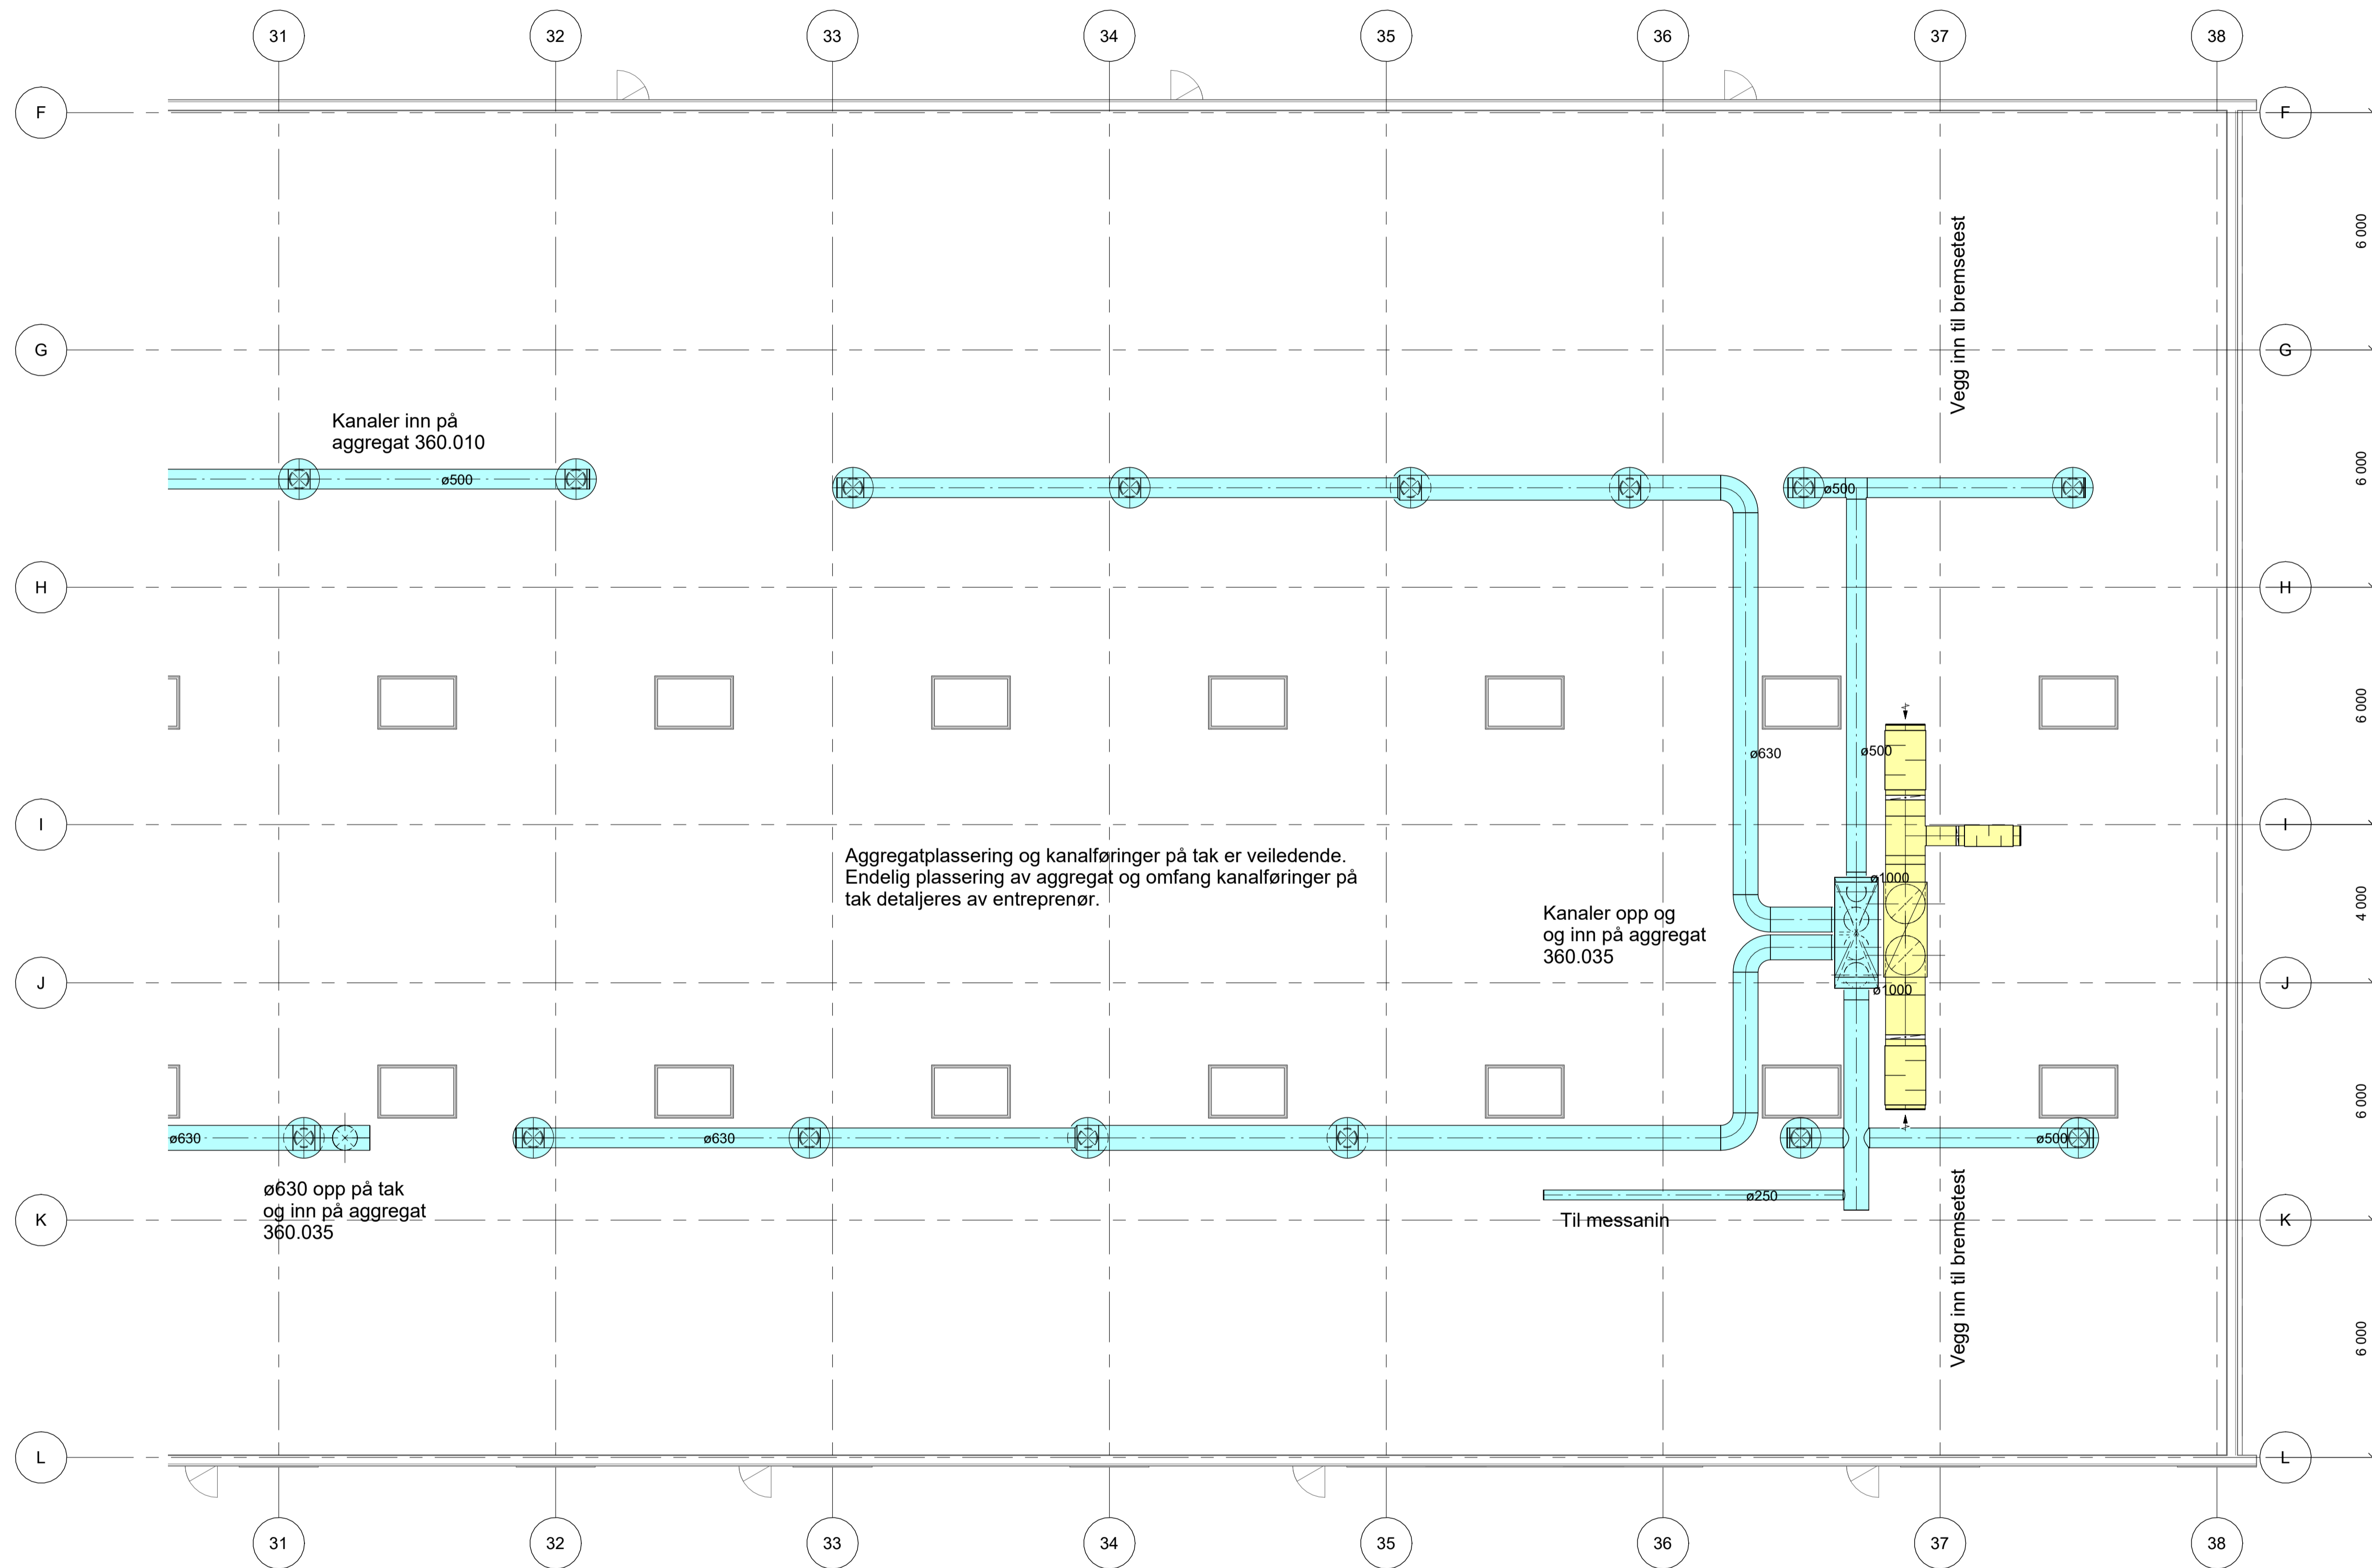


iht sikkerhetsloven §11 og §12
jf offentliglova §13

1	01	Til funksjonsbeskrivelse	2024-09-05	KriEng	VegSve
Fase	Rev.nr.	Beskrivelse	Dato	Sign.	Kontroll



Tegningen gjelder:		Målestokk
Trandum verksted		1:100
Plan 03		Prosjektnummer
Dato	Godkjent	
2024.06.03	VegSve	
Sign.	Kontroll	
KriEng	VegSve	

Tegningsnummer:		03	V	360.00	20	02	01
Gradering	Inventarkode	Etasje	Fag	Systemkode	Tegn.type	Lepennr	Fase

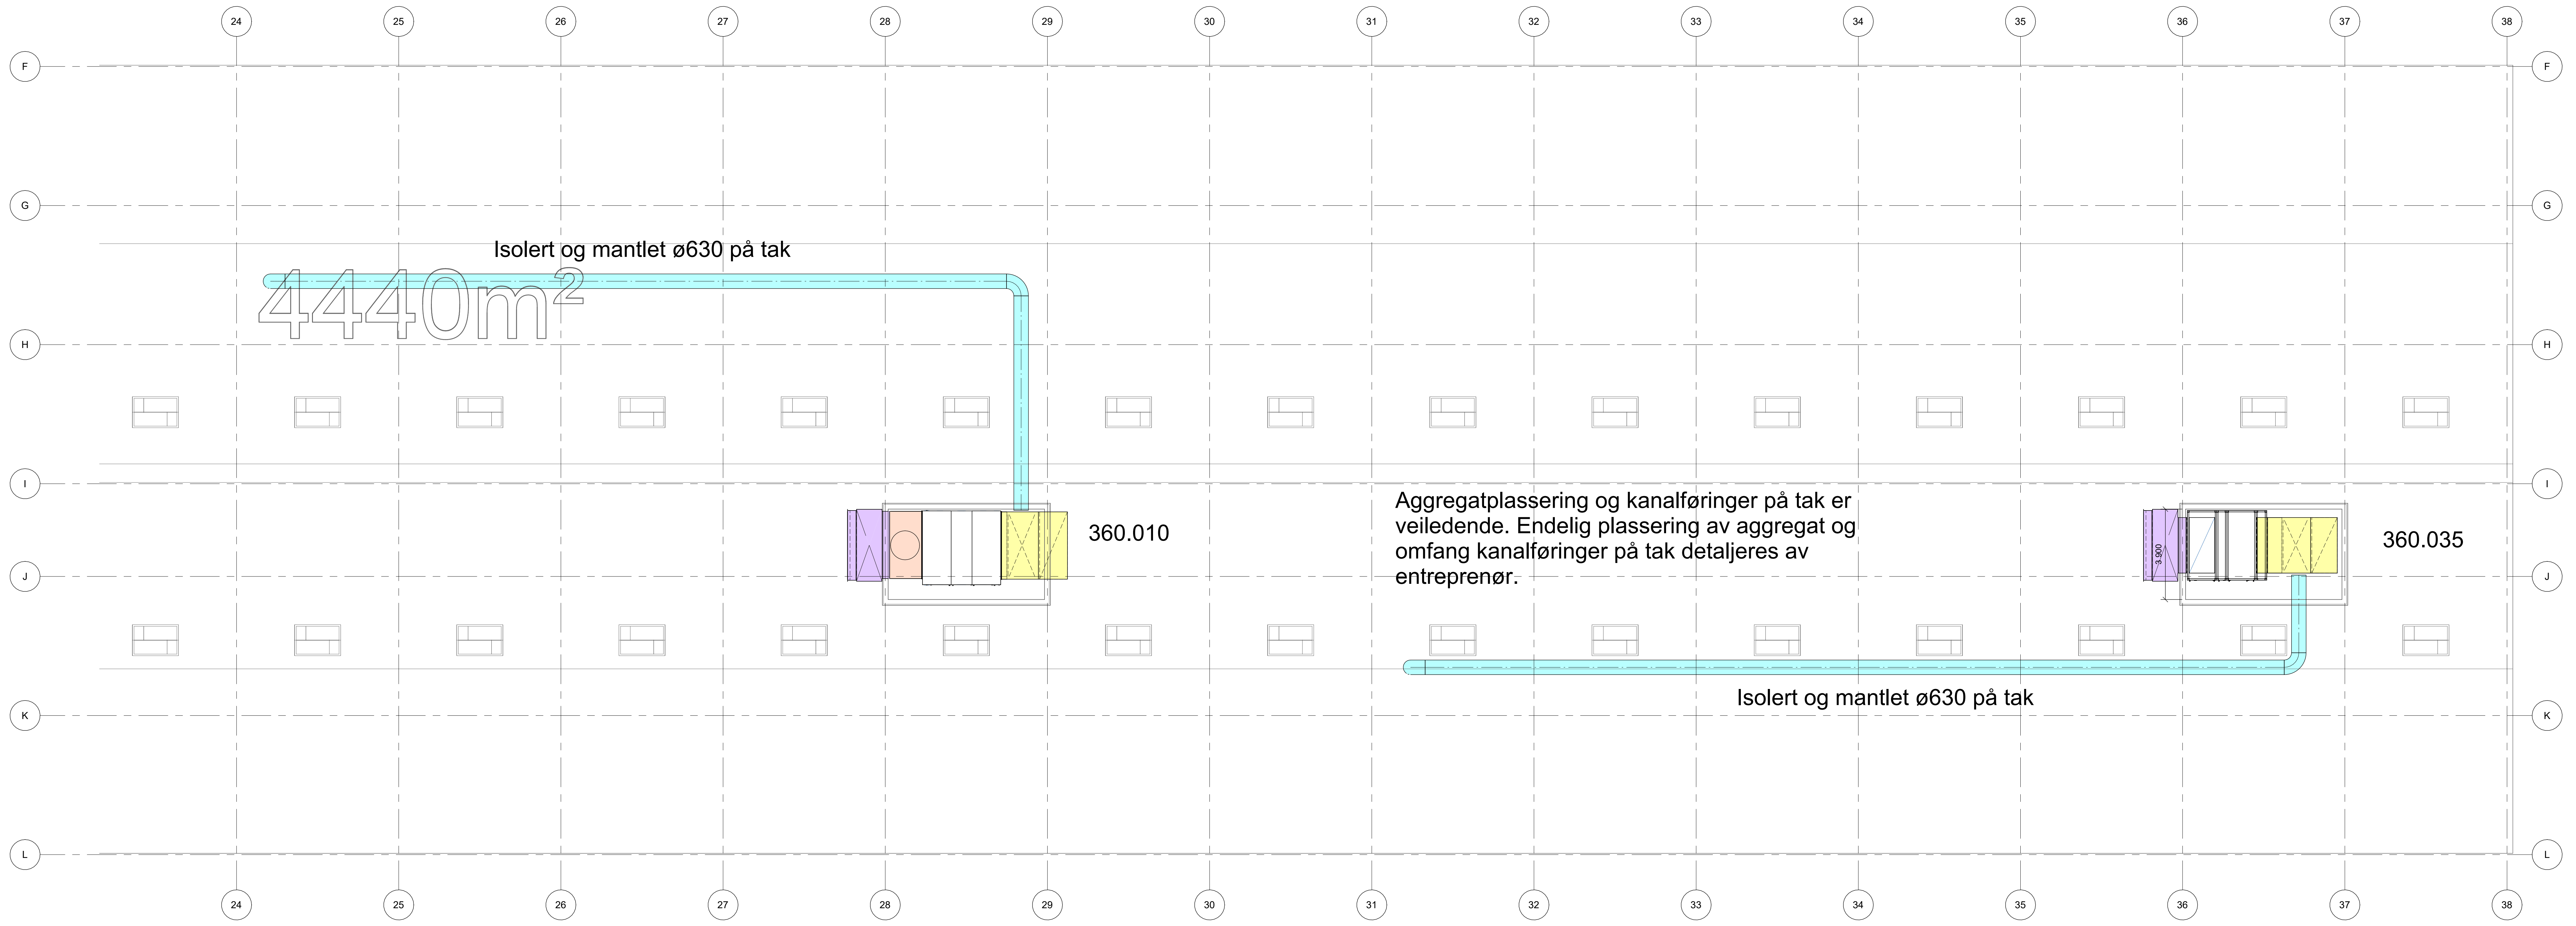

ift sikkerhetsloven §11 og §12
j offentliggjorte §13

1	01	Til funksjonsbeskrivelse	2024-09-05	KriEng	VegSve
Fasej	Rev.nr.	Beskrivelse	Dato	Sign.	Kontroll



Norconsult
Oppdragsnr: 52395095

Tegningen gjelder:
Trandum verksted

Målestokk: 1:100
Prosjektnummer:

Plan Tak

Dato	Godkjent
2024.06.03	VegSve
Sign.	Kontroll
KriEng	VegSve

Tegningnummer:		04	V	360.00	20	01	01
Grunding	Inventarkode	Etasje	Faz	Systemkode	Tegn-type	Leper	Rev.nr