


Flytende ramme og
kuppelrist lokk



Terrang om kring bearbejdes
med helling mot fista.

omfylling og
underliggende pute av
pukk 8/22m eller sortert
grus uten finstoff

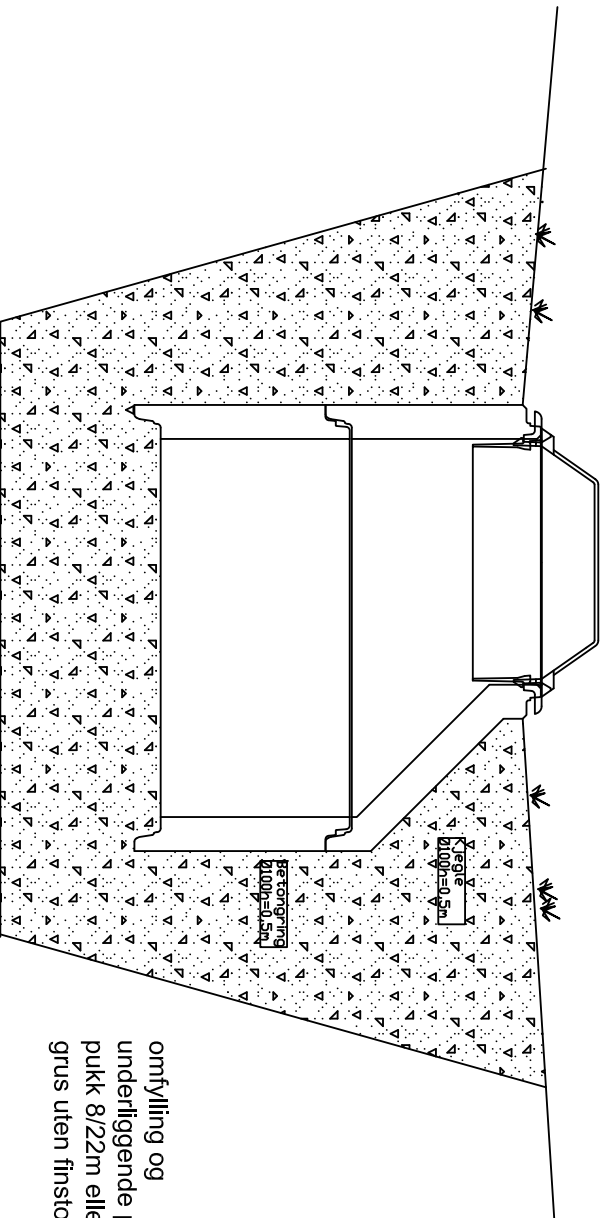

Solvang og Fredheim AS
Rådgivende ingeniører
Brutippen 13, 2550 Os i Østerdalen
Tlf. 62 49 76 01 - Fax 62 49 76 32
www.sfas.no - post@sfas.no

Os kommune
Grusbane og omlegging VA

Titel
VA –plan
synkekum

Tegn. R. Utstumo	Kontr. P. Simensen	Sign.
Filnavn	Målestokk ingen	Dato 05.10.2010
Saksnr. 10191	Tegn.nr. 17	Rev.