


SVEISETRÆLL			
KONSTRUKSIONSDEL	TYPE	Q-HØJDE	DELING
BUNNSTK. TIL HUD	DØBB. KOANT	3,5	
BUNNSTK. TIL MIDT- / SIDER.	DØBB. KOANT	3,5	
BUNNSTK. TIL FLÆNS ENK. BUNN	DØBB. KOANT	3,5	
BUNNSTK. TIL INDERBUNN	DØBB. KOANT	3,5	
MIDTBÆRER TIL HUD / INDERBUNN	DØBB. KOANT	3,5	
SIDEBÆRER TIL HUD / INDERBUNN	DØBB. KOANT	3,5	
SPRINT TIL HUD	DØBB. KOANT	3,5	225
SPRINT TIL HUD / AKTIBÆRER	DØBB. KOANT	3,5	225
BÆRER TIL DECK	DØBB. KOANT	3,5	
RANDFORBUNDELSER	DØBB. KOANT	3,5	
DECKHJÆL TIL DECK	DØBB. KOANT	3,5	
KÆRPEL. TIL 3PT./BILKJØR	KJØDE	3,5	225
STIVERE TIL DECKHJÆL	KJØDE	3,5	225
STIVERE TIL SKOTT	KJØDE	3,5	225
STIVERE TIL SKOTT I THØKKER	DØBB. KOANT	3,5	

TYPIK 15-SPRINT  
# 45 1/2 - 71 1/2



**SPANTEOVERSIKT**

SPRINT UNDER HOVEDDECK	SPT. U. P. FORN I MÅSKTROK	SPRINT HOVEDDECK-SIDEBÆRER	SPRINT SVEISETRÆK - BUNNSTØR	UTV. DECKHJÆL-STIVERE	IS-SPRINT
# 10 - 11 : # 180x65x8	# 13 - 16 : # 180x65x8	# 3 - 22 : # 100x65x8	# 23 - 26 : # 75x50x6	# 15 x 50 x 6	U. HØK. # 45 1/2 - 71 1/2 : # 180x65x8
# 15 - 16 : # 180x50x10	# 18 - 21, 23, 24 : # 180x50x10	# 23 - 27 : # 100x50x6	# 27 - 28 : # 100x50x6		O. HØK. # 45 1/2 - 20 1/2 : # 75x50x7
# 18 - 21 : # 180x65x8	# 22 - 31 : # 200x100x10	# 29 - 31 : # 75x50x7	# 69 - 72 : # 100x65x8		# 57 1/2 - 64 1/2 : # 100x50x7
# 23 - 27 : # 100x50x6	# 29 - 31 : # 75x50x7	# 69 - 72 : # 100x65x8			# 67 1/2 - 71 1/2 : # 180x65x8
# 29 - 31 : # 75x50x7	# 10 - 11 : # 200x100x10	# 52 - 56 : # 180x50x7			
# 52 - 56 : # 180x50x7	# 67 - 71 : # 180x65x8				

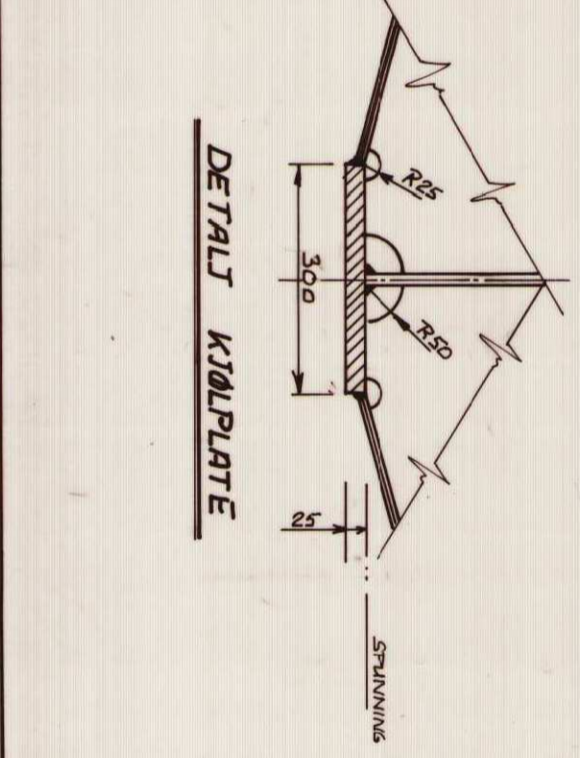

30.05.91 A.K. ØRNETJELT HØRØRSDØR	SPT. 54 - 55	3E SNITT SPT. 55
22.05.90 A.K. AS BUNN		
22.04.89 A.K. ØRNETJELT HØRØRSDØR		
02.08.89 B.B. ØRNETJELT HØRØRSDØR		

**MIDTSPRINT**

Sign: 73

9094

9094

**Sveithusbygning**

3. STK. BÅUGANKER Ø 1440 MG  
4.12.5 M KJØTTING K2 Ø 34 MM  
4. STK. FORMBYGNINGSSTØRRELSER Ø 140 MM BR. LØST NN. 108 KV.

**UTRUSTNINGEN:**

UTRUSTNINGEN: 1

**KLASSE: DNV + 1A1 - ICE C - ED**