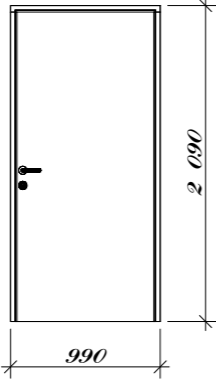
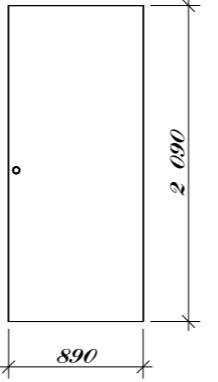
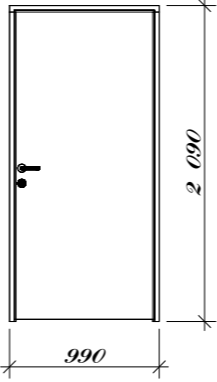
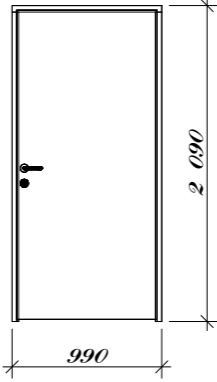
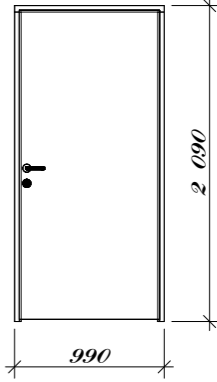
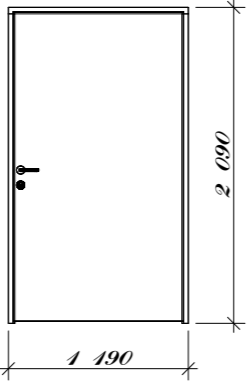

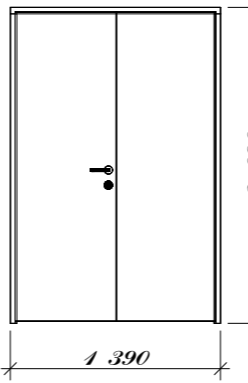
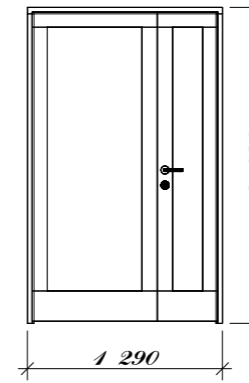
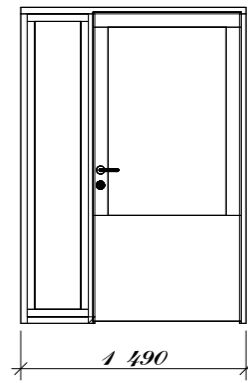


01 Skjema dører TBJ

ID	D01	D02	D03	D04	D05
Antall	15	10	6	2	1
Størrelse	990x2 090	890x2 090	990x2 090	990x2 090	990x2 090
3D Front View					
Lydkrav			35dB	0	
Brannklasse			EI30	EI60SC	EI30SC
Overflate og farge	Se dørliste	Se dørliste	Se dørliste	Se dørliste	Se dørliste
Terskel	Uten	Av	Gummiterskel m/slepelist	Anslagterskel	Gummiterskel m/slepelist
Type	Innv. dør	Skyvedør		Innv. dør med krav	Innv. dør med krav

01 Skjema dører TBJ

ID	D06	D07	SYD01	YD01	YD02
Antall	2	2	2	2	6
Størrelse	1 190x2 090	1 290x2 090	1 390x2 090	1 290x2 090	1 490x2 090
3D Front View					
Lydkrav	35db				
Brannklasse	EI30SC				
Overflate og farge	Se dørliste	Se dørliste	Se dørliste	Se dørliste	Se dørliste
Terskel	Gummiterskel m/slepelist	Gummiterskel m/slepelist	Anslagterskel	Anslagterskel	Anslagterskel
Type	Innv. dør med krav	Dør mellom vindfang og gang	Ytterdør til teknisk rom	Inngangsdør	Verandadør

PROSJEKT Filnavn	Anbudstegninger Omsorgsboliger Øvre Langbråten		TEGN.NR. AD-510	SAK NR. M-1002	TEGN. TBJ	KONTR. JP	DATO 07.04.2010
TEGNING	Dørskjema Øvre L. psykiatri		MÅL.	PROSJ. ANSV. JP	GODKJ. navn	REV. 30.11.2010	
BYGGHERRE ADRESSE	Råde kommune, Skråtorpveien 2, 1640 Råde		 SIVILARKITEKTER - HELGERØDGT. 5A, 1515 MOSS TLF 69 274434 FAX 69 274435 E-mail: moss@arkitektteam.no				
BYGGETOMT KOMMUNE	Gnr/Bnr:56/31 Råde Kommune						

01 Liste dører TBJ											
ID	Antall	Slagr.	Bredde	Høyde	Terskel	Brannkrav	Lydkrav	Plassering	Overflate	Farge	Type
D01											
1	1	H	990	2 090	Uten			108e	Massivdør. Fabrikkmalt karm i furu. Høytrykkslaminat og eik kantlist på dørblad.	NCS-S 7500-N	Dør til BK
1	1	H	990	2 090	Uten			112a	Massivdør. Fabrikkmalt karm i furu. Høytrykkslaminat og eik kantlist på dørblad.	NCS-S 7500-N	Innerdør
1	1	H	990	2 090	Uten			112b	Massivdør. Fabrikkmalt karm i furu. Høytrykkslaminat og eik kantlist på dørblad.	NCS-S 7500-N	Innerdør
1	1	H	990	2 090	Uten			116a	Massivdør. Fabrikkmalt karm i furu. Høytrykkslaminat og eik kantlist på dørblad.	NCS-S 7500-N	Innerdør
1	1	H	990	2 090	Uten			116b	Massivdør. Fabrikkmalt karm i furu. Høytrykkslaminat og eik kantlist på dørblad.	NCS-S 7500-N	Innerdør
1	1	H	990	2 090	Uten			206	Massivdør. Fabrikkmalt karm i furu. Høytrykkslaminat og eik kantlist på dørblad.	NCS-S 7500-N	WC vaktrom
1	1	H	990	2 090	Uten			211a	Massivdør. Fabrikkmalt karm i furu. Høytrykkslaminat og eik kantlist på dørblad.	NCS-S 7500-N	Innerdør
1	1	H	990	2 090	Uten			211b	Massivdør. Fabrikkmalt karm i furu. Høytrykkslaminat og eik kantlist på dørblad.	NCS-S 7500-N	Innerdør
1	1	H	990	2 090	Uten			215a	Massivdør. Fabrikkmalt karm i furu. Høytrykkslaminat og eik kantlist på dørblad.	NCS-S 7500-N	Innerdør
1	1	H	990	2 090	Uten			215b	Massivdør. Fabrikkmalt karm i furu. Høytrykkslaminat og eik kantlist på dørblad.	NCS-S 7500-N	Innerdør
1	1	V	990	2 090	Uten			106	Massivdør. Fabrikkmalt karm i furu. Høytrykkslaminat og eik kantlist på dørblad.	NCS-S 7500-N	Innerdør
1	1	V	990	2 090	Uten			106a	Massivdør. Fabrikkmalt karm i furu. Høytrykkslaminat og eik kantlist på dørblad.	NCS-S 7500-N	Innerdør
1	1	V	990	2 090	Uten			202	Massivdør. Fabrikkmalt karm i furu. Høytrykkslaminat og eik kantlist på dørblad.	NCS-S 7500-N	Innerdør
1	1	V	990	2 090	Uten			204	Massivdør. Fabrikkmalt karm i furu. Høytrykkslaminat og eik kantlist på dørblad.	NCS-S 7500-N	Innerdør
1	1	V	990	2 090	Uten			207e	Massivdør. Fabrikkmalt karm i furu. Høytrykkslaminat og eik kantlist på dørblad.	NCS-S 7500-N	Vaktrom
15											
D02											
1	1	H	890	2 090	Av			104	Massivdør. Fabrikkmalt karm i furu. Høytrykkslaminat og eik kantlist på dørblad.	NCS-S 7500-N	Skyvedør
1	1	H	890	2 090	Av			111	Massivdør. Fabrikkmalt karm i furu. Høytrykkslaminat og eik kantlist på dørblad.	NCS-S 7500-N	Skyvedør
1	1	H	890	2 090	Av			114	Massivdør. Fabrikkmalt karm i furu. Høytrykkslaminat og eik kantlist på dørblad.	NCS-S 7500-N	Skyvedør


01 Liste dører TBJ											
ID	Antall	Slagr.	Bredde	Høyde	Terskel	Brannkrav	Lydkrav	Plassering	Overflate	Farge	Type
1	1	H	890	2 090	Av			210	Massivdør. Fabrikkmalt karm i furu. Høytrykkslaminat og eik kantlist på dørblad.	NCS-S 7500-N	Skyvedør
1	1	H	890	2 090	Av			213	Massivdør. Fabrikkmalt karm i furu. Høytrykkslaminat og eik kantlist på dørblad.	NCS-S 7500-N	Skyvedør
1	1	V	890	2 090	Av			105	Massivdør. Fabrikkmalt karm i furu. Høytrykkslaminat og eik kantlist på dørblad.	NCS-S 7500-N	Skyvedør
1	1	V	890	2 090	Av			110	Massivdør. Fabrikkmalt karm i furu. Høytrykkslaminat og eik kantlist på dørblad.	NCS-S 7500-N	Skyvedør
1	1	V	890	2 090	Av			115	Massivdør. Fabrikkmalt karm i furu. Høytrykkslaminat og eik kantlist på dørblad.	NCS-S 7500-N	Skyvedør
1	1	V	890	2 090	Av			208	Massivdør. Fabrikkmalt karm i furu. Høytrykkslaminat og eik kantlist på dørblad.	NCS-S 7500-N	Skyvedør
1	1	V	890	2 090	Av			214	Massivdør. Fabrikkmalt karm i furu. Høytrykkslaminat og eik kantlist på dørblad.	NCS-S 7500-N	Skyvedør
10											
D03											
1	1	H	990	2 090	Gummiterskel m/slepelist	Ei30	35dB	108a	Massivdør. Fabrikkmalt karm i furu. Høytrykkslaminat og eik kantlist på dørblad.	NCS-S 7500-N	Innerdør m/krav
1	1	H	990	2 090	Gummiterskel m/slepelist	Ei30	35dB	108c	Massivdør. Fabrikkmalt karm i furu. Høytrykkslaminat og eik kantlist på dørblad.	NCS-S 7500-N	Innerdør m/krav
1	1	H	990	2 090	Gummiterskel m/slepelist	Ei30	35dB	207a	Massivdør. Fabrikkmalt karm i furu. Høytrykkslaminat og eik kantlist på dørblad.	NCS-S 7500-N	Innerdør m/krav
1	1	H	990	2 090	Gummiterskel m/slepelist	Ei30	35dB	207c	Massivdør. Fabrikkmalt karm i furu. Høytrykkslaminat og eik kantlist på dørblad.	NCS-S 7500-N	Innerdør m/krav
1	1	V	990	2 090	Gummiterskel m/slepelist	Ei30	35dB	108d	Massivdør. Fabrikkmalt karm i furu. Høytrykkslaminat og eik kantlist på dørblad.	NCS-S 7500-N	Innerdør m/krav
1	1	V	990	2 090	Gummiterskel m/slepelist	Ei30	35dB	207d	Massivdør. Fabrikkmalt karm i furu. Høytrykkslaminat og eik kantlist på dørblad.	NCS-S 7500-N	Innerdør m/krav
6											
D04											
1	1	H	990	2 090	Anslagterskel	Ei60SC	0	102a	Massivdør. Fabrikkmalt karm i furu. Høytrykkslaminat og eik kantlist på dørblad.	NCS-S 7500-N	Innerdør m/krav
1	1	V	990	2 090	Anslagterskel	Ei60SC	0	102b	Massivdør. Fabrikkmalt karm i furu. Høytrykkslaminat og eik kantlist på dørblad.	NCS-S 7500-N	Innerdør m/krav
2											
D05											
1	1	H	990	2 090	Gummiterskel m/slepelist	Ei30SC		107	Massivdør. Fabrikkmalt karm i furu. Høytrykkslaminat og eik kantlist på dørblad.	NCS-S 7500-N	Innerdør m/krav
1											
D06											

01 Liste dører TBJ											
ID	Antall	Slagr.	Bredde	Høyde	Terskel	Brannkrav	Lydkrav	Plassering	Overflate	Farge	Type
1	1	H	1 190	2 090	Gummiterskel m/slepelist	Ei30SC	35db	108b	Massivdør. Fabrikkmalt karm i furu. Høytrykkslaminat og eik kantlist på dørblad.	NCS-S 7500-N	Innerdør m/krav
1	1	H	1 190	2 090	Gummiterskel m/slepelist	Ei30SC	35db	207b	Massivdør. Fabrikkmalt karm i furu. Høytrykkslaminat og eik kantlist på dørblad.	NCS-S 7500-N	Innerdør m/krav
2											
D07											
1	1	H	1 290	2 090	Gummiterskel m/slepelist			205a	Aluminium og glass	NCS-S 7500-N	Mellom gang og V:F
1	1	V	1 290	2 090	Gummiterskel m/slepelist			108f			
2											
SYD01											
1	1	V	1 390	2 090	Anslagterskel			101	Massivdør. Fabrikkmalt karm i furu. Høytrykkslaminat og eik kantlist på dørblad.	NCS-S 7500-N	Ytterdør
1	1	V	1 390	2 090	Anslagterskel			201	Massivdør. Fabrikkmalt karm i furu. Høytrykkslaminat og eik kantlist på dørblad.	NCS-S 7500-N	Ytterdør
2											
YD01											
1	1	H	1 290	2 090	Anslagterskel			108	Aluminium og glass	NCS-S 7500-N	Inngangsdør
1	1	V	1 290	2 090	Anslagterskel			205b	Aluminium og glass	NCS-S 7500-N	Inngangsdør
2											
YD02											
1	1	H	1 490	2 090	Anslagterskel			112c	Aluminium og glass	NCS-S 7500-N	Verandadør
1	1	H	1 490	2 090	Anslagterskel			116c	Aluminium og glass	NCS-S 7500-N	Verandadør
1	1	H	1 490	2 090	Anslagterskel			211c	Aluminium og glass	NCS-S 7500-N	Verandadør
1	1	H	1 490	2 090	Anslagterskel			215c	Aluminium og glass	NCS-S 7500-N	Verandadør
1	1	V	1 490	2 090	Anslagterskel			106b	Aluminium og glass	NCS-S 7500-N	Verandadør
1	1	V	1 490	2 090	Anslagterskel			204	Aluminium og glass	NCS-S 7500-N	Verandadør
6											
48											

PROSJEKT Filnavn	Anbudstegninger Omsorgsboliger Øvre Langbråten	TEGN.NR. AD-511	SAK NR. M-1002	TEGN. TBJ	KONTR. JP	DATO 07.04.2010
TEGNING	Dørliste Øvre L. psykiatri	MÅL.	PROSJ. ANSV. JP	GODKJ. navn	REV. 30.11.2010	
BYGGHERR ADRESSE BYGGETOMT KOMMUNE	Råde kommune, Skråtorpveien 2, 1640 Råde Gnr/Bnr:56/31 Råde Kommune					
		medlem av		SIVILARKITEKTER - HELGERØDGT. 5A, 1515 MOSS TLF 69 274434 FAX 69 274435 E-mail: moss@arkitektteam.no		



Fasade mot sør
1:50

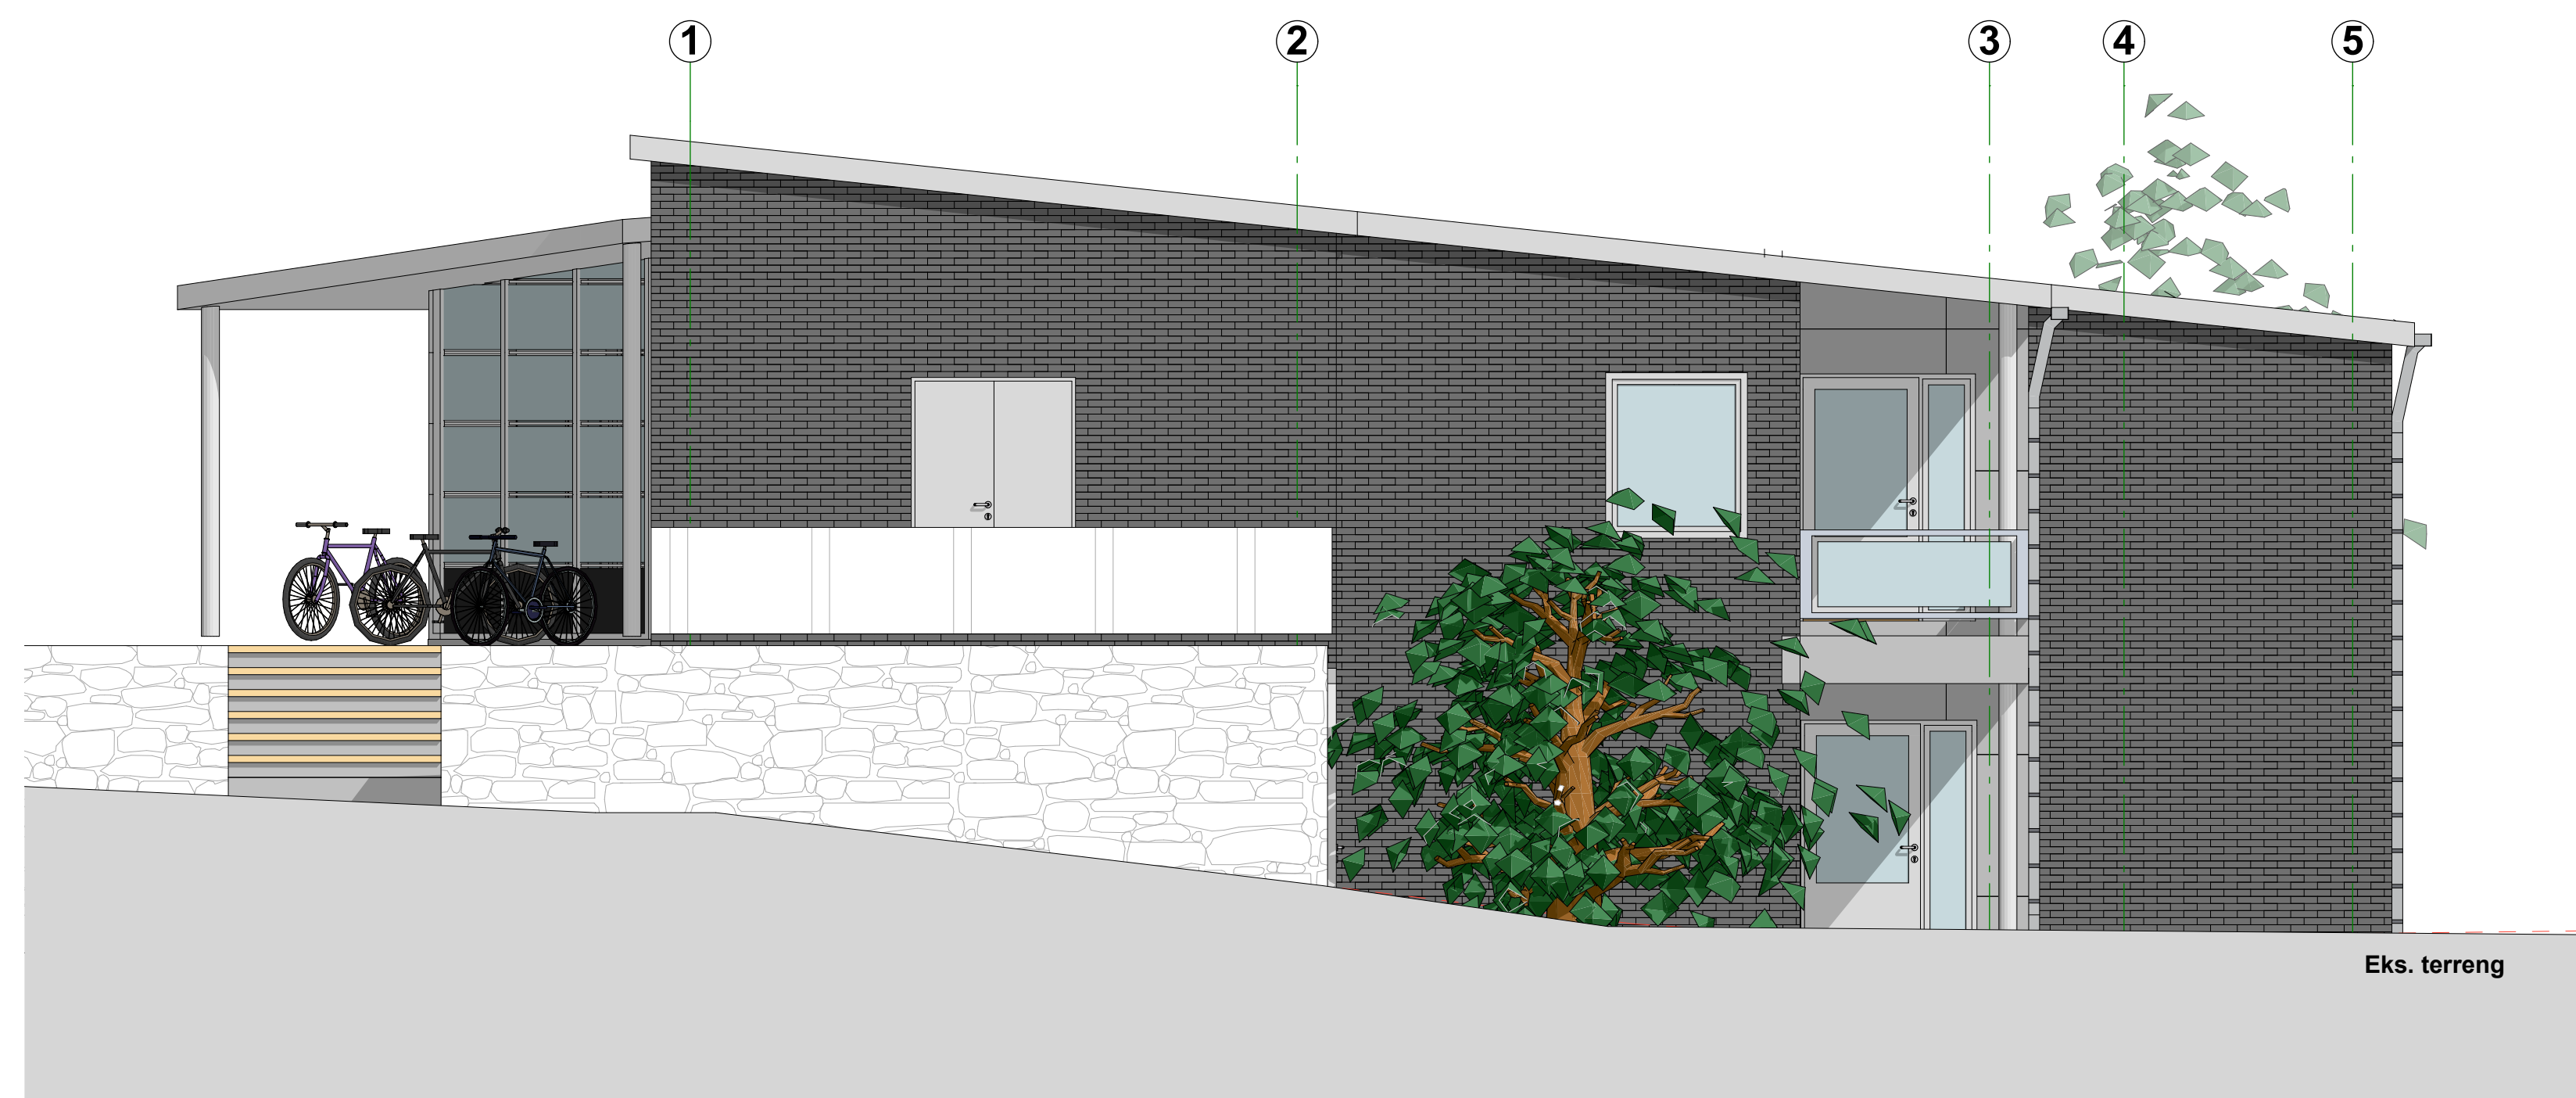

Fasade mot vest
1:50

TEGNING NR. REV.
AD-301 "Notat"

TITTEL
Skisseforslag
Fasader

IND. DATO REVISJON TEGN. KONTR. GODKJ.

Avd Oslo Smedgata 32, 0651 OSLO
Tlf: 24 07 12 80
FAX: 24 07 12 81
oslo@arkitektteam.no

Avd Moss - Helgerodgt. 5a, 1516 MOSS
Tlf: 69 27 44 34
FAX: 69 27 44 35
moss@arkitektteam.no

TH Råde kommune, Skarstorpveien 2, 1640 Råde

ARK ARKITEKTEAM and MOSS
Helgerodgt. 5a, 1516 Moss
tlf: 06274434 faks: 06274435
e-mail: moss@arkitektteam.no

RIB "Rådg. ing. Bygg"

RIV "Rådg. ing. Vent."

RIE "Rådg. ing. Elektro"


STATUS
Anbudstegninger Øvre L.
psykiatri

TITTEL
Fasader


SAK NR. MALESTOKK DATO
M-1002 1:50 30.11.2010

SAKSBEHANDLER TEJNET KONTR. GODKJ.
JP TBJ A nbnv

TEGNING NR. INDEX
AD-301 "Notat"

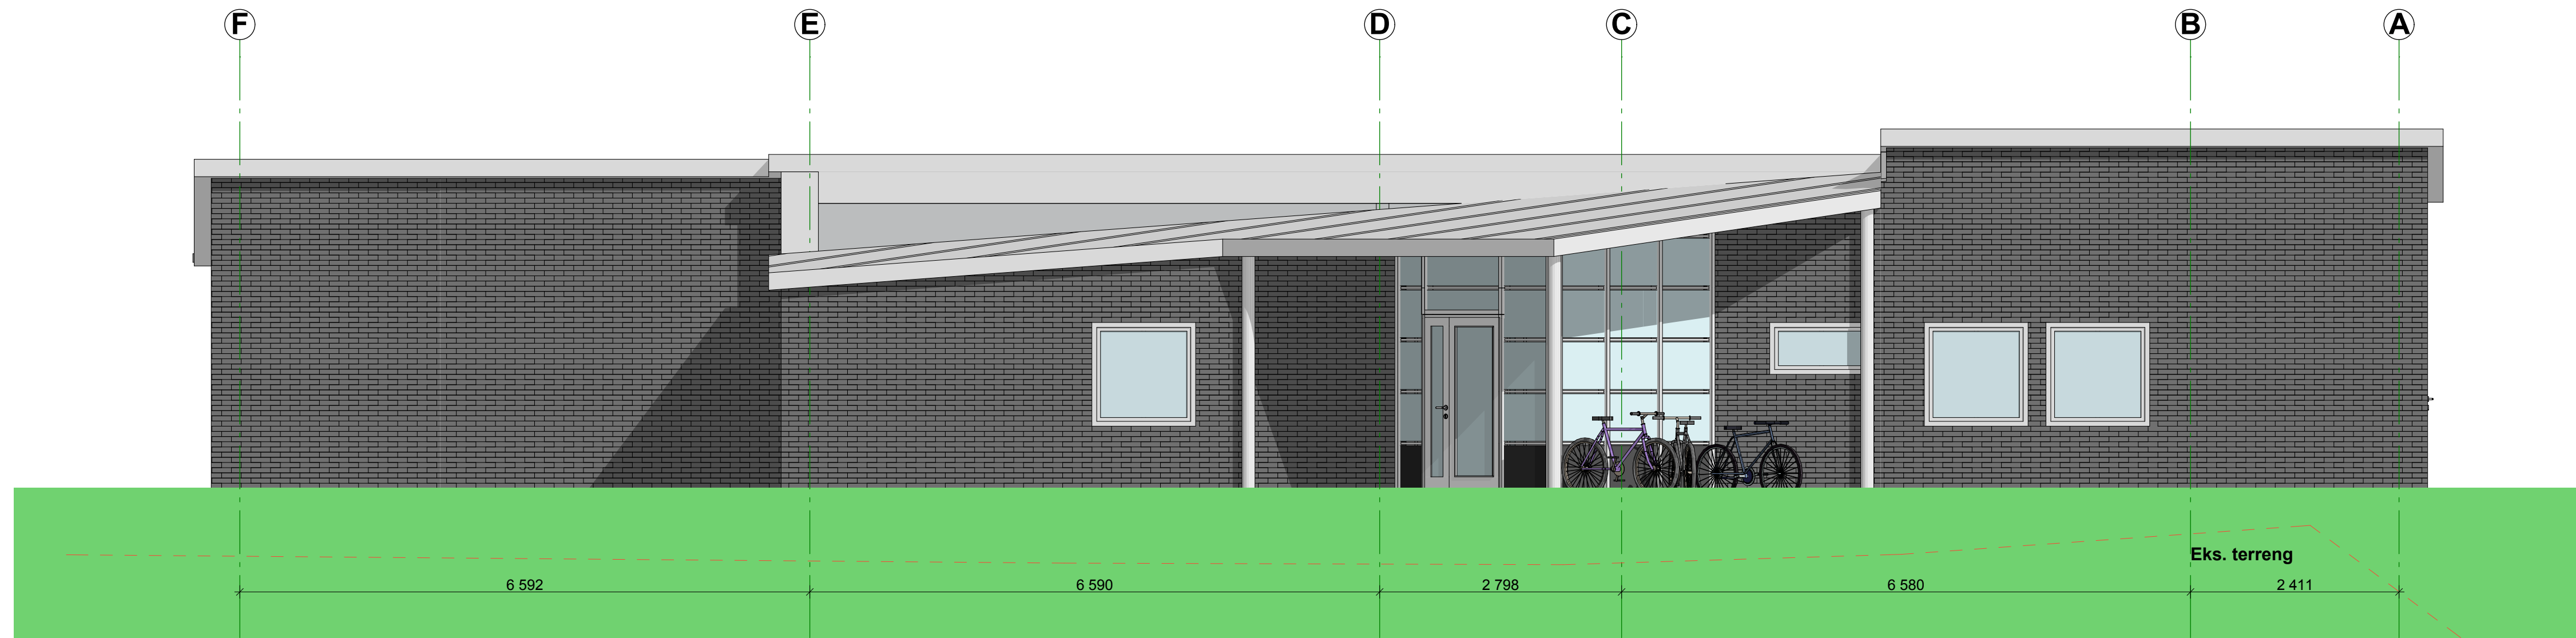

Fasade mot nord
1:50

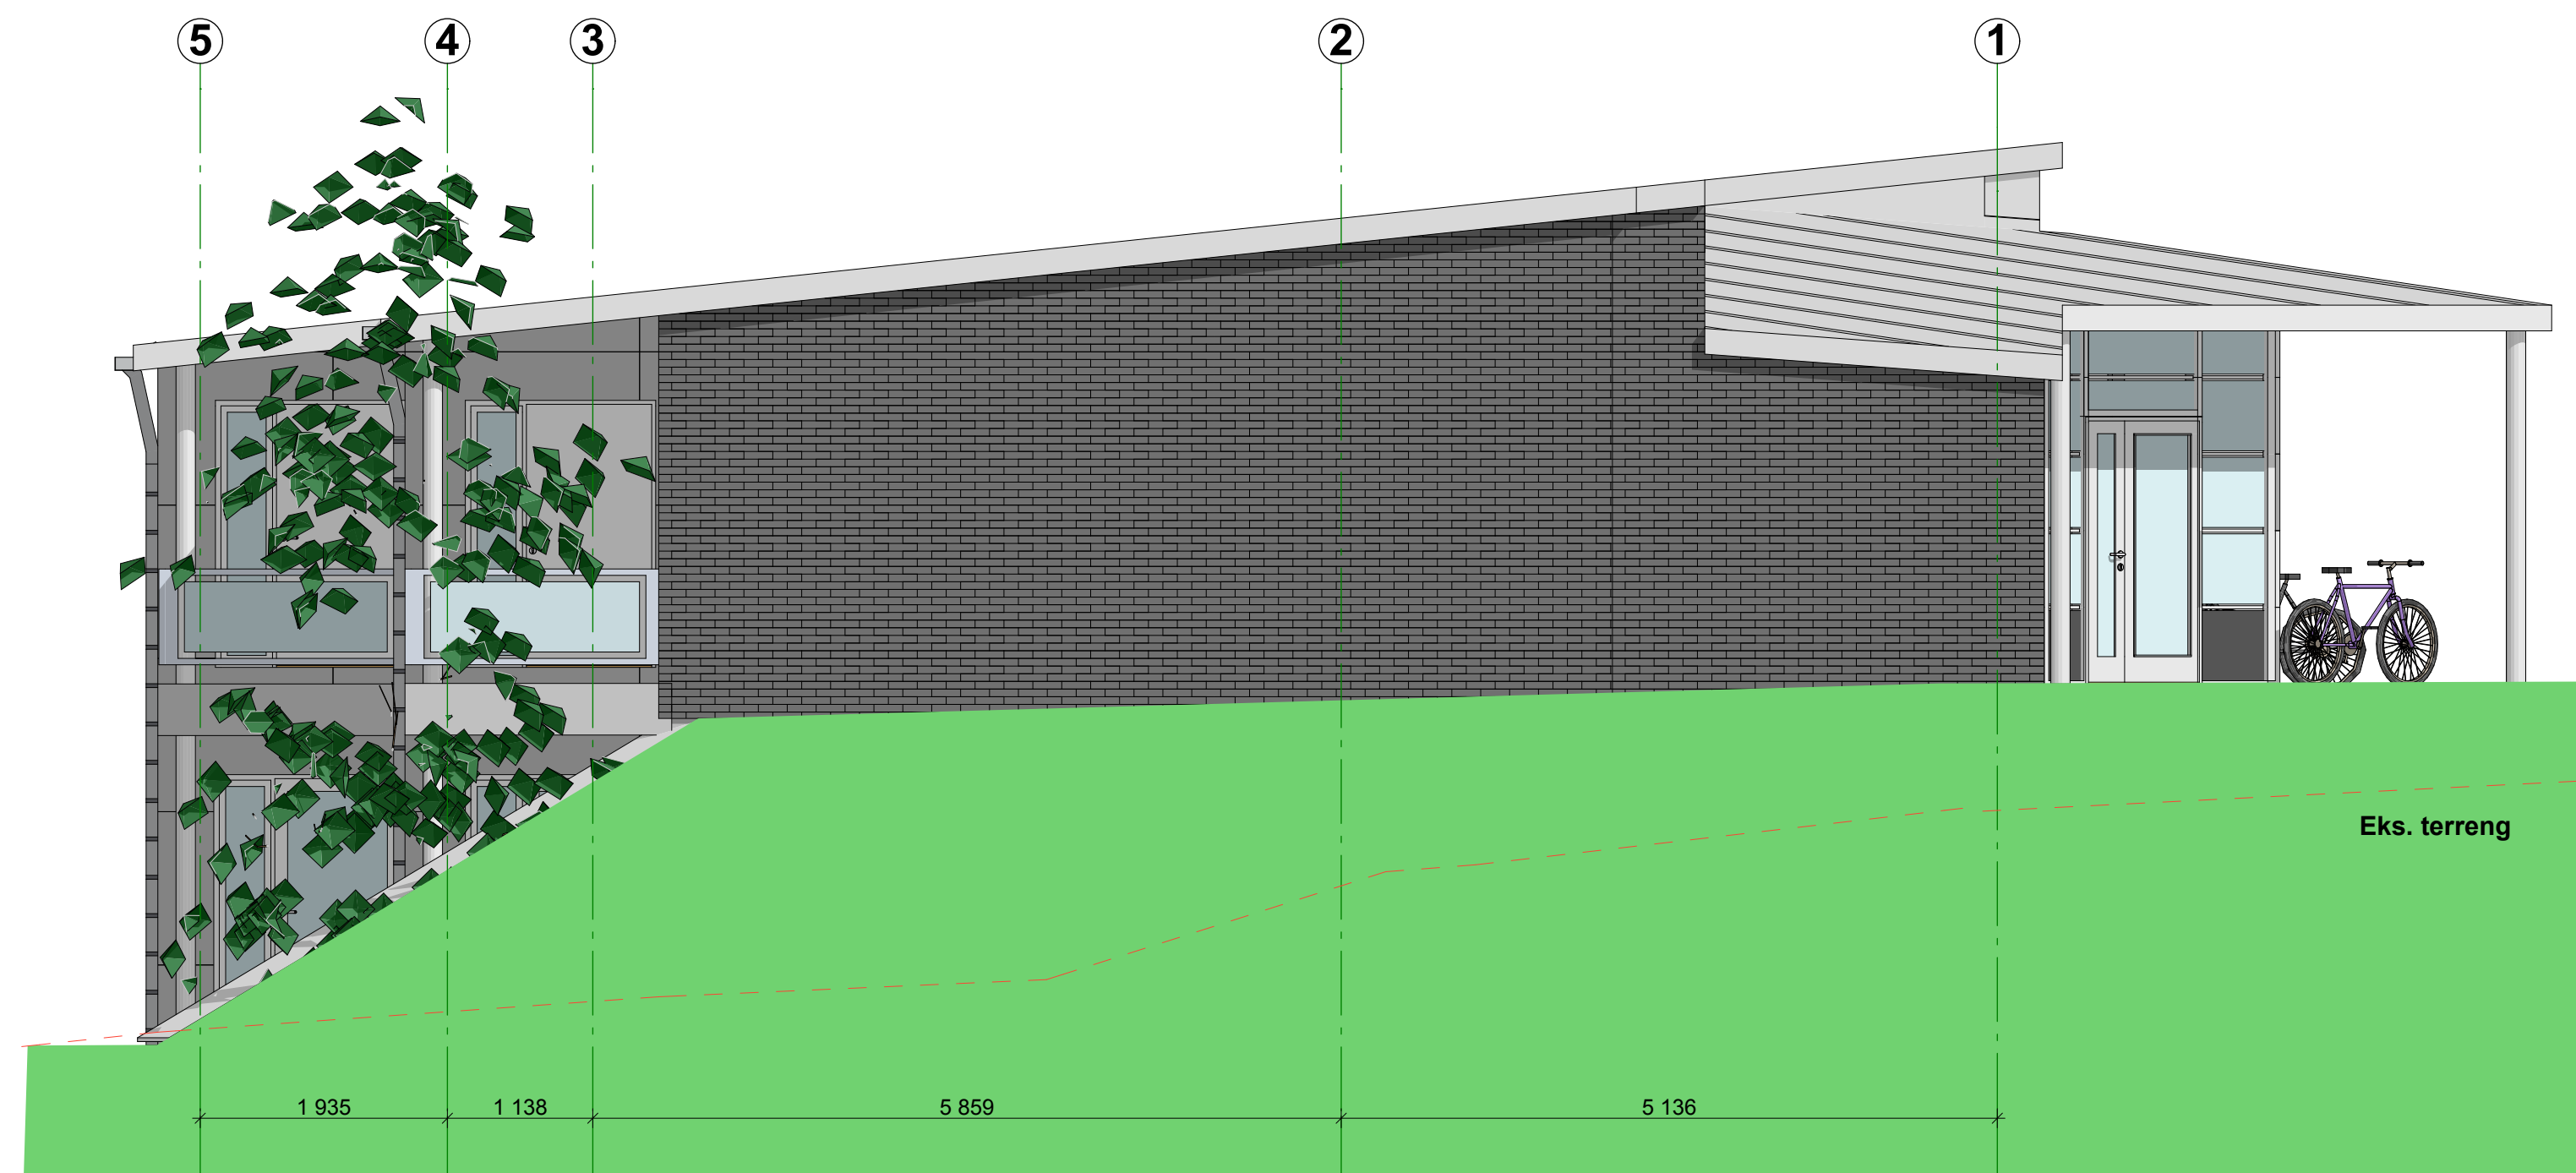

Fasade mot øst
1:50

TEGNING NR. AD-302	REV. "Notat"
------------------------------	-----------------

TITTEL Skisseforslag Fasader


IND.	DATO	REVISJON	TEGN.	KONTR.	GODKJ.
------	------	----------	-------	--------	--------

Avd Oslo Smedgata 32, 0651 OSLO TLF 24 07 12 80 FAX 24 07 12 81 oslo@arkitektteam.no	Avd Moss - Helgerodgt. 5a, 1516 MOSS TLF 69 27 44 34 FAX 69 27 44 35 moss@arkitektteam.no	
---	--	--

TH	Råde kommune, Skuterpveien 2, 1640 Råde
ARK	ARKITEKteam and Moss Helgerodgt. 5a, 1516 Moss tlf 00274434 faks 00274435 e.mail moss@arkitektteam.no
RIB	"Rådg. ing. Bygg" veien 00000 Stedet tlf ?? faks??
RIV	"Rådg. ing. Vent."
RIE	"Rådg. ing. Elektro"


STATUS	Anbudstegninger Øvre L. psykiatri
--------	-----------------------------------

TITTEL	Fasader		
SAK NR.	M-1002	MALESTOKK	1:50
SAKSBEHANDLER	JP	TEGNET	TBJ
TEGNING NR.	AD-302		INDEX
			"Notat"

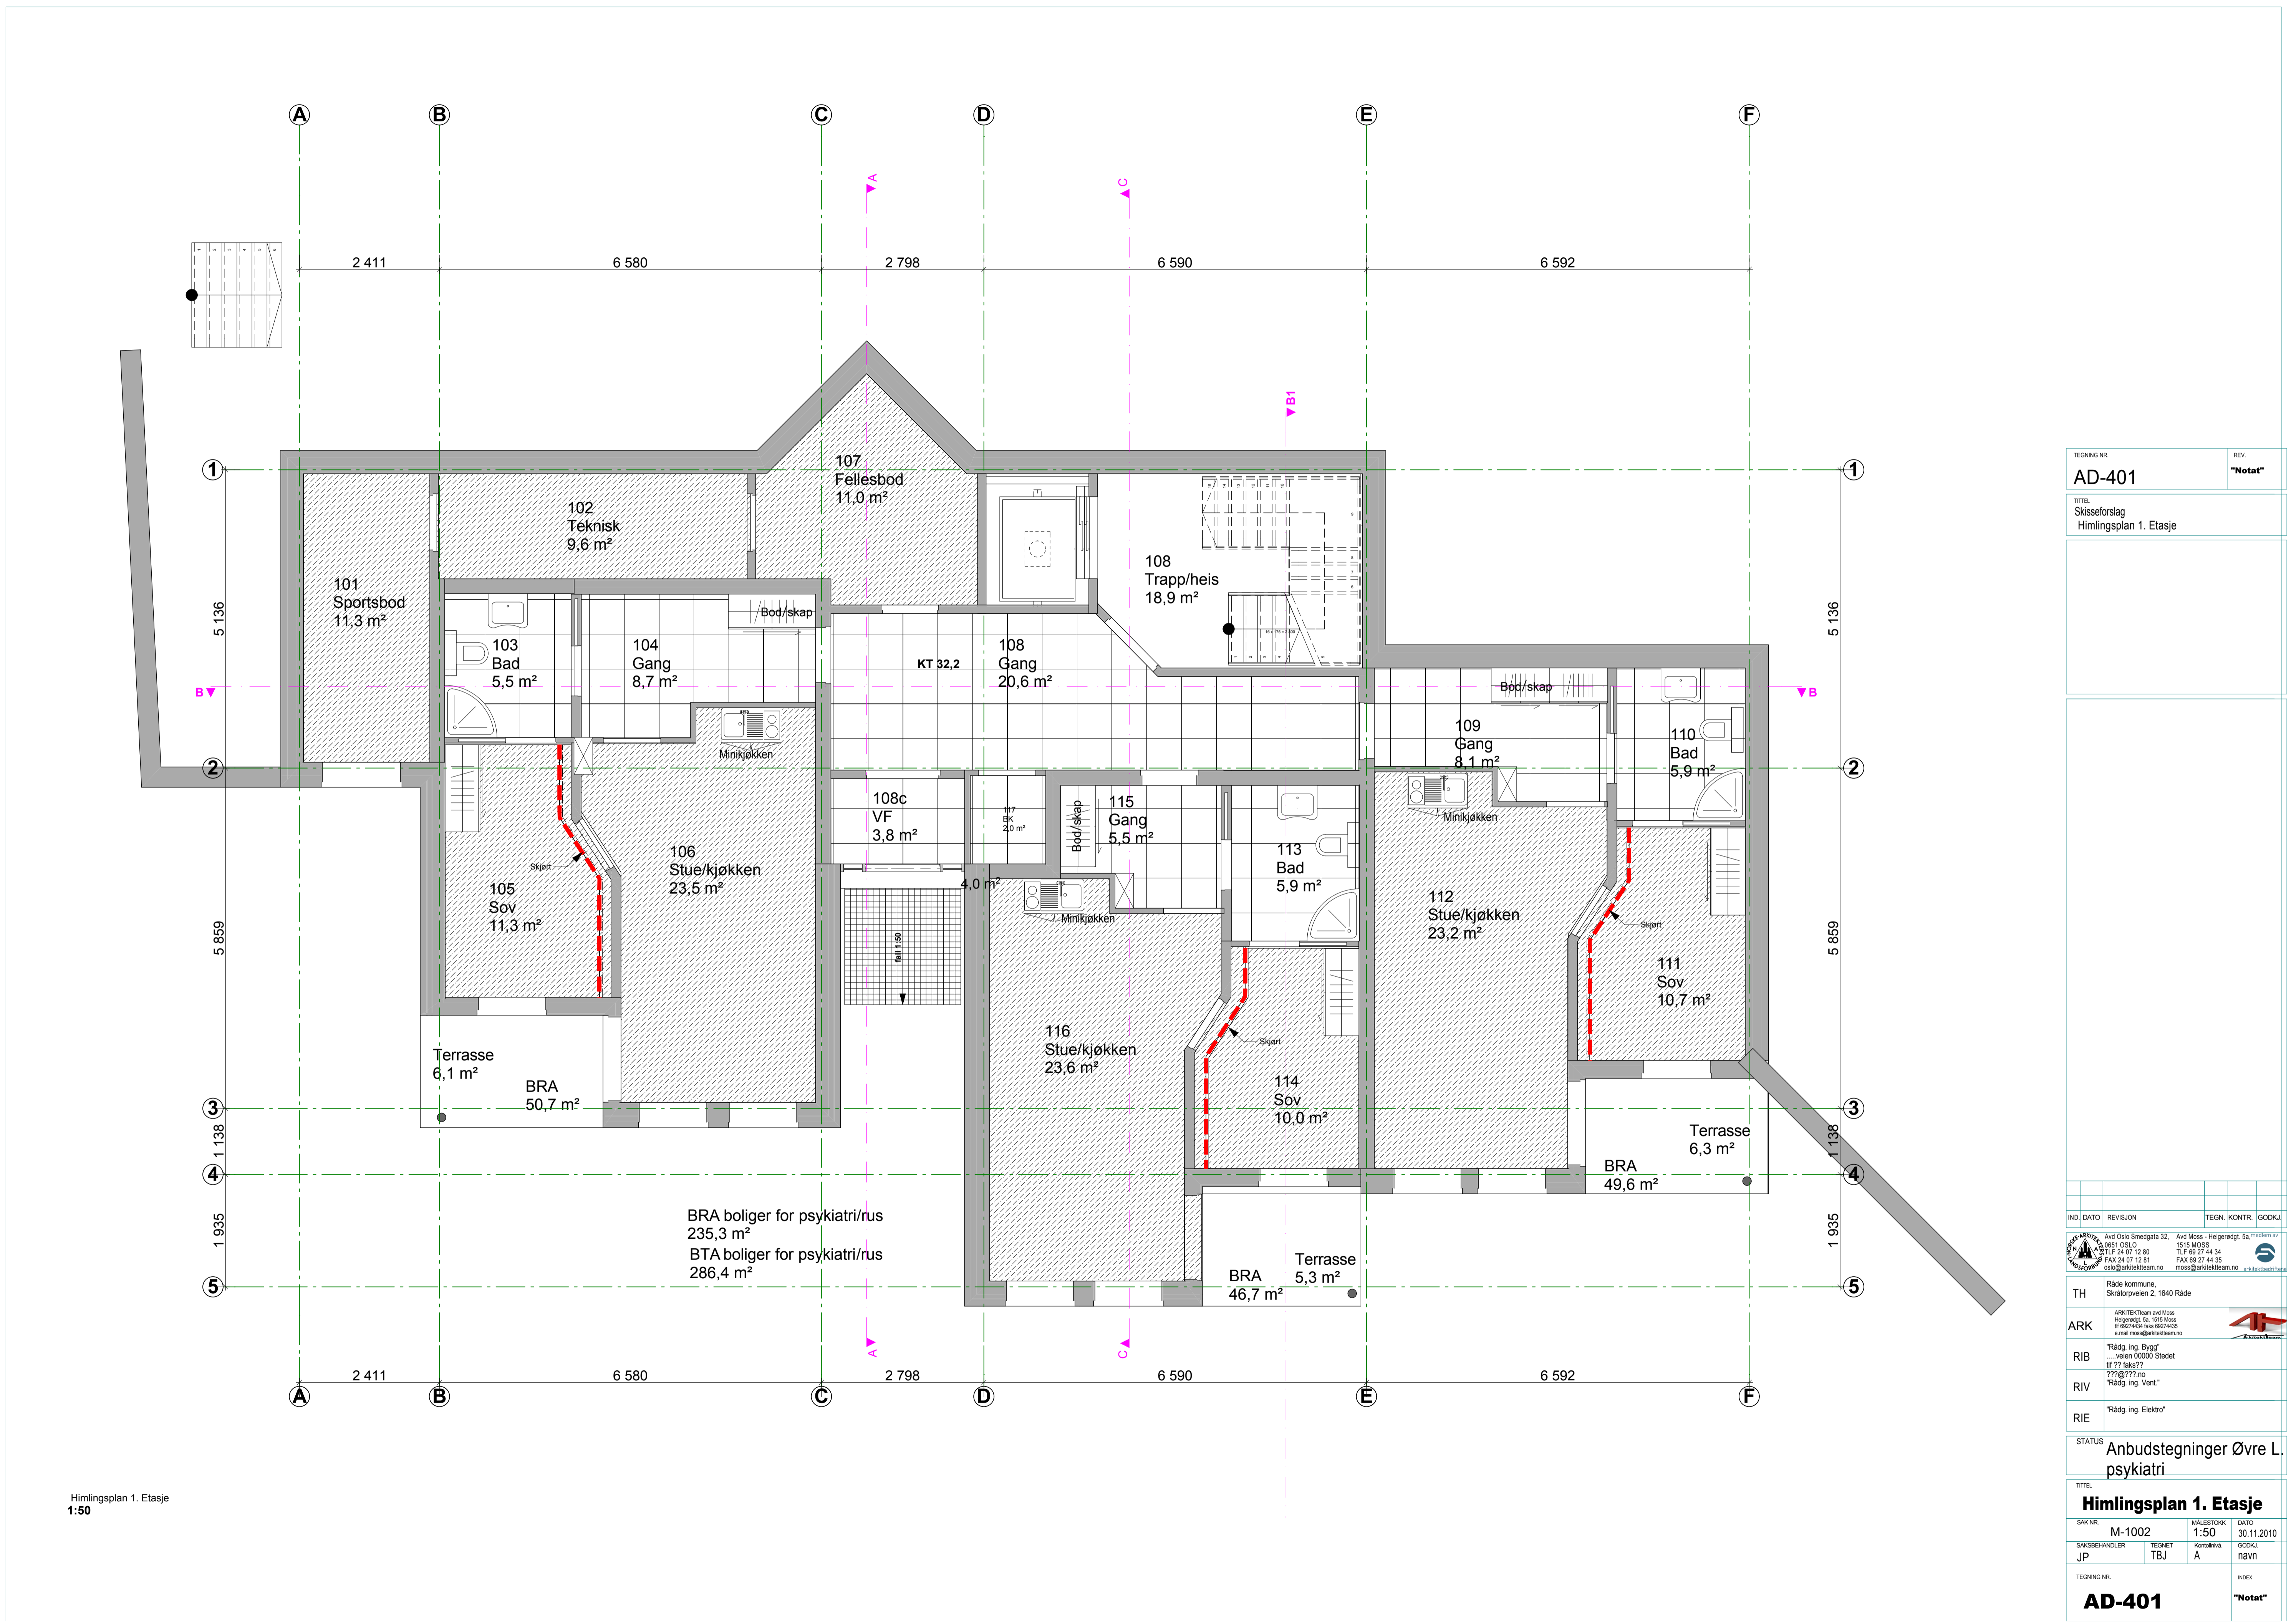


Himlingsplan 1. Etasje
1:50

TEGNING NR.	REV.				
AD-401	"Notat"				
TITTEL					
Skisseforslag Himlingsplan 1. Etasje					
INDI	DATO	REVISJON	TEGN.	KONTR.	GODKJ.
<small> Avd Oslo Smedgata 32, 0651 OSLO TEL: 24 07 12 80 FAX: 24 07 12 81 oslo@arkitektteam.no </small>					
<small> Avd Moss - Helgerødgt. 5a, 1515 MOSS TEL: 69 27 44 34 FAX: 69 27 44 35 moss@arkitektteam.no </small>					
TH	Råde kommune, Skråtorpveien 2, 1640 Råde				
ARK	<small> ARKITEKTEAM avd Moss Høgenesgt. 5a, 1515 Moss tlf: 69 27 44 34 e.mail: moss@arkitektteam.no </small>				
RIB	"Rådg. ing. Bygg" -våren 00000 Stedet til ?? faks??				
RIV	???@??? no				
RIE	"Rådg. ing. Vent."				
RIE	"Rådg. ing. Elektro"				
STATUS					
Anbudstegninger Øvre L. psykiatri					
TITTEL					
Himlingsplan 1. Etasje					
SAK NR.	M-1002	MALESTOR	1:50	DATO	30.11.2010
SAKSBEHANDLER	TEGNET	Kontrollert		GODKJ	
JP	TBJ	A		nåvn	
TEGNING NR.	AD-401				INDEK
					"Notat"

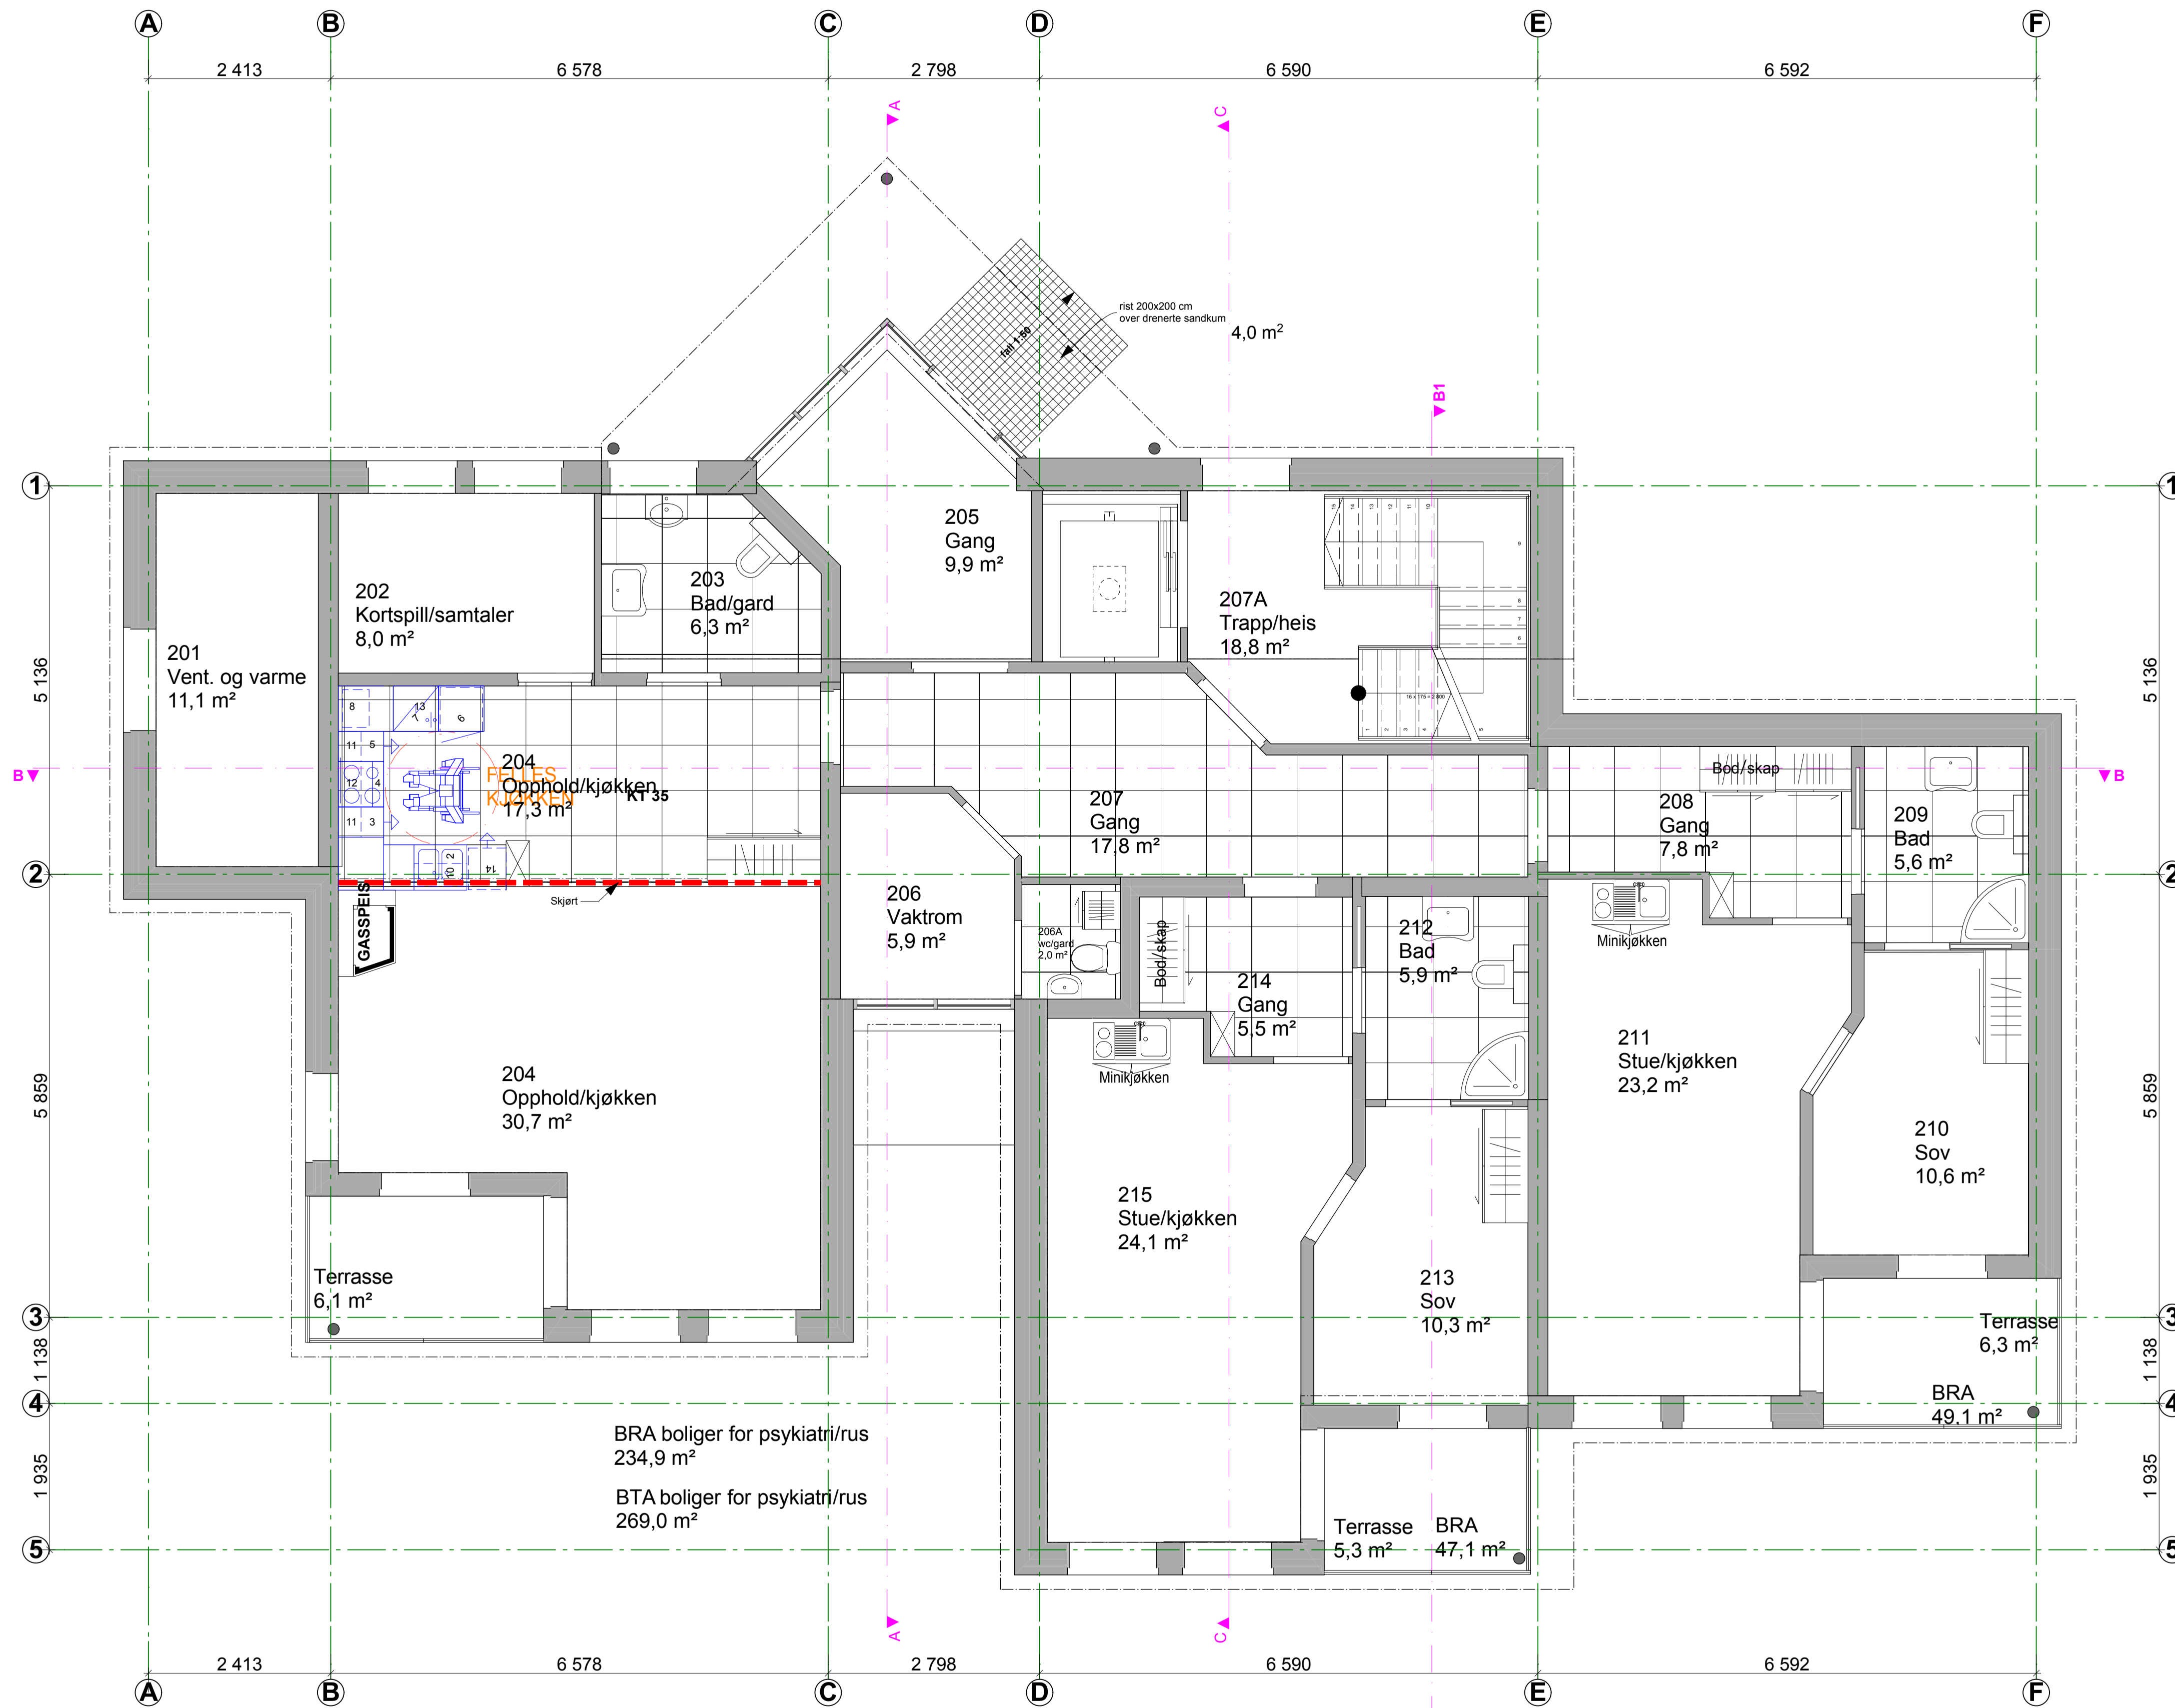

TEGNING NR.	REV.				
AD-402	"Notat"				
TITTEL					
Skisseforslag					
Himlingsplan 2. Etasje					
INDI	DATO	REVISJON	TEGN.	KONTR.	GODKJ.
Avd Oslo Smedgata 32, 0651 OSLO Tlf: 24 07 12 80 FAX 24 07 12 81 oslo@arkitektteam.no		Avd Moss - Helgerødgt. 5a, 1515 MOSS Tlf: 69 27 44 34 FAX 69 27 44 35 moss@arkitektteam.no			
TH	Råde kommune, Skråtorpveien 2, 1640 Råde				
ARK	ARKITEKTEAM avd Moss Helgerødgt. 5a, 1515 Moss tlf: 69 27 44 34 e.mail: moss@arkitektteam.no				
RIB	"Rådg. ing. Bygg" -vilen 00000 Stedet til ?? faks??				
RIV	"??@???.no"				
RIE	"Rådg. ing. Vent."				
RIE	"Rådg. ing. Elektro"				
STATUS					
Anbudstegninger Øvre L. psykiatri					
TITTEL					
Himlingsplan 2. Etasje					
SAK NR.	M-1002	MALESTOKK	1:50	DATO	30.11.2010
SAKSBEHANDLER	TEGNET	Kontrollert	GODKJ.	navn	
JP	TBJ	A			
TEGNING NR.	REV.				
AD-402	"Notat"				

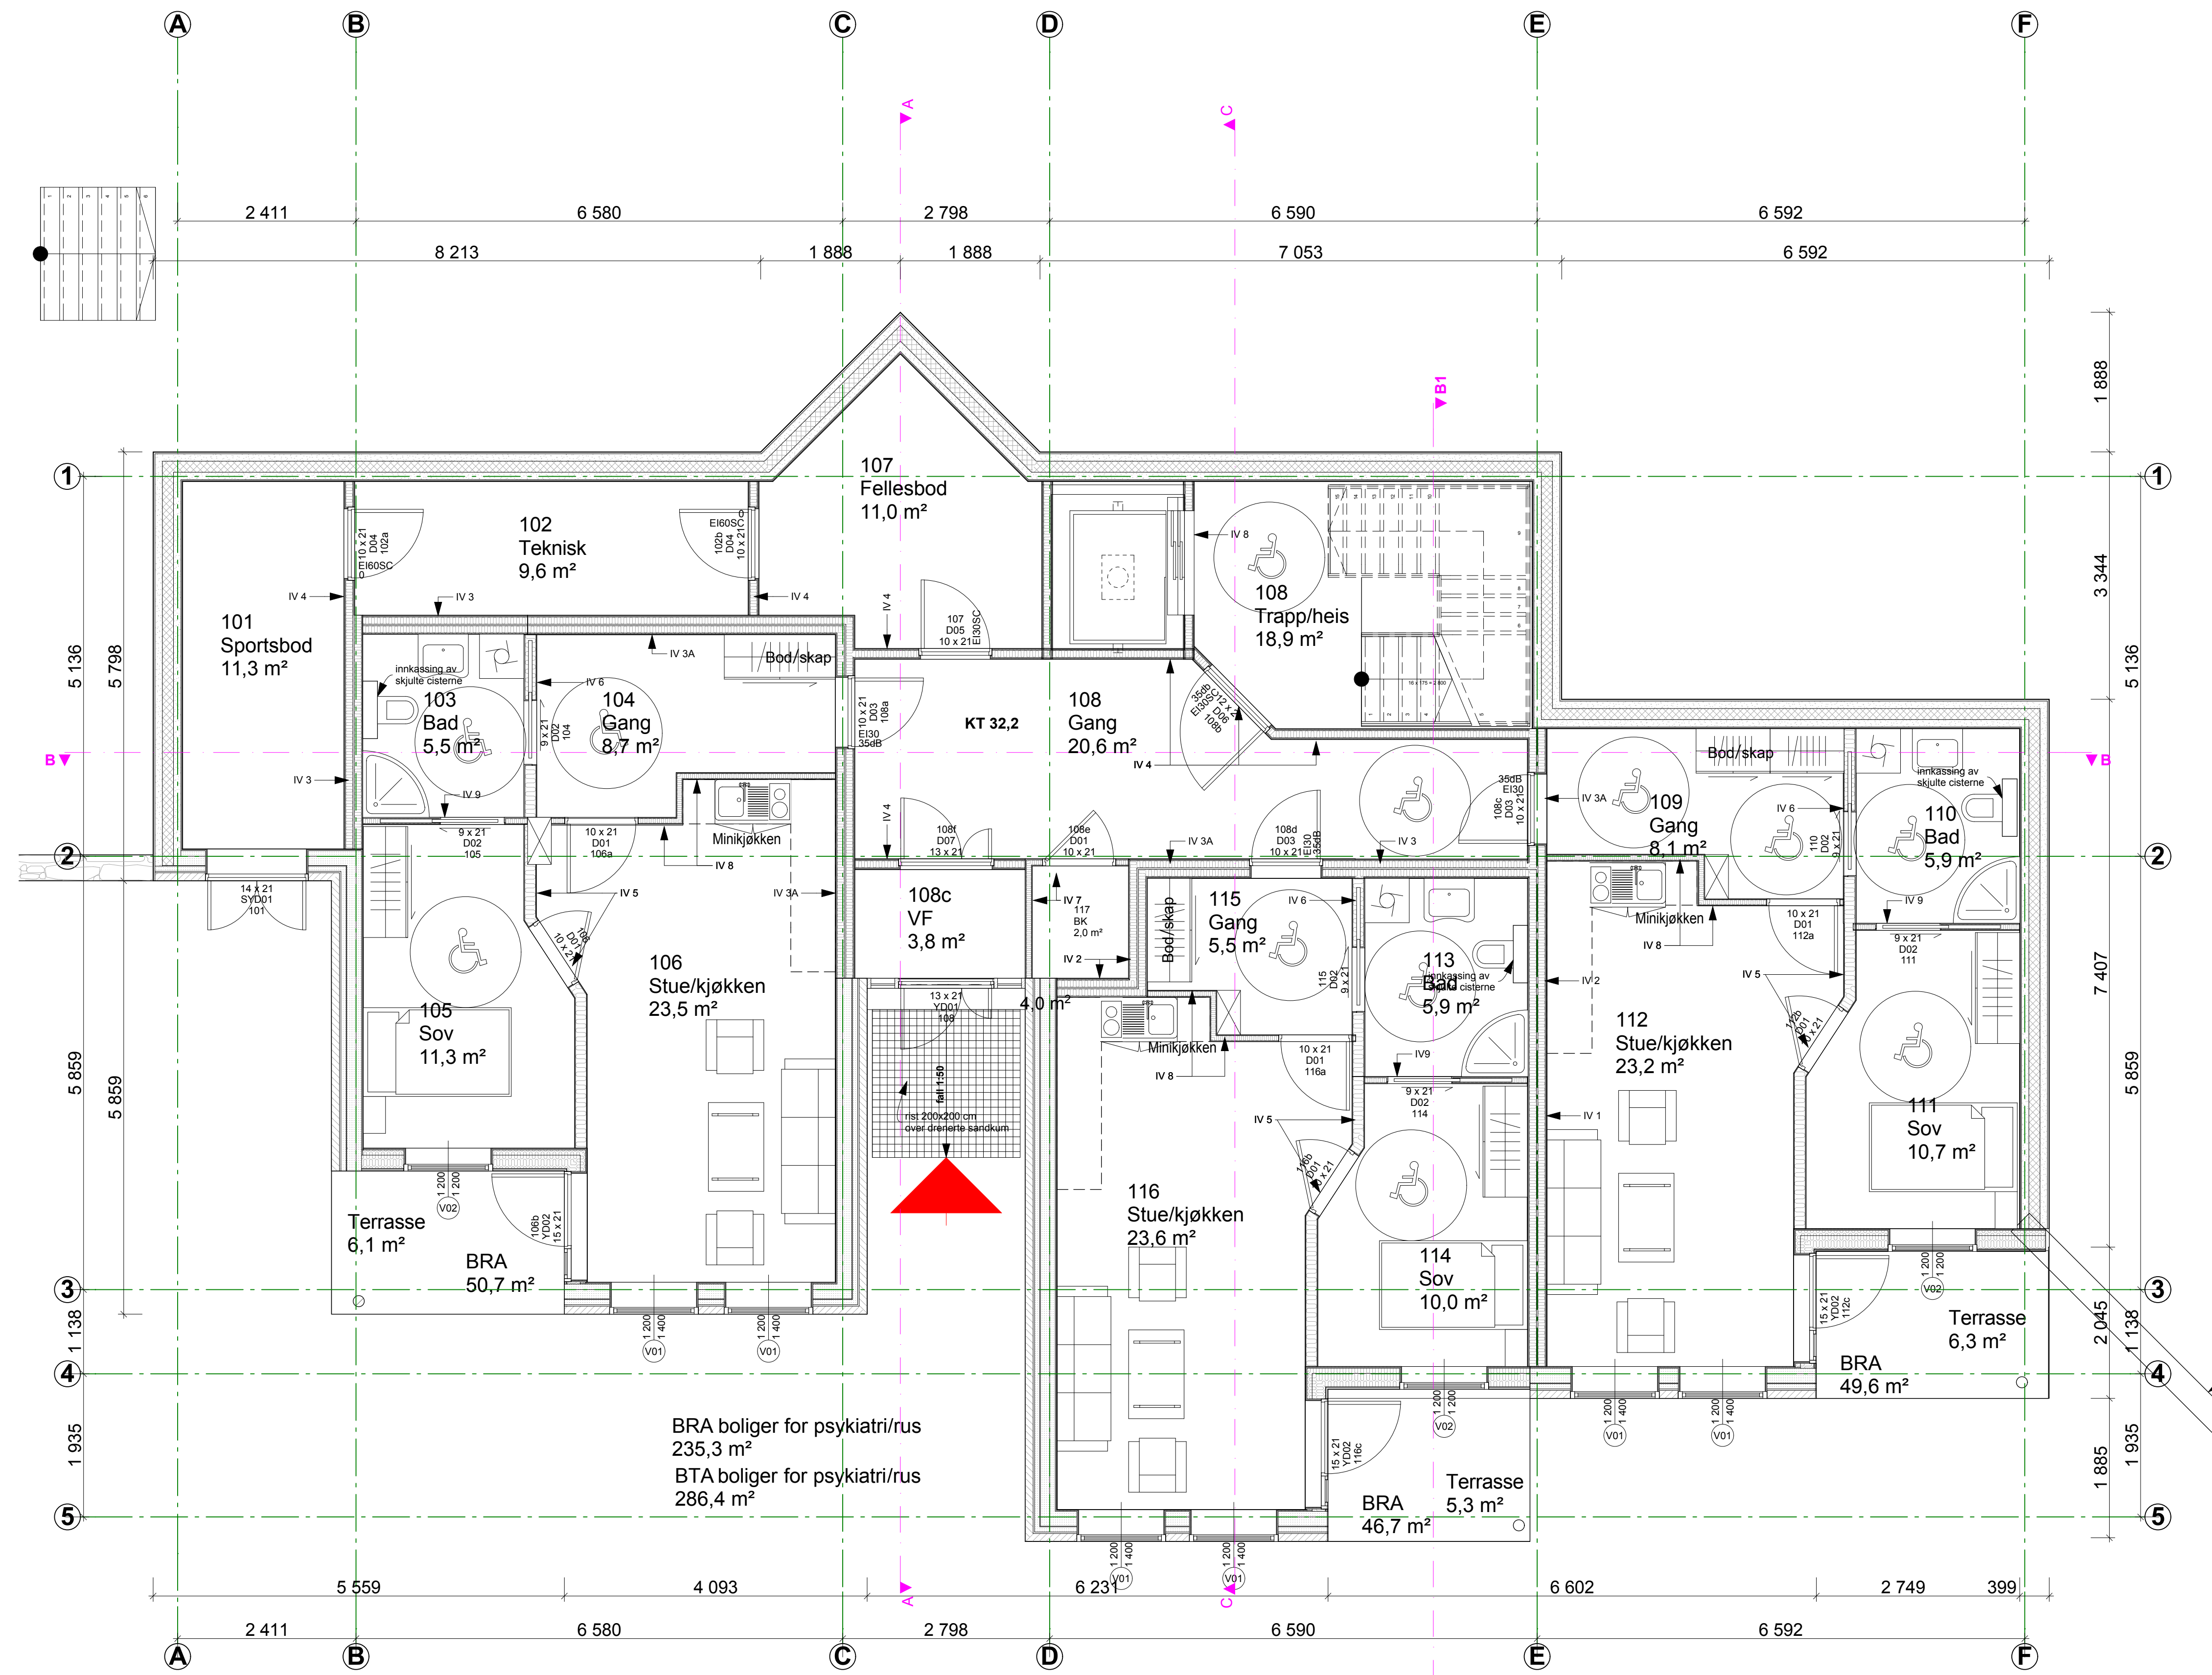

TEGNING NR. **AD-101** REV. **"Notat"**

TITTEL
Skisseforslag
Plan 1

IND.	DATO	REVISJON	TEGN.	KONTR.	GOO.KJ.

TH Råde kommune, Skarstrøpsveien 2, 1640 Råde

ARK ARKITEKTEAM and Moss
Følgerdalsgt. 1515 Moss
Tlf: 69 27 44 34
Faks: 69 27 44 35
e-mail: moss@arkitekteam.no

RIB "Rådg. ing. Bygg"
veien 00000 Stedstet
777 faks??
777@777.no
"Rådg. ing. Vent."

RIV "Rådg. ing. Vent."


RIE "Rådg. ing. Elektro"

STATUS **Anbudstegninger Øvre L. psykiatri**

TITTEL **Plan 1**

SAK NR. M-1002	MALESTOKK 1:50	DATO 30.11.2010
SAKSBEHANDLER JP	TEGNET TBJ	GOO.KJ. nåvn

TEGNING NR. **AD-101** INDEX **"Notat"**

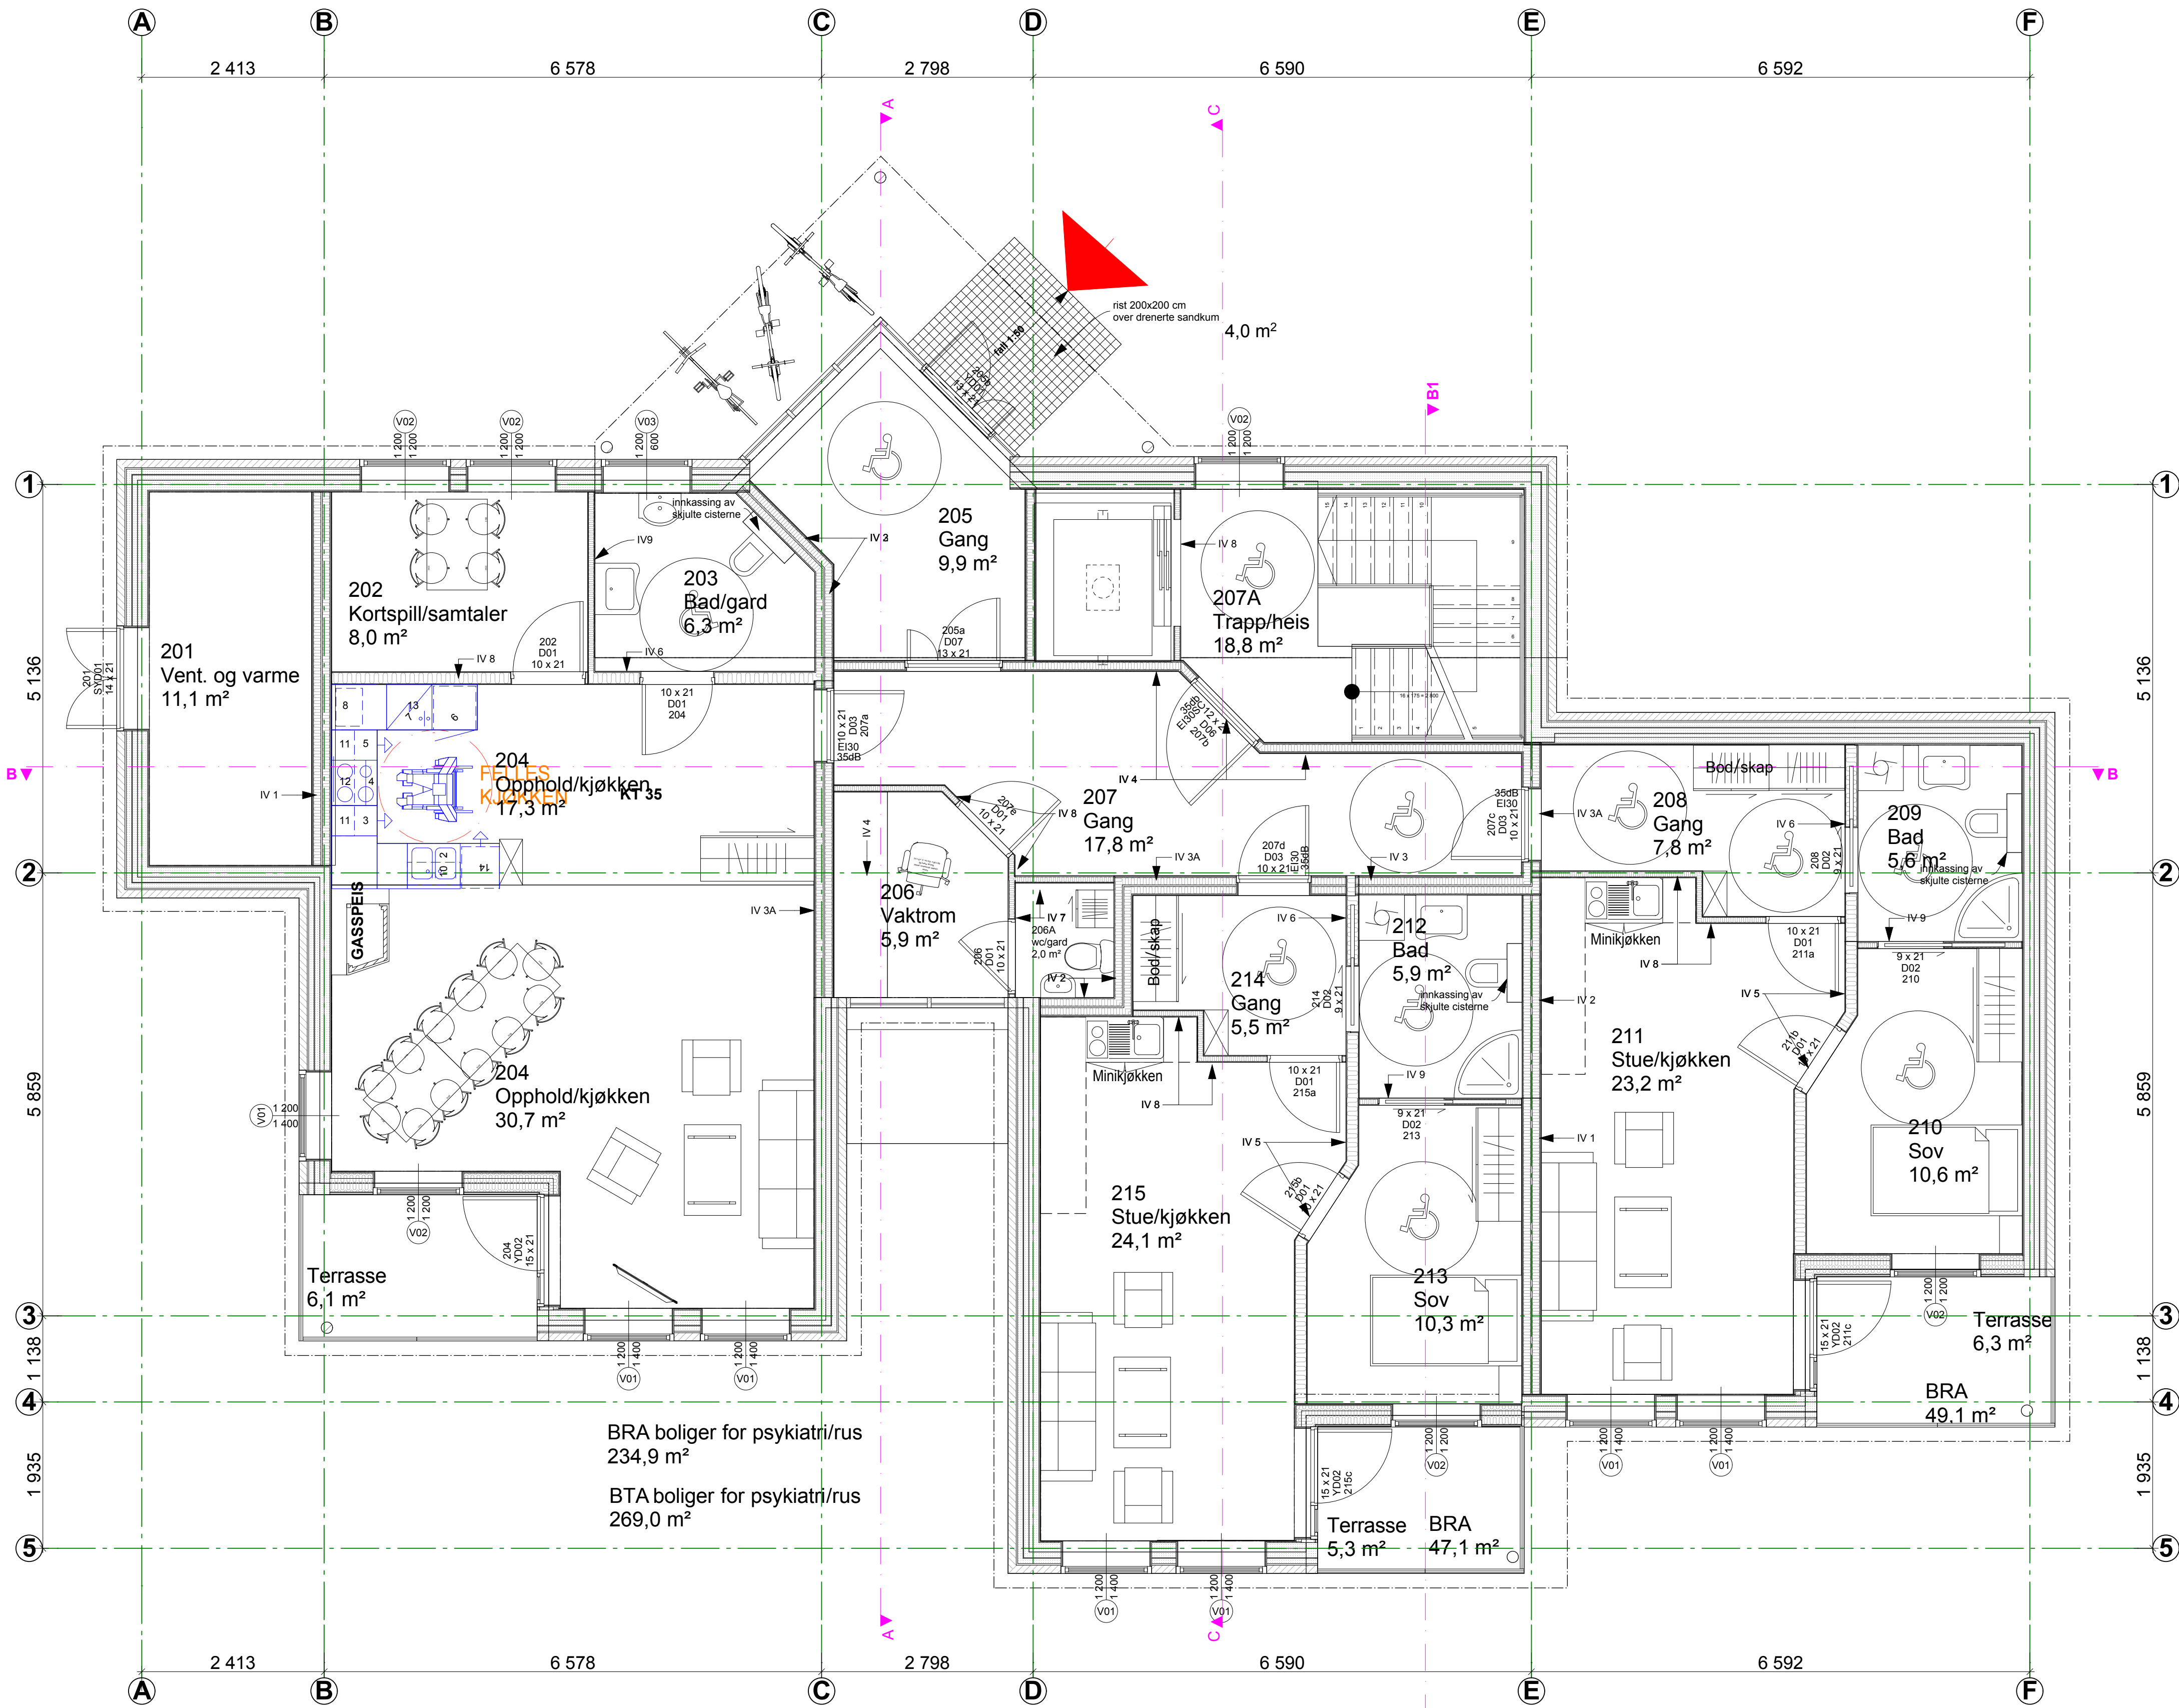

BRA boliger for psykiatri/rus
234,9 m²
BTA boliger for psykiatri/rus
269,0 m²


Terrasse BRA
5,3 m² 47,1 m²




2. Etasje


1:50

TEGNING NR.	REV.		
AD-102	"Notat"		
TITTEL			
Skisseforslag			
Plan 2			
IND. DATO			
REVISJON			
TEGN. KONTR. GODKJ.			
Avd Oslo Smedgata 32, 1515 Moss - Helgeredgt. Sa. <small>modem av</small> 0251 OSLO 1515 MOSS TLF 24 07 12 80 TLF 69 27 44 34 FAX 24 07 12 81 FAX 69 27 44 35 oslo@arkitekteam.no moss@arkitekteam.no <small>arkitekteam.no</small>			
TH	Råde kommune, Skaratorveien 2, 1640 Råde		
ARK	ARKITEKteam and Moss Helgeredgt. 36, 1515 Moss tlf 0274434 faks 0274435 e mail moss@arkitekteam.no		
RIB	"Rådg. ing. Bygg" -veien 00000 Stedlet 00 ?? faks??		
RIV	"Rådg. ing. Vent."		
RIE	"Rådg. ing. Elektro"		
STATUS			
Anbudstegninger Øvre L. psykiatri			
TITTEL			
Plan 2			
SAK NR.	MALESTOKK	DATO	
M-1002	1:50	30.11.2010	
SAKSBEHANDLER	TEGNET	KONTROLL	GODKJ.
JP	TBJ	A	nåvH
TEGNING NR.		INDEX	
AD-102		"Notat"	

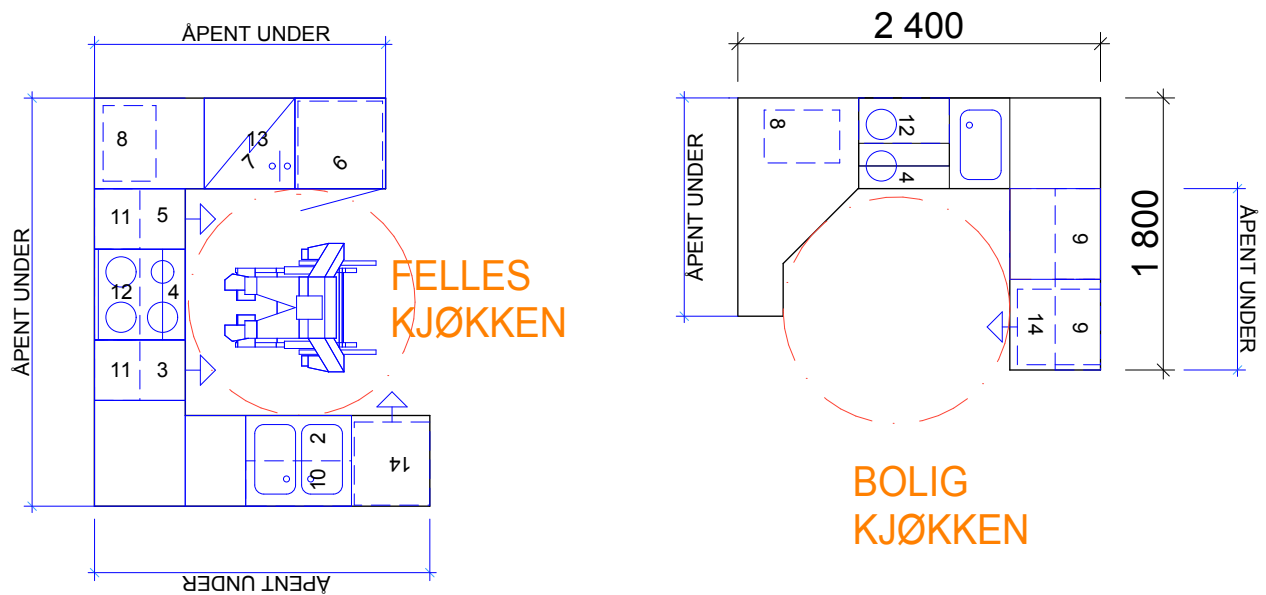
	ENHETER	STK..		ENHETER	STK..
1	OPPVASKMASKIN MED TOPPLATE	1	11	40 CM OVERSKAP	2
2	90 CM OPPHENGSRAMME MNEDFELLSBESLAG	1	12	VENTILATORSKAP M/VENTILATOR	1
3	40 CM OPPHENGSRAMME M/SKUFF OG FJEL	1	13	BENKEPLATE	-
4	60 CM OPPHENGSRAMME M/KOMFYRTOPP	1	14	SKUFFSEKSJON PÅ HJUL	-
5	40 CM OPPHENGSRAMME M/SKUFF	1	15		-
6	STEKEOVNSSKAP M/DØR OG 2 SKUFFER	1	16		-
7	PLASS FOR KJØLESKAP	1	17		-
8	PLASS FOR MIKROBØLGEOVN	1	18		-
9	60 CM OVERSKAP	1	19		-
10	90 CM OVERSKAP	1	20		-




PROSJEKT Filnavn	Anbudstegninger Omsorgsboliger Øvre Langbråten	 medlem av  arkitektbedriftene	TEGN.NR. AD-540	SAK NR. M-1002	TEGN. TBJ	KONTR. JP	DATO 07.04.2010
TEGNING	Kjøkken		MÅL.	PROSJ. ANSV. JP	GODKJ. navn	REV. 30.11.2010	
BYGGHERRE ADRESSE BYGGETOMT KOMMUNE	Råde kommune, Skråtorpveien 2, 1640 Råde Gnr/Bnr:56/31 Råde Kommune	 Arkitektteam SIVILARKITEKTER - HELGERØDGT. 5A, 1515 MOSS TLF 69 274434 FAX 69 274435 E-mail: moss@arkitektteam.no					

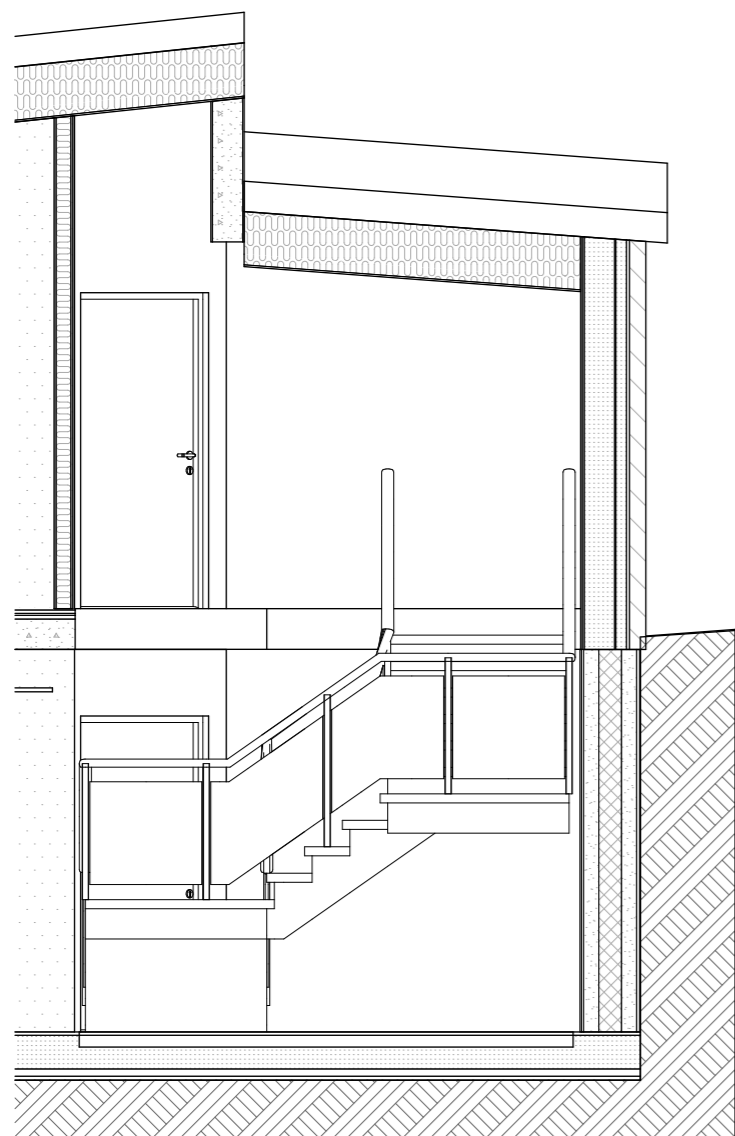

VSD01 Trapp 1:50

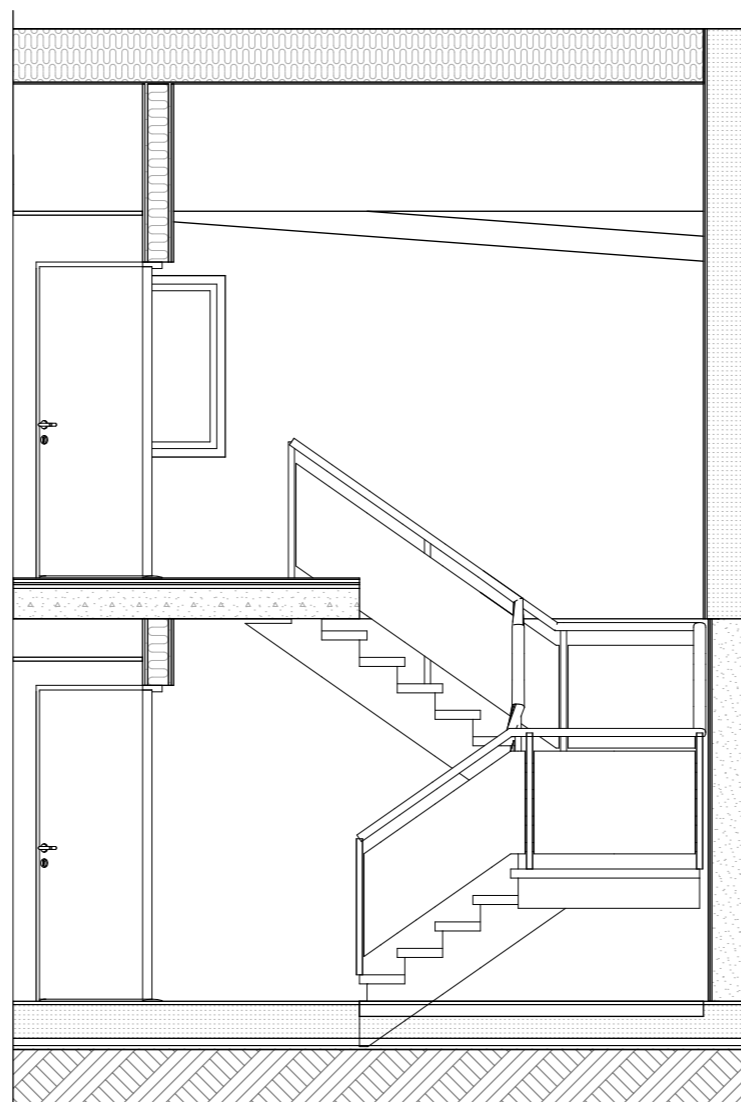


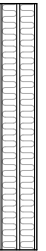
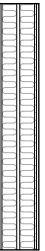
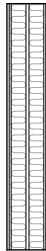
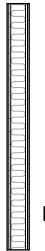

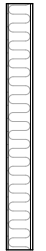
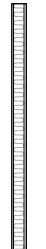

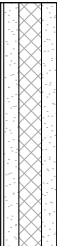
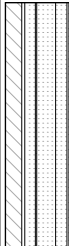
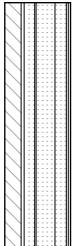
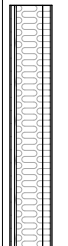
VSD02 Trapp 1:50

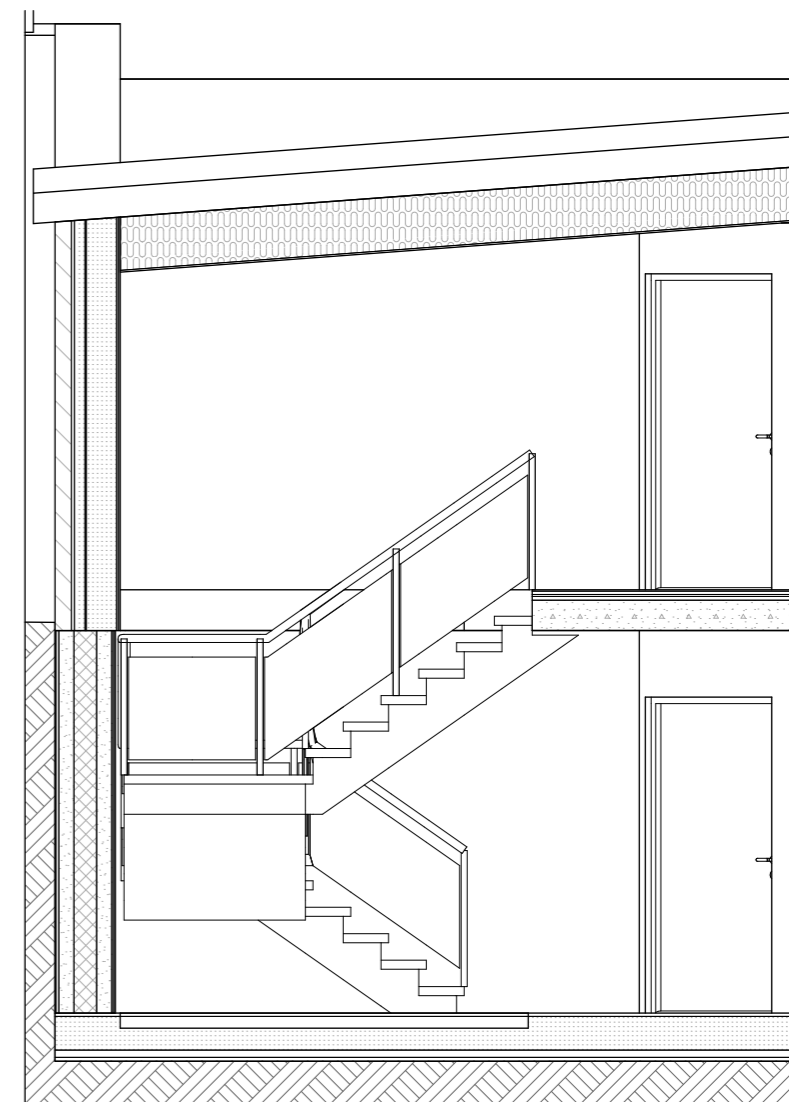



VSD03 Trapp 1:50

PROSJEKT Filnavn	Anbudstegninger Omsorgsboliger Øvre Langbråten		TEGN.NR. AD-550	SAK NR. M-1002	TEGN. TBJ	KONTR. JP	DATO 07.04.2010
TEGNING	Trappeskjema		MÅL.	PROSJ. ANSV. JP	GODKJ. navn	REV. 30.11.2010	
BYGGHERRE ADRESSE BYGGETOMT KOMMUNE	Råde kommune, Skråtorpveien 2, 1640 Råde Gnr/Bnr:56/31 Råde Kommune	 medlem av arkitektbedriftene	 SIVILARKITEKTER - HELGERØDGT. 5A, 1515 MOSS TLF 69 274434 FAX 69 274435 E-mail: moss@arkitektteam.no				

Veggskjema Øvre Langbråten

<p>IV 1 -B</p>  <p>11 mm huntonit 13 mm gips 98 mm minerallull 20 mm luft 98 mm minerallull 13 mm gips 11 mm huntonit</p> <p>Brannklasse:REI60 Lyd: 55 db</p>	<p>IV 2 -VB</p>  <p>15 mm badepanel 13 mm gips 98 mm minerallull 20 mm luft 98 mm minerallull 13 mm gips 11 mm huntonit</p> <p>Brannklasse:REI60 Lyd: 55 db</p>	<p>IV 3 -VB</p>  <p>13 mm gips 13 mm gips 98 mm minerallull 20 mm luft 98 mm minerallull 13 mm gips 15 mm badepanel</p> <p>Brannklasse:REI60 Lyd: 55 db</p>	<p>IV 3A -VG</p>  <p>13 mm gips 13 mm gips 98 mm minerallull 20 mm luft 98 mm minerallull 13 mm gips 11 mm huntonit</p> <p>Brannklasse:REI60 Lyd: 55 db</p>	<p>IV 4 -B</p>  <p>11 mm huntonit 13 mm gips 98 mm minerallull 13 mm gips 11 mm huntonit</p> <p>Brannklasse:EI60</p>	<p>IV 5 -B</p>  <p>11 mm Huntonit 148 mm minerallull 148 mm stenderverk 11 mm huntonit brutto 170 mm</p> <p>Brannklasse:REI60</p>	<p>IV 6 -BV</p>  <p>11 mm Huntonit 148 mm minerallull 148 mm stenderverk 15 mm baderomspanel brutto 174 mm</p> <p>Brannklasse:REI60</p>
<p>IV 7 -V</p>  <p>11 mm huntonit 70 mm minerallull 15 mm badepanel</p>	<p>IV 8</p>  <p>11 mm huntonit 70 mm minerallull 11 mm huntonit</p>		<p>YV 1</p>  <p>Puss 350 isoblokk puss grunnmurspapp</p>	<p>YV 2</p>  <p>11 mm huntonit 13 mm gips 75 mm steinull 125 mm steinull 9 mm GUplate 70 mm murplate 20 mm luft 108 mm tegl</p>	<p>YV 3 -V</p>  <p>15 mm badepanel 13 mm gips 75 mm steinull 125 mm steinull 9 mm GUplate 70 mm murplate 20 mm luft 108 mm tegl</p>	<p>YV 4</p>  <p>11 mm huntonit 50 mm steinull 0,2 mm dampspærre 175 mm steinull 12 mm porose plater 22 mm lekter m/ c/c 40 cm 8 mm ivarboard el. lign brutto 278 mm</p>
<p><u>Begrepsforklaring innervegg:</u> - V : Våtrom - B : Bærevegg</p>			<p><u>Begrepsforklaring yttervegg:</u></p>			

Veggskjema
1:50

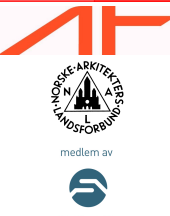PROSJEKT Filnavn	Skisseforslag Omsorgsboliger Øvre Langbråten	 <p>medlem av arkitektbedriftene</p>	TEGN.NR. AD-560	SAK NR. M-1002	TEGN. TBJ	KONTR. JP	DATO 07.04.2010
TEGNING	Veggskjema		MÅL.	PROSJ. ANSV. JP	GODKJ. navn	REV. 30.11.2010	
BYGGHERRE ADRESSE BYGGETOMT KOMMUNE	Råde kommune, Skråtorpveien 2, 1640 Råde Gnr/Bnr:56/31 Råde Kommune		 <p>SIVILARKITEKTER - HELGERØDGT. 5A, 1515 MOSS TLF 69 274434 FAX 69 274435 E-mail: moss@arkitektteam.no</p>				


03 Liste romskjema TBJ

Etasje	Rom Nr.	Romnavn	Gulv m2	Vegger m2	Omkrets gulv	Høyde	Gulvbehandling	Himlingstype
1. Etasje								
	101	Sportsbod	11,30	29,33	14 972	2 400	Malt betong	
	102	Teknisk	9,63	30,08	14 418	2 400	Malt betong	Gyptone Quattro 41
	103	Bad	5,51	17,21	9 660	2 250	Tarkett Granit Safe.T 3052699 (grå)	Gyptone Quattro 41ue hvit
	104	Gang	8,69	18,97	13 039	2 250	Acczebt Akustik 3693007 (treimitasjon)	Gyptone Quattro 41
	105	Sov	11,25	28,21	14 033	2 400	Acczebt Akustik 3693007 (treimitasjon)	Gyptone Quattro 41
	106	Stue/kjøkken	23,55	32,52	21 634	2 400	Acczebt Akustik 3693007 (treimitasjon)	Gyptone Quattro 41
	107	Fellesbod	11,02	27,58	13 592	2 400	Malt betong	Gyptone Quattro 41
	108	Gang	20,63	29,64	26 880	2 250	Tarkett iQ Granit 3040420 (grå)	Gyptone Quattro 41
	108	Trapp/heis	18,87	47,19	20 703	2 400	Tarkett iQ Granit 3040420 (grå)	Gyptone Quattro 41
	108c	VF	3,81	10,28	26 880	2 400	Tarkett iQ Granit 3040420 (grå)	Gyptone Quattro 41
	109	Gang	8,11	19,11	12 884	2 250	Acczebt Akustik 3693007 (treimitasjon)	Gyptone Quattro 41
	110	Bad	5,92	14,94	10 010	2 250	Tarkett Granit Safe.T 3052699 (grå)	Gyptone Quattro 41
	111	Sov	10,65	26,60	13 344	2 400	Acczebt Akustik 3693007 (treimitasjon)	Gyptone Quattro 41
	112	Stue/kjøkken	23,21	30,79	24 310	2 400	Acczebt Akustik 3693007 (treimitasjon)	Gyptone Quattro 41
	113	Bad	5,91	18,24	9 806	2 250	Tarkett Granit Safe.T 3052699 (grå)	Gyptone Quattro 41
	114	Sov	9,98	25,52	13 093	2 400	Acczebt Akustik 3693007 (treimitasjon)	Gyptone Quattro 41
	115	Gang	5,46	15,96	10 246	2 250	Acczebt Akustik 3693007 (treimitasjon)	Gyptone Quattro 41
	116	Stue/kjøkken	23,64	24,08	24 310	2 400	Acczebt Akustik 3693007 (treimitasjon)	Gyptone Quattro 41
	117	BK	1,98	10,63	5 642	2 250	Tarkett Granit Safe.T 3052699 (grå)	Gyptone Quattro 41
			219,12...	456,88 m²	299 456 mm			
2. Etasje								
	201	Vent. og varme	11,07	31,09	14 844	2 400	Malt betong	Gyptone Quattro 41
	202	Kortspill/samtaler	8,05	16,65	11 525	2 400	Tarkett iQ Granit 3040434 (beige)	Gyptone Quattro 41
	203	Bad/gard	6,29	16,04	9 908	2 250	Tarkett Granit Safe.T 3052699 (grå)	Gyptone Quattro 41
	204	Opphold/kjøkken	17,26	9,27	30 735	2 250	Tarkett iQ Granit 3040434 (beige)	Gyptone Quattro 41
	204	Opphold/kjøkken	30,73	32,59	30 735	2 400	Tarkett iQ Granit 3040434 (beige)	Gyptone Quattro 41
	205	Gang	9,93	14,92	13 329	2 250	Acczebt Akustik 3693007 (treimitasjon)	Gyptone Quattro 41
	206	Vaktrom	5,88	13,62	9 535	2 400	Tarkett iQ Granit 3040434 (beige)	Gyptone Quattro 41
	206A	wc/gard	1,97	10,61	5 587	2 250	Tarkett Granit Safe.T 3052699 (grå)	Gyptone Quattro 41
	207	Gang	17,77	37,08	22 412	2 250	Tarkett iQ Granit 3040420 (grå)	Gyptone Quattro 41
	207A	Trapp/heis	18,83	46,06	20 821	2 400	Tarkett iQ Granit 3040420 (grå)	Gyptone Quattro 41
	208	Gang	7,83	17,68	12 580	2 250	Acczebt Akustik 3693007 (treimitasjon)	Gyptone Quattro 41
	209	Bad	5,62	14,69	9 806	2 250	Tarkett Granit Safe.T 3052699 (grå)	Gyptone Quattro 41
	210	Sov	10,55	25,62	13 326	2 400	Acczebt Akustik 3693007 (treimitasjon)	Gyptone Quattro 41
	211	Stue/kjøkken	23,18	8,46	24 310	2 400	Acczebt Akustik 3693007 (treimitasjon)	Gyptone Quattro 41
	212	Bad	5,90	19,50	10 300	2 400	Tarkett Granit Safe.T 3052699 (grå)	Gyptone Quattro 41
	213	Sov	10,29	26,65	13 639	2 400	Acczebt Akustik 3693007 (treimitasjon)	Gyptone Quattro 41
	214	Gang	5,55	12,57	10 195	2 400	Acczebt Akustik 3693007 (treimitasjon)	Gyptone Quattro 41
	215	Stue/kjøkken	24,07	35,64	21 895	2 400	Acczebt Akustik 3693007 (treimitasjon)	Gyptone Quattro 41
			220,77...	388,74 m²	285 482 mm			
			439,89...	845,62 m²	584 938 mm			

PROSJEKT Filnavn	Anbudstegninger Omsorgsboliger Øvre Langbråten
TEGNING	Romskjema Øvre L psykiatri
BYGGHERRE ADRESSE	Råde kommune, Skråtorpveien 2, 1640 Råde
BYGGETOMT KOMMUNE	Gnr/Brnr: 56/31 Råde Kommune



TEGN.NR. AD-561	SAK NR. M-1002	TEGN. TBJ	KONTR. JP	DATO 07.04.2010
MÅL.	PROSJEKT ANSV. JP	GODKJ. navn	REV. 30.11.2010	
 SIVILARKITEKTER - HELGERØDGT. 5A, 1515 MOSS TLF 69 274434 FAX 69 274435 E-mail: moss@arkitektteam.no				

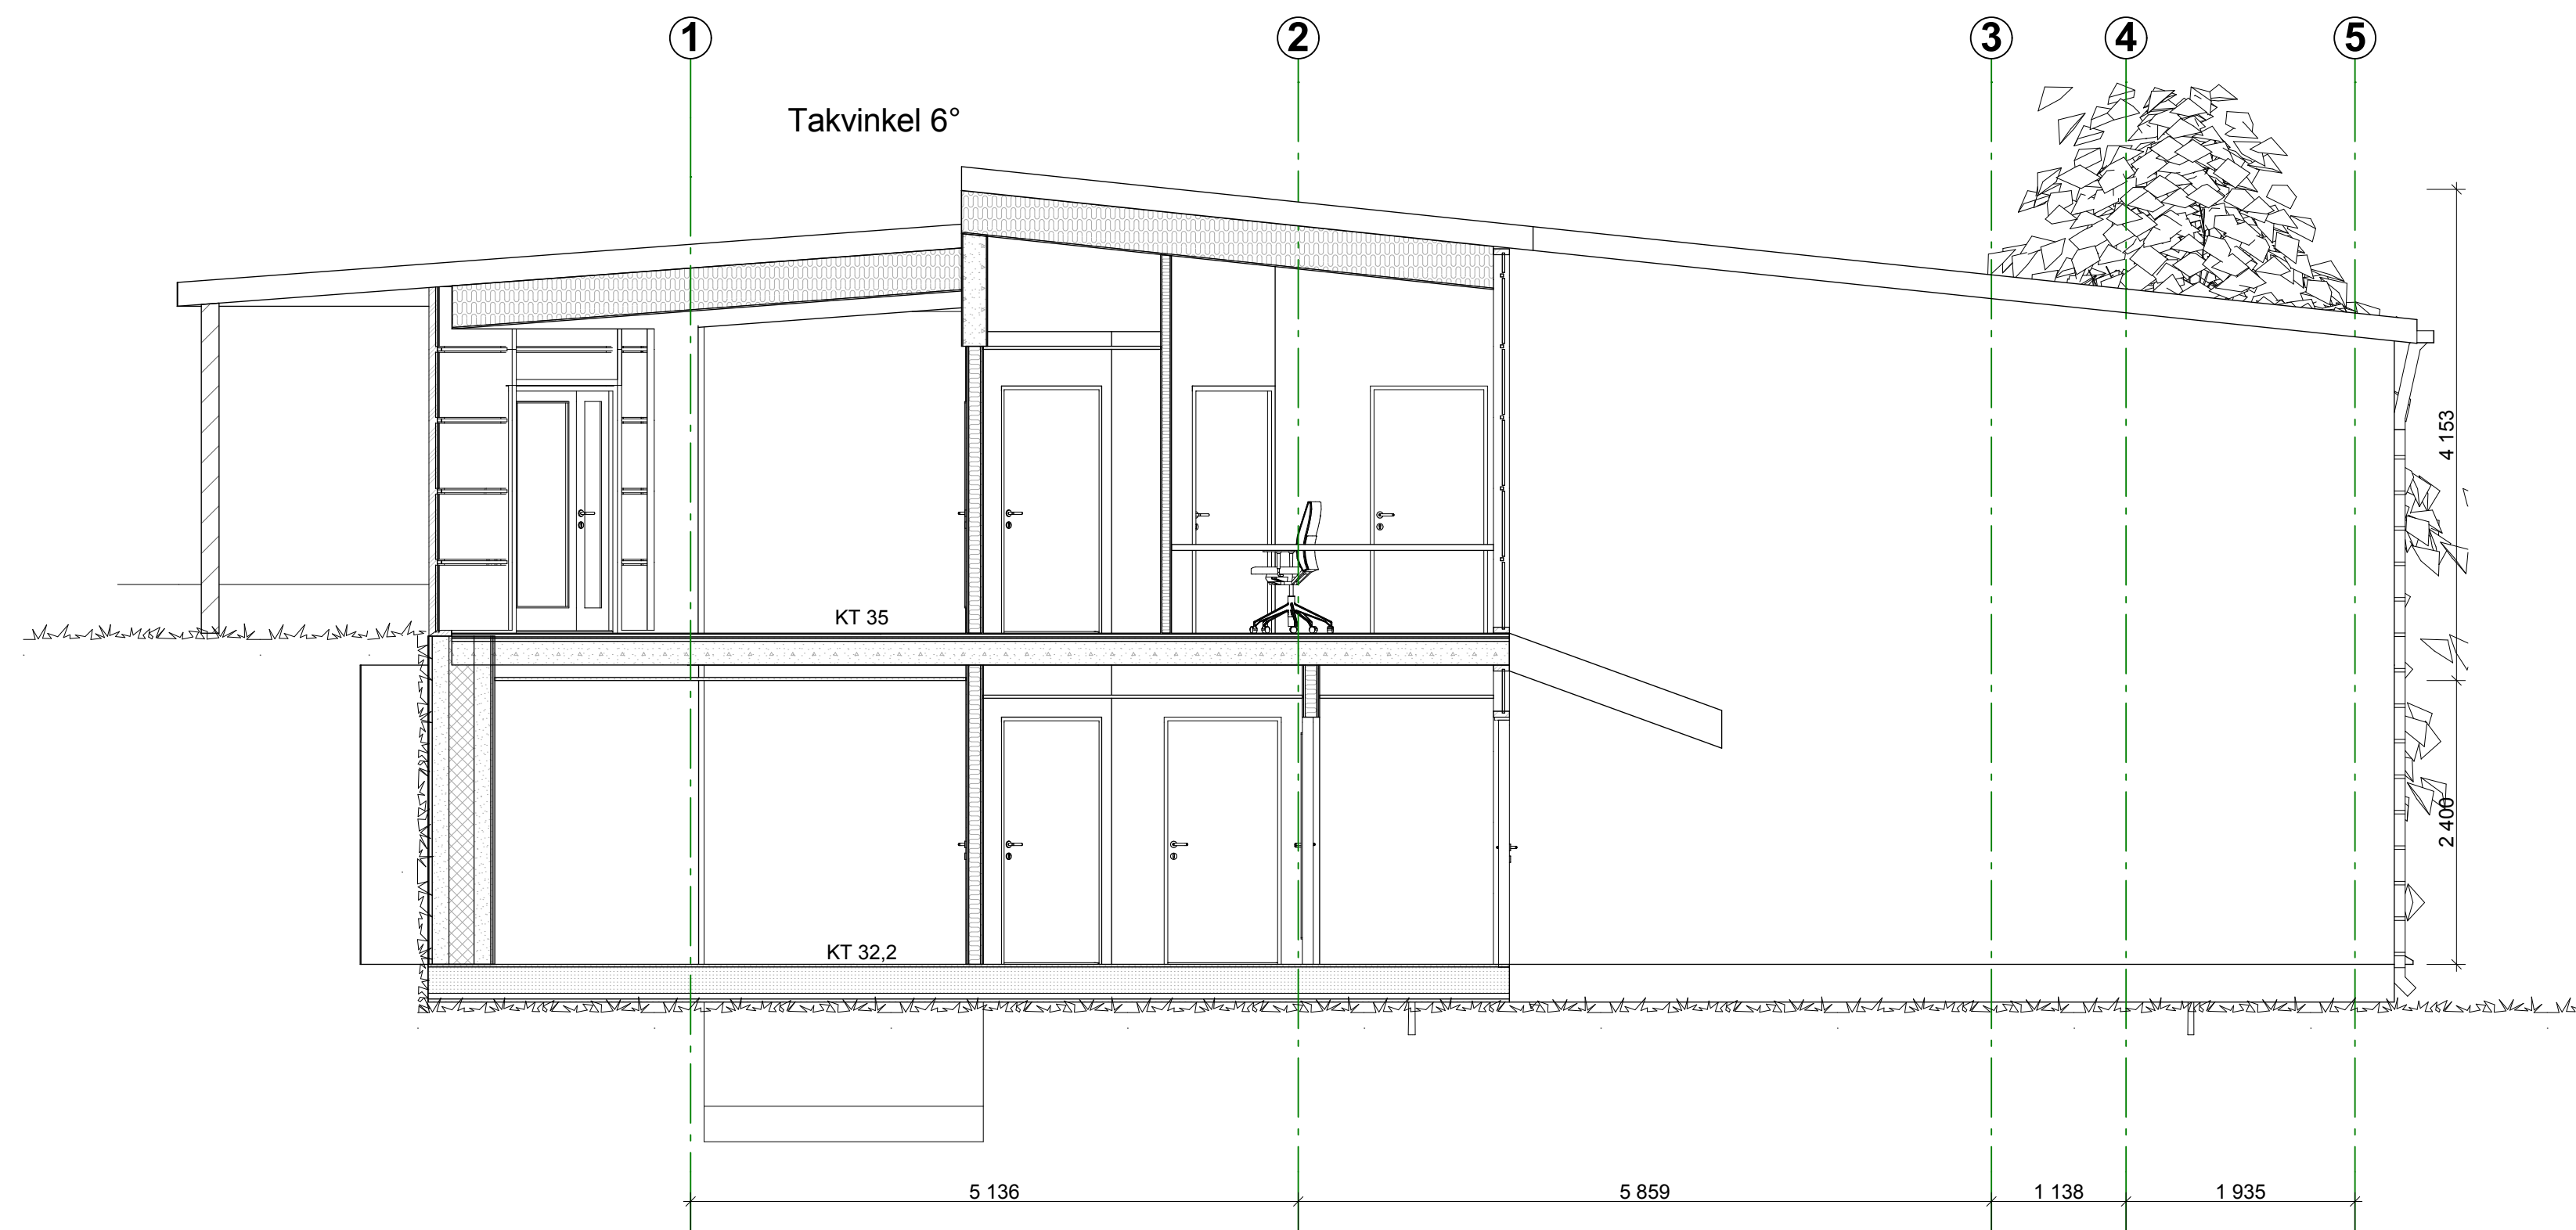

Snitt AA
1:50



Snitt B B
1:50

TEGNING NR. AD-201	REV. "Notat"
------------------------------	------------------------


TITTEL
Skisseforslag
Snitt

IND.	DATO	REVISJON	TEGN.	KONTR.	GODKJ.

TH	Råde kommune, Skarakerveien 2, 1640 Råde
ARK	ARKITEKteam and Moss Hølgangsg. 36, 1515 Moss tlf 0274434 faks 0274435 e mail moss@arkitekteam.no
RIB	"Rådg. ing. Bygg" veien 00000 Stedet ?? faks??
RIV	"Rådg. ing. Vent."
RIE	"Rådg. ing. Elektro"

STATUS
Anbudstegninger Øvre L.
psykiatri

TITTEL Snitt			
SAK NR. M-1002	MALESTOKK 1:50	DATO 30.11.2010	
SAKSBEHANDLER JP	TEGNET TBJ	KONTROLL A	GODKJ. nåvH
TEGNING NR. AD-201	INDEX "Notat"		

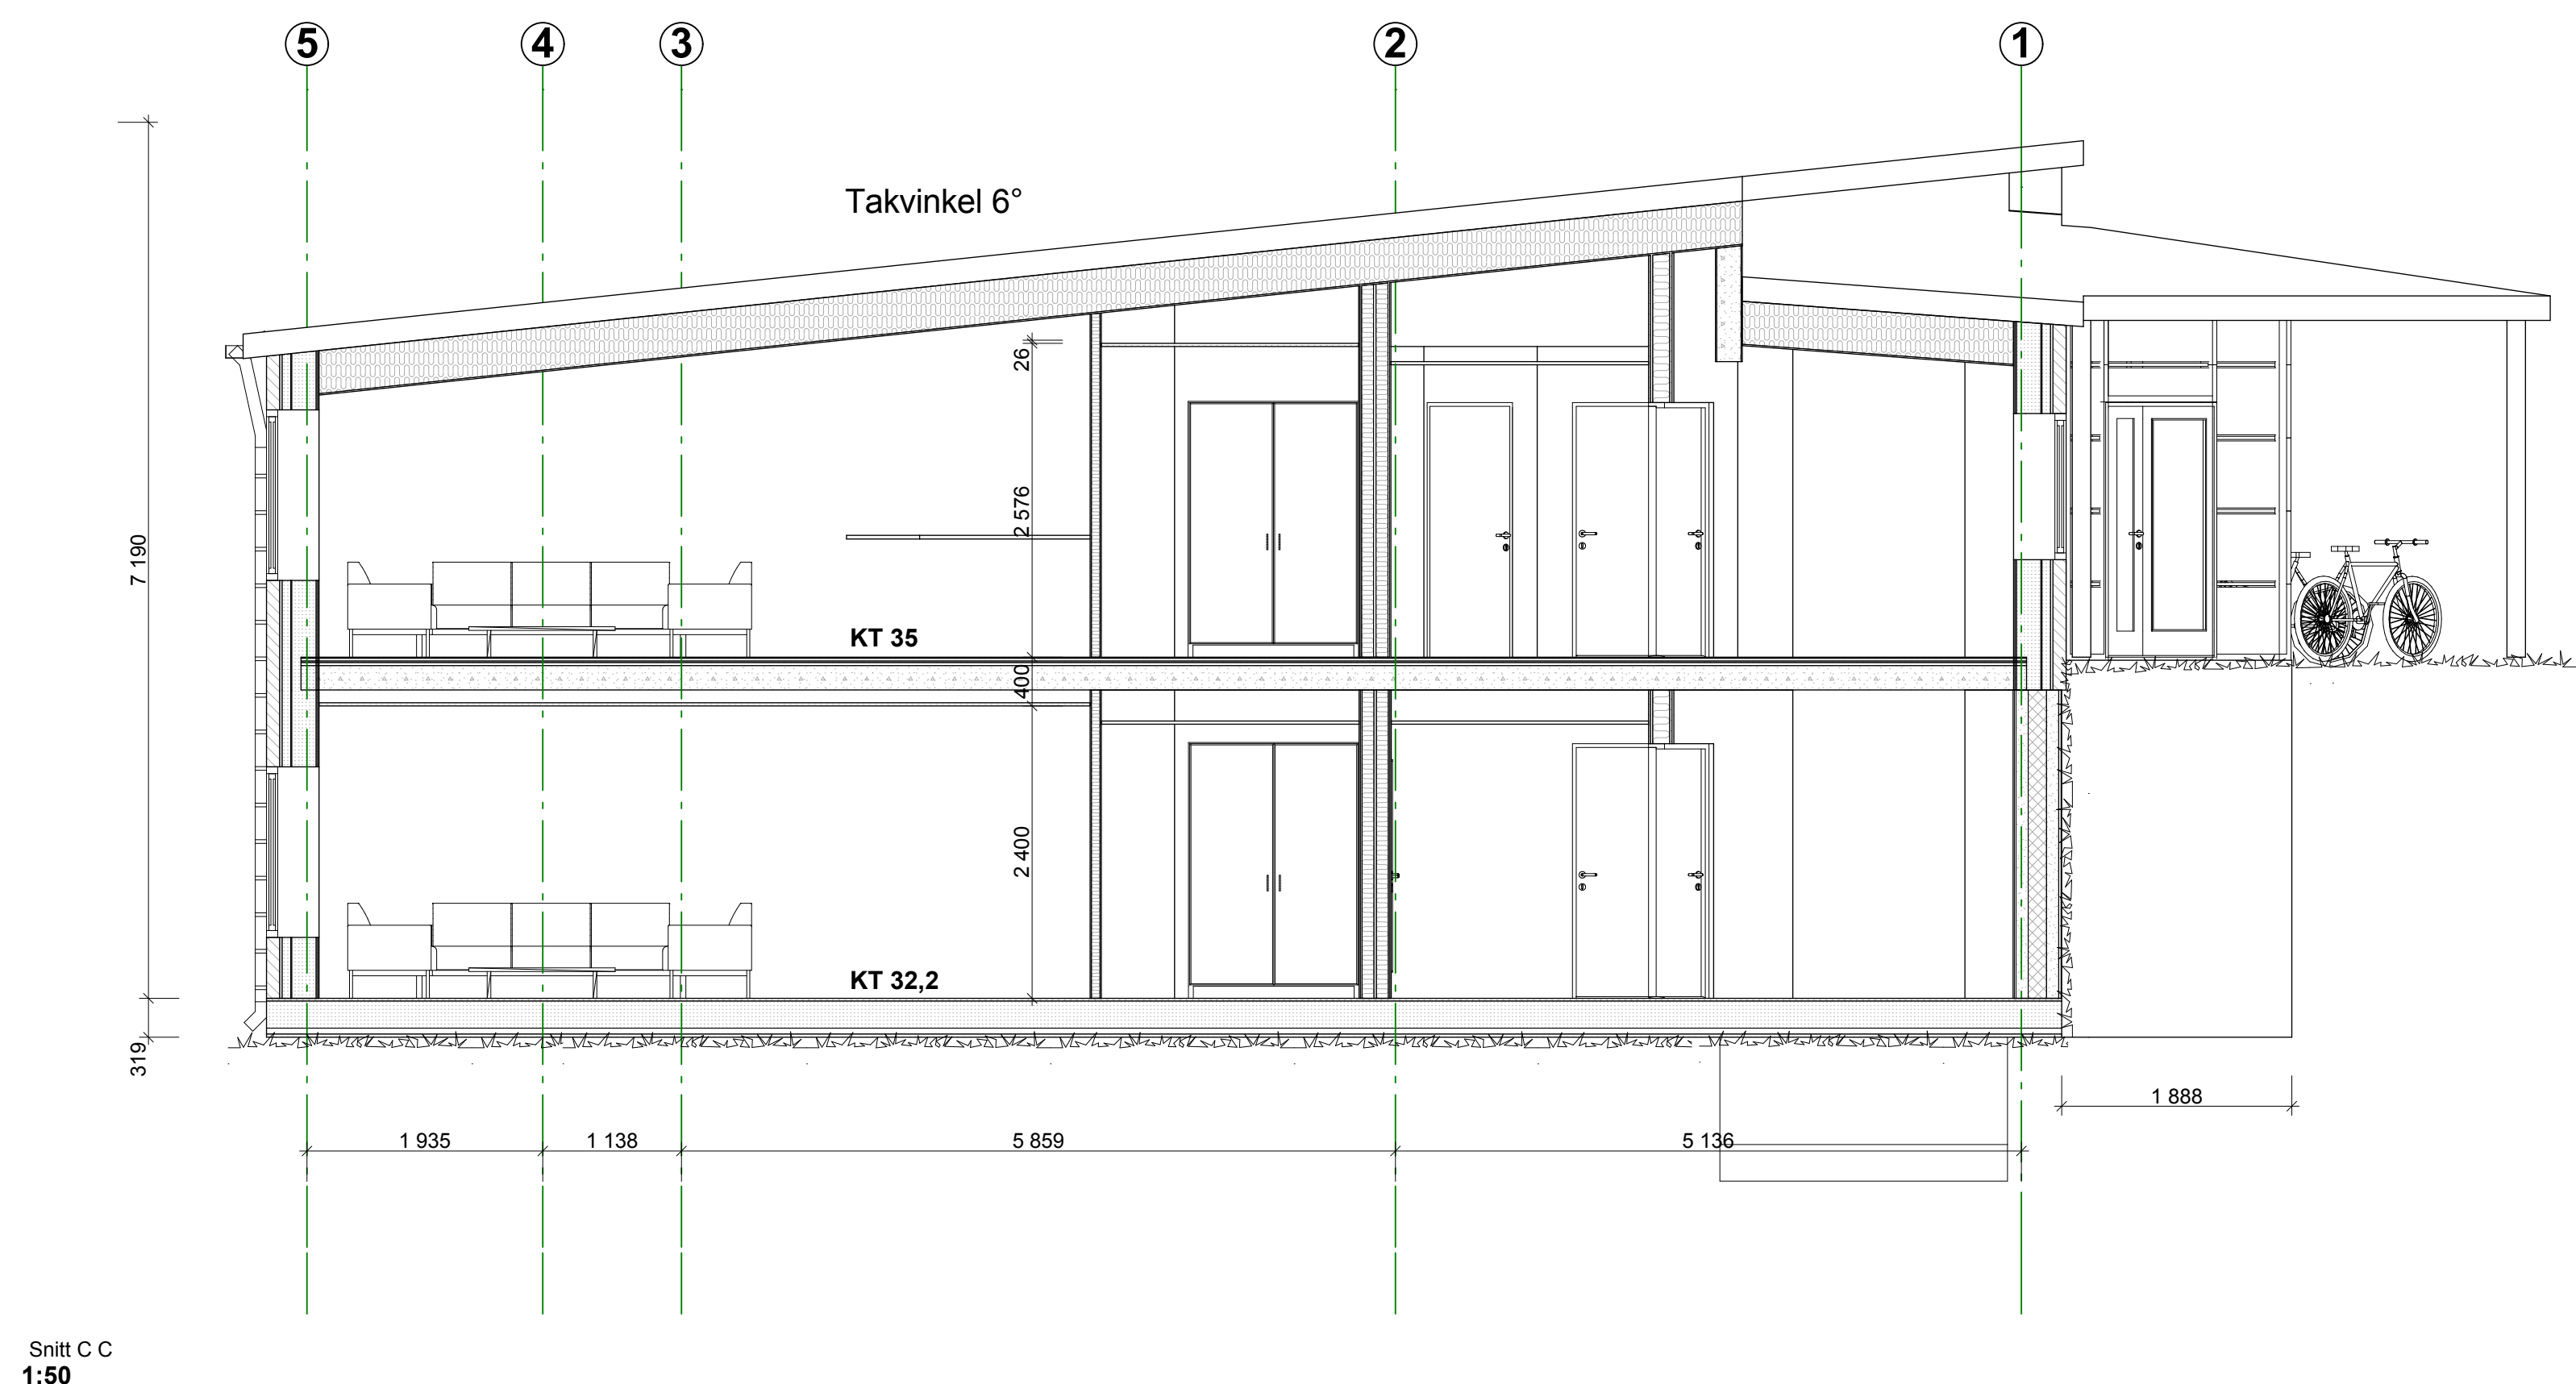

Snitt C C
1:50

TEGNING NR.
AD-202

REV.
"Notat"

TITTEL
Skisseforslag
Snitt

IND. DATO REVISJON TEGN. KONTR. GODKJ.

Arkitektfirmaet ARK
Avd Oslo Smedgata 32, 0651 OSLO
Tlf: 24 07 12 80
FAX: 24 07 12 81
oslo@arkitektteam.no

Arkitektfirmaet ARK
Avd Moss - Helgerodgt. 5a, 1515 MOSS
Tlf: 69 27 44 34
FAX: 69 27 44 35
moss@arkitektteam.no

TH Råde kommune, Skarlerpveien 2, 1640 Råde

ARK ARKITEKTeam and Moss
Helgerodgt. 5a, 1515 Moss
tlf: 69 27 44 34
faks: 69 27 44 35
moss@arkitektteam.no

RIB "Rådg. ing. Bygg"
veien 00000 Stedet
?? faks??

RIV "Rådg. ing. Vent."

RIE "Rådg. ing. Elektro"

STATUS
Anbudstegninger Øvre L.
psykiatri

TITTEL
Snitt

SAK NR. M-1002

TEGNET TBJ




KONTROLLA A

GODKJ. nbv


TEGNING NR.
AD-202

INDEX
"Notat"


1:50
1:0,51
DATO
30.11.2010

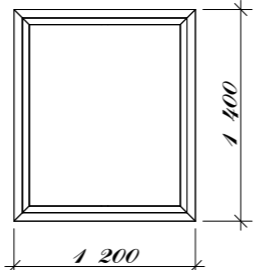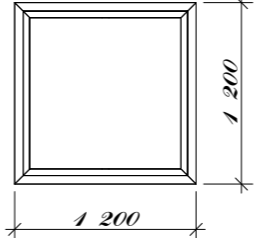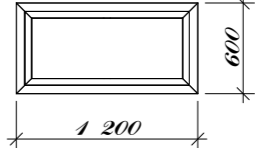02 Skjema vinduer TBJ			
ID	V01	V02	V03
Antall	13	9	1
			
Størrelse	1 200x1 400	1 200x1 200	1 200x600
U-verdi	1.1	1.1	1.1
Glass	Sikkerhetsglass	Sikkerhetsglass	Sikkerhetsglass
Brannklasse			
Hengslet	H-vindu	H- vindu	H-vindu
Overflate	Ncs- S 7500-N Aluminium	Ncs- S 7500-N Aluminium	Ncs- S 7500-N Aluminium


PROSJEKT Filnavn	Anbudstegninger Omsorgsboliger Øvre Langbråten	TEGN.NR. AD-520	SAK NR. M-1002	TEGN. TBJ	KONTR. JP	DATO 07.04.2010
TEGNING	Vinduskjema Øvre L. psykiatri		MÅL.	PROSJ. ANSV. JP	GODKJ. navn	REV. 30.11.2010
BYGGHERRE ADRESSE BYGGETOMT KOMMUNE	Råde kommune, Skråtorpveien 2, 1640 Råde Gnr/Bnr:56/31 Råde Kommune			 SIVILARKITEKTER - HELGERØDGT. 5A, 1515 MOSS TLF 69 274434 FAX 69 274435 E-mail: moss@arkitektteam.no		

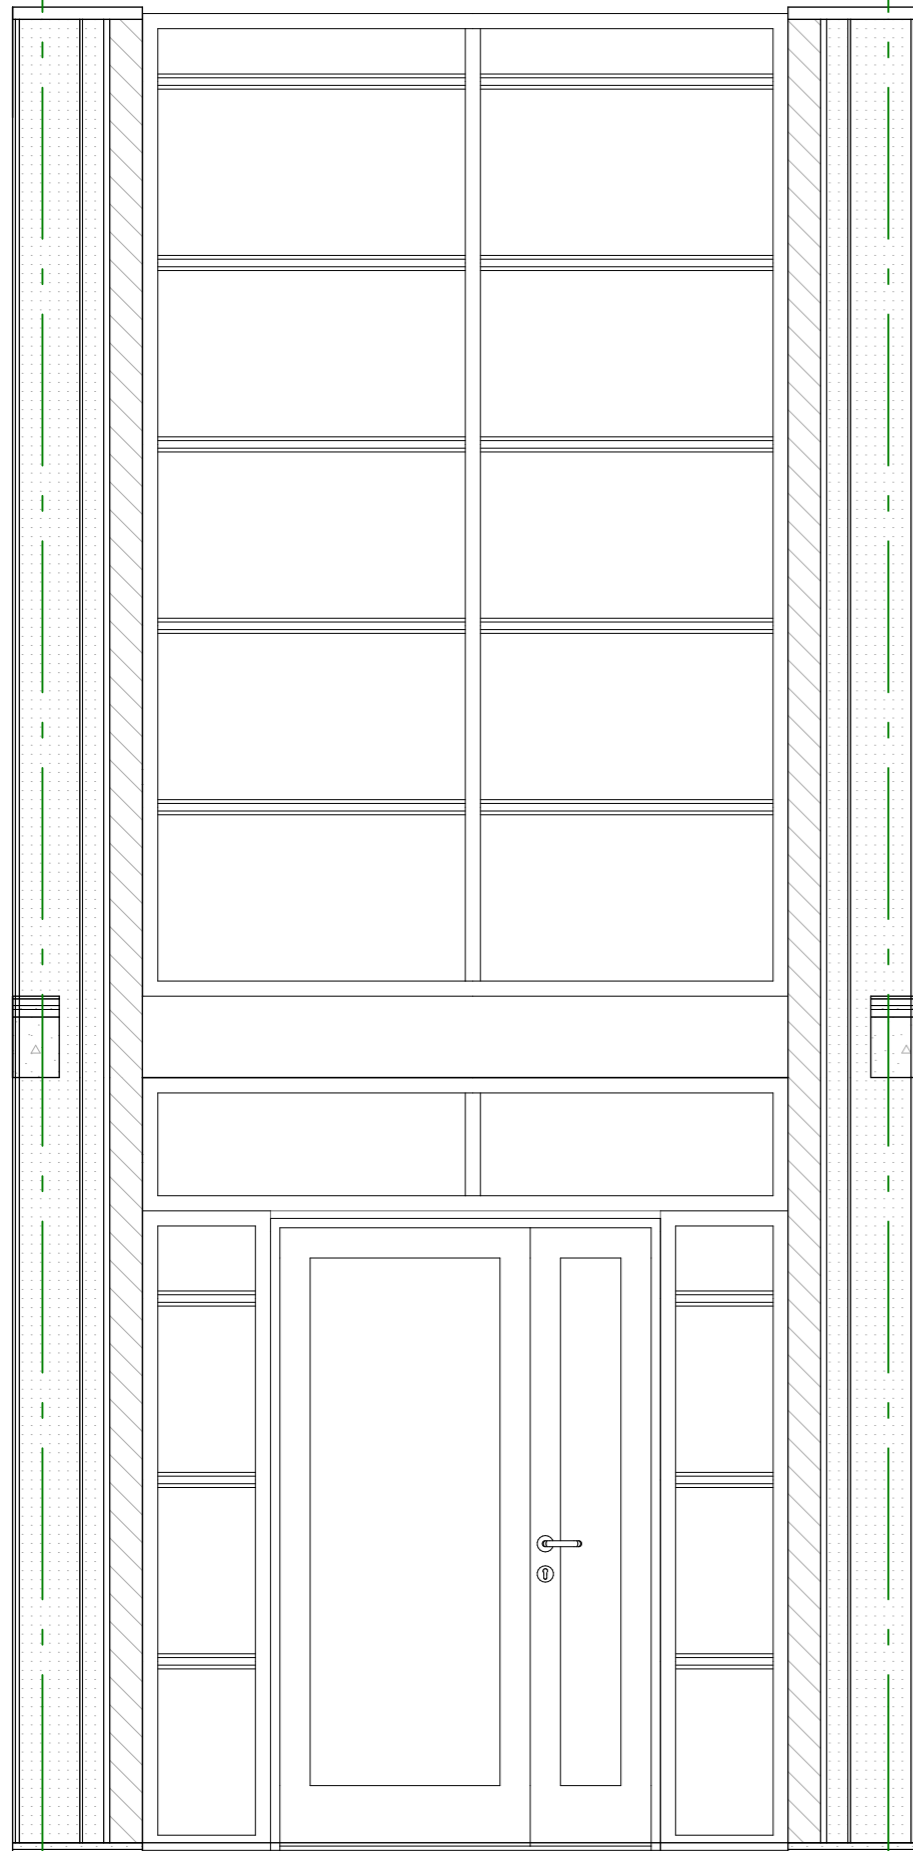C**D**

Oppriss syd
1:25

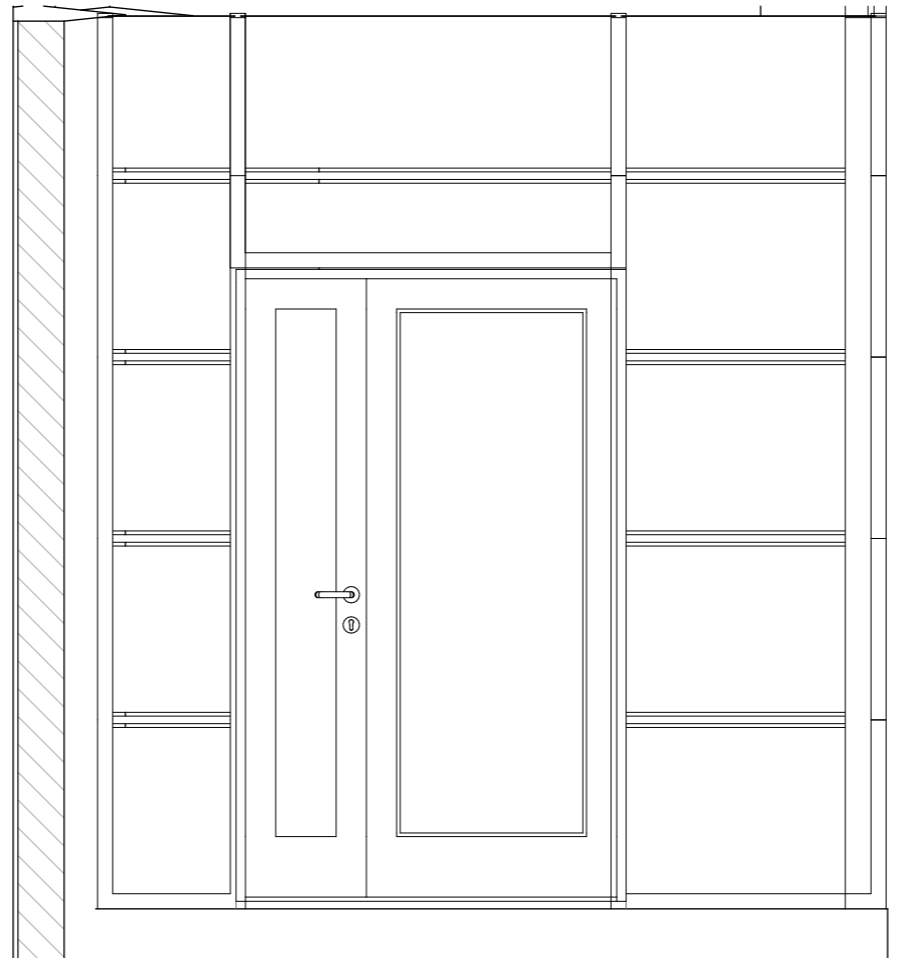


Oppriss nord-øst mot hovedinngang
1:25

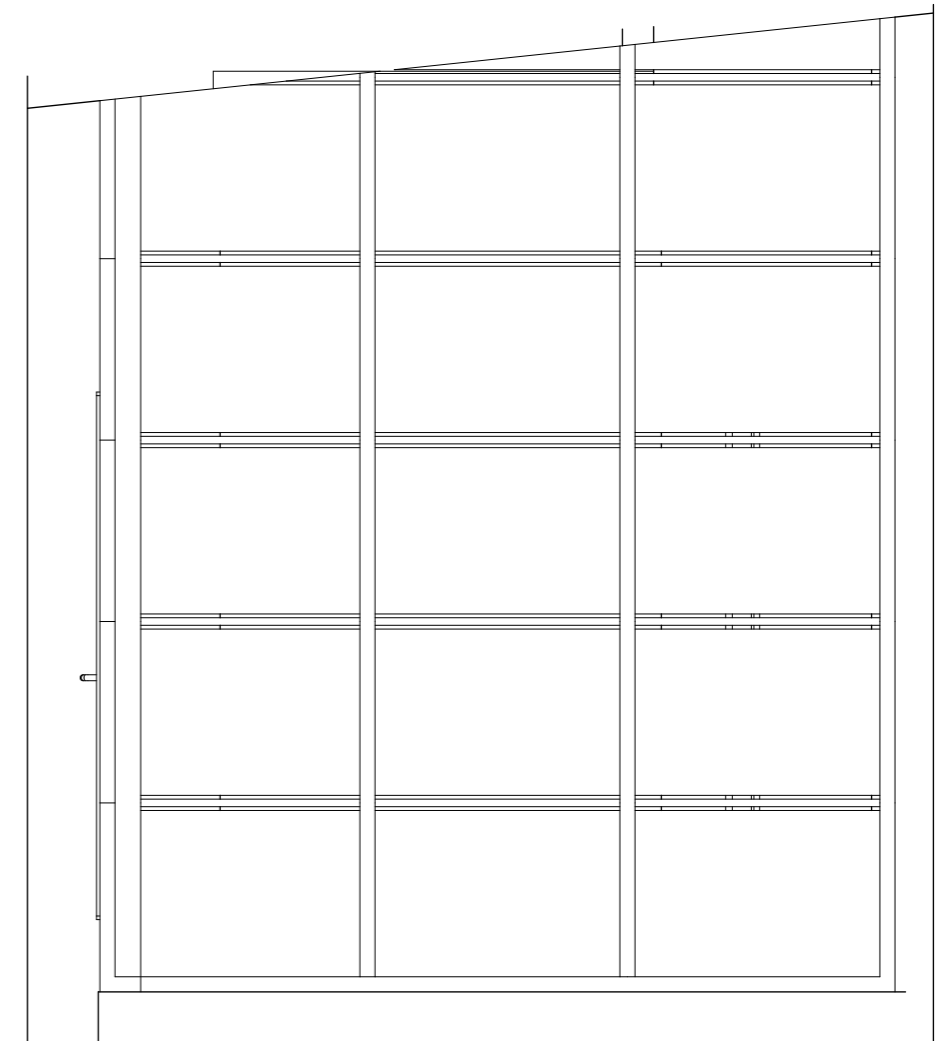

Oppriss sør-vest mot hovedinngang
1:25

PROSJEKT Filnavn	Anbudstegninger Omsorgsboliger Øvre Langbråten	TEGN.NR. AD-521	SAK NR. M-1002	TEGN. TBJ	KONTR. JP	DATO 07.04.2010
TEGNING	Glass/aluskjema		MÅL.	PROSJ. ANSV. JP	GODKJ. navn	REV. 30.11.2010
BYGGHERRE ADRESSE	Råde kommune, Skråtorpveien 2, 1640 Råde					
BYGGETOMT KOMMUNE	Gnr/Bnr:56/31 Råde Kommune					

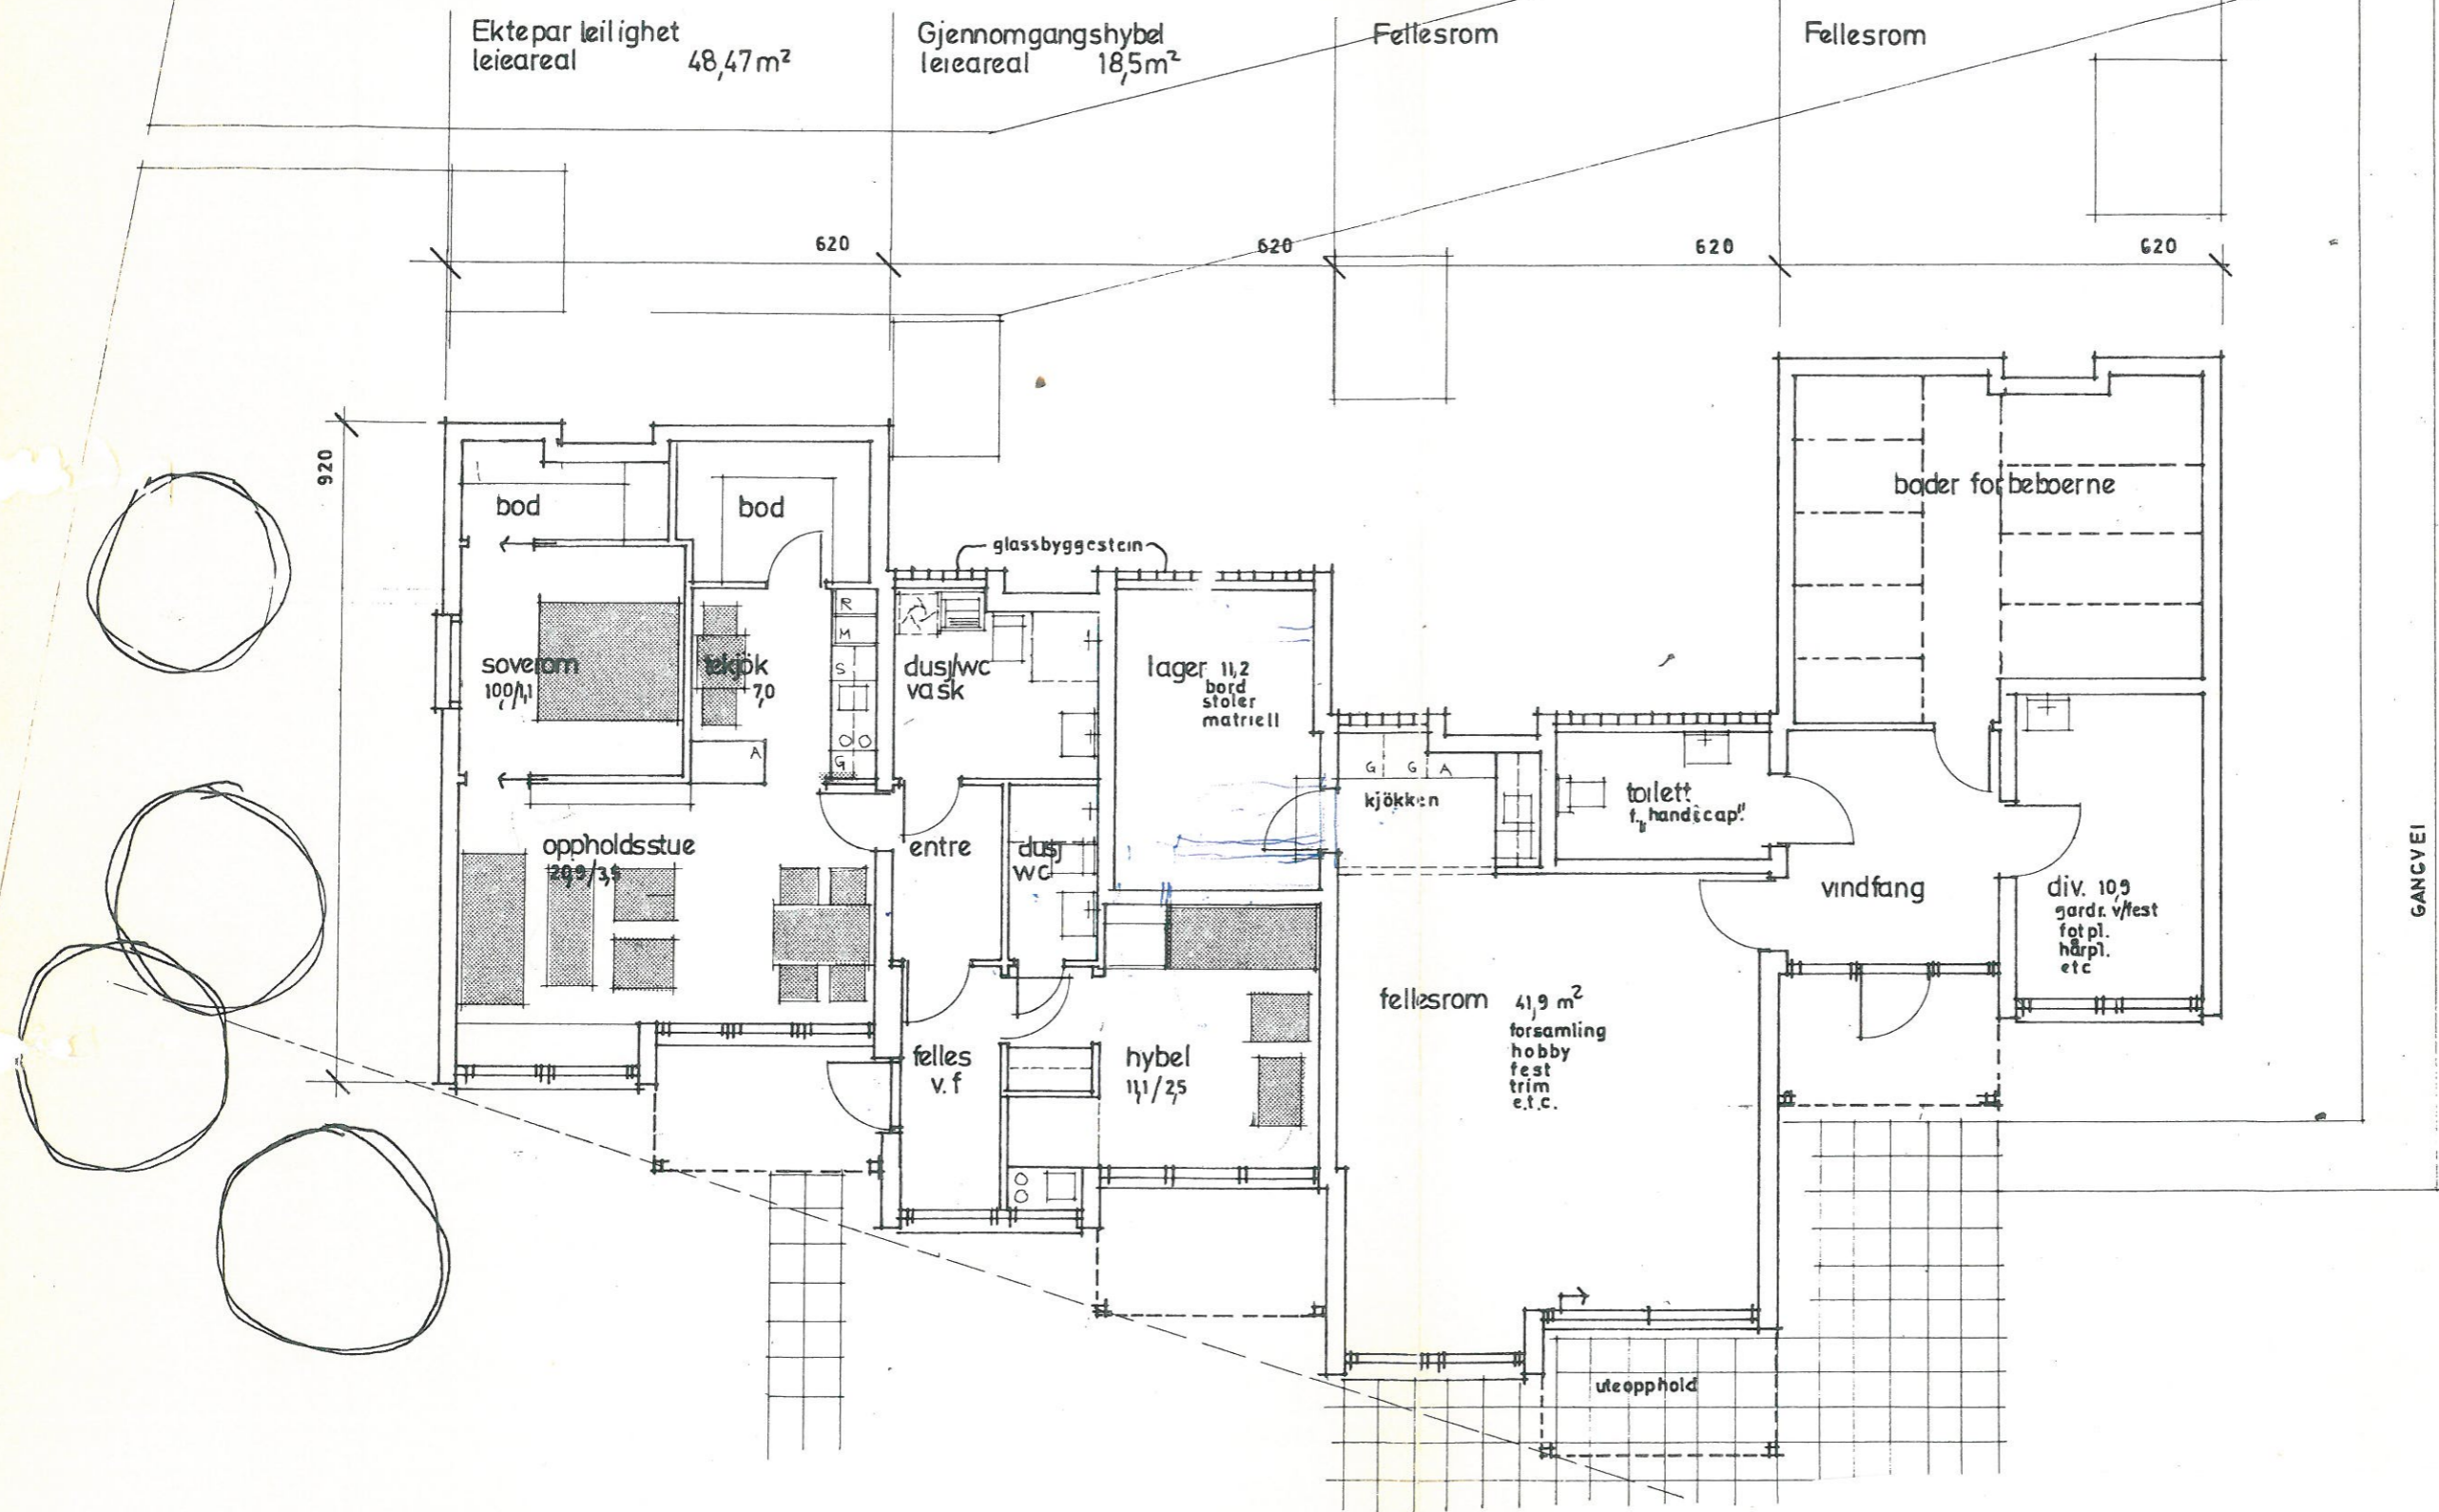

TEGNING AV GRUNNMUR SOM SKAL RIVES ETTER BRANN.