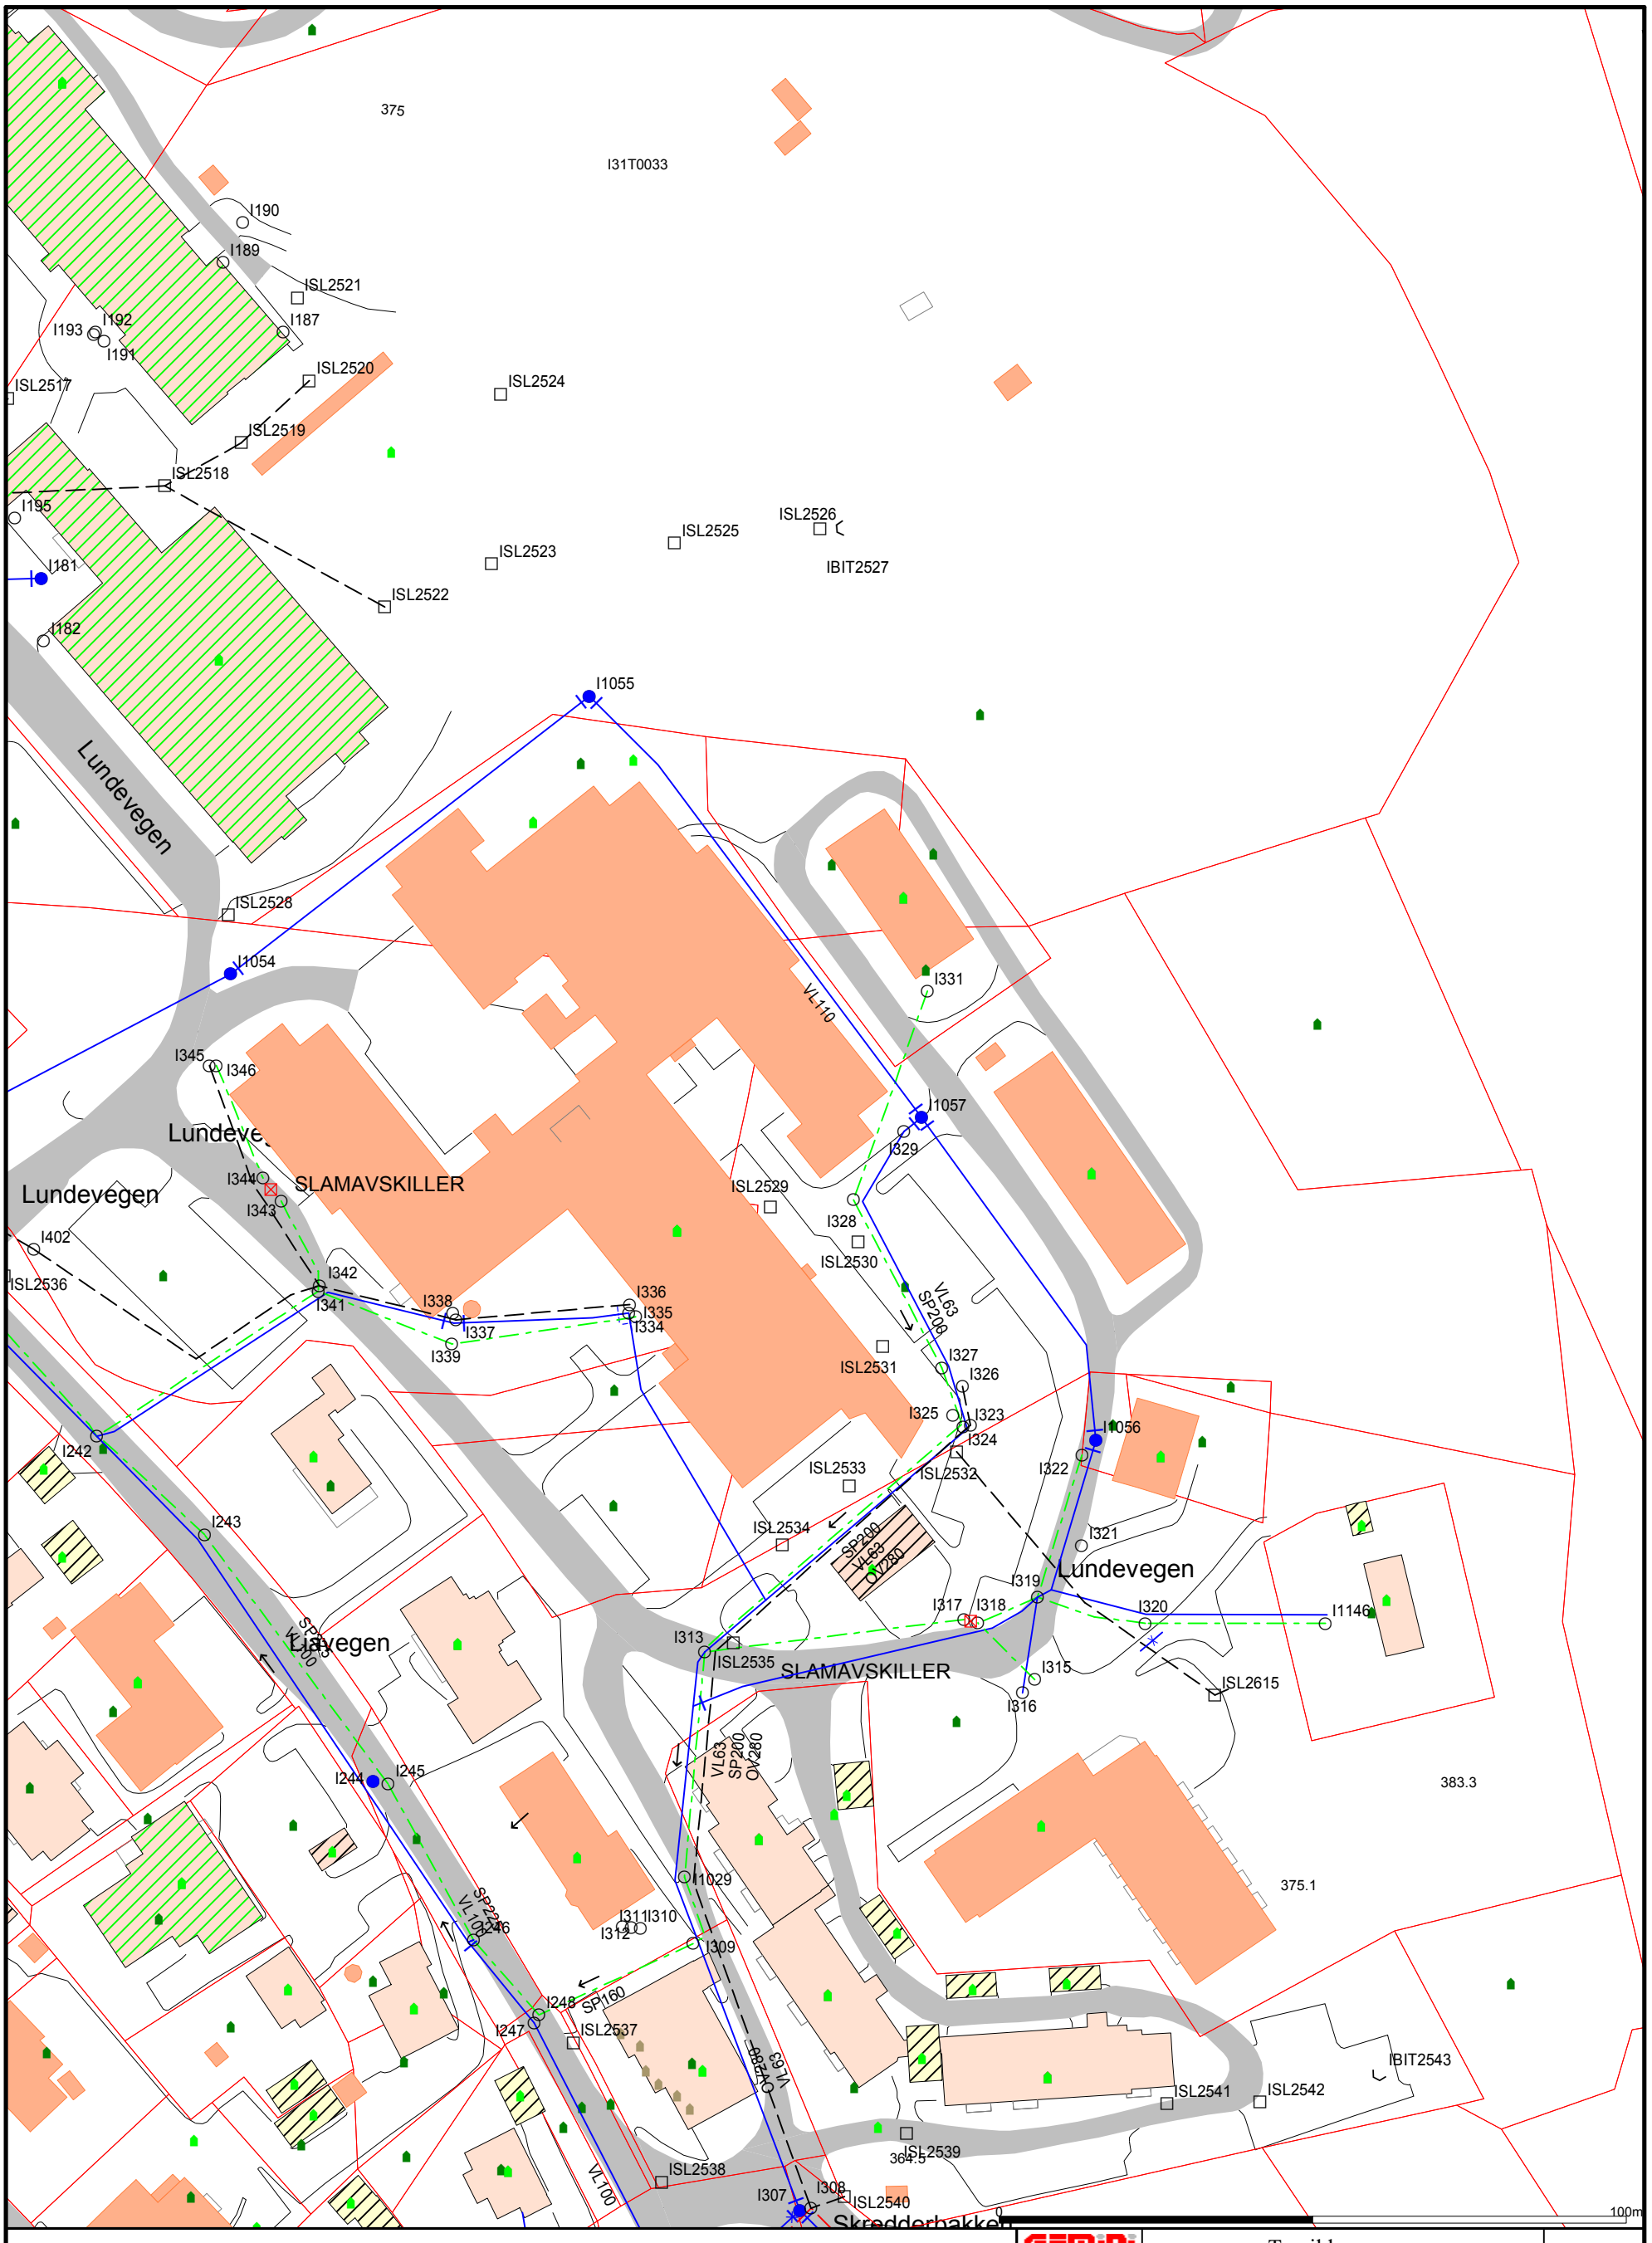

Beliggenhet og høyder må oppfattes som orienterende.

GEMINI

Trysil kommune
Vann og avløp

Dato: 2011.02.04
Sign: SUP

Sykehjemmet

N

Målestokk
1:1000