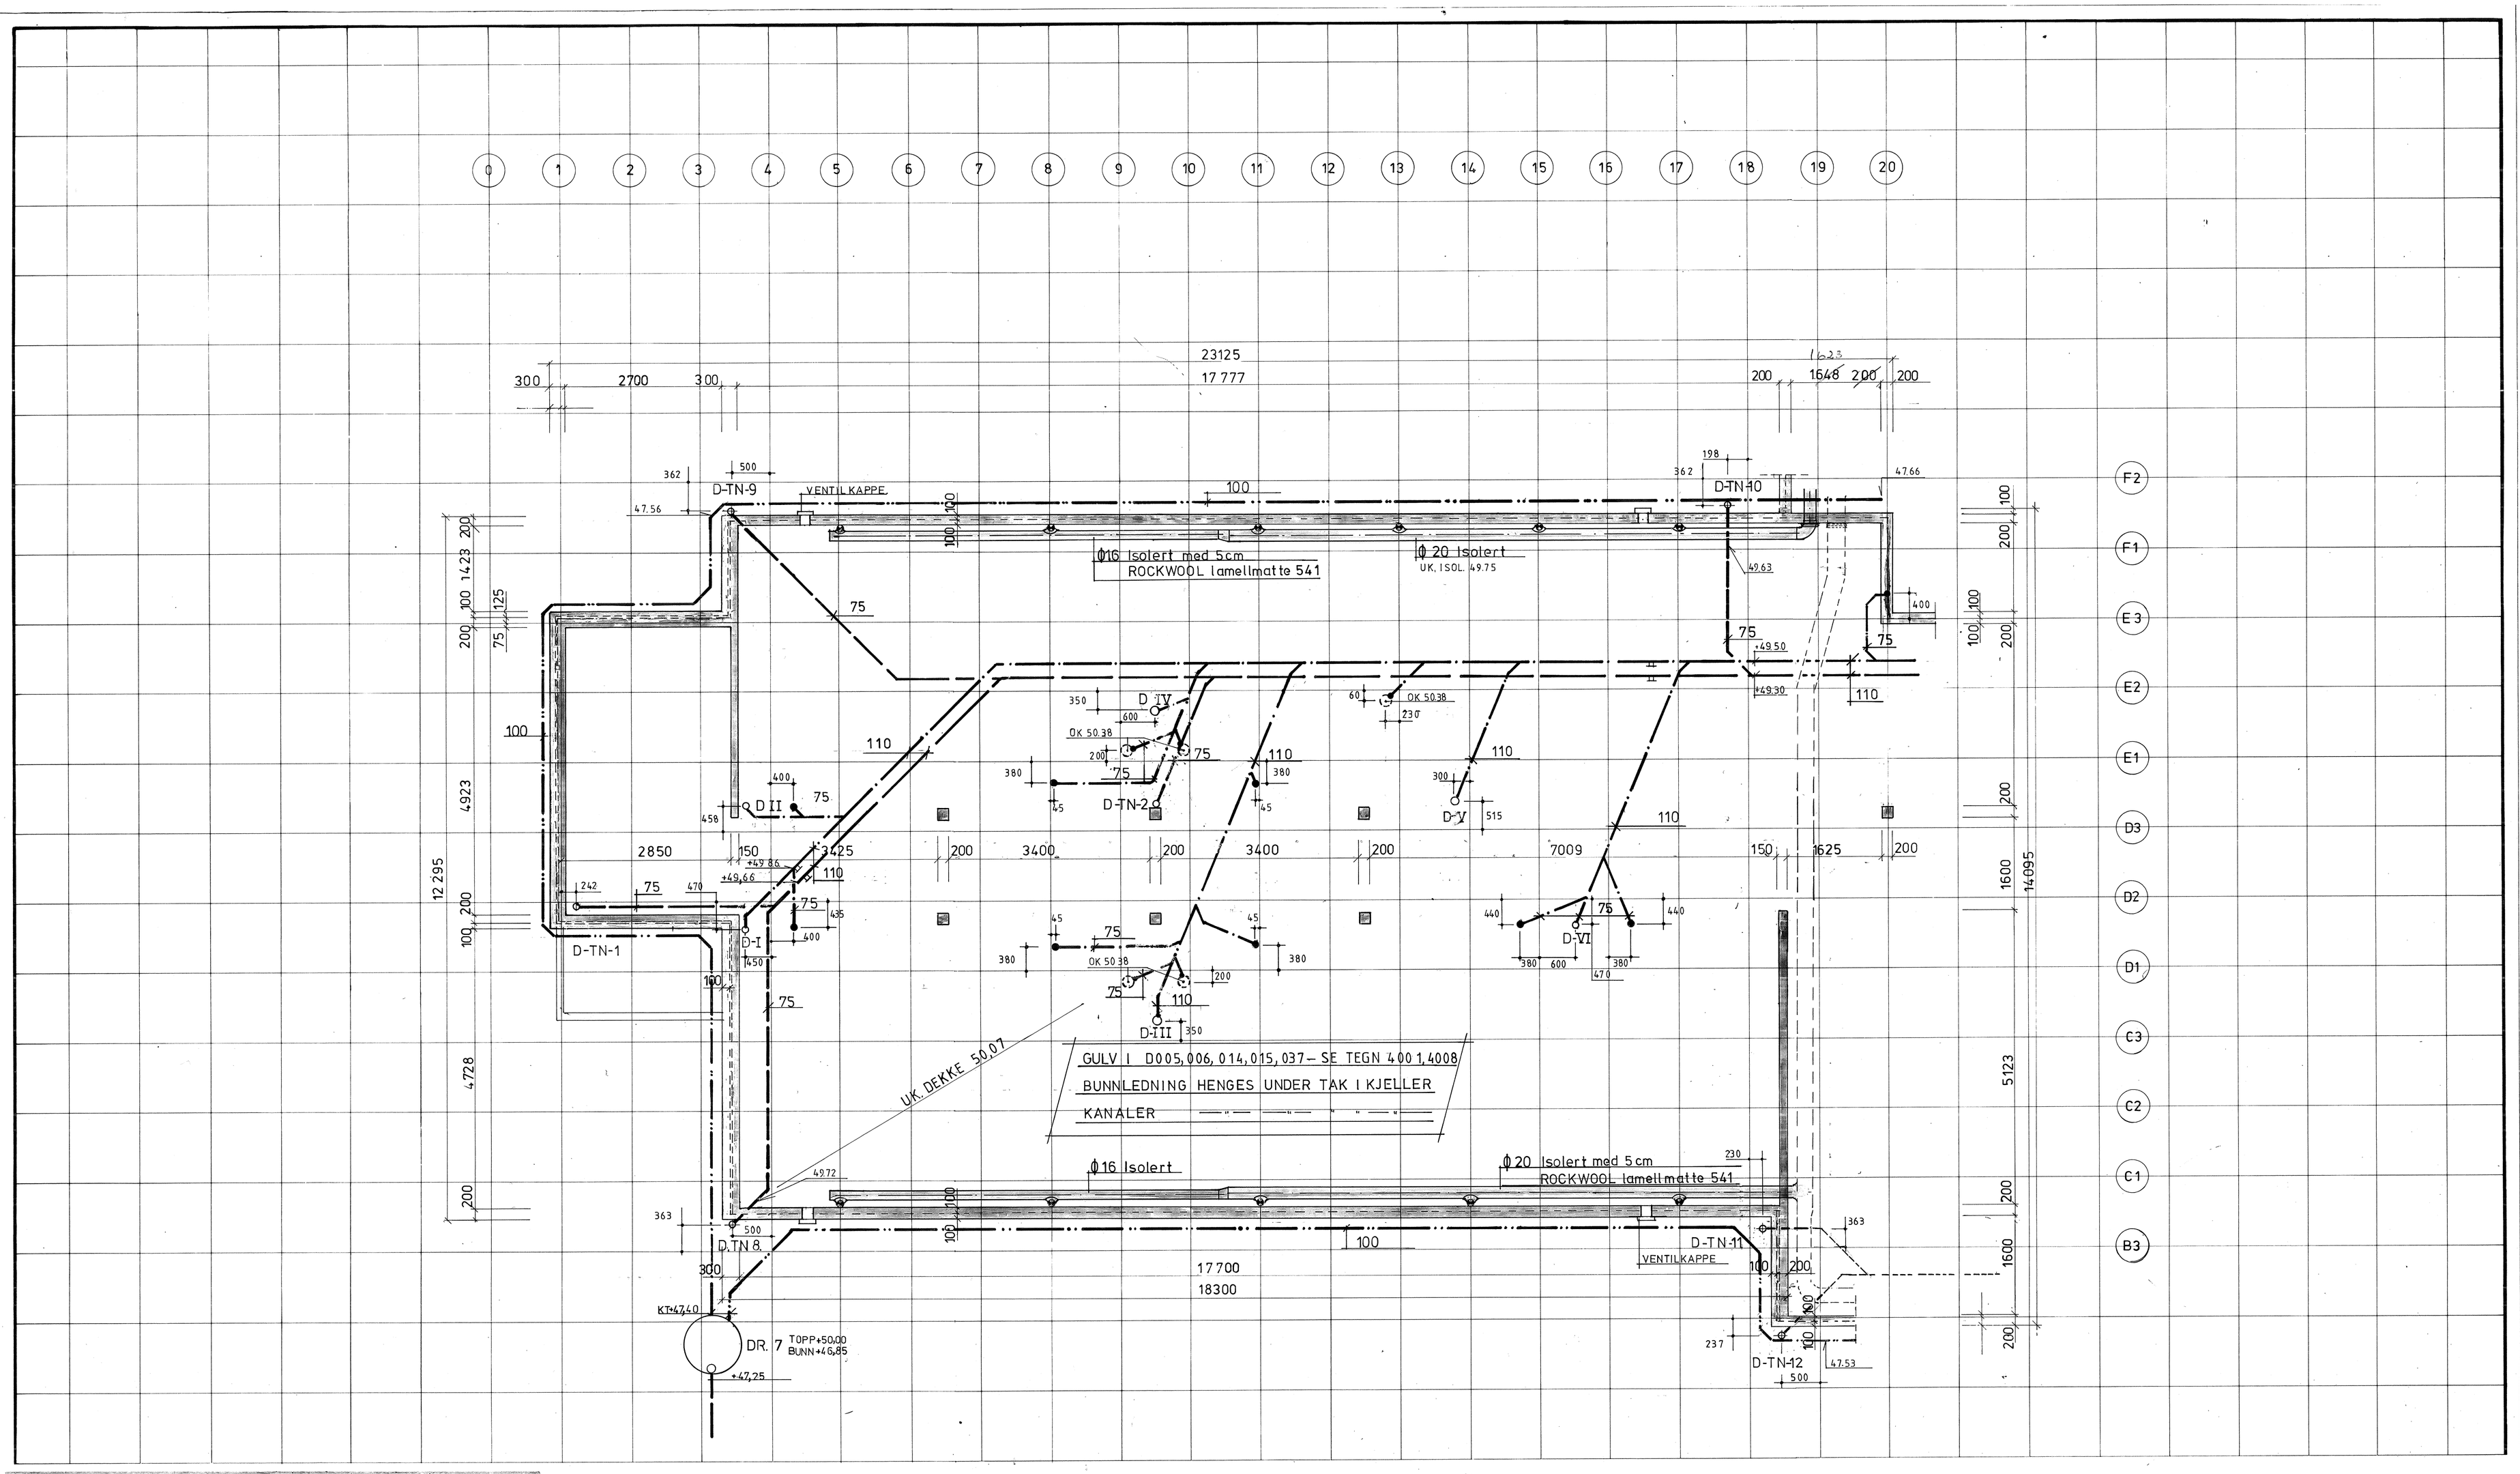

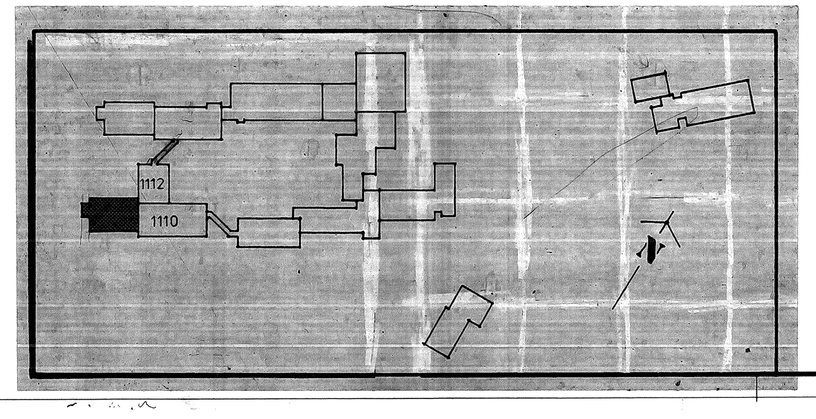

UTSPARINGER					BETONG OG FORSKALING			
	KOTER	DIMENSJON			BETONGKVALITET		FORSKALINGTYPER	
TYPE	OK UTSP	B	H	ANTALL	TYPE	ANM.	TYPE	ANM.

REVISJONER		SIGN.	DATO
A	MÅLSETTING	S.S.	13. 2. 79
B	KORR. KOTE DEKKE, RØR. SUPL KOTER.	H.F	13. 9. 79
C	MÅL UTV. TN.	H.F	6. 10 79
D	BUNNLEDN. ENDRET	H.F	5. 2. 80

REF

PROSJEKTERINGSTEAM

1 **BOARCH**
ARKITEKTER
SANDG 5A 8000 BODØ TLF 24548

2 **KNUT-ERIK HØIEM**
BYGGETEKNISK KONSULENT
STORGT. 53 8000 BODØ TLF 23085

3 **IGP BODØ A/S**
ELEKTRISK KONSULENT
PROF. SCHYTTESG. 3 BODØ TLF 24201

4 **NILSEN OG NIKOLAISEN**
V.V.S. KONSULENT
NYHOLMSGT. 25 BODØ TLF 20900

PSYKIATRISK KLINIKK BODØ

BUNNLEDNINGER/KANALER UNDER TAK I KJELLER
AKUTTPSYKIATRI VEST

SAKSBEHANDLER	TEGNET AV	DATO	MÅLESTOKK	MÅL I	REF.	BLAD NR.	REV.
HE. FURFJORD	E.J.	20. 7. 78.	1:50	M M	4	1111	D