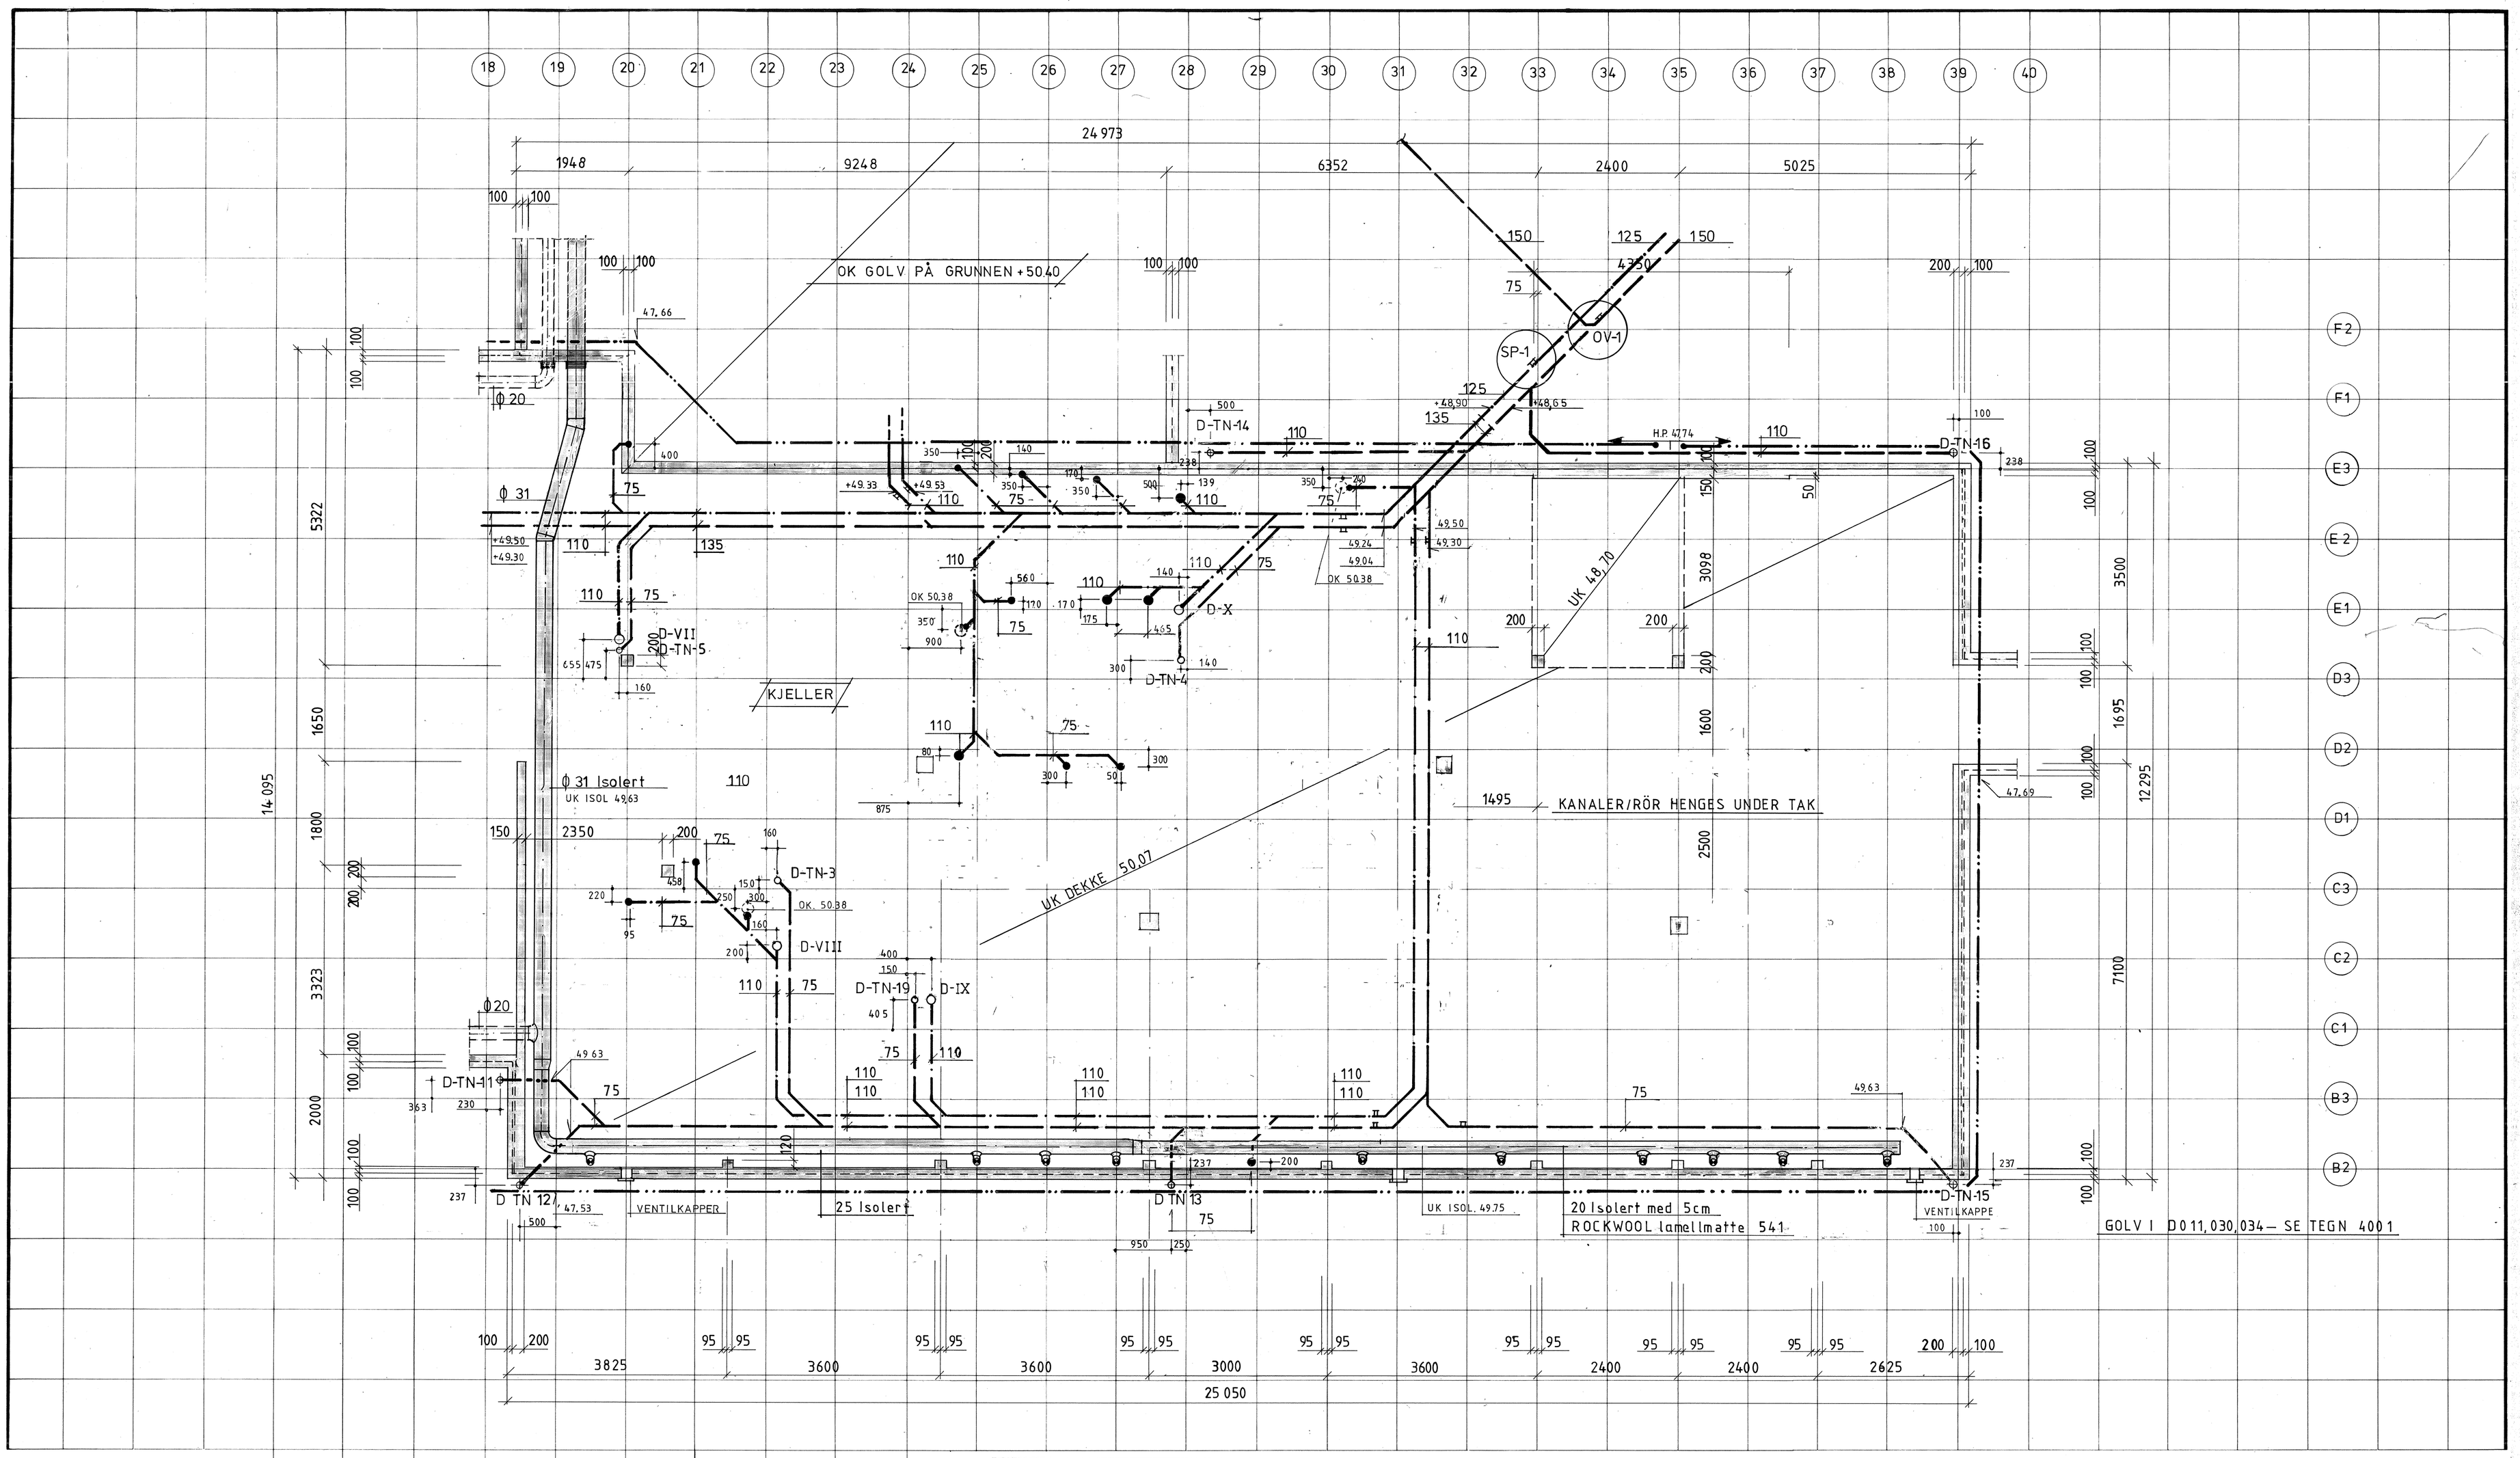

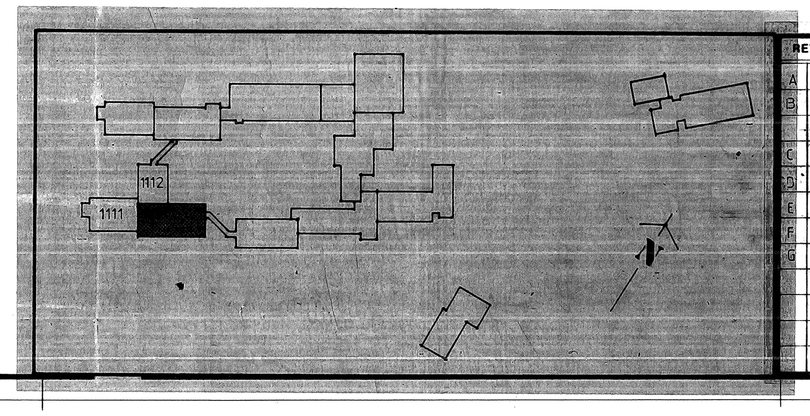

REVISJONER		SIGN.	DATO	REF.
A	MÅLSETTING	S.B.	13.2.79	1
B	BUNNLEDN. OMLAGT. NYE KOTER. KORR. SÖYLER, KOTE DEKKE.	H.F.	13.9.79	
C	MÅL UTV TN	H.F.	6.10.79	2
D	MÅL STUSSER AKSE E1/25-28	H.F.	8.1.80	
E	BUNNLEDN. ENDRET	H.F.	5.2.80	
F	OPPLEGG. D-VII OG D-TN-5 FLYTTET.	H.F.	19.2.80	3
G	E3/35	A P	30.12.81	

PROSJEKTERINGSTEAM

BOARCH
ARKITEKTER
SANDG 5A 8000 BODØ TLF 24548

KNUT-ERIK HØIEM
BYGGETEKNISK KONSULENT
STORGT. 53 8000 BODØ TLF 23085

IGP BODØ A/S
ELEKTRISK KONSULENT
PROF. SCHYTTESG 3 BODØ TLF 24201

NILSEN OG NIKOLAISEN
V.V.S. KONSULENT
NYHOLMSGT. 25 BODØ TLF 20900

PSYKIATRISK KLINIKK BODØ

BUNNLEDNINGER/KANALER UNDER TAK I KJELLER
AKUTTPSYKIATRI ÖST

SAKSBEHANDLER	TEGNET AV	DATO	MÅLESTOKK	MÅL I	REF.	BLAD NR.	REV.
H.E. FURFJORD	E. J.	20.7.78.	1:50	MM	4	1110	G