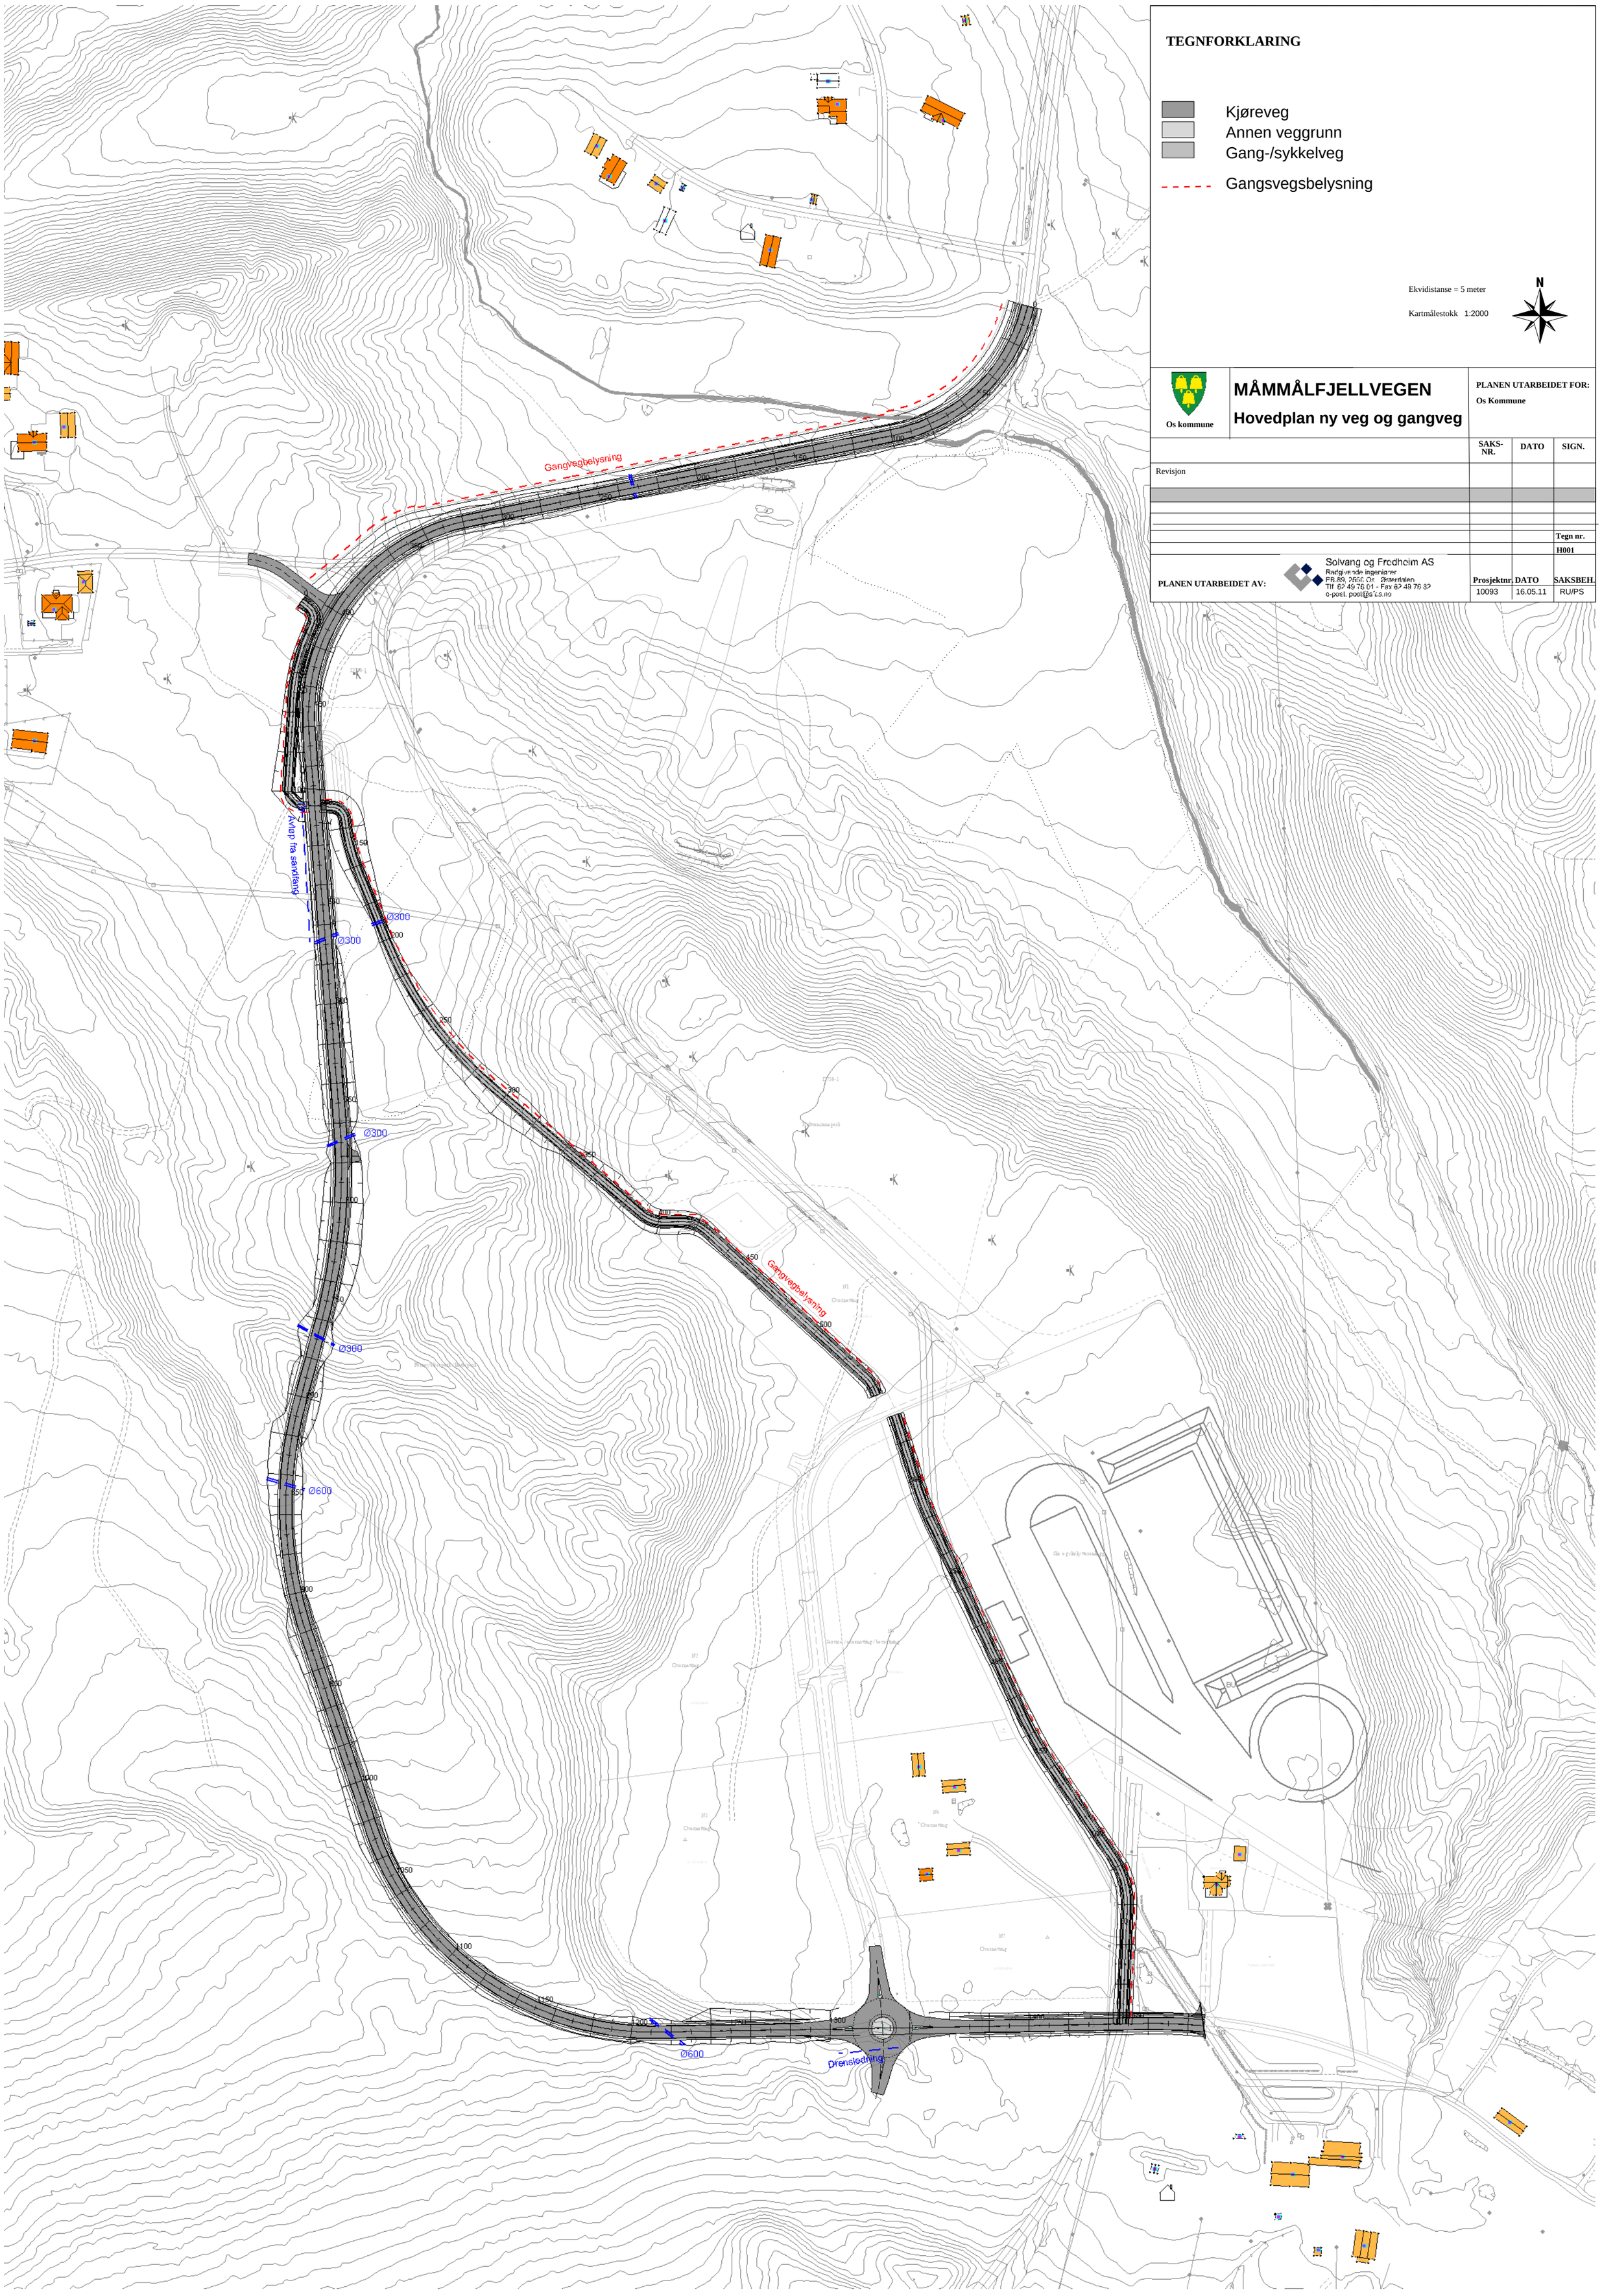


**TEGNFORKLARING**

- Kjøreveg
- Annen veggrunn
- Gang-/sykkelveg
- Gangsvegsbelysning

Ekvidistanse = 5 meter

Kartmålestokk 1:2000

N

Os kommune

# MÅMMÅLFJELLVEGEN

## Hovedplan ny veg og gangveg

**PLANEN UTARBEIDET FOR:**
**Os Kommune**

| | SAKS-NR. | DATO | SIGN. |
|---|---|---|---|
| Revisjon | | | |
| | | | |
| | | | |
| | | | |
| | | | |
| | | | Tegn nr. |
| | | | H001 |

**PLANEN UTARBEIDET AV:**

Solvang og Fredheim AS
Rådgivende ingeniører
PB.89, 2666 Os - Østerdalen
Tlf 62 49 76 01 - Fax 62 49 76 32
e-post: post@sf-as.no

| Prosjektnr. | DATO | SAKSBEH. |
|---|---|---|
| 10093 | 16.05.11 | RU/PS |