

Håmdalfjellveien

Traubunn

Dekke, 45 mm siltelag av Agb 16


Bærelag 200 mm grus/pukk 0/35

- tosidig tverrfall 3%, ensidig fall max 5% i kurver <60'.

Forsterkningslag 300mm.


Samsmasse telefrte og drenerende 0/100

- tosidig tverrfall 3%, ensidig fall max 5% i kurver <60'

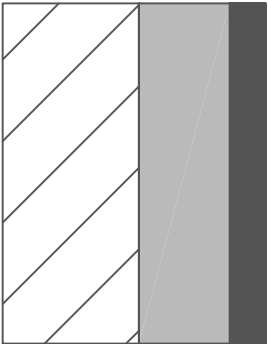

Traubunn

545mm

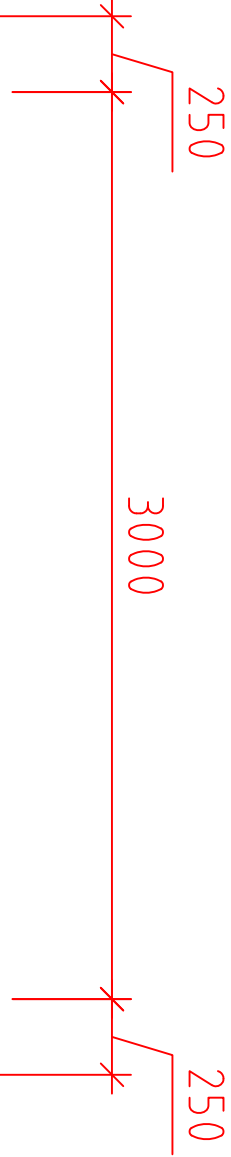

3,0%

3,0%

250

250

3000

1:1,5

1:1,5

Traubunn

GS-vei/fortau

Dekke, 35 mm siltelag av Agb 16


Bærelag 120 mm grus/pukk 0/35

- tosidig tverrfall 3%, ensidig fall max 5% i kurver <60'.

Forsterkningslag 200mm.

Samsmasse telefrte og drenerende 0/100

- tosidig tverrfall 3%, ensidig fall max 5% i kurver <60'

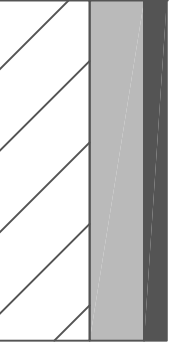

Traubunn

355mm



Solvang og Fredheim AS

Rådgivende ingeniører

Brutippen 13, 2550 Os i Østerdalen

Tlf. 62 49 76 01 - Fax 62 49 76 32

e-post: post@sfas.no

Os Kommune

Håmdalfjellveien—sør

Tittel			
Veg—plan			
Generell tverrprofil veg og gangvei.			
Tegn.	EV	Kontr.	PS
Sign.			
Filnavn	Målestokk		
Fjellveien—sør	1: 25		
Dato	13.05.11		
Saksnr.	Tegn.nr.		
11093	K002		
Rev.			